

ХАНТЫ-МАНСИЙСКИЙ АВТОНОМНЫЙ ОКРУГ – ЮГРА
ХАНТЫ-МАНСИЙСКИЙ РАЙОН

ПРЕДСЕДАТЕЛЬ ДУМЫ ХАНТЫ-МАНСИЙСКОГО РАЙОНА

РАСПОРЯЖЕНИЕ

от 01.08.2019 № 44-р
г. Ханты-Мансийск

О награждении
Благодарственным письмом
председателя Думы
Ханты-Мансийского района

В целях поощрения, признания заслуг и публичного оказания почета гражданам, в соответствии с Положением о Благодарственном письме и Памятном адресе председателя Думы Ханты-Мансийского района, утвержденным решением Думы Ханты-Мансийского района от 14.06.2017 №168 «О Благодарственном письме и Памятном адресе председателя Думы Ханты-Мансийского района»:

1. За многолетний добросовестный труд и высокое профессиональное мастерство наградить Благодарственным письмом председателя Думы Ханты-Мансийского района:

Зоркальцеву
Ию Викторовну - воспитателя муниципального казенного общеобразовательного учреждения Ханты-Мансийского района «Средняя общеобразовательная школа с. Цингалы»;

Чугаева
Игоря Александровича - руководителя музыкальной части дискотеки муниципального казенного учреждения культуры «Сельский Дом культуры и досуга с. Цингалы»;

Бабушкина
Валерия Анатольевича - сортировщика муниципального предприятия «ЖЭК – 3».

2. За высокое профессиональное мастерство и активное участие в общественной жизни Ханты-Мансийского района наградить Благодарственным письмом председателя Думы Ханты-Мансийского района:

Овчинникову Надежду
Анатольевну - председателя Совета Цингалинского потребительского общества.

3. Опубликовать настоящее распоряжение в газете «Наш район» и разместить на официальном сайте администрации Ханты-Мансийского района.

4. Контроль за исполнением настоящего распоряжения возложить на руководителя аппарата Думы Ханты-Мансийского района С.Г. Осокина.

Председатель
Думы Ханты-Мансийского района П.Н. Захаров

ХАНТЫ-МАНСИЙСКИЙ АВТОНОМНЫЙ ОКРУГ - ЮГРА
ХАНТЫ-МАНСИЙСКИЙ РАЙОН

ДУМА

РЕШЕНИЕ

02.08.2019 № 492

О внесении изменений
в решение Думы
Ханты-Мансийского района
от 20.12.2013 № 313
«Об утверждении Положения
о департаменте строительства,
архитектуры и
жилищно-коммунального
хозяйства администрации
Ханты-Мансийского района»

В целях приведения муниципальных правовых актов Ханты-Мансийского района в соответствие с действующим законодательством Российской Федерации, на основании пункта 15 части 1 статьи 15 Федерального закона от 06.10.2003 № 131-ФЗ «Об общих принципах организации местного самоуправления в Российской Федерации», статей 51.1, 55 Градостроительного кодекса Российской Федерации, руководствуясь частью 8 статьи 26, частью 1 статьи 31 Устава Ханты-Мансийского района,

Дума Ханты-Мансийского района

РЕШИЛА:

1. Внести в решение Думы Ханты-Мансийского района от 20.12.2013 № 313 «Об утверждении Положения о департаменте строительства, архитектуры и жилищно-коммунального хозяйства администрации Ханты-Мансийского района» (далее – Решение), дополнив пункт 5 приложения к Решению подпунктами 5.15, 5.16 следующего содержания:

«5.15. Направление уведомления о соответствии указанных в уведомлении о планировании строительстве параметров объекта индивидуального жилищного строительства или садового дома установленным параметрам и допустимости размещения объекта индивидуального жилищного строительства или садового дома на земельном участке, расположенном на межселенной территории, либо уведомления о несоответствии указанных в уведомлении о планировании строительстве параметров объекта индивидуального жилищного строительства или садового дома установленным параметрам и (или) недопустимости размещения объекта индивидуального жилищного строительства или садового дома на земельном участке, расположенном на межселенной территории.

5.16. Направление уведомления о соответствии или несоответствии построенных или реконструированных объекта индивидуального жилищного строительства или садового дома требованиям законодательства о градостроительной деятельности при осуществлении строительства, реконструкции объектов индивидуального жилищного строительства или садовых домов на земельных участках, расположенных на межселенной территории.»

2. Настоящее решение вступает в силу после его официального опубликования (обнародования).

Председатель Думы
Ханты-Мансийского района
П.Н. Захаров

02.08.2019

И.о. главы
Ханты-Мансийского района
Р.Н. Ерышев

02.08.2019

**Заключение
о результатах общественных обсуждений**

07 августа 2019 года г. Ханты-Мансийск

Наименование проекта: проект решения Думы Ханты-Мансийского района «О внесении изменений в решение Думы Ханты-Мансийского района от 21.03.2008 № 283 «Об утверждении Схемы территориального планирования Ханты-Мансийского района».

Организатор общественных обсуждений: департамент строительства, архитектуры и жилищно-коммунального хозяйства администрации Ханты-Мансийского района.

Количество участников – 0.
Настоящее заключение подготовлено на основании протокола общественных обсуждений от 05.08.2019.

Предложения и замечания по Проекту: не поступили.

Выводы по результатам общественных обсуждений:

1. Общественные обсуждения считать состоявшимися.
2. Опубликовать настоящее заключение не позднее чем через 10 дней после подписания в районной газете «Наш район» и разместить на официальном сайте администрации Ханты-Мансийского района (раздел «Градостроительная деятельность»/«Общественные обсуждения»).

Председатель
общественных обсуждений В.И. Олейник

Секретарь
общественных обсуждений Т.Н. Петрова

МУНИЦИПАЛЬНОЕ ОБРАЗОВАНИЕ
ХАНТЫ-МАНСИЙСКИЙ РАЙОН
Ханты-Мансийский автономный округ – Югра

АДМИНИСТРАЦИЯ ХАНТЫ-МАНСИЙСКОГО РАЙОНА

ПОСТАНОВЛЕНИЕ

от 02.08.2019

г. Ханты-Мансийск

№ 207

О внесении изменений в постановление администрации Ханты-Мансийского района от 09.12.2016 № 433 «Об утверждении перечня должностных лиц администрации Ханты-Мансийского района, уполномоченных составлять протоколы об административных правонарушениях»

В соответствии с Федеральным законом от 29.05.2019 № 113-ФЗ «О внесении изменений в Кодекс Российской Федерации об административных правонарушениях» и на основании Устава Ханты-Мансийского района:

1. Внести в пункт 1 постановления администрации Ханты-Мансийского района от 09.12.2016 № 433 «Об утверждении перечня должностных лиц администрации Ханты-Мансийского района, уполномоченных составлять протоколы об административных правонарушениях» изменения, исключив цифры «15.11».

2. Опубликовать (обнародовать) настоящее постановление в газете «Наш район» и разместить на официальном сайте администрации Ханты-Мансийского района.

3. Настоящее постановление вступает в силу после его официального опубликования (обнародования).

4. Контроль за выполнением постановления возложить на первого заместителя главы Ханты-Мансийского района.

И.о. главы Ханты-Мансийского района

Р.Н.Ерышев

<p style="text-align: center;"> МУНИЦИПАЛЬНОЕ ОБРАЗОВАНИЕ ХАНТЫ-МАНСЙСКИЙ РАЙОН Ханты-Мансийский автономный округ – Югра</p> <p style="text-align: center;">АДМИНИСТРАЦИЯ ХАНТЫ-МАНСЙСКОГО РАЙОНА</p> <p style="text-align: center;">ПОСТАНОВЛЕНИЕ</p> <p>от 01.08.2019 № 205 г. Ханты-Мансийск</p> <p>О внесении изменений в постановление администрации Ханты-Мансийского района от 12.11.2018 № 333 «О муниципальной программе «Развитие образования в Ханты-Мансийском районе на 2019 – 2021 годы»</p> <p>В соответствии со статьей 179 Бюджетного кодекса Российской Федерации, постановлением Правительства Ханты-Мансийского автономного округа – Югры от 05.10.2018 № 338-п «О государственной программе Ханты-Мансийского автономного округа – Югры «Развитие образования», постановлением администрации Ханты-Мансийского района от 07.09.2018 № 246 «О модельной муниципальной программе Ханты-Мансийского района, порядке принятия решения о разработке муниципальных программ Ханты-Мансийского района, их формирования, утверждения и реализации», руководствуясь пунктом 10.1 части 1 статьи 27, статьями 32, 47.1 Устава Ханты-Мансийского района:</p> <p>1. Внести в постановление администрации Ханты-Мансийского района от 12.11.2018 № 333 «О муниципальной программе Ханты-Мансийского района «Развитие образования в Ханты-Мансийском районе на 2019 – 2021 годы» изменения, изложив приложение к постановлению в следующей редакции:</p> <p style="text-align: right;">«Приложение к постановлению администрации Ханты-Мансийского района от 12.11.2018 № 333</p> <p style="text-align: center;">Паспорт муниципальной программы Ханты-Мансийского района</p>	<p style="text-align: center;">2</p> <p style="text-align: center;">(далее – муниципальная программа)</p> <table border="1"> <tr> <td>Наименование муниципальной программы</td> <td>«Развитие образования в Ханты-Мансийском районе на 2019 – 2021 годы»</td> </tr> <tr> <td>Дата утверждения муниципальной программы</td> <td>постановление администрации Ханты-Мансийского района от 12.11.2018 № 333 «О муниципальной программе Ханты-Мансийского района «Развитие образования в Ханты-Мансийском районе на 2019 – 2021 годы»</td> </tr> <tr> <td>Ответственный исполнитель муниципальной программы</td> <td>комитет по образованию администрации Ханты-Мансийского района (подведомственные муниципальные учреждения (далее – комитет по образованию (подведомственные учреждения))</td> </tr> <tr> <td>Соисполнители муниципальной программы</td> <td>Департамент строительства, архитектуры и ЖКХ администрации района (муниципальное казенное учреждение Ханты-Мансийского района «Управление капитального строительства и ремонт» (далее – департамент строительства, архитектуры и ЖКХ (МКУ «УКСР»); комитет по образованию (муниципальное автономное дошкольное образовательное учреждение Ханты-Мансийского района «Детский сад «Березка» п. Горноуральск (далее – МАДОУ ХМР «Детский сад «Березка» п. Горноуральск))</td> </tr> <tr> <td>Цели муниципальной программы</td> <td>1. Обеспечение доступности качественного образования, соответствующего требованиям инновационного развития экономики, современным потребностям общества и каждого жителя Ханты-Мансийского района 2. Повышение эффективности реализации образовательной политики в интересах инновационного социально ориентированного развития Ханты-Мансийского района</td> </tr> <tr> <td>Задачи муниципальной программы</td> <td>1. Модернизация системы дошкольного, общего и дополнительного образования детей 2. Организация участия в современной системе оценки качества образования на основе принципов открытости, объективности, прозрачности, общественно-профессионального участия 3. Развитие вариативности воспитательных систем и технологий, нацеленных на формирование индивидуальной траектории развития ребенка с учетом его потребностей, интересов и способностей, в том числе государственная поддержка проектов, направленных на повышение роли школы в воспитании детей 4. Развитие организационно-экономических механизмов, обеспечивающих равную доступность услуг дошкольного, общего и дополнительного образования детей 5. Обеспечение комплексной безопасности образовательных организаций 6. Повышение качества управления в системе образования 7. Оснащение материально-технической базы образовательных организаций в соответствии с</td> </tr> </table>	Наименование муниципальной программы	«Развитие образования в Ханты-Мансийском районе на 2019 – 2021 годы»	Дата утверждения муниципальной программы	постановление администрации Ханты-Мансийского района от 12.11.2018 № 333 «О муниципальной программе Ханты-Мансийского района «Развитие образования в Ханты-Мансийском районе на 2019 – 2021 годы»	Ответственный исполнитель муниципальной программы	комитет по образованию администрации Ханты-Мансийского района (подведомственные муниципальные учреждения (далее – комитет по образованию (подведомственные учреждения))	Соисполнители муниципальной программы	Департамент строительства, архитектуры и ЖКХ администрации района (муниципальное казенное учреждение Ханты-Мансийского района «Управление капитального строительства и ремонт» (далее – департамент строительства, архитектуры и ЖКХ (МКУ «УКСР»); комитет по образованию (муниципальное автономное дошкольное образовательное учреждение Ханты-Мансийского района «Детский сад «Березка» п. Горноуральск (далее – МАДОУ ХМР «Детский сад «Березка» п. Горноуральск))	Цели муниципальной программы	1. Обеспечение доступности качественного образования, соответствующего требованиям инновационного развития экономики, современным потребностям общества и каждого жителя Ханты-Мансийского района 2. Повышение эффективности реализации образовательной политики в интересах инновационного социально ориентированного развития Ханты-Мансийского района	Задачи муниципальной программы	1. Модернизация системы дошкольного, общего и дополнительного образования детей 2. Организация участия в современной системе оценки качества образования на основе принципов открытости, объективности, прозрачности, общественно-профессионального участия 3. Развитие вариативности воспитательных систем и технологий, нацеленных на формирование индивидуальной траектории развития ребенка с учетом его потребностей, интересов и способностей, в том числе государственная поддержка проектов, направленных на повышение роли школы в воспитании детей 4. Развитие организационно-экономических механизмов, обеспечивающих равную доступность услуг дошкольного, общего и дополнительного образования детей 5. Обеспечение комплексной безопасности образовательных организаций 6. Повышение качества управления в системе образования 7. Оснащение материально-технической базы образовательных организаций в соответствии с	<p style="text-align: center;">3</p> <table border="1"> <tr> <td>Подпрограммы</td> <td>современными требованиями</td> </tr> <tr> <td>Подпрограмма 1. «Инновационное развитие образования»; подпрограмма 2. «Обеспечение комплексной безопасности и комфортных условий образовательного процесса»; подпрограмма 3. «Развитие материально-технической базы сферы образования»; подпрограмма 4. «Оказание образовательных услуг в организациях дошкольного, начального общего, основного общего, среднего общего и дополнительного образования на территории Ханты-Мансийского района»</td> <td>подпрограмма 1. «Инновационное развитие образования»; подпрограмма 2. «Обеспечение комплексной безопасности и комфортных условий образовательного процесса»; подпрограмма 3. «Развитие материально-технической базы сферы образования»; подпрограмма 4. «Оказание образовательных услуг в организациях дошкольного, начального общего, основного общего, среднего общего и дополнительного образования на территории Ханты-Мансийского района»</td> </tr> <tr> <td>Портфели проектов, проекты, входящие в состав муниципальной программы, в том числе направленные на реализацию в Ханты-Мансийском районе национальных проектов (программ) Российской Федерации, параметры их финансового обеспечения</td> <td>портфель проектов «Образование»; портфель проектов «Демография»; финансовое обеспечение отсутствует</td> </tr> <tr> <td>Целевые показатели муниципальной программы</td> <td>1. Сохранение ежегодной доли административно-управленческого и педагогического персонала общеобразовательных организаций, прошедших целевую подготовку или повышение квалификации по программам менеджмента в образовании и (или) для работы в соответствии с федеральными государственными образовательными стандартами – не менее 33% 2. Увеличение доли образовательных организаций, отвечающих современным условиям по осуществлению образовательного процесса, в общем количестве муниципальных общеобразовательных учреждений с 94,0% до 95,0% 3. Увеличение количества вновь введенных мест в организациях дошкольного образования с 392 до 452 места 4. Увеличение доли общеобразовательных организаций, расположенных в сельских населенных пунктах, в которых обновлена материально-техническая база для реализации основных и дополнительных общеобразовательных программ цифрового и гуманитарного профилей «Д», с 70,9% до 88% 5. Сохранение доли обучающихся в муниципальных общеобразовательных организациях, занимающихся в одну смену, в общей численности обучающихся муниципальных общеобразовательных организаций – на уровне 100% 6. Снижение отношения среднего балла единого государственного экзамена (в расчете на 2 обязательных предмета) в 10% школ с лучшими результатами единого государственного экзамена к среднему баллу единого государственного экзамена (в расчете на 2 обязательных предмета) в 10% школ с худшими результатами единого</td> </tr> </table>	Подпрограммы	современными требованиями	Подпрограмма 1. «Инновационное развитие образования»; подпрограмма 2. «Обеспечение комплексной безопасности и комфортных условий образовательного процесса»; подпрограмма 3. «Развитие материально-технической базы сферы образования»; подпрограмма 4. «Оказание образовательных услуг в организациях дошкольного, начального общего, основного общего, среднего общего и дополнительного образования на территории Ханты-Мансийского района»	подпрограмма 1. «Инновационное развитие образования»; подпрограмма 2. «Обеспечение комплексной безопасности и комфортных условий образовательного процесса»; подпрограмма 3. «Развитие материально-технической базы сферы образования»; подпрограмма 4. «Оказание образовательных услуг в организациях дошкольного, начального общего, основного общего, среднего общего и дополнительного образования на территории Ханты-Мансийского района»	Портфели проектов, проекты, входящие в состав муниципальной программы, в том числе направленные на реализацию в Ханты-Мансийском районе национальных проектов (программ) Российской Федерации, параметры их финансового обеспечения	портфель проектов «Образование»; портфель проектов «Демография»; финансовое обеспечение отсутствует	Целевые показатели муниципальной программы	1. Сохранение ежегодной доли административно-управленческого и педагогического персонала общеобразовательных организаций, прошедших целевую подготовку или повышение квалификации по программам менеджмента в образовании и (или) для работы в соответствии с федеральными государственными образовательными стандартами – не менее 33% 2. Увеличение доли образовательных организаций, отвечающих современным условиям по осуществлению образовательного процесса, в общем количестве муниципальных общеобразовательных учреждений с 94,0% до 95,0% 3. Увеличение количества вновь введенных мест в организациях дошкольного образования с 392 до 452 места 4. Увеличение доли общеобразовательных организаций, расположенных в сельских населенных пунктах, в которых обновлена материально-техническая база для реализации основных и дополнительных общеобразовательных программ цифрового и гуманитарного профилей «Д», с 70,9% до 88% 5. Сохранение доли обучающихся в муниципальных общеобразовательных организациях, занимающихся в одну смену, в общей численности обучающихся муниципальных общеобразовательных организаций – на уровне 100% 6. Снижение отношения среднего балла единого государственного экзамена (в расчете на 2 обязательных предмета) в 10% школ с лучшими результатами единого государственного экзамена к среднему баллу единого государственного экзамена (в расчете на 2 обязательных предмета) в 10% школ с худшими результатами единого
Наименование муниципальной программы	«Развитие образования в Ханты-Мансийском районе на 2019 – 2021 годы»																					
Дата утверждения муниципальной программы	постановление администрации Ханты-Мансийского района от 12.11.2018 № 333 «О муниципальной программе Ханты-Мансийского района «Развитие образования в Ханты-Мансийском районе на 2019 – 2021 годы»																					
Ответственный исполнитель муниципальной программы	комитет по образованию администрации Ханты-Мансийского района (подведомственные муниципальные учреждения (далее – комитет по образованию (подведомственные учреждения))																					
Соисполнители муниципальной программы	Департамент строительства, архитектуры и ЖКХ администрации района (муниципальное казенное учреждение Ханты-Мансийского района «Управление капитального строительства и ремонт» (далее – департамент строительства, архитектуры и ЖКХ (МКУ «УКСР»); комитет по образованию (муниципальное автономное дошкольное образовательное учреждение Ханты-Мансийского района «Детский сад «Березка» п. Горноуральск (далее – МАДОУ ХМР «Детский сад «Березка» п. Горноуральск))																					
Цели муниципальной программы	1. Обеспечение доступности качественного образования, соответствующего требованиям инновационного развития экономики, современным потребностям общества и каждого жителя Ханты-Мансийского района 2. Повышение эффективности реализации образовательной политики в интересах инновационного социально ориентированного развития Ханты-Мансийского района																					
Задачи муниципальной программы	1. Модернизация системы дошкольного, общего и дополнительного образования детей 2. Организация участия в современной системе оценки качества образования на основе принципов открытости, объективности, прозрачности, общественно-профессионального участия 3. Развитие вариативности воспитательных систем и технологий, нацеленных на формирование индивидуальной траектории развития ребенка с учетом его потребностей, интересов и способностей, в том числе государственная поддержка проектов, направленных на повышение роли школы в воспитании детей 4. Развитие организационно-экономических механизмов, обеспечивающих равную доступность услуг дошкольного, общего и дополнительного образования детей 5. Обеспечение комплексной безопасности образовательных организаций 6. Повышение качества управления в системе образования 7. Оснащение материально-технической базы образовательных организаций в соответствии с																					
Подпрограммы	современными требованиями																					
Подпрограмма 1. «Инновационное развитие образования»; подпрограмма 2. «Обеспечение комплексной безопасности и комфортных условий образовательного процесса»; подпрограмма 3. «Развитие материально-технической базы сферы образования»; подпрограмма 4. «Оказание образовательных услуг в организациях дошкольного, начального общего, основного общего, среднего общего и дополнительного образования на территории Ханты-Мансийского района»	подпрограмма 1. «Инновационное развитие образования»; подпрограмма 2. «Обеспечение комплексной безопасности и комфортных условий образовательного процесса»; подпрограмма 3. «Развитие материально-технической базы сферы образования»; подпрограмма 4. «Оказание образовательных услуг в организациях дошкольного, начального общего, основного общего, среднего общего и дополнительного образования на территории Ханты-Мансийского района»																					
Портфели проектов, проекты, входящие в состав муниципальной программы, в том числе направленные на реализацию в Ханты-Мансийском районе национальных проектов (программ) Российской Федерации, параметры их финансового обеспечения	портфель проектов «Образование»; портфель проектов «Демография»; финансовое обеспечение отсутствует																					
Целевые показатели муниципальной программы	1. Сохранение ежегодной доли административно-управленческого и педагогического персонала общеобразовательных организаций, прошедших целевую подготовку или повышение квалификации по программам менеджмента в образовании и (или) для работы в соответствии с федеральными государственными образовательными стандартами – не менее 33% 2. Увеличение доли образовательных организаций, отвечающих современным условиям по осуществлению образовательного процесса, в общем количестве муниципальных общеобразовательных учреждений с 94,0% до 95,0% 3. Увеличение количества вновь введенных мест в организациях дошкольного образования с 392 до 452 места 4. Увеличение доли общеобразовательных организаций, расположенных в сельских населенных пунктах, в которых обновлена материально-техническая база для реализации основных и дополнительных общеобразовательных программ цифрового и гуманитарного профилей «Д», с 70,9% до 88% 5. Сохранение доли обучающихся в муниципальных общеобразовательных организациях, занимающихся в одну смену, в общей численности обучающихся муниципальных общеобразовательных организаций – на уровне 100% 6. Снижение отношения среднего балла единого государственного экзамена (в расчете на 2 обязательных предмета) в 10% школ с лучшими результатами единого государственного экзамена к среднему баллу единого государственного экзамена (в расчете на 2 обязательных предмета) в 10% школ с худшими результатами единого																					
<p style="text-align: center;">4</p> <table border="1"> <tr> <td>Сроки реализации муниципальной программы</td> <td>2019 – 2021 годы</td> </tr> </table>	Сроки реализации муниципальной программы	2019 – 2021 годы	<p style="text-align: center;">5</p> <table border="1"> <tr> <td>Программы</td> <td>Общий объем финансирования муниципальной программы составляет 4 956 665,80 тыс. рублей, в том числе: 2019 год – 1 800 459,90 тыс. рублей; 2020 год – 1 579 395,00 тыс. рублей; 2021 год – 1 579 810,90 тыс. рублей</td> </tr> </table> <p>Раздел 1. О стимулировании инвестиционной и инновационной деятельности, развитие конкуренции и негосударственного сектора экономики</p> <p>Согласно полномочиям ответственного исполнителя и соисполнителей муниципальной программы муниципальная программа содержит следующие меры, направленные на:</p> <p>1.1. Формирование благоприятного инвестиционного климата, комплекса мероприятий, способствующих притоку инвестиций, финансовых, материальных, интеллектуальных и иных ресурсов в систему образования, а также увеличение доли некоммерческих организаций, оказывающих образовательные услуги, проектов строительства и реконструкции объектов дошкольного, общего образования, и др.</p> <p>В целях повышения инвестиционной привлекательности Ханты-Мансийского района предусматривается реализация комплекса мероприятий, направленных на создание дополнительных мест в образовательных организациях, реализующих программы дошкольного образования. Создание мест будет обеспечиваться за счет реконструкции образовательной организации. В результате к 2021 году планируется обеспечить 100-процентную доступность дошкольного образования для детей в возрасте от 1,5 до 3 лет.</p> <p>1.2. Улучшение конкурентной среды.</p> <p>В целях предоставления детям Ханты-Мансийского района формализованного права получать интересующее их (востребованное, качественное и соответствующее ожиданиям детей и семей) дополнительное образование без ограничения возможности выбора организации (индивидуального предпринимателя), реализующей соответствующую образовательную программу, в муниципальной программе выделено мероприятие «Реализация программы персонализированного финансирования дополнительного образования».</p> <p>С 2018 года услуги дополнительного образования, финансируемые за счет средств бюджета, оказываются на основе сертификата дополнительного образования (распоряжения администрации Ханты-Мансийского района от 25.01.2018 № 68-р «О введении системы персонализированного финансирования дополнительного образования детей на территории Ханты-Мансийского района», от 04.06.2018 № 535-р «О введении системы персонализированного финансирования дополнительного образования детей на территории Ханты-Мансийского</p>	Программы	Общий объем финансирования муниципальной программы составляет 4 956 665,80 тыс. рублей, в том числе: 2019 год – 1 800 459,90 тыс. рублей; 2020 год – 1 579 395,00 тыс. рублей; 2021 год – 1 579 810,90 тыс. рублей	<p style="text-align: center;">6</p> <p>района») в социально ориентированных некоммерческих организациях, обладающих статусом некоммерческой организации (исполнитель общественно полезных услуг). По сертификатам дополнительного образования дети обучаются по программам различного направления: хореографического, технического, декоративно-прикладного творчества, военно-патриотического, шахматного образования и другого.</p> <p>Реализация вышеуказанных мер позволит увеличить число детей, получивших услуги в сфере образования в негосударственных, в том числе некоммерческих организациях, не менее 6%.</p> <p>1.3. Создание благоприятных условий для ведения предпринимательской деятельности.</p> <p>Исполнение программных мероприятий осуществляется на основе муниципальных контрактов на приобретение товаров (оказание услуг, выполнение работ) для муниципальных нужд, заключаемых соисполнителями муниципальной программы с исполнителями в установленном законодательством Российской Федерации порядке.</p> <p>Реализация отдельных мероприятий муниципальной программы, создающих здоровую и полноценную конкуренцию, в перспективе служит основой для достижения поставленных целей и решения задач в полном объеме.</p> <p>Комитетом по образованию разрабатываются и внедряются новые подходы и финансово-экономические механизмы, обеспечивающие негосударственным организациям доступ к бюджетному финансированию, в том числе дополнительного образования детей, осуществляется организационно-методическая и консультативная помощь субъектам малого и среднего предпринимательства, в том числе социально ориентированном некоммерческом организациям.</p> <p>1.4. Включение инновационной составляющей в муниципальную программу в соответствии с ключевыми направлениями Национальной технологической инициативы.</p> <p>В соответствии с основными направлениями Национальной технологической инициативы предусмотрена поддержка негосударственных организаций и индивидуальных предпринимателей по разработке открытых региональных образовательных программ технической, инженерной и естественно-научной направленности, содержание которых направлено на развитие компетенций будущего.</p> <p>Реализация вышеуказанных мер позволит увеличить число детей, обучающихся по дополнительным образовательным программам, в частных организациях (не менее 6 %).</p> <p>1.5. Повышение производительности труда.</p> <p>Повышение производительности труда отрасли «Образование» осуществляется путем: стимулирования, целенаправленного, непрерывного повышения уровня квалификации педагогических работников;</p>																
Сроки реализации муниципальной программы	2019 – 2021 годы																					
Программы	Общий объем финансирования муниципальной программы составляет 4 956 665,80 тыс. рублей, в том числе: 2019 год – 1 800 459,90 тыс. рублей; 2020 год – 1 579 395,00 тыс. рублей; 2021 год – 1 579 810,90 тыс. рублей																					
<p style="text-align: center;">7</p> <p>снижения излишней административной нагрузки на учителей с учетом технологий «Бережливое производство» путем внедрения цифровых технологий, автоматизированных информационных систем управления образовательными организациями;</p> <p>повышения квалификации сотрудников, а также подведомственных учреждений, развития лидерского потенциала руководителей;</p> <p>снижения административных барьеров для субъектов малого и среднего предпринимательства.</p> <p>Раздел 2. Механизм реализации муниципальной программы</p> <p>Муниципальная программа формируется в соответствии с государственной политикой с учетом результатов социологических исследований в сфере образования, общественного обсуждения и реализуется в течение 2019 – 2021 годов.</p> <p>2.1. Для эффективного исполнения муниципальной программы используются следующие механизмы:</p> <p>разработка и принятие нормативных правовых актов муниципального образования, необходимых для ее выполнения;</p> <p>обеспечение управления, эффективного использования средств, выделенных на реализацию муниципальной программы;</p> <p>ежегодное формирование перечня программных мероприятий на очередной финансовый год и плановый период с уточнением затрат по программным мероприятиям в соответствии с мониторингом фактически достигнутых целевых показателей, а также связанных с изменениями внешней среды;</p> <p>передача при необходимости части функций по реализации муниципальной программы соисполнителям (по согласованию), если эти функции соответствуют уставу (положению) и включены в его муниципальное задание;</p> <p>предоставление в комитет экономической политики администрации Ханты-Мансийского района информации о ходе реализации Программы ежеквартально, ежегодно в порядке, установленном постановлением администрации района от 07.09.2018 № 246 «О модельной муниципальной программе Ханты-Мансийского района, порядке принятия решения о разработке муниципальных программ Ханты-Мансийского района, их формирования, утверждения и реализации»;</p> <p>информирование общественности о ходе и результатах ее реализации, в том числе о механизмах реализации отдельных программных мероприятий.</p> <p>2.2. Муниципальная программа реализуется совместными усилиями ответственного исполнителя и соисполнителей.</p> <p>Ответственный исполнитель муниципальной программы осуществляет текущее управление реализацией муниципальной</p>	<p style="text-align: center;">8</p> <p>программы, обладает правом вносить предложения об изменении объемов финансовых средств, направляемых на решение отдельных задач муниципальной программы.</p> <p>Ответственный исполнитель своевременно извещает органы местного самоуправления о мероприятиях муниципальной программы, предполагающих софинансирование за счет средств бюджета автономного округа, предоставляемых в форме субсидий местным бюджетам на исполнение поручений Президента Российской Федерации, мероприятий муниципальной программы.</p> <p>Ответственный исполнитель, соисполнители муниципальной программы несут предусмотренную федеральными законами, законами автономного округа и муниципальными правовыми актами ответственность (дисциплинарную, гражданско-правовую и административную), в том числе за:</p> <p>достижение показателей, предусмотренных соглашениями о предоставлении субсидий из бюджета автономного округа бюджету муниципального образования;</p> <p>достижение целевых показателей муниципальной программы, а также конечных результатов ее реализации;</p> <p>своевременную и качественную реализацию муниципальной программы.</p> <p>2.3. Реализация мероприятий муниципальной программы осуществляется путем:</p> <p>заключения заказчиками муниципальных контрактов на приобретение товаров (оказание услуг, выполнение работ) для муниципальных нужд в порядке, установленном законодательством Российской Федерации;</p> <p>обеспечения контроля за целевым использованием подведомственными учреждениями межбюджетных трансфертов, полученных в форме субсидий, субвенций и иных межбюджетных трансфертов, имеющих целевое назначение, а также иных субсидий и бюджетных инвестиций, условий, целей и порядка, установленных при их предоставлении;</p> <p>скоординированных по срокам и направлениям действий исполнителей конкретных мероприятий, субъектов финансового планирования и будут осуществляться путем локально-нормативного закрепления ответственности за выполнение мероприятий за руководителями учреждений – главными распорядителями бюджетных средств;</p> <p>заключения соглашений с главными распорядителями средств окружного бюджета, осуществляющими предоставление межбюджетных субсидий, и обеспечения соблюдения условий и достижения целевых показателей, предусмотренных заключенными соглашениями.</p> <p>2.4. Реализация мероприятий муниципальной программы</p>	<p style="text-align: center;">9</p> <p>осуществляется с учетом технологий «Бережливое производство» путем повышения прозрачности и открытости деятельности в ходе реализации муниципальной программы, устранения административных барьеров, уменьшения временных потерь, снижения излишней бюрократической нагрузки на педагогических работников, разработки автоматизированных информационных систем, позволяющих снизить количество запрашиваемой информации.</p>																				

Таблица 1
Целевые показатели муниципальной программы

№ индикатора	Наименование целевых показателей	Базовый показатель	Результативные показатели				
			2019 г.	2020 г.	2021 г.	2022 г.	2023 г.
1	Доля административных учреждений и образовательных организаций, осуществляющих подготовку кадров в сфере профессионального образования, в общем объеме учреждений и образовательных организаций, осуществляющих подготовку кадров в сфере профессионального образования, в %	33,0	33,0	33,0	33,0	33,0	
2	Доля образовательных организаций, осуществляющих подготовку кадров в сфере профессионального образования, в общем объеме учреждений и образовательных организаций, осуществляющих подготовку кадров в сфере профессионального образования, в %	94,0	94,0	95,0	95,0	95,0	
3	Количество вновь введенных мест в организациях, осуществляющих образование	392	482	0	0	452	

4	Доля общеобразовательных организаций, в которых обеспечены материально-техническая база для реализации программ профессионального и дополнительного образования, в %	70,9	82,9	83,0	83,0	83,0
5	Доля образовательных организаций, осуществляющих подготовку кадров в сфере профессионального образования, в общем объеме учреждений и образовательных организаций, осуществляющих подготовку кадров в сфере профессионального образования, в %	100	100	100	100	100
6	Оценочные результаты реализации программы, в %	1,5	1,5	1,42	1,3	1,3

7	Доля детей в возрасте от 5 до 18 лет, обучающихся в образовательных организациях, осуществляющих подготовку кадров в сфере профессионального образования, в %	74,9	73,0	76,0	76,0	76,0
8	Доля детей в возрасте от 5 до 18 лет, обучающихся в образовательных организациях, осуществляющих подготовку кадров в сфере профессионального образования, в %	14,0	14,4	14,6	20,0	20,0

9	Доля учащихся старших классов общеобразовательных организаций, обучающихся в образовательных организациях, осуществляющих подготовку кадров в сфере профессионального образования, в %	22,0	25,0	25,0	50,0	50,0
10	Количество детей, обучающихся в образовательных организациях, осуществляющих подготовку кадров в сфере профессионального образования, в %	0	4	6	9	9
11	Количество детей, обучающихся в образовательных организациях, осуществляющих подготовку кадров в сфере профессионального образования, в %	0	2	4	6	6
12	Доля обучающихся в образовательных организациях, осуществляющих подготовку кадров в сфере профессионального образования, в %	0	16,0	30,0	54,0	54,0

13	Доля обучающихся в образовательных организациях, осуществляющих подготовку кадров в сфере профессионального образования, в %	0	10,0	15,0	20,0	20,0
14	Доля обучающихся в образовательных организациях, осуществляющих подготовку кадров в сфере профессионального образования, в %	0	0	15,0	20,0	20,0
15	Доля обучающихся в образовательных организациях, осуществляющих подготовку кадров в сфере профессионального образования, в %	0	35,0	40,0	43,0	43,0
16	Доля обучающихся в образовательных организациях, осуществляющих подготовку кадров в сфере профессионального образования, в %	0	3,0	4,0	5,0	5,0

1.2	Оценки мероприятий в сфере профессионального образования, в %	54 409	1 810,3	1 810,3	1 810,3	1 810,3
1.3	Оценки мероприятий в сфере профессионального образования, в %	738,0	246,0	246,0	246,0	246,0
1.4	Оценки мероприятий в сфере профессионального образования, в %	390,0	130,0	130,0	130,0	130,0
Всего по подпрограмме		71 589	2 796,3	2 796,3	2 796,3	2 796,3
2.1	Оценки мероприятий в сфере профессионального образования, в %	58 515,9	58 485,9	60,0	0,0	0,0
2.1.1	Оценки мероприятий в сфере профессионального образования, в %	26 135,8	26 058,8	30,0	0,0	0,0
2.1.1.1	Оценки мероприятий в сфере профессионального образования, в %	0,0	0,0	0,0	0,0	0,0
2.1.1.2	Оценки мероприятий в сфере профессионального образования, в %	31 530,0	31 500,0	30,0	0,0	0,0
2.1.1.3	Оценки мероприятий в сфере профессионального образования, в %	586,9	586,9	0,0	0,0	0,0
2.1.1.4	Оценки мероприятий в сфере профессионального образования, в %	0,0	0,0	0,0	0,0	0,0
2.1.1.5	Оценки мероприятий в сфере профессионального образования, в %	0,0	0,0	0,0	0,0	0,0
2.1.1.6	Оценки мероприятий в сфере профессионального образования, в %	0,0	0,0	0,0	0,0	0,0
2.1.1.7	Оценки мероприятий в сфере профессионального образования, в %	2 008,9	2 008,9	0,0	0,0	0,0

2.1.2	Оценки мероприятий в сфере профессионального образования, в %	29 380,1	29 350,1	30,0	0,0	0,0
2.1.2.1	Оценки мероприятий в сфере профессионального образования, в %	5 000,0	5 000,0	0,0	0,0	0,0
2.1.2.2	Оценки мероприятий в сфере профессионального образования, в %	3 176,6	3 176,6	0,0	0,0	0,0
2.1.2.3	Оценки мероприятий в сфере профессионального образования, в %	1 823,5	1 823,5	0,0	0,0	0,0
2.1.2.4	Оценки мероприятий в сфере профессионального образования, в %	19 380,0	19 350,0	30,0	0,0	0,0
2.1.3	Оценки мероприятий в сфере профессионального образования, в %	0,0	0,0	0,0	0,0	0,0
2.1.3.1	Оценки мероприятий в сфере профессионального образования, в %	0,0	0,0	0,0	0,0	0,0
2.2	Оценки мероприятий в сфере профессионального образования, в %	22 791,4	14 210,8	4 155,2	4 415,4	4 415,4
2.2.1	Оценки мероприятий в сфере профессионального образования, в %	18 310,2	12 311,1	2 383,7	3 615,4	3 615,4

2.2.2	Оценки мероприятий в сфере профессионального образования, в %	4 171,2	1 799,7	1 671,5	760,0	760,0
2.2.3	Оценки мероприятий в сфере профессионального образования, в %	300,0	100,0	100,0	100,0	100,0
2.3	Оценки мероприятий в сфере профессионального образования, в %	3 558,3	2 793,9	3 82,2	382,2	382,2
2.3.1	Оценки мероприятий в сфере профессионального образования, в %	2 495,5	1 919,5	2 88,0	288,0	288,0
2.3.2	Оценки мероприятий в сфере профессионального образования, в %	400,0	400,0	0,0	0,0	0,0
2.3.3	Оценки мероприятий в сфере профессионального образования, в %	632,8	464,4	84,2	84,2	84,2
2.4	Оценки мероприятий в сфере профессионального образования, в %	3 481,2	10 751,6	11 907,5	12 153,2	12 153,2
2.4.1	Оценки мероприятий в сфере профессионального образования, в %	23 032,2	6 824,9	7 980,8	8 226,5	8 226,5
2.4.2	Оценки мероприятий в сфере профессионального образования, в %	11 645,1	3 881,7	3 881,7	3 881,7	3 881,7
2.4.3	Оценки мероприятий в сфере профессионального образования, в %	135,0	45,0	45,0	45,0	45,0

17	Доля детей в возрасте от 1 до 6 лет, обучающихся в образовательных организациях, осуществляющих подготовку кадров в сфере профессионального образования, в %	2,0	1,3	0,9	0,9	0,9
18	Доля детей в возрасте от 7 до 18 лет, обучающихся в образовательных организациях, осуществляющих подготовку кадров в сфере профессионального образования, в %	246	210	189	196	196

Таблица 2
Распределение финансовых ресурсов муниципальной программы

Наименование мероприятия	Оценочный показатель (количество)	Финансовые ресурсы на исполнение				
		2019 г.	2020 г.	2021 г.	2022 г.	2023 г.
1.1. Оценки мероприятий в сфере профессионального образования, в %	3	600,0	600,0	600,0	600,0	600,0
2. Оценки мероприятий в сфере профессионального образования, в %	4	600,0	600,0	600,0	600,0	600,0
Всего по подпрограмме		600,0	600,0	600,0	600,0	600,0

19	Доля обучающихся в образовательных организациях, осуществляющих подготовку кадров в сфере профессионального образования, в %	0	0	0	0	0
20	Доля обучающихся в образовательных организациях, осуществляющих подготовку кадров в сфере профессионального образования, в %	0	0	0	0	0
21	Доля обучающихся в образовательных организациях, осуществляющих подготовку кадров в сфере профессионального образования, в %	0	0	0	0	0
22	Доля обучающихся в образовательных организациях, осуществляющих подготовку кадров в сфере профессионального образования, в %	0	0	0	0	0

Таблица 3
Распределение финансовых ресурсов муниципальной программы

Наименование мероприятия	Оценочный показатель (количество)	Финансовые ресурсы на исполнение				
		2019 г.	2020 г.	2021 г.	2022 г.	2023 г.
1.1. Оценки мероприятий в сфере профессионального образования, в %	3	600,0	600,0	600,0	600,0	600,0
2. Оценки мероприятий в сфере профессионального образования, в %	4	600,0	600,0	600,0	600,0	600,0
Всего по подпрограмме		600,0	600,0	600,0	600,0	600,0

Уполномоченным органом, предоставившим субсидию и органами муниципального финансового контроля, проверок соблюдения ими условий, целей и порядка предоставления субсидий.

8. Документы, предусмотренные пунктом 7 настоящего Порядка, принимаются на бумажном носителе по месту нахождения отдела опеки и попечительства. Отдел опеки и попечительства регистрирует указанные документы в системе документооборота в день их подачи организацией и в срок не позднее 3 рабочих дней направляет документы в Уполномоченный орган (далее – Отдел, документы). Документ, указанный в абзацах втором, третьем пункта 17 настоящего Порядка, организация вправе представить по собственной инициативе одновременно с подачей заявления.

9. Уполномоченный орган в течение 15 рабочих дней со дня получения документов рассматривает их путем обязательной проверки на соответствие настоящему Порядку и по результатам принимает решение о предоставлении субсидии путем направления (вручения) проекта соглашения (договора) о предоставлении субсидии для заключения или решение об отказе в предоставлении субсидии.

10. Основания для отказа получателю субсидии в предоставлении субсидии:

1) несоответствие представленных получателем субсидии документов требованиям, определенным пунктами 7, 8 настоящего Порядка, или непредставление (предоставление не в полном объеме) указанных документов;

2) недостоверность представленной получателем субсидии информации;

3) несоответствие получателя субсидии категории и критериям отбора на право получения субсидии;

4) несоответствие требованиям, предусмотренным пунктом 17 настоящего Порядка.

11. Решение об отказе в предоставлении субсидии оформляется мотивированным письмом администрации района на официальном бланке.

12. Плановый размер субсидии определяется лимитами бюджетных обязательств на соответствующий финансовый год, доведенных до главного распорядителя как получателя бюджетных средств в установленном порядке на цели, указанные в пункте 2 настоящего Порядка. Фактический размер субсидии для перечисления получателю субсидии рассчитывается по формуле:

$S \times K = PC$, где:

«С» – стоимость одного сертификата в размере 29 991 рубль;

«К» – количество выданных свидетельств о прохождении подготовки лиц;

«РС» – размер субсидии, источник предоставления которой обеспечен средствами бюджета автономного округа в соответствии

с государственной программой «Социальное и демографическое развитие», утвержденной постановлением Правительства автономного округа от 05.10.2018 № 339-п.

13. Соглашение (договор) о предоставлении субсидии заключается между Уполномоченным органом и получателем субсидии в соответствии с типовой формой соглашений (договоров) о предоставлении из бюджета Ханты-Мансийского района субсидии юридическим лицам (за исключением муниципальных учреждений), индивидуальным предпринимателям, физическим лицам – производителям товаров, работ, услуг, установленной финансовым органом администрации Ханты-Мансийского района (далее – соглашение (договор)).

14. Обязательным условием, включаемым в соглашение (договор), является согласие получателя субсидии (за исключением государственных (муниципальных) унитарных предприятий, хозяйственных товариществ и обществ с участием публично-правовых образований в их уставных (складочных) капиталах, а также коммерческих организаций с участием таких товариществ и обществ в их уставных (складочных) капиталах), на осуществление Уполномоченным органом, предоставившим субсидию, и органами государственного (муниципального) финансового контроля проверок соблюдения ими условий, целей и порядка предоставления субсидий.

15. Иные условия предоставления субсидии на цели, указанные в пункте 2 настоящего Порядка, не урегулированные настоящим Порядком, устанавливаются соглашением (договором) в соответствии с бюджетным законодательством.

16. Проект соглашения (договора) на бумажном носителе в двух экземплярах подписывается и представляется получателем субсидии в срок 10 календарных дней со дня его получения.

17. Требования, которым должны соответствовать получатели субсидии на первое число месяца, предшествующего месяцу, в котором планируется заключение соглашения (договора): не являться иностранными юридическими лицами, а также российскими юридическими лицами, в уставном (складочном) капитале которых доля участия иностранных юридических лиц, местом регистрации которых является государство или территория, включенные в утвержденный Министерством финансов Российской Федерации перечень государств и территорий, предоставляющих льготный налоговый режим налогообложения и (или) не предусматривающих раскрытия и предоставления информации при проведении финансовых операций (офшорные зоны) в отношении таких юридических лиц, в совокупности превышает 50 процентов – подтверждающими документами являются заявление, содержащее указанную достоверную информацию получателя субсидии, выписка из Единого государственного реестра юридических лиц;

не должны находиться в процессе реорганизации, ликвидации, банкротства – подтверждающими документами являются заявление, содержащее указанную достоверную информацию получателя субсидии, выписка из Единого государственного реестра юридических лиц;

не получать средства из бюджета бюджетной системы Российской Федерации, из которого планируется предоставление субсидии в соответствии с настоящим Порядком, на основании иных нормативных правовых актов или муниципальных правовых актов на цели, указанные в пункте 2 настоящего Порядка – подтверждающими документами являются заявление, содержащее указанную достоверную информацию получателя субсидии, служебная записка управления по учету и отчетности администрации района (местный бюджет).

18. Уполномоченный орган вправе устанавливать в соглашении (договоре) конкретные показатели результативности, рассчитываемые исходя из плановых значений количества лиц и объема средств на оплату услуг, принятых для субвенции на текущий финансовый год в соответствии с методикой расчета субвенций, предоставляемых местным бюджетам из бюджета автономного округа для осуществления органами местного самоуправления передаваемых им отдельных государственных полномочий, установленной законом автономного округа.

19. Субсидия предоставляется периодически путем перечисления получателю субсидии в пределах лимитов бюджетных обязательств, доведенных до Уполномоченного органа на цели, указанные в пункте 2 настоящего Порядка, на основании обращения получателя субсидии с документами, подтверждающими фактически произведенные затраты (далее – документы о затратах), в срок не позднее 10 рабочих дней:

1) заверенной руководителем организации копии свидетельства о прохождении подготовки лиц по форме, утвержденной приказом Минобрнауки России от 20.08.2012 № 623 «Об утверждении требований к содержанию программы подготовки лиц, желающих принять на воспитание в свою семью ребенка, оставшегося без попечения родителей, и формы свидетельства о прохождении такой подготовки на территории Российской Федерации»;

2) акта сдачи-приемки оказанных услуг к договору по подготовке лиц (подписанный сторонами).

20. В срок не позднее 30 календарных дней после представления в Отдел документов о затратах Уполномоченный орган:

1) рассматривает документы о затратах путем их обязательной проверки на соответствие настоящему Порядку, в том числе условиям и цели предоставления субсидии;

2) принимает решение о предоставлении субсидии или решение об отказе в предоставлении субсидии по основаниям, предусмотренным пунктом 10 настоящего Порядка;

3) перечисляет получателю субсидию в размере, определенном в соответствии с настоящим Порядком, путем совершения операции.

21. Субсидия перечисляется на расчетные или корреспондентские счета, открытые получателям субсидий в учреждениях Центрального банка Российской Федерации или кредитных организациях, не позднее десятого рабочего дня после принятия Уполномоченным органом решения о предоставлении субсидии в форме совершения разрешительной надписи (акцепта). Субсидия за 4 квартал текущего года перечисляется в срок до 25 декабря текущего года.

22. Субсидия предоставляется на возмещение затрат по направлениям, в объеме, определяемом Порядком организации и осуществления деятельности по подготовке лиц, утвержденным приказом Минобрнауки России от 13.03.2015 № 235, и программой подготовки лица, утвержденной приказом Департамента социального развития автономного округа.

23. Уполномоченный орган вправе:

1) принимать решение об изменении условий заключенного типового соглашения, в том числе на основании информации и предложений (далее – обращение), направленных получателем субсидии, включая уменьшение размера субсидии, а также увеличение размера субсидии при наличии неиспользованных лимитов бюджетных обязательств, на цели, указанные в пункте 2 настоящего Порядка, и заключенного типового соглашения и при условии предоставления получателем субсидии информации, содержащей финансово-экономическое обоснование данного изменения;

2) приостанавливать предоставление субсидии получателю субсидии в случае установления главным распорядителем как получателем бюджетных средств или получения от органа муниципального финансового контроля информации о факте(х) нарушения получателем субсидии порядка, целей и условий предоставления субсидии, предусмотренных настоящим Порядком и заключенным типовым соглашением, в том числе указанных в документах, представленных получателем субсидии, недостоверных сведений, до

устранения указанных нарушений с обязательным уведомлением получателя субсидии не позднее 3 рабочего дня с даты принятия решения о приостановлении;

3) запрашивать у получателя субсидии документы и информацию, необходимые для осуществления контроля за соблюдением порядка, целей и условий предоставления субсидии, установленных настоящим Порядком и заключенным типовым соглашением;

4) расторгнуть в одностороннем порядке типовое соглашение в случае недостижения получателем субсидии значений показателей результативности, установленных в соответствии с пунктом 18 настоящего Порядка и заключенным типовым соглашением.

24. Решение об изменении условий заключенного типового соглашения на основании обращения получателя субсидии принимается в срок не более 10 рабочих дней со дня поступления в форме дополнительного соглашения. При отсутствии неиспользованных лимитов бюджетных обязательств на цели, указанные в пункте 2 настоящего Порядка, отсутствия информации, содержащей финансово-экономическое обоснование предлагаемого изменения, финансово-экономической необоснованности по результатам рассмотрения, в изменении условий заключенного типового соглашения отказывается в форме письма на официальном бланке главного распорядителя как получателя бюджетных средств с указанием основания и фактов. Уполномоченный орган оформляет и направляет (вручает) письмом способом, указанным в заключенном типовом соглашении, в срок не более 3 рабочих дней с момента его подписания.

Раздел III. Порядок предоставления отчетности

25. Получатель субсидии представляет Уполномоченному органу отчет о достижении значений показателей результативности в сроки и по форме, установленные Уполномоченным органом при заключении типового соглашения в соответствии с настоящим Порядком.

26. Отдел в срок не более 10 рабочих дней со дня поступления отчета о достижении значений показателей результативности осуществляет их оценку и по результатам уведомляет о результатах указанной оценки в срок не более 3 рабочих дней.

Раздел IV. Контроль за соблюдением условий, целей и порядка предоставления субсидий и ответственность за их нарушения

27. Уполномоченный орган, органы муниципального финансового контроля (в лице контрольно-ревизионного управления администрации района, контрольно-счетной палаты района) в пределах своих полномочий осуществляют проверки по соблюдению получателем субсидии условий, целей и порядка предоставления субсидии, установленных настоящим Порядком, проводимые в порядке, установленном муниципальными нормативными правовыми актами района в соответствии с бюджетным законодательством, и на основании заключенного типового соглашения.

28. За нарушение условий, целей и порядка предоставления субсидий по настоящему Порядку к получателю субсидии применяются следующие меры ответственности:

1) возврат суммы субсидии, полученной из бюджета:

в случае нарушения получателем субсидии условий, установленных при их предоставлении, выявленного по фактам проверок, проведенных органами муниципального финансового контроля;

в случае выявления факта предоставления получателем субсидии недостоверных сведений для получения субсидии;

в случае нарушения условий договора о предоставлении услуг по подготовке лиц и (или) типовому соглашению;

в случае недостижения показателя результативности, установленного в соответствии с пунктом 18 настоящего Порядка;

2) штрафные санкции:

в случае недостижения значения показателя результативности, установленного в соответствии с пунктом 18 настоящего Порядка и заключенным типовым соглашением.

29. В случае установления Уполномоченным органом или получения от органа муниципального финансового контроля информации о факте(х) нарушения получателем субсидии порядка, целей и условий предоставления субсидии, предусмотренных настоящим Порядком и решением о предоставлении субсидии, в том числе указания в документах, представленных получателем субсидии недостоверных сведений, в срок не более 10 рабочих дней со дня выявления или поступления информации направлять получателю требование об обеспечении возврата субсидии в бюджет района (далее – требование).

30. Получатель субсидии в срок, установленный в требовании, обязан произвести одномоментно возврат всей суммы субсидии, полученной им ранее, в размере, указанном в требовании.

31. В случае, невыполнения получателем требования в срок, установленный в нем, Уполномоченный орган осуществляет взыскание размера суммы субсидии, указанной в требовании, в судебном порядке в соответствии с законодательством Российской Федерации.

32. В случае, если получателем субсидии не достигнуты значения показателей результативности, установленные в соответствии с пунктом 18 настоящего Порядка и заключенным типовым соглашением, получателю субсидии Отделом направляется (вручается) уведомление о применении штрафных санкций в срок не более 10 рабочих дней со дня принятия решения о применении штрафных санкций.

МУНИЦИПАЛЬНОЕ ОБРАЗОВАНИЕ

ХАНТЫ-МАНСКИЙ РАЙОН

Ханты-Мансийский автономный округ – Югра

АДМИНИСТРАЦИЯ ХАНТЫ-МАНСЬКОГО РАЙОНА

ПОСТАНОВЛЕНИЕ

от 05.08.2019

№ 209

г. Ханты-Мансийск

О внесении изменений в постановление администрации Ханты-Мансийского района от 29.03.2018 № 119 «Об утверждении административных регламентов предоставления муниципальных услуг в сфере земельных отношений»

В соответствии с Федеральным законом от 27.07.2010 № 210-ФЗ «Об организации предоставления государственных и муниципальных услуг», Уставом Ханты-Мансийского района, постановлением администрации Ханты-Мансийского района от 08.04.2016 № 121 «О разработке и утверждении административных регламентов предоставления муниципальных услуг»:

1. Внести в постановление администрации Ханты-Мансийского района от 29.03.2018 № 119 «Об утверждении административных регламентов предоставления муниципальных услуг в сфере земельных отношений» изменения, изложив пункт 19 приложения 3 в следующей редакции:

«19. Срок предоставления муниципальной услуги составляет 25 календарных дней со дня поступления заявления о предоставлении муниципальной услуги в администрацию района или департамент.

В срок предоставления муниципальной услуги входит срок приема, направления межведомственных запросов и получения на них ответов, срок выдачи (направления) заявителю документов, являющихся результатом предоставления муниципальной услуги.

В случае обращения заявителя за получением муниципальной услуги в МФЦ срок предоставления муниципальной услуги исчисляется со дня передачи МФЦ документов, обязанность по предоставлению которых возложена на заявителя, в департамент.

Срок выдачи (направления) заявителю документов, являющихся результатом предоставления муниципальной услуги, – не позднее 3 рабочих дней со дня принятия решения о предоставлении или об отказе в предоставлении муниципальной услуги.»

2. Опубликовать (обнародовать) настоящее постановление в газете «Наш район» и разместить на официальном сайте администрации Ханты-Мансийского района.

3. Настоящее постановление вступает в силу после его официального опубликования (обнародования).

4. Контроль за выполнением постановления возложить на заместителя главы района, директора департамента имущественных и земельных отношений.

И.о. главы Ханты-Мансийского района

Р.Н.Ерышев

10

1.7.	Подготовка документов по планировке и межеванию территории (д. Шингалы, д. Чибачкина)	департамент строительства, архитектуры и ЖКХ	607,0	607,0	0,0	0,0	0,0	0,0	0,0
1.8.	Подготовка документов по планировке и межеванию территории (д. Жарык)	департамент строительства, архитектуры и ЖКХ	98,0	98,0	0,0	0,0	0,0	0,0	0,0
2.	Осуществление мероприятий по развитию туризма (п. Шингалы, д. Шингалы, д. Ярки, с. Зельково)	департамент строительства, архитектуры и ЖКХ	44 751,0	9 813,3	15 990,6	18 947,1	0,0	0,0	0,0
2.1.	Перевод в ХМН, формат границ территории (д. Шингалы, д. Чибачкина)	департамент строительства, архитектуры и ЖКХ	31 502,2	4 809,8	7 785,3	18 947,1	0,0	0,0	0,0

13

2.9.	Внесение изменений в генеральный план и правила землепользования и застройки (п. Сибирский, с. Реполово, с. Батого)	департамент строительства, архитектуры и ЖКХ	35,6	35,6	0,0	0,0	0,0	0,0	0,0
2.10.	Внесение изменений в генеральный план и правила землепользования и застройки (п. Шингалы, д. Чибачкина)	департамент строительства, архитектуры и ЖКХ	174,8	174,8	0,0	0,0	0,0	0,0	0,0
2.11.	Внесение изменений в генеральный план и правила землепользования и застройки (п. Шингалы, д. Чибачкина)	департамент строительства, архитектуры и ЖКХ	142,3	142,3	0,0	0,0	0,0	0,0	0,0
2.12.	Внесение изменений в генеральный план и правила землепользования и застройки (п. Шингалы, д. Чибачкина)	департамент строительства, архитектуры и ЖКХ	286,0	286,0	0,0	0,0	0,0	0,0	0,0

16

В том числе:	49 073,2	14 135,5	15 990,6	18 947,1
бюджет автономного округа	42 183,1	11 088,6	14 231,6	16 862,9
счета средств бюджета автономного округа	6 890,1	3 046,9	1 759,0	2 084,2
в том числе:	1 048,0	1 048,0	0,0	0,0
счета средств бюджета автономного округа	4 942,1	1 098,9	1 759,0	2 084,2

Таблица 3
Мероприятия, реализуемые на принципах проектного управления, направленные в том числе на исполнение национальных и федеральных проектов (программ) Российской Федерации¹

№	Наименование проекта	Номер основного мероприятия	Цели	Срок реализации	Источники финансирования	Параметры финансового обеспечения (млн руб.)
1	2	3	4	5	6	7
1	Муниципальная программа «Развитие туризма»	3	Осуществление мероприятий по развитию туризма	2019 г.	2020 г.	2021 г.
2	Муниципальная программа «Развитие туризма»	4	Осуществление мероприятий по развитию туризма	2019 г.	2020 г.	2021 г.

Таблица 4
Сводные показатели муниципальных заданий²

№	Наименование	Наименование показателя	Значения показателя по годам	Значение показателя на момент
1	2	3	4	5

17

№	Муниципальная программа	Муниципальное задание	2019 г.	2020 г.	2021 г.	оценка реализации муниципальной программы
1	Муниципальная программа «Развитие туризма»	Муниципальное задание № 1	4	5	6	7

Таблица 5
Перечень возможных рисков при реализации муниципальной программы и мер по их преодолению

№	Описание риска	Меры по преодолению рисков
1	Сокращение бюджетного финансирования, выделение средств на выполнение муниципальной программы	корректировка муниципальной программы, пересмотр задач и оптимизация затрат, привлечение и привлечение спонсорской поддержки
2	Неадекватность средств на реализацию отдельных мероприятий муниципальной программы	пересмотр бюджета муниципальной программы, привлечение средств из бюджета автономного округа и внебюджетных источников финансирования
3	Неадекватность в управлении муниципальной программой, в первую очередь, из-за отсутствия должной координации действий участников ее реализации	разработка нормативных актов, их методическое и информационное сопровождение, информационное, организационно-методическое и экспертно-аналитическое сопровождение, привлечение специалистов

Таблица 6
Перечень объектов капитального строительства³

№	Наименование объекта	Мощность	Срок строительства, проектирования	Источники финансирования
1	2	3	4	5

18

Таблица 7
Перечень объектов социально-культурного и коммунально-бытового назначения, масштабные инвестиционные проекты (далее – инвестиционные проекты)⁴

№	Наименование инвестиционного проекта	Объем финансирования инвестиционного проекта (таблица 2)	Эффект от реализации инвестиционного проекта (поступления, количество создаваемых мест и детских дошкольных учреждений и т.п.)
1	2	3	4

Таблица 8
Предложения граждан по реализации национальных проектов Российской Федерации в Ханты-Мансийском районе, Угленском и муниципальном программах

№	Предложение	Номер национального проекта (таблица 2)	Наименование мероприятия (таблица 1)	Оценка качества реализации предложения (таблица 3)
1	2	3	4	5
2	3	4	5	6

2. Опубликовать настоящее постановление в газете «Наш район» и разместить на официальном сайте администрации Ханты-Мансийского района.
3. Контроль за выполнением постановления возложить на заместителя главы Ханты-Мансийского района, директора департамента строительства, архитектуры и ЖКХ.

И.о. главы Ханты-Мансийского района
Р.Н.Ерышев

11

2.2.	Подготовка текстового и графического описания границ населенных пунктов и территории, подлежащих заделу, с учетом особенностей территории (п. Шингалы, д. Чибачкина)	департамент строительства, архитектуры и ЖКХ	7 745,3	0,0	7 745,3	0,0	0,0	0,0
2.3.	Внесение изменений в Программу комплексного развития социальной инфраструктуры Ханты-Мансийского района (п. Шингалы)	департамент строительства, архитектуры и ЖКХ	500,0	0,0	500,0	0,0	0,0	0,0
2.4.	Внесение изменений в генеральный план и правила землепользования и застройки (п. Шингалы, д. Чибачкина, с. Топол)	департамент строительства, архитектуры и ЖКХ	243,0	243,0	0,0	0,0	0,0	0,0

14

2.13.	Внесение изменений в генеральный план и правила землепользования и застройки (п. Шингалы, д. Чибачкина)	департамент строительства, архитектуры и ЖКХ	26,0	26,0	0,0	0,0	0,0	0,0
2.14.	Внесение изменений в генеральный план и правила землепользования и застройки (п. Шингалы, д. Чибачкина)	департамент строительства, архитектуры и ЖКХ	18,0	18,0	0,0	0,0	0,0	0,0
2.15.	Внесение изменений в генеральный план и правила землепользования и застройки (п. Шингалы, д. Чибачкина)	департамент строительства, архитектуры и ЖКХ	450,0	450,0	0,0	0,0	0,0	0,0

17

Всего по подпрограмме 1	49 073,2	14 135,5	15 990,6	18 947,1
бюджет автономного округа	42 183,1	11 088,6	14 231,6	16 862,9
счета средств бюджета автономного округа	6 890,1	3 046,9	1 759,0	2 084,2

12

2.5.	Внесение изменений в генеральный план и правила землепользования и застройки (п. Шингалы, д. Чибачкина, п. Борозинский, д. Луговой)	департамент строительства, архитектуры и ЖКХ	385,0	385,0	0,0	0,0	0,0	0,0
2.6.	Внесение изменений в генеральный план и правила землепользования и застройки (п. Шингалы, д. Чибачкина, п. Урашай)	департамент строительства, архитектуры и ЖКХ	142,8	142,8	0,0	0,0	0,0	0,0
2.7.	Внесение изменений в генеральный план и правила землепользования и застройки (п. Шингалы, д. Чибачкина, с. Нольское, д. Натва)	департамент строительства, архитектуры и ЖКХ	307,5	307,5	0,0	0,0	0,0	0,0
2.8.	Внесение изменений в генеральный план и правила землепользования и застройки (п. Шингалы, д. Чибачкина)	департамент строительства, архитектуры и ЖКХ	356,6	356,6	0,0	0,0	0,0	0,0

15

Всего по муниципальной программе	1 948,0	1 948,0	0,0	0,0
бюджет автономного округа	4 942,1	1 098,9	1 759,0	2 084,2
счета средств бюджета автономного округа	49 073,2	14 135,5	15 990,6	18 947,1
бюджет автономного округа	42 183,1	11 088,6	14 231,6	16 862,9
счета средств бюджета автономного округа	6 890,1	3 046,9	1 759,0	2 084,2

18

Всего по подпрограмме 1	49 073,2	14 135,5	15 990,6	18 947,1
бюджет автономного округа	42 183,1	11 088,6	14 231,6	16 862,9
счета средств бюджета автономного округа	6 890,1	3 046,9	1 759,0	2 084,2

<p style="text-align: center;"></p> <p style="text-align: center;">МУНИЦИПАЛЬНОЕ ОБРАЗОВАНИЕ ХАНТЫ-МАНСИЙСКИЙ РАЙОН Ханты-Мансийский автономный округ – Югра</p> <p style="text-align: center;">АДМИНИСТРАЦИЯ ХАНТЫ-МАНСИЙСКОГО РАЙОНА</p> <p style="text-align: center;">ПОСТАНОВЛЕНИЕ</p> <p style="text-align: center;">от 05.08.2019 № 211 <i>г. Ханты-Мансийск</i></p> <p>О внесении изменений в постановление администрации Ханты-Мансийского района от 12 ноября 2018 года № 328 «О муниципальной программе Ханты-Мансийского района «Развитие и модернизация жилищно-коммунального комплекса и повышение энергетической эффективности в Ханты-Мансийском районе на 2019 – 2024 годы»</p> <p>В соответствии с постановлением администрации Ханты-Мансийского района от 7 сентября 2018 года № 246 «О модельной муниципальной программе Ханты-Мансийского района «Развитие и модернизация жилищно-коммунального комплекса и повышение энергетической эффективности в Ханты-Мансийском районе на 2019 – 2024 годы» изменения, изложив приложение к постановлению в новой редакции:</p> <p style="text-align: right;">«Приложение к постановлению администрации Ханты-Мансийского района от 12.11.2018 № 328</p>	<p style="text-align: center;">2</p> <p style="text-align: center;">Паспорт муниципальной программы Ханты-Мансийского района (далее – муниципальная программа)</p> <table border="1"> <tr> <td>Наименование муниципальной программы</td> <td>«Развитие и модернизация жилищно-коммунального комплекса и повышение энергетической эффективности в Ханты-Мансийском районе на 2019 – 2024 годы»</td> </tr> <tr> <td>Дата утверждения муниципальной программы</td> <td>постановление администрации Ханты-Мансийского района от 12 ноября 2018 года № 328 «О муниципальной программе Ханты-Мансийского района «Развитие и модернизация жилищно-коммунального комплекса и повышение энергетической эффективности в Ханты-Мансийском районе на 2019 – 2024 годы»</td> </tr> <tr> <td>Ответственный исполнитель муниципальной программы</td> <td>департамент строительства, архитектуры и жилищно-коммунального хозяйства администрации Ханты-Мансийского района (далее – департамент строительства, архитектуры и ЖКХ)</td> </tr> <tr> <td>Сополнители муниципальной программы</td> <td>департамент строительства, архитектуры и ЖКХ (муниципальное казенное учреждение Ханты-Мансийского района «Управление капитального строительства и ремонта» (далее – департамент строительства, архитектуры и ЖКХ (МКУ «УКСиР»); ресурсоснабжающие организации, управляющие компании, товарищества собственников жилья и прочие; департамент имущественных и земельных отношений администрации района (далее – ДИИЗО); комитет по финансам администрации района; комитет по финансам администрации района (сельское поселение Горноуральский); комитет по финансам администрации района (сельское поселение Келдровый); комитет по финансам администрации района (сельское поселение Луговской); комитет по финансам администрации района (сельское поселение Селижарово); комитет по финансам администрации района (сельское поселение Сибирский)</td> </tr> <tr> <td>Цели муниципальной программы</td> <td>1) повышение качества и надежности предоставления жилищно-коммунальных и бытовых услуг; 2) обеспечение потребителей надежным и качественным электроснабжением; 3) повышение эффективности использования топливно-энергетических ресурсов; 4) улучшение благоустройства населенных пунктов</td> </tr> </table>	Наименование муниципальной программы	«Развитие и модернизация жилищно-коммунального комплекса и повышение энергетической эффективности в Ханты-Мансийском районе на 2019 – 2024 годы»	Дата утверждения муниципальной программы	постановление администрации Ханты-Мансийского района от 12 ноября 2018 года № 328 «О муниципальной программе Ханты-Мансийского района «Развитие и модернизация жилищно-коммунального комплекса и повышение энергетической эффективности в Ханты-Мансийском районе на 2019 – 2024 годы»	Ответственный исполнитель муниципальной программы	департамент строительства, архитектуры и жилищно-коммунального хозяйства администрации Ханты-Мансийского района (далее – департамент строительства, архитектуры и ЖКХ)	Сополнители муниципальной программы	департамент строительства, архитектуры и ЖКХ (муниципальное казенное учреждение Ханты-Мансийского района «Управление капитального строительства и ремонта» (далее – департамент строительства, архитектуры и ЖКХ (МКУ «УКСиР»); ресурсоснабжающие организации, управляющие компании, товарищества собственников жилья и прочие; департамент имущественных и земельных отношений администрации района (далее – ДИИЗО); комитет по финансам администрации района; комитет по финансам администрации района (сельское поселение Горноуральский); комитет по финансам администрации района (сельское поселение Келдровый); комитет по финансам администрации района (сельское поселение Луговской); комитет по финансам администрации района (сельское поселение Селижарово); комитет по финансам администрации района (сельское поселение Сибирский)	Цели муниципальной программы	1) повышение качества и надежности предоставления жилищно-коммунальных и бытовых услуг; 2) обеспечение потребителей надежным и качественным электроснабжением; 3) повышение эффективности использования топливно-энергетических ресурсов; 4) улучшение благоустройства населенных пунктов	<p style="text-align: center;">3</p> <table border="1"> <tr> <td>Задачи муниципальной программы</td> <td>района 1) повышение эффективности, качества и надежности поставки коммунальных ресурсов; 2) повышение эффективности и качества бытовых услуг населению Ханты-Мансийского района; 3) оказание поддержки организациям (предприятиям), оказывающим жилищно-коммунальные услуги; 4) повышение энергетической эффективности при производстве и передаче энергетических ресурсов; 5) создание условий для реализации муниципальных целевых индикаторов в сфере энергосбережения и повышения энергетической эффективности и энергобезопасности; 6) благоустройство территорий населенных пунктов района</td> </tr> <tr> <td>Подпрограммы</td> <td>подпрограмма 1 «Создание условий для обеспечения качественными коммунальными услугами»; подпрограмма 2 «Создание условий в населенных пунктах района для оказания бытовых услуг»; подпрограмма 3 «Обеспечение равных прав потребителей на получение жилищно-коммунальных услуг»; подпрограмма 4 «Обеспечение равных прав потребителей на получение энергетических ресурсов и организация учета сокращения потерь энергоресурсов, обучение и информационная поддержка в области энергосбережения»; подпрограмма 5 «Формирование комфортной городской среды»</td> </tr> <tr> <td>Портфели проектов, проекты, входящие в муниципальную программу, в том числе направленные на реализацию в Ханты-Мансийском районе национальных проектов (программ) Российской Федерации, параметры их финансового обеспечения</td> <td>портфель проекта «Жилье и городская среда»; общий объем финансирования составит 12 071,7 тыс. рублей, в том числе: 2019 год – 5 972,6 тыс. рублей; 2020 год – 3 367,7 тыс. рублей; 2021 год – 2 731,4 тыс. рублей; 2022 год – 0,0 тыс. рублей; 2023 год – 0,0 тыс. рублей; 2024 год – 0,0 тыс. рублей</td> </tr> <tr> <td>Целевые показатели муниципальной программы</td> <td>1) увеличение доли населения Ханты-Мансийского района, обеспеченного качественной питьевой водой из систем централизованного водоснабжения, с 90% до 99%; 2) увеличение доли площади жилищного фонда;</td> </tr> </table>	Задачи муниципальной программы	района 1) повышение эффективности, качества и надежности поставки коммунальных ресурсов; 2) повышение эффективности и качества бытовых услуг населению Ханты-Мансийского района; 3) оказание поддержки организациям (предприятиям), оказывающим жилищно-коммунальные услуги; 4) повышение энергетической эффективности при производстве и передаче энергетических ресурсов; 5) создание условий для реализации муниципальных целевых индикаторов в сфере энергосбережения и повышения энергетической эффективности и энергобезопасности; 6) благоустройство территорий населенных пунктов района	Подпрограммы	подпрограмма 1 «Создание условий для обеспечения качественными коммунальными услугами»; подпрограмма 2 «Создание условий в населенных пунктах района для оказания бытовых услуг»; подпрограмма 3 «Обеспечение равных прав потребителей на получение жилищно-коммунальных услуг»; подпрограмма 4 «Обеспечение равных прав потребителей на получение энергетических ресурсов и организация учета сокращения потерь энергоресурсов, обучение и информационная поддержка в области энергосбережения»; подпрограмма 5 «Формирование комфортной городской среды»	Портфели проектов, проекты, входящие в муниципальную программу, в том числе направленные на реализацию в Ханты-Мансийском районе национальных проектов (программ) Российской Федерации, параметры их финансового обеспечения	портфель проекта «Жилье и городская среда»; общий объем финансирования составит 12 071,7 тыс. рублей, в том числе: 2019 год – 5 972,6 тыс. рублей; 2020 год – 3 367,7 тыс. рублей; 2021 год – 2 731,4 тыс. рублей; 2022 год – 0,0 тыс. рублей; 2023 год – 0,0 тыс. рублей; 2024 год – 0,0 тыс. рублей	Целевые показатели муниципальной программы	1) увеличение доли населения Ханты-Мансийского района, обеспеченного качественной питьевой водой из систем централизованного водоснабжения, с 90% до 99%; 2) увеличение доли площади жилищного фонда;	
Наименование муниципальной программы	«Развитие и модернизация жилищно-коммунального комплекса и повышение энергетической эффективности в Ханты-Мансийском районе на 2019 – 2024 годы»	
Дата утверждения муниципальной программы	постановление администрации Ханты-Мансийского района от 12 ноября 2018 года № 328 «О муниципальной программе Ханты-Мансийского района «Развитие и модернизация жилищно-коммунального комплекса и повышение энергетической эффективности в Ханты-Мансийском районе на 2019 – 2024 годы»	
Ответственный исполнитель муниципальной программы	департамент строительства, архитектуры и жилищно-коммунального хозяйства администрации Ханты-Мансийского района (далее – департамент строительства, архитектуры и ЖКХ)	
Сополнители муниципальной программы	департамент строительства, архитектуры и ЖКХ (муниципальное казенное учреждение Ханты-Мансийского района «Управление капитального строительства и ремонта» (далее – департамент строительства, архитектуры и ЖКХ (МКУ «УКСиР»); ресурсоснабжающие организации, управляющие компании, товарищества собственников жилья и прочие; департамент имущественных и земельных отношений администрации района (далее – ДИИЗО); комитет по финансам администрации района; комитет по финансам администрации района (сельское поселение Горноуральский); комитет по финансам администрации района (сельское поселение Келдровый); комитет по финансам администрации района (сельское поселение Луговской); комитет по финансам администрации района (сельское поселение Селижарово); комитет по финансам администрации района (сельское поселение Сибирский)	
Цели муниципальной программы	1) повышение качества и надежности предоставления жилищно-коммунальных и бытовых услуг; 2) обеспечение потребителей надежным и качественным электроснабжением; 3) повышение эффективности использования топливно-энергетических ресурсов; 4) улучшение благоустройства населенных пунктов	
Задачи муниципальной программы	района 1) повышение эффективности, качества и надежности поставки коммунальных ресурсов; 2) повышение эффективности и качества бытовых услуг населению Ханты-Мансийского района; 3) оказание поддержки организациям (предприятиям), оказывающим жилищно-коммунальные услуги; 4) повышение энергетической эффективности при производстве и передаче энергетических ресурсов; 5) создание условий для реализации муниципальных целевых индикаторов в сфере энергосбережения и повышения энергетической эффективности и энергобезопасности; 6) благоустройство территорий населенных пунктов района	
Подпрограммы	подпрограмма 1 «Создание условий для обеспечения качественными коммунальными услугами»; подпрограмма 2 «Создание условий в населенных пунктах района для оказания бытовых услуг»; подпрограмма 3 «Обеспечение равных прав потребителей на получение жилищно-коммунальных услуг»; подпрограмма 4 «Обеспечение равных прав потребителей на получение энергетических ресурсов и организация учета сокращения потерь энергоресурсов, обучение и информационная поддержка в области энергосбережения»; подпрограмма 5 «Формирование комфортной городской среды»	
Портфели проектов, проекты, входящие в муниципальную программу, в том числе направленные на реализацию в Ханты-Мансийском районе национальных проектов (программ) Российской Федерации, параметры их финансового обеспечения	портфель проекта «Жилье и городская среда»; общий объем финансирования составит 12 071,7 тыс. рублей, в том числе: 2019 год – 5 972,6 тыс. рублей; 2020 год – 3 367,7 тыс. рублей; 2021 год – 2 731,4 тыс. рублей; 2022 год – 0,0 тыс. рублей; 2023 год – 0,0 тыс. рублей; 2024 год – 0,0 тыс. рублей	
Целевые показатели муниципальной программы	1) увеличение доли населения Ханты-Мансийского района, обеспеченного качественной питьевой водой из систем централизованного водоснабжения, с 90% до 99%; 2) увеличение доли площади жилищного фонда;	
<p style="text-align: center;">4</p> <table border="1"> <tr> <td>Сроки реализации муниципальной программы</td> <td>2019 – 2024 годы</td> </tr> <tr> <td>Параметры финансового обеспечения муниципальной программы</td> <td>общий объем финансирования составит 1 574 309,5 тыс. рублей, в том числе: 2019 год – 625 988,7 тыс. рублей; 2020 год – 468 092,3 тыс. рублей; 2021 год – 480 228,5 тыс. рублей; 2022 год – 0,0 тыс. рублей; 2023 год – 0,0 тыс. рублей; 2024 год – 0,0 тыс. рублей</td> </tr> </table> <p>Раздел 1. О стимулировании инвестиционной и инновационной деятельности, развитии конкуренции и негосударственного сектора экономики</p> <p>1.1. Одним из инструментов формирования благоприятного инвестиционного климата являются целевые модели упрощения процедур ведения бизнеса, в том числе: технологическое присоединение к электрическому сетям; подключение (технологическое присоединение) к сетям газораспределения; подключение к системам теплоснабжения; подключение (технологическое присоединение) к централизованным системам водоснабжения и водоотведения. Основными целями реализации портфеля проектов, основанных на данных целевых моделях, являются</p>	Сроки реализации муниципальной программы	2019 – 2024 годы	Параметры финансового обеспечения муниципальной программы	общий объем финансирования составит 1 574 309,5 тыс. рублей, в том числе: 2019 год – 625 988,7 тыс. рублей; 2020 год – 468 092,3 тыс. рублей; 2021 год – 480 228,5 тыс. рублей; 2022 год – 0,0 тыс. рублей; 2023 год – 0,0 тыс. рублей; 2024 год – 0,0 тыс. рублей	<p style="text-align: center;">5</p> <p>сокращение срока заключения договора на технологическое присоединение и сокращение срока выполнения мероприятий технологического присоединения к инженерным сетям.</p> <p>1.2. Улучшение конкурентной среды за счет: снижения административных барьеров в сфере жилищно-коммунального хозяйства; достижения баланса интересов потребителей и субъектов естественных монополий, доступности реализуемых субъектами естественных монополий товаров и предоставляемых ими услуг для потребителей;</p> <p>оказания мер государственной поддержки на возмещение затрат. Исполнение программных мероприятий направлено на совершенствование деятельности всех участников мероприятий по развитию конкуренции, удовлетворенности потребителей и других заинтересованных сторон качеством жилищно-коммунальных услуг, услуг электроснабжения и выполнения мероприятий энергосбережения.</p> <p>1.3. В целях создания благоприятных условий для ведения предпринимательской деятельности реализуется приоритетный проект автономного округа «Создание системы мер по оптимизации процесса подключения к электрическим сетям энергопринимающих устройств потребителей (до 150 кВт)».</p> <p>1.4. Включение инновационной составляющей в муниципальную программу в соответствии с ключевыми направлениями реализации Национальной технологической инициативы.</p> <p>Одним из направлений является реализация мероприятий муниципальной программы в сфере коммунального хозяйства на капитальный ремонт (с заменой) систем газораспределения, теплоснабжения, водоснабжения и водоотведения, в том числе с применением композитных материалов.</p> <p>Внедрение композитных материалов в сфере жилищно-коммунального хозяйства осуществляется посредством анализа нормативных правовых актов и законодательства, регулирующего применение композитных материалов в сфере жилищно-коммунального хозяйства, мониторинга применения композитных материалов в сфере жилищно-коммунального хозяйства.</p> <p>1.5. Повышение производительности труда в отрасли осуществляется посредством использования бережливих технологий.</p> <p>Организациями жилищно-коммунального комплекса и электроэнергетики Ханты-Мансийского района реализуются следующие мероприятия, направленные на сокращение энергетических ресурсов и оптимизацию производственных процессов:</p> <p>модернизация оборудования, используемого для выработки и передачи тепловой энергии, в том числе замена на оборудование с более высоким коэффициентом полезного действия, внедрение инновационных</p>	<p style="text-align: center;">6</p> <p>решений и технологий; модернизация и реконструкция сетей водоснабжения, систем водоподготовки, насосных и канализационных станций, сетей газоснабжения и электроснабжения в бюджетной сфере; повышение энергоэффективности систем освещения (замена ламп накаливания на энергосберегающие, установка автоматизированных систем управления освещением).</p> <p>В целях повышения уровня развития информационных и цифровых технологий, информационно-аналитического обеспечения решения задач в сфере жилищно-коммунального комплекса, энергетики и энергосбережения осуществляется развитие онлайн-сервисов в сфере предоставления услуг по подключению (технологическому присоединению) к сетям инженерно-технического обеспечения в Ханты-Мансийском районе.</p> <p>Раздел 2. Механизм реализации муниципальной программы</p> <p>Для достижения поставленной цели и решения задач муниципальной программы определен организационно-правовой механизм, предусматривающий взаимодействие между ответственным исполнителем муниципальной программы и соплнителями.</p> <p>Ответственный исполнитель: формирует проект муниципальной программы и изменений в нее, их согласование; направляет проект муниципальной программы и изменения в нее в управление по информационным технологиям администрации Ханты-Мансийского района для размещения на официальном сайте администрации Ханты-Мансийского района в разделе «Общественное обсуждение»; организует реализацию муниципальной программы, участвует в реализации программных мероприятий, формирует предложения о внесении в нее изменений в соответствии с установленными Порядком принятия решения о разработке муниципальных программ Ханты-Мансийского района, их формирования, утверждения и реализации, утвержденным постановлением администрации Ханты-Мансийского района от 7 сентября 2018 года № 246, требованиями и несет ответственность за достижение ее целевых показателей, а также конечных результатов ее реализации;</p> <p>предоставляет по запросу комитета экономической политики администрации Ханты-Мансийского района сведения, необходимые для проведения мониторинга реализации муниципальной программы и оценки эффективности подпрограмм и (или) отдельных мероприятий муниципальной программы;</p> <p>запрашивает у соплнителей информацию, необходимую для проведения оценки эффективности реализации подпрограмм и (или)</p>	
Сроки реализации муниципальной программы	2019 – 2024 годы	
Параметры финансового обеспечения муниципальной программы	общий объем финансирования составит 1 574 309,5 тыс. рублей, в том числе: 2019 год – 625 988,7 тыс. рублей; 2020 год – 468 092,3 тыс. рублей; 2021 год – 480 228,5 тыс. рублей; 2022 год – 0,0 тыс. рублей; 2023 год – 0,0 тыс. рублей; 2024 год – 0,0 тыс. рублей	
<p style="text-align: center;">7</p> <p>отдельных мероприятий муниципальной программы и подготовки годового отчета;</p> <p>рекомендует соплнителям осуществить разработку основных мероприятий и планов их реализации;</p> <p>осуществляет подготовку информации о ходе реализации муниципальной программы и представляет ее в комитет экономической политики администрации района.</p> <p>Соплнители: формируют предложения в проект муниципальной программы, соплнителями которой являются, участвуют в разработке и реализации программных мероприятий; представляют ответственному исполнителю информацию, необходимую для проведения оценки эффективности реализации подпрограмм и (или) основных мероприятий муниципальной программы; представляют ответственному исполнителю копии актов, подтверждающих сдачу и прием в эксплуатацию объектов, строительство которых завершено, актов выполнения работ и иных документов, подтверждающих исполнение обязательств по заключенным муниципальным контрактам.</p> <p>Реализация мероприятий, предусмотренных муниципальной программой, представляет собой скоординированные по срокам и направлениям действия исполнителей конкретных мероприятий, субъектов финансовой поддержки и будет осуществляться на основе муниципальных контрактов (договоров), заключаемых исполнителями муниципальной программы в соответствии с Федеральным законом от 5 апреля 2013 года № 44-ФЗ «О контрактной системе в сфере закупок товаров, работ, услуг для обеспечения государственных и муниципальных нужд».</p> <p>Мероприятие, предусмотренное таблицей 2 под основным номером 1.2.1, реализуется в Порядке, установленном постановлением администрации Ханты-Мансийского района от 7 сентября 2017 года № 235 «Об утверждении Порядка предоставления субсидии на возмещение затрат на проведение капитального ремонта систем теплоснабжения, газоснабжения, водоснабжения и водоотведения и подготовку к осеннему периоду жилищно-коммунального комплекса Ханты-Мансийского района».</p> <p>Мероприятия, предусмотренные таблицей 2 под основными номерами 3.1.1., 4.1.2., реализуются в порядках, установленных постановлением Правительства Ханты-Мансийского автономного округа – Югры от 5 октября 2018 года № 347-п «О государственной программе Ханты-Мансийского автономного округа – Югры «Жилищно-коммунальный комплекс и городская среда»».</p> <p>Мероприятия, предусмотренные таблицей 2 под основными номерами 2.1.1, 3.1.2, 3.1.3, 4.1.1, реализуются в порядках, установленных постановлением администрации Ханты-Мансийского района</p>	<p style="text-align: center;">8</p> <p>от 24 ноября 2017 года № 348 «Об утверждении порядков предоставления субсидий на возмещение затрат или недополученных доходов субъектам, оказывающим отдельные услуги на территории Ханты-Мансийского района».</p> <p>Мероприятие, предусмотренное таблицей 2 под основным номером 5.2.1, реализуется в соответствии с постановлением администрации Ханты-Мансийского района от 5 февраля 2018 года № 47 «О конкурсном отборе проектов инициативного бюджетирования в Ханты-Мансийском районе».</p> <p>В целях применения технологий бережливого производства утвержден план мероприятий по переходу департамента строительства, архитектуры и ЖКХ, подведомственного учреждения МКУ «УКСиР» на принципы «бережливого производства» и определено в качестве «пилотного проекта» бережливого производства снижение затрат на материально-техническое обеспечение департамента строительства, архитектуры и ЖКХ и подведомственного учреждения МКУ «УКСиР», оптимизация предоставления муниципальных услуг.</p> <p>Информация о ходе реализации муниципальной программы ответственным исполнителем муниципальной программы предоставляется в комитет экономической политики администрации Ханты-Мансийского района ежеквартально и ежегодно в порядке, установленном постановлением администрации района от 7 сентября 2018 года № 246 «О модельной муниципальной программе Ханты-Мансийского района, порядке принятия решения о разработке муниципальных программ Ханты-Мансийского района, их формирования, утверждения и реализации».</p>	<p style="text-align: center;">Таблица 1</p> <p style="text-align: center;">Целевые показатели муниципальной программы</p> <table border="1"> <thead> <tr> <th rowspan="2">№ индикатора</th> <th rowspan="2">Наименование целевых показателей</th> <th rowspan="2">Базовый уровень</th> <th colspan="10">Значения целевых показателей на года</th> <th rowspan="2">Рассчитан показатель</th> </tr> <tr> <th>2019</th> <th>2020</th> <th>2021</th> <th>2022</th> <th>2023</th> <th>2024</th> <th>2025</th> <th>2026</th> <th>2027</th> <th>2028</th> </tr> </thead> <tbody> <tr> <td>1</td> <td>Доля населения Ханты-Мансийского района, обеспеченного качественной питьевой водой из систем централизованного водоснабжения, %</td> <td>90</td> </tr> <tr> <td>2</td> <td>Доля площади жилищного фонда, обеспеченного качественной питьевой водой из систем централизованного водоснабжения, %</td> <td>23,7</td> <td>23,8</td> </tr> </tbody> </table> <p>Указ Президента Российской Федерации от 05.05.2018 № 204 «О национальных целях и стратегических задачах развития Российской Федерации на период до 2024 года»;</p> <p>Целевые показатели по форме, утвержденной приказом Минэкономразвития России от 07.05.2018 № 204-О «О формах, структуре и содержании государственного контракта (договора) на оказание государственных услуг и поставку товаров»;</p> <p>Решение Правительства Ханты-Мансийского автономного округа от 07.05.2018 № 204-О «О национальных целях и стратегических задачах развития Российской Федерации на период до 2024 года»;</p> <p>Целевые показатели по форме, утвержденной приказом Минэкономразвития России от 07.05.2018 № 204-О «О формах, структуре и содержании государственного контракта (договора) на оказание государственных услуг и поставку товаров»;</p> <p>Целевые показатели по форме, утвержденной приказом Минэкономразвития России от 07.05.2018 № 204-О «О формах, структуре и содержании государственного контракта (договора) на оказание государственных услуг и поставку товаров»;</p>	№ индикатора	Наименование целевых показателей	Базовый уровень	Значения целевых показателей на года										Рассчитан показатель	2019	2020	2021	2022	2023	2024	2025	2026	2027	2028	1	Доля населения Ханты-Мансийского района, обеспеченного качественной питьевой водой из систем централизованного водоснабжения, %	90	90	90	90	90	90	90	90	90	90	90	90	90	90	90	2	Доля площади жилищного фонда, обеспеченного качественной питьевой водой из систем централизованного водоснабжения, %	23,7	23,8	23,8	23,8	23,8	23,8	23,8	23,8	23,8	23,8	23,8	23,8	23,8	23,8	23,8
№ индикатора	Наименование целевых показателей	Базовый уровень				Значения целевых показателей на года											Рассчитан показатель	
			2019	2020	2021	2022	2023	2024	2025	2026	2027	2028	
1	Доля населения Ханты-Мансийского района, обеспеченного качественной питьевой водой из систем централизованного водоснабжения, %	90	90	90	90	90	90	90	90	90	90	90	90	90	90	90	
2	Доля площади жилищного фонда, обеспеченного качественной питьевой водой из систем централизованного водоснабжения, %	23,7	23,8	23,8	23,8	23,8	23,8	23,8	23,8	23,8	23,8	23,8	23,8	23,8	23,8	23,8	

10

Table with 11 columns: Description, Budget, Regional, Federal, etc. Row 3: Дни работы, связанные с участием в региональном конкурсе...

13

Table with 11 columns: Description, Budget, Regional, Federal, etc. Row 1.2.3: Работы по проекту «Создание единой системы по мониторингу развития системы...

16

Table with 11 columns: Description, Budget, Regional, Federal, etc. Row 4.1: Субсидии на выполнение работ по созданию объектов...

11

Table with 11 columns: Description, Budget, Regional, Federal, etc. Row 6: Количество предоставляемых бонусов...

14

Table with 11 columns: Description, Budget, Regional, Federal, etc. Row 1.2.15: Объемы финансирования мероприятий по развитию культуры...

17

Table with 11 columns: Description, Budget, Regional, Federal, etc. Row 4.2: Инвестиции в развитие туризма, культуры, искусства...

Таблица 2

Table with 11 columns: Description, Budget, Regional, Federal, etc. Row 1: Объемы финансирования мероприятий по развитию культуры...

12

Table with 11 columns: Description, Budget, Regional, Federal, etc. Row 1.1.1: Выполнение работ по созданию единой системы по мониторингу развития системы...

15

Table with 11 columns: Description, Budget, Regional, Federal, etc. Row 1.4: Основные мероприятия по развитию культуры...

18

Table with 11 columns: Description, Budget, Regional, Federal, etc. Row 4.2.10: Выполнение работ по созданию объектов культурно-досуговых учреждений...

МУНИЦИПАЛЬНОЕ ОБРАЗОВАНИЕ
ХАНТЫ-МАНСИЙСКИЙ РАЙОН
Ханты-Мансийский автономный округ – Югра

АДМИНИСТРАЦИЯ ХАНТЫ-МАНСИЙСКОГО РАЙОНА

ПОСТАНОВЛЕНИЕ

от 06.08.2019
г. Ханты-Мансийск

№ 214

О внесении изменений в постановление администрации Ханты-Мансийского района от 04.03.2010 № 25 «О порядке назначения на должность руководителя финансового органа Ханты-Мансийского района и квалификационных требованиях, предъявляемых к нему»

На основании Федерального закона от 01.04.2019 № 48-ФЗ «О внесении изменений в Федеральный закон «Об индивидуальном (персонифицированном) учете в системе обязательного пенсионного страхования» и отдельные законодательные акты Российской Федерации», Устава Ханты-Мансийского района, в целях приведения нормативных правовых актов администрации Ханты-Мансийского района в соответствие с действующим законодательством Российской Федерации:

1. Внести в приложение к постановлению администрации Ханты-Мансийского района от 04.03.2010 № 25 «О порядке назначения на должность руководителя финансового органа Ханты-Мансийского района и квалификационных требованиях, предъявляемых к нему» следующие изменения:

1.1. В пункте 1 слова «главой администрации Ханты-Мансийского района» заменить словами «главой Ханты-Мансийского района».

1.2. В пункте 3 слова «главе администрации Ханты-Мансийского района» заменить словами «главе Ханты-Мансийского района».

1.3. Подпункт «ж» пункта 3 изложить в следующей редакции:
«ж) документ, подтверждающий регистрацию в системе индивидуального (персонифицированного) учета, в том числе в форме электронного документа».

1.4. В пункте 6 слова «глава администрации Ханты-Мансийского района» заменить словами «глава Ханты-Мансийского района».

2. Опубликовать настоящее постановление в газете «Наш район» и разместить на официальном сайте администрации Ханты-Мансийского района.

3. Контроль за выполнением постановления оставляю за собой.

И.о. главы Ханты-Мансийского района Р.Н.Ерышев

МУНИЦИПАЛЬНОЕ ОБРАЗОВАНИЕ
ХАНТЫ-МАНСИЙСКИЙ РАЙОН
Ханты-Мансийский автономный округ – Югра

АДМИНИСТРАЦИЯ ХАНТЫ-МАНСИЙСКОГО РАЙОНА

ПОСТАНОВЛЕНИЕ

от 08.08.2019
г. Ханты-Мансийск

№ 215

О внесении изменений в постановление администрации Ханты-Мансийского района от 12.11.2018 № 334 «О муниципальной программе Ханты-Мансийского района «Комплексное развитие транспортной системы на территории Ханты-Мансийского района на 2019 – 2021 годы»

В соответствии со статьей 179 Бюджетного кодекса Российской Федерации, Указом Президента Российской Федерации от 07.05.2018

№ 204 «О национальных целях и стратегических задачах развития Российской Федерации на период до 2024 года», постановлением администрации Ханты-Мансийского района от 07.09.2018 № 246

«О модельной муниципальной программе Ханты-Мансийского района, порядке принятия решения о разработке муниципальных программ Ханты-Мансийского района, их формирования, утверждения и реализации», на основании пункта 10.1 части 1 статьи 27, статей 47.1, 32 Устава Ханты-Мансийского района:

1. Внести в постановление администрации Ханты-Мансийского района от 12.11.2018 № 334 «О муниципальной программе Ханты-Мансийского района «Комплексное развитие транспортной системы на территории Ханты-Мансийского района на 2019 – 2021 годы» изменения, изложив приложение в новой редакции:

«Приложение
к постановлению администрации
Ханты-Мансийского района
от 12.11.2018 № 334

Паспорт
муниципальной программы Ханты-Мансийского района
(далее – муниципальная программа)

Наименование муниципальной программы	Комплексное развитие транспортной системы на территории Ханты-Мансийского района на 2019 – 2021 годы
Дата утверждения муниципальной программы	постановление администрации Ханты-Мансийского района от 12.11.2018 № 334 «О муниципальной программе Ханты-Мансийского района «Комплексное развитие транспортной системы на территории Ханты-Мансийского района на 2019 – 2021 годы»
Ответственный исполнитель муниципальной программы	администрация Ханты-Мансийского района (отдел транспорта, связи и дорог администрации Ханты-Мансийского района)
Соисполнители муниципальной программы	департамент строительства, архитектуры и ЖКХ администрации Ханты-Мансийского района (муниципальное казенное учреждение Ханты-Мансийского района «Управление капитального строительства и ремонта» (далее – МКУ «УКСИР»); комитет по финансам администрации района: (администрация сельского поселения Цингалы); (администрация сельского поселения Кедровый); (администрация сельского поселения Кышик); (администрация сельского поселения Луговской); (администрация сельского поселения Согом); (администрация сельского поселения Нялинское); (администрация сельского поселения Красноленинский); (администрация сельского поселения Шапша); (администрация сельского поселения Сибирский); (администрация сельского поселения Выкатной); (администрация сельского поселения Селиярово); муниципальное казенное учреждение Ханты-Мансийского района (далее – МКУ) «Управление гражданской защиты»; муниципальное казенное учреждение Ханты-Мансийского района (далее – МКУ) «Управление технического обеспечения»

Цели муниципальной программы	1. Развитие транспортной инфраструктуры, обеспечивающей повышение доступности и безопасности услуг транспортного комплекса для населения Ханты-Мансийского района 2. Создание условий для предоставления транспортных услуг населению вне границ населенных пунктов в границах Ханты-Мансийского района
Задачи муниципальной программы	1. Обеспечение бесперебойного функционирования сети автомобильных дорог общего пользования районного значения 2. Обеспечение доступности и повышение качества транспортных услуг 3. Осуществление качественного содержания автомобильных дорог, принадлежащих муниципальному образованию Ханты-Мансийский район, а также вертолетных площадок для взлета и посадки воздушного транспорта в населенных пунктах Ханты-Мансийского района 4. Создание условий для обеспечения безопасности дорожного движения
Подпрограммы	1. Осуществление дорожной деятельности в части строительства и ремонта в отношении автомобильных дорог общего пользования районного значения 2. Организация перевозок пассажиров в границах Ханты-Мансийского района 3. Осуществление дорожной деятельности в части содержания автомобильных дорог общего пользования районного значения, а также содержание вертолетных площадок 4. Повышение безопасности дорожного движения на территории Ханты-Мансийского района
Портфели проектов, проекты, входящие в состав муниципальной программы, в том числе направленные на реализацию в Ханты-Мансийском районе национальных проектов (программ) Российской Федерации, параметры их финансового обеспечения	отсутствуют
Целевые показатели муниципальной программы	1. Сохранение протяженности сети автомобильных дорог общего пользования местного значения на уровне 213,3 км 2. Увеличение протяженности автомобильных дорог общего пользования местного значения, соответствующих нормативным требованиям к транспортно-эксплуатационным показателям, с 194,6 до 213,3 км 3. Прирост протяженности автомобильных дорог общего пользования местного значения, соответствующих нормативным требованиям к транспортно-эксплуатационным показателям в результате капитального ремонта и ремонта автомобильных дорог – 2,3 км 4. Уменьшение общей протяженности автомобильных дорог общего пользования местного значения, не соответствующих нормативным требованиям к транспортно-эксплуатационным показателям на 31 декабря отчетного года, с 11,5 до 0,0 км 5. Увеличение доли протяженности автомобильных дорог общего пользования местного значения района, соответствующих нормативным требованиям к транспортно-эксплуатационным показателям на 31 декабря отчетного года, с 94,9 до 100 % 6. Уменьшение количества воздушного транспорта с 263 до 134 рейсов 7. Увеличение количества рейсов водного транспорта с 4 до 49 рейсов 8. Сохранение количества рейсов автомобильного транспорта на уровне 158 рейсов 9. Сохранение протяженности автомобильных дорог, содержащихся за счет средств бюджета Ханты-Мансийского района, на уровне 10,8 км 10. Количество погибших в дорожно-транспортных происшествиях, 0 чел./100 тыс. чел. 11. Количество мест концентрации дорожно-транспортных происшествий (аварийно-опасных участков) на дорожной сети, 0 %
Сроки реализации муниципальной программы	2019 – 2021 годы
Параметры финансового обеспечения муниципальной программы	общий объем финансирования Программы составляет 78 925,4 тыс. рублей, в том числе: 2019 год – 42 613,7 тыс. рублей; 2020 год – 23 551,8 тыс. рублей; 2021 год – 12 741,9 тыс. рублей

Раздел 1. О стимулировании инвестиционной и инновационной деятельности, развитие конкуренции и негосударственного сектора экономики

1.1. Формирование благоприятного инвестиционного климата в сфере транспорта поддерживается мероприятиями муниципальной программы, направленными на развитие материально-технической базы путем оказания мер муниципальной поддержки в виде субсидии юридическим лицам (за исключением государственных, муниципальных учреждений), в том числе субъектам малого и среднего предпринимательства, зарегистрированным на территории Ханты-Мансийского района в сфере перевозок пассажиров воздушным, водным (речным) и автомобильным транспортом по регулируемым тарифам.

В сфере дорожного хозяйства муниципальной программой предусмотрены мероприятия, финансирование которых осуществляется за счет средств бюджета автономного округа и средств местного бюджета, такие как ремонт автомобильных дорог общего пользования местного значения, предоставление финансовых средств сельским поселениям района на содержание вертолетных площадок для обеспечения доступности и повышения качества транспортных услуг воздушным транспортом.

1.2. Улучшение конкурентной среды на рынке услуг перевозок пассажиров воздушным, водным (речным) и автомобильным транспортом осуществляется реализация следующих мероприятий:

организация и проведение открытых конкурсов на право осуществления регулярных перевозок автомобильным транспортом по регулируемым тарифам;
заключение контрактов на право осуществления регулярных перевозок по регулируемым тарифам по муниципальным маршрутам в автономном округе в порядке, предусмотренном законодательством Российской Федерации;

организация и проведение открытых конкурсов на право получения субсидии из местного бюджета за оказание транспортных услуг (воздушным, водным (речным) транспортом) населению Ханты-Мансийского района.

1.3. Создание благоприятных условий для ведения предпринимательской деятельности обеспечивается организацией процедуры оценки регулирующего воздействия принимаемых нормативных правовых актов на предмет наличия в них излишних административных барьеров для ведения предпринимательской деятельности.

1.4. Повышение производительности труда в отрасли осуществляется с учетом технологий бережливого производства путем повышения прозрачности и открытости деятельности, устранения административных барьеров и уменьшения временных потерь.

Раздел 2. Механизм реализации муниципальной программы

2.1. Управление муниципальной программой в объеме бюджетных ассигнований, утвержденных в бюджете района на реализацию программы на очередной финансовый год, осуществляет ответственный исполнитель муниципальной программы – отдел транспорта, связи и дорог администрации Ханты-Мансийского района.

2.2. Механизм реализации муниципальной программы включает разработку и принятие нормативных правовых актов Ханты-Мансийского района, необходимых для ее выполнения, ежегодное уточнение перечня программных мероприятий на очередной финансовый год и плановый период с уточнением затрат по программным мероприятиям.

2.3. Муниципальная программа реализуется совместными усилиями ответственного исполнителя с соисполнителями.

2.4. Ответственный исполнитель муниципальной программы обеспечивает разработку муниципальной программы и внесение в нее изменений, их согласование; размещает проект муниципальной программы и изменения в нее на официальном сайте для рассмотрения и подготовки предложений органами местного самоуправления сельских поселений района, населением, бизнес-сообществами, общественными организациями;

организует реализацию муниципальной программы, участвует в реализации программных мероприятий, формирует предложения о внесении в нее изменений в соответствии с установленными требованиями и несет ответственность за достижение ее целевых показателей, а также конечных результатов ее реализации;

предоставляет по запросу комитета экономической политики администрации района сведения, необходимые для проведения мониторинга реализации муниципальной программы и оценки эффективности подпрограмм и (или) отдельных мероприятий муниципальной программы; запрашивает у соисполнителей информацию, необходимую для проведения оценки эффективности реализации подпрограмм и (или) отдельных мероприятий муниципальной программы и подготовки годового отчета;

рекомендует соисполнителям осуществить разработку основных мероприятий и планов их реализации; осуществляет подготовку информации о ходе реализации муниципальной программы и представляет ее в комитет экономической политики администрации района.

2.5. Соисполнители: осуществляют подготовку предложений по мероприятиям, объемам и источникам реализации мероприятий муниципальной программы; обеспечивают эффективное и целевое использование средств, выделяемых на реализацию муниципальной программы в пределах установленных полномочий;

осуществляют выполнение сетевых планов-графиков, графиков производства работ и хода реализации муниципальной программы; предоставляют отчеты о ходе реализации муниципальной программы ответственному исполнителю в соответствии с установленными формами;

представляют ответственному исполнителю копии актов, подтверждающих сдачу и прием в эксплуатацию объектов, строительство которых завершено, актов выполнения работ и иных документов, подтверждающих исполнение обязательств по заключенным муниципальным контрактам;

разрабатывают предложения о внесении изменений, дополнений в муниципальную программу и направляют их ответственному исполнителю муниципальной программы с приложением документов, обосновывающих целесообразность мероприятий.

2.6. Предоставление финансовой поддержки из бюджета автономного округа в бюджет муниципального образования Ханты-Мансийский район осуществляется в соответствии с Порядком, установленным постановлением Правительства Ханты-Мансийского автономного округа – Югры от 05.10.2018 № 354-п «О государственной программе Ханты-Мансийского автономного округа – Югры «Современная транспортная система».

2.7. Реализация мероприятий по обеспечению доступности и повышению качества транспортных услуг осуществляется в соответствии со статьей 78.1 Бюджетного кодекса РФ путем предоставления субсидий из бюджета района на выполнение мероприятий муниципальной программы пассажирских перевозок воздушным, водным (речным) и автомобильным транспортом в соответствии с постановлением администрации района от 01.10.2018 № 271 «Об утверждении Порядка предоставления субсидий из местного бюджета за оказание транспортных услуг населению Ханты-Мансийского района и признании утратившими силу некоторых постановлений администрации Ханты-Мансийского района». Реализация указанных мероприятий обеспечит стабильность стоимости проезда для населения района.

2.8. Реализация мероприятий по осуществлению дорожной деятельности в части содержания автомобильных дорог общего пользования районного значения, а также по содержанию и эксплуатации вертолетных площадок осуществляется сельскими поселениями на основании заключенных соглашений о передаче администрацией района осуществления части своих полномочий по содержанию автомобильных дорог общего пользования районного значения и содержанию и эксплуатации вертолетных площадок.

2.9. Реализация мероприятий, предусмотренных муниципальной программой, представляет собой скоординированные по срокам и направлениям действия исполнителей конкретных мероприятий, которые будут осуществляться на основе муниципальных контрактов (договоров), заключаемых исполнителями муниципальной программы в соответствии с Федеральным законом от 05.04.2013 № 44-ФЗ «О контрактной системе в сфере закупок товаров, работ, услуг для обеспечения государственных и муниципальных нужд».

2.10. Реализация муниципальной программы основывается на принципах «бережливого производства». При межведомственном взаимодействии минимизирован бумажный документооборот посредством автоматизации процессов, максимально ликвидированы дублирующие функции специалистов. Обеспечение доступа граждан к информации о реализации мероприятий, направленных на повышение качества оказания транспортных услуг, осуществляется путем взаимодействия с печатными и сетевыми средствами массовой информации.

2.11. Информация о ходе реализации муниципальной программы ответственным исполнителем муниципальной программы предоставляется в комитет экономической политики администрации района ежеквартально и ежегодно в порядке, установленном постановлением администрации района от 07.09.2018 № 246 «О модельной муниципальной программе Ханты-Мансийского района, порядке принятия решения о разработке муниципальных программ Ханты-Мансийского района, их формирования, утверждения и реализации».

Таблица 1

Целевые показатели муниципальной программы

№ показателя	Наименование целевых показателей	Базовый показатель на начало реализации муниципальной программы	Значения показателя по годам			Целевое значение показателя на момент окончания реализации муниципальной программы	Расчет показателя
			2019 год	2020 год	2021 год		
1.	Протяженность сети автомобильных дорог общего пользования местного значения, км	213,3	213,3	213,3	213,3	213,3	показатель определяется в соответствии с формой № 3-ДГ (мо) «Сведения об автомобильных дорогах общего пользования местного значения и сооружения на них» на 1 января отчетного года, км
2.	Протяженность автомобильных дорог общего пользования местного значения, соответствующих нормативным требованиям к транспортно-эксплуатационным показателям, км	194,6	212,0	212,3	213,3	213,3	показатель определяется по формуле: $L_{\text{местн.норм.}} = L_{\text{местн.}} - L_{\text{местн.не норм.}}$, где: $L_{\text{местн.норм.}}$ – протяженность автомобильных дорог общего пользования местного значения, соответствующих нормативным требованиям к транспортно-эксплуатационным показателям по состоянию на 31 декабря отчетного года, км; $L_{\text{местн.}}$ – общая протяженность автомобильных дорог общего пользования местного значения по состоянию на 31 декабря отчетного года, км; $L_{\text{местн.не норм.}}$ – общая протяженность автомобильных дорог общего пользования местного значения, не соответствующих нормативным требованиям к транспортно-эксплуатационным показателям на 31 декабря отчетного года, км
3.	Прирост протяженности автомобильных дорог общего пользования местного значения, соответствующих нормативным требованиям к транспортно-эксплуатационным показателям, в результате капитального ремонта и ремонта автомобильных дорог, км	11,5	1,3	1,0	0,0	2,3	показатель определяется за период реализации муниципальной программы с нарастающим итогом в километрах, исходя из протяженности объектов ремонта, финансируемых в рамках муниципальной программы, рассчитывается по формуле: $N = (P_1 + P_2 + P_3 + \dots + P_{n/2}) + (P_1 + P_2 + P_3 + \dots + P_{n/2}) \dots$, где: N – показатель «Прирост автомобильных дорог общего пользования местного значения, соответствующих нормативным требованиям к транспортно-эксплуатационным показателям, в результате капитального ремонта и ремонта автомобильных дорог»; P_n – протяженность объектов ремонта, км; z – год реализации муниципальной программы; источником информации о показателе является ориентировочная протяженность дорог, планируемая к проведению ремонтных работ
	в том числе за счет субсидий, предоставленных местным бюджетам из бюджета Ханты-Мансийского автономного округа – Югры	1,7	1,3	1,0	0,0	2,3	
4.	Общая протяженность автомобильных дорог общего пользования местного значения, не соответствующих нормативным требованиям к транспортно-эксплуатационным показателям на 31 декабря отчетного года, км	11,5	1,3	1,0	0,0	0,0	показатель рассчитывается исходя из фактической протяженности автомобильных дорог общего пользования местного значения, не соответствующих нормативным требованиям к транспортно-эксплуатационным показателям
5.	Доля протяженности автомобильных дорог общего пользования местного значения района, соответствующих нормативным требованиям к транспортно-эксплуатационным показателям на 31 декабря отчетного года, %	94,9	99,3	99,5	100	100	показатель определяется по формуле: $\Delta L_{\text{местн.}} = (L_{\text{местн.норм.}} / L_{\text{местн.}}) * 100$, где: $\Delta L_{\text{местн.}}$ – доля протяженности автомобильных дорог общего пользования местного значения, соответствующих нормативным требованиям к транспортно-эксплуатационным показателям на 31 декабря отчетного года, %; $L_{\text{местн.норм.}}$ – протяженность автомобильных дорог общего пользования местного значения, соответствующих нормативным требованиям к транспортно-эксплуатационным показателям по состоянию на 31 декабря отчетного года, км; $L_{\text{местн.}}$ – общая протяженность автомобильных дорог общего пользования местного значения по состоянию на 31 декабря отчетного года, км
6.	Количество рейсов воздушного транспорта, рейс	263	153	205	134	134	показатель определяется на основании фактически выполненных рейсов за период реализации муниципальной программы. Источником информации о показателе является расчет отдела транспорта, связи и дорог администрации Ханты-Мансийского района
7.	Количество рейсов водного транспорта, рейс	4	85	49	49	49	
8.	Количество рейсов автомобильного транспорта, рейс	158	408	158	158	158	

9.	Протяженность автомобильных дорог, содержащихся за счет средств бюджета Ханты-Мансийского района, км	9,7	10,8	0,0	0,0	10,8	показатель определяется исходя из фактически эксплуатирующихся подъездов к населенным пунктам Ханты-Мансийского района, рассчитывается по формуле: N = P1 + P2 + P3 + ... + Pn, где: N – показатель «Протяженность автомобильных дорог, содержащихся за счет средств бюджета Ханты-Мансийского района»; Pn – протяженность эксплуатирующихся подъездов к населенным пунктам Ханты-Мансийского района, км, источником информации о показателе является расчет отдела транспорта, связи и дорог администрации Ханты-Мансийского района
10.	Количество погибших в дорожно-транспортных происшествиях, чел./100 тыс. чел.	0	0	0	0	0	рассчитывается, как соотношение числа погибших в дорожно-транспортных происшествиях за отчетный период к численности населения Ханты-Мансийского района
11.	Количество мест концентрации дорожно-транспортных происшествий (аварийно-опасных участков) на дорожной сети, %	0	0	0	0	0	рассчитывается, как соотношение количества мест концентрации дорожно-транспортных происшествий (аварийно-опасных участков) по состоянию на конец года к базовому значению количества мест концентрации дорожно-транспортных происшествий (аварийно-опасных участков) по состоянию на 31 декабря 2017 года (базовое значение)

Таблица 2

Распределение финансовых ресурсов муниципальной программы

Номер основного мероприятия	Основные мероприятия муниципальной программы (связь мероприятий с показателями муниципальной программы)	Ответственный исполнитель (соисполнитель)	Источники финансирования	Финансовые затраты на реализацию (тыс. руб.)				
				всего	2019 год	2020 год	2021 год	
Подпрограмма 1 «Осуществление дорожной деятельности в части строительства и ремонта в отношении автомобильных дорог общего пользования районного значения»								
1.1.	Основное мероприятие: Проектирование, строительство, реконструкция, капитальный (текущий) ремонт автомобильных дорог местного значения (показатели 1, 2, 3, 4, 5)		всего бюджет автономного округа бюджет района – всего в том числе: бюджет района средства бюджета района на софинансирование расходов за счет средств бюджета автономного округа	25 879,3 11 326,9 14 552,4 13 956,2 596,2	17 725,5 5 661,9 12 063,6 11 765,6 298,0	6 909,4 5 665,0 1 244,4 946,2 298,2	1 244,4 0,0 1 244,4 0,0	
1.1.1.	Корректировка проектно-сметной документации по объекту «Строительство подъездной дороги до д. Белогорье и п. Луговской»	департамент строительства, архитектуры и ЖКХ администрации Ханты-Мансийского района (МКУ «УКСиР»)	всего бюджет района	30,0 30,0	30,0 30,0	0,0 0,0	0,0 0,0	
1.1.2.	Нераспределенные средства на ремонт автомобильных дорог	департамент строительства, архитектуры и ЖКХ администрации Ханты-Мансийского района (МКУ «УКСиР»)	всего бюджет района	2 190,6 2 190,6	0,0 0,0	946,2 946,2	1 244,4 1 244,4	
1.1.3.	Ремонт автомобильных дорог в СП Сибирский	департамент строительства, архитектуры и ЖКХ администрации Ханты-Мансийского района (МКУ «УКСиР»)	всего бюджет автономного округа бюджет района – всего в том числе: средства бюджета района на софинансирование расходов за счет средств бюджета автономного округа	11 923,1 11 326,9 596,2 596,2	5 959,9 5 661,9 298,0 298,0	5 963,2 5 665,0 298,2 298,2	0,0 0,0 0,0	
1.1.4.	Ремонт автомобильных дорог в СП Сеярыво	департамент строительства, архитектуры и ЖКХ администрации Ханты-Мансийского района (МКУ «УКСиР»)	всего бюджет района	1 519,7 1 519,7	1 519,7 1 519,7	0,0 0,0	0,0 0,0	
1.1.5.	Корректировка проектно-сметной документации по объекту: «Строительство улично-дорожной сети д. Ярки Ханты-Мансийского района»	департамент строительства, архитектуры и ЖКХ администрации Ханты-Мансийского района (МКУ «УКСиР»)	всего бюджет района	1 887,4 1 887,4	1 887,4 1 887,4	0,0 0,0	0,0 0,0	
1.1.6.	Ремонт внутрипоселковых дорог в СП Цингалы	комитет по финансам администрации Ханты-Мансийского района (администрация сельского поселения Цингалы)	всего бюджет района	56,8 56,8	56,8 56,8	0,0 0,0	0,0 0,0	
1.1.7.	Ремонт автомобильных дорог в СП Луговской	комитет по финансам администрации Ханты-Мансийского района (администрация сельского поселения Луговской)	всего бюджет района	1 000,0 1 000,0	1 000,0 1 000,0	0,0 0,0	0,0 0,0	
1.1.8.	Корректировка проектно-сметной документации объекта: «Реконструкция внутрипоселковых дорог в с. Батово Ханты-Мансийского района»	департамент строительства, архитектуры и ЖКХ администрации Ханты-Мансийского района (МКУ «УКСиР»)	всего бюджет района	5 052,0 5 052,0	5 052,0 5 052,0	0,0 0,0	0,0 0,0	
1.1.9.	Компенсация ущерба, наносимого водным биоресурсам и среде их обитания (объект: «Строительство участка подъезда дороги до п. Выкатной)»	департамент строительства, архитектуры и ЖКХ администрации Ханты-Мансийского района (МКУ «УКСиР»)	всего бюджет района	2 219,7 2 219,7	2 219,7 2 219,7	0,0 0,0	0,0 0,0	
Итого по подпрограмме 1				всего бюджет автономного округа бюджет района – всего в том числе: бюджет района средства бюджета района на софинансирование расходов за счет средств бюджета автономного округа	25 879,3 11 326,9 14 552,4 13 956,2 596,2	17 725,5 5 661,9 12 063,6 11 765,6 298,0	6 909,4 5 665,0 1 244,4 946,2 298,2	1 244,4 0,0 1 244,4 0,0
Подпрограмма 2 «Организация перевозок пассажиров в границах Ханты-Мансийского района»								
2.1.	Основное мероприятие: Обеспечение доступности и повышение качества транспортных услуг водным, воздушным, автомобильным транспортом (показатели 6, 7, 8)	администрация Ханты-Мансийского района (отдел транспорта, связи и дорог)	всего бюджет района	42 877,8 42 877,8	14 737,9 14 737,9	16 642,4 16 642,4	11 497,5 11 497,5	
2.1.1.	Субсидии из местного бюджета за оказание транспортных услуг населению Ханты-Мансийского района	администрация Ханты-Мансийского района (отдел транспорта, связи и дорог)	всего бюджет района	42 877,8 42 877,8	14 737,9 14 737,9	16 642,4 16 642,4	11 497,5 11 497,5	
2.1.1.1.	Субсидии из местного бюджета за оказание транспортных услуг населению Ханты-Мансийского района (перевозка пассажиров и багажа воздушным транспортом)	администрация Ханты-Мансийского района (отдел транспорта, связи и дорог)	всего бюджет района	35 978,3 35 978,3	11 452,4 11 452,4	14 835,4 14 835,4	9 690,5 9 690,5	
2.1.1.2.	Субсидии из местного бюджета за оказание транспортных услуг населению Ханты-Мансийского района (перевозка пассажиров и багажа водным (речным) транспортом)	администрация Ханты-Мансийского района (отдел транспорта, связи и дорог)	всего бюджет района	5 050,0 5 050,0	2 350,0 2 350,0	1 350,0 1 350,0	1 350,0 1 350,0	
2.1.1.3.	Субсидии из местного бюджета за оказание транспортных услуг населению Ханты-Мансийского района (перевозка пассажиров и багажа автомобильным транспортом)	администрация Ханты-Мансийского района (отдел транспорта, связи и дорог)	всего бюджет района	1 849,5 1 849,5	935,5 935,5	457,0 457,0	457,0 457,0	
Итого по подпрограмме 2				всего бюджет района	42 877,8 42 877,8	14 737,9 14 737,9	16 642,4 16 642,4	11 497,5 11 497,5
Подпрограмма 3 «Осуществление дорожной деятельности в части содержания автомобильных дорог общего пользования районного значения»								
3.1.	Основное мероприятие: Содержание транспортной инфраструктуры (показатель 9)		всего бюджет района	8 068,3 8 068,3	8 068,3 8 068,3	0,0 0,0	0,0 0,0	
3.1.1.	Содержание и эксплуатация вертолетных площадок		всего бюджет района	3 316,8 3 316,8	3 316,8 3 316,8	0,0 0,0	0,0 0,0	
3.1.1.1.	Сельское поселение Цингалы	комитет по финансам администрации Ханты-Мансийского района (администрация сельского поселения Цингалы)	всего бюджет района	301,4 301,4	301,4 301,4	0,0 0,0	0,0 0,0	
3.1.1.2.	Сельское поселение Кедровый	комитет по финансам администрации Ханты-Мансийского района (администрация сельского поселения Кедровый)	всего бюджет района	304,4 304,4	304,4 304,4	0,0 0,0	0,0 0,0	
3.1.1.3.	Сельское поселение Кышик	комитет по финансам администрации Ханты-Мансийского района (администрация сельского поселения Кышик)	всего бюджет района	152,3 152,3	152,3 152,3	0,0 0,0	0,0 0,0	
3.1.1.4.	Сельское поселение Луговской	комитет по финансам администрации Ханты-Мансийского района (администрация сельского поселения Луговской)	всего бюджет района	627,9 627,9	627,9 627,9	0,0 0,0	0,0 0,0	
3.1.1.5.	Сельское поселение Согом	комитет по финансам администрации Ханты-Мансийского района (администрация сельского поселения Согом)	всего бюджет района	244,0 244,0	244,0 244,0	0,0 0,0	0,0 0,0	
3.1.1.6.	Сельское поселение Нялинское	комитет по финансам администрации Ханты-Мансийского района (администрация сельского поселения Нялинское)	всего бюджет района	304,4 304,4	304,4 304,4	0,0 0,0	0,0 0,0	

3.1.1.7.	Сельское поселение Красноленинский	комитет по финансам администрации Ханты-Мансийского района (администрация сельского поселения Красноленинский)	всего бюджет района	152,3 152,3	152,3 152,3	0,0 0,0	0,0 0,0
3.1.1.8.	Сельское поселение Шапша	комитет по финансам администрации Ханты-Мансийского района (администрация сельского поселения Шапша)	всего бюджет района	159,0 159,0	159,0 159,0	0,0 0,0	0,0 0,0
3.1.1.9.	Сельское поселение Сибирский	комитет по финансам администрации Ханты-Мансийского района (администрация сельского поселения Сибирский)	всего бюджет района	455,3 455,3	455,3 455,3	0,0 0,0	0,0 0,0
3.1.1.10.	Сельское поселение Выкатной	комитет по финансам администрации Ханты-Мансийского района (администрация сельского поселения Выкатной)	всего бюджет района	301,6 301,6	301,6 301,6	0,0 0,0	0,0 0,0
3.1.1.11.	Сельское поселение Селиярово	комитет по финансам администрации Ханты-Мансийского района (администрация сельского поселения Селиярово)	всего бюджет района	159,1 159,1	159,1 159,1	0,0 0,0	0,0 0,0
3.1.1.12.	Администрация Ханты-Мансийского района	администрация Ханты-Мансийского района (МКУ «Управление гражданской защиты»)	всего бюджет района	155,1 155,1	155,1 155,1	0,0 0,0	0,0 0,0
3.1.2.	Содержание автомобильной дороги «Подъезд к д. Ярки»	комитет по финансам администрации Ханты-Мансийского района (администрация сельского поселения Шапша)	всего бюджет района	2 305,2 2 305,2	2 305,2 2 305,2	0,0 0,0	0,0 0,0
3.1.3.	Содержание автомобильной дороги «Подъезд к п. Выкатной»	комитет по финансам администрации Ханты-Мансийского района (администрация сельского поселения Выкатной)	всего бюджет района	2 100,0 2 100,0	2 100,0 2 100,0	0,0 0,0	0,0 0,0
3.1.4.	Содержание вновь введенного в эксплуатацию объекта: «Строительство участка подъезда дороги до с. Реполово»	департамент строительства, архитектуры и ЖКХ администрации Ханты-Мансийского района (МКУ «УКСиР»)	всего бюджет района	99,0 99,0	99,0 99,0	0,0 0,0	0,0 0,0
3.1.5.	Содержание вновь введенного в эксплуатацию объекта: «Строительство участка подъезда дороги до с. Реполово»	комитет по финансам администрации Ханты-Мансийского района (администрация сельского поселения Сибирский)	всего бюджет района	247,3 247,3	247,3 247,3	0,0 0,0	0,0 0,0
Итого по подпрограмме 3			всего бюджет района – всего	8 068,3 8 068,3	8 068,3 8 068,3	0,0 0,0	0,0 0,0
Подпрограмма 4 «Повышение безопасности дорожного движения на территории Ханты-Мансийского района»				2 100,0	2 100,0	0,0	0,0
4.1.	Основное мероприятие: Организация работы по внедрению и содержанию системы фото-видеофиксации нарушений правил дорожного движения (показатели 10, 11)			2 100,0	2 100,0	0,0	0,0
4.1.1.	Субсидии на приобретение и установку на аварийно-опасных участках автомобильных дорог местного значения систем видеонаблюдения для фиксации нарушений правил дорожного движения и рассылку постановлений органов государственного контроля (надзора)	администрация Ханты-Мансийского района (МКУ «Управление технического обеспечения»)	всего бюджет автономного округа бюджет района – всего в том числе: средства бюджета района на софинансирование расходов за счет средств бюджета автономного округа	2 100,0 2 100,0 0,0 0,0	2 100,0 2 100,0 0,0 0,0	0,0 0,0 0,0 0,0	0,0 0,0 0,0 0,0
Итого по подпрограмме 4			всего бюджет автономного округа бюджет района – всего в том числе: бюджет района средства бюджета района на софинансирование расходов за счет средств бюджета автономного округа	2 100,0 2 100,0 0,0 0,0	2 100,0 2 100,0 0,0 0,0	0,0 0,0 0,0 0,0	0,0 0,0 0,0 0,0
Всего по муниципальной программе:			всего бюджет автономного округа бюджет района – всего в том числе: бюджет района средства бюджета района на софинансирование расходов за счет средств бюджета автономного округа	78 925,4 13 426,9 65 498,5 64 902,3 596,2	42 631,7 7 761,9 34 869,8 34 571,8 298,0	23 551,8 5 665,0 17 886,8 17 588,6 298,2	12 741,9 0,0 12 741,9 12 741,9 0,0
В том числе:							
Инвестиции в объекты муниципальной собственности			всего бюджет района – всего	6 969,4 6 969,4	6 969,4 6 969,4	0,0 0,0	0,0 0,0
Прочие расходы			всего бюджет автономного округа бюджет района – всего в том числе: средства бюджета района на софинансирование расходов за счет средств бюджета автономного округа	71 956,0 13 426,9 58 529,1 596,2	35 662,3 7 761,9 27 900,4 298,0	23 551,8 5 665,0 17 886,8 298,2	12 741,9 0,0 12 741,9 0,0
В том числе:							
Ответственный исполнитель (администрация Ханты-Мансийского района (отдел транспорта, связи и дорог)			всего бюджет района	42 877,8 42 877,8	14 737,9 14 737,9	16 642,4 16 642,4	11 497,5 11 497,5
Соисполнитель 1 (департамент строительства, архитектуры и ЖКХ администрации Ханты-Мансийского района (МКУ «УКСиР»)			всего бюджет автономного округа бюджет района – всего в том числе: бюджет района средства бюджета района на софинансирование расходов за счет средств бюджета автономного округа	24 921,5 11 326,9 13 594,6 12 998,4 596,2	16 767,7 5 661,9 11 105,8 10 807,8 298,0	6 909,4 5 665,0 1 244,4 946,2 298,2	1 244,4 0,0 1 244,4 0,0
Соисполнитель 2 (комитет по финансам администрации района (сельские поселения Ханты-Мансийского района)			всего бюджет района	8 871,0 8 871,0	8 871,0 8 871,0	0,0 0,0	0,0 0,0
Соисполнитель 3 (МКУ «Управление гражданской защиты»)			всего бюджет района	155,1 155,1	155,1 155,1	0,0 0,0	0,0 0,0
Соисполнитель 4 (МКУ «Управление технического обеспечения»)			всего бюджет автономного округа бюджет района – всего в том числе: бюджет района средства бюджета района на софинансирование расходов за счет средств бюджета автономного округа	2 100,0 2 100,0 0,0 0,0	2 100,0 2 100,0 0,0 0,0	0,0 0,0 0,0 0,0	0,0 0,0 0,0 0,0

Таблица 3

Сводные показатели муниципальных заданий*

Таблица 4

Мероприятия, реализуемые на принципах проектного управления, направленные в том числе на исполнение национальных и федеральных проектов (программ) Российской Федерации*

№ п/п	Наименование портфеля проектов, проекта	Наименование проекта или мероприятия	Номер мероприятия	Цели	Срок реализации	Источники финансирования	Параметры финансового обеспечения, тыс. рублей			
							все-го	2019 г.	2020 г.	2021 г.
1	2	3	4	5	6	7	8	9	10	11

*В рамках муниципальной программы не предусмотрены мероприятия, реализуемые на принципах проектного управления, направленные в том числе на исполнение национальных и федеральных проектов (программ) Российской Федерации.

№ п/п	Наименование муниципальных услуг (работ)	Наименование показателя объема (единицы измерения) муниципальных услуг (работ)	Значения показателя по годам			Значение показателя на момент окончания реализации муниципальной программы
			2019 г.	2020 г.	2021 г.	
1	2	3	4	5	6	7

*В рамках муниципальной программы не предусмотрены сводные показатели муниципальных заданий подведомственных учреждений.

<p style="text-align: center;">1</p> <p style="text-align: center;">МУНИЦИПАЛЬНОЕ ОБРАЗОВАНИЕ ХАНТЫ-МАНСЙСКИЙ РАЙОН Ханты-Мансийский автономный округ – Югра</p> <p style="text-align: center;">АДМИНИСТРАЦИЯ ХАНТЫ-МАНСЙСКОГО РАЙОНА</p> <p style="text-align: center;">РАСПОРЯЖЕНИЕ</p> <p>от 08.08.2019 № 798-р <i>г. Ханты-Мансийск</i></p> <p>Об утверждении Программы (подпрограмм) мероприятий, направленных на профилактику нарушений обязательных требований законодательства при осуществлении муниципального контроля на территории Ханты-Мансийского района, на 2019 год и плановый период 2020 – 2021 годов</p> <p>В соответствии со статьей 8.2. Федерального закона от 26.12.2008 № 294-ФЗ «О защите юридических лиц и индивидуальных предпринимателей при осуществлении государственного контроля (надзора) и муниципального контроля» и на основании распоряжения администрации Ханты-Мансийского района от 11.04.2019 № 378-р «Об организации профилактической работы»:</p> <ol style="list-style-type: none"> 1. Утвердить прилагаемую Программу (подпрограммы) мероприятий, направленных на профилактику нарушений обязательных требований законодательства при осуществлении муниципального контроля на территории Ханты-Мансийского района, на 2019 год и плановый период 2020 – 2021 годов. 2. Признать утратившим силу распоряжение администрации Ханты-Мансийского района от 21.05.2019 № 492-р «Об утверждении программы профилактики нарушений на 2019 год». 3. Опубликовать настоящее распоряжение в газете «Наш район» и разместить на официальном сайте администрации Ханты-Мансийского района в подразделе «Муниципальный контроль» раздела «Услуги». 4. Настоящее распоряжение вступает в силу после его подписания. 5. Контроль за выполнением распоряжения возложить на первого 	<p style="text-align: center;">2</p> <p>заместителя главы Ханты-Мансийского района, заместителя главы Ханты-Мансийского района, курирующего деятельность комитета экономической политики.</p> <p>И.о. главы Ханты-Мансийского района Р.Н.Ершчев</p>	<p style="text-align: center;">3</p> <p style="text-align: right;">Приложение к распоряжению администрации Ханты-Мансийского района от 08.08.2019 № 798-р</p> <p>Программа (подпрограммы) мероприятий, направленных на профилактику нарушений обязательных требований законодательства при осуществлении муниципального контроля на территории Ханты-Мансийского района, на 2019 год и плановый период 2020 – 2021 годов (далее – Программа)</p> <table border="1"> <thead> <tr> <th colspan="2">Паспорт</th> </tr> </thead> <tbody> <tr> <td>Наименование Программы</td> <td>Программа (подпрограммы) мероприятий, направленных на профилактику нарушений обязательных требований законодательства при осуществлении муниципального контроля на территории Ханты-Мансийского района, на 2019 год и плановый период 2020 – 2021 годов</td> </tr> <tr> <td>Правовые основания разработки Программы</td> <td>Федеральный закон от 26.12.2008 № 294-ФЗ «О защите прав юридических лиц и индивидуальных предпринимателей при осуществлении государственного контроля (надзора) и муниципального контроля» (далее – Федеральный закон № 294-ФЗ); постановление Правительства Российской Федерации от 26.12.2018 № 1680 «Об утверждении общих требований к организации и осуществлению органами государственного контроля (надзора), органами муниципального контроля мероприятий по профилактике нарушений обязательных требований, установленных муниципальными правовыми актами»; Устав Ханты-Мансийского района; постановление администрации Ханты-Мансийского района от 12.07.2018 № 200 «Об утверждении Положения об организации и осуществлении муниципального контроля в области розничной торговли и за соблюдением законодательства в области розничной продажи алкогольной продукции, спиртосодержащей продукции»; постановление администрации Ханты-Мансийского района от 28.08.2018 «Об утверждении Положения об организации и осуществлении муниципального контроля за сохранностью автомобильных дорог местного значения вне границ населенных пунктов в границах Ханты-Мансийского района»</td> </tr> <tr> <td>Разработчик Программы</td> <td>администрация Ханты-Мансийского района</td> </tr> <tr> <td>Цели Программы</td> <td>предотвращение рисков причинения вреда охраняемым законом ценностям в подконтрольной сфере общественных отношений; предупреждение нарушений обязательных требований</td> </tr> </tbody> </table>	Паспорт		Наименование Программы	Программа (подпрограммы) мероприятий, направленных на профилактику нарушений обязательных требований законодательства при осуществлении муниципального контроля на территории Ханты-Мансийского района, на 2019 год и плановый период 2020 – 2021 годов	Правовые основания разработки Программы	Федеральный закон от 26.12.2008 № 294-ФЗ «О защите прав юридических лиц и индивидуальных предпринимателей при осуществлении государственного контроля (надзора) и муниципального контроля» (далее – Федеральный закон № 294-ФЗ); постановление Правительства Российской Федерации от 26.12.2018 № 1680 «Об утверждении общих требований к организации и осуществлению органами государственного контроля (надзора), органами муниципального контроля мероприятий по профилактике нарушений обязательных требований, установленных муниципальными правовыми актами»; Устав Ханты-Мансийского района; постановление администрации Ханты-Мансийского района от 12.07.2018 № 200 «Об утверждении Положения об организации и осуществлении муниципального контроля в области розничной торговли и за соблюдением законодательства в области розничной продажи алкогольной продукции, спиртосодержащей продукции»; постановление администрации Ханты-Мансийского района от 28.08.2018 «Об утверждении Положения об организации и осуществлении муниципального контроля за сохранностью автомобильных дорог местного значения вне границ населенных пунктов в границах Ханты-Мансийского района»	Разработчик Программы	администрация Ханты-Мансийского района	Цели Программы	предотвращение рисков причинения вреда охраняемым законом ценностям в подконтрольной сфере общественных отношений; предупреждение нарушений обязательных требований																									
Паспорт																																					
Наименование Программы	Программа (подпрограммы) мероприятий, направленных на профилактику нарушений обязательных требований законодательства при осуществлении муниципального контроля на территории Ханты-Мансийского района, на 2019 год и плановый период 2020 – 2021 годов																																				
Правовые основания разработки Программы	Федеральный закон от 26.12.2008 № 294-ФЗ «О защите прав юридических лиц и индивидуальных предпринимателей при осуществлении государственного контроля (надзора) и муниципального контроля» (далее – Федеральный закон № 294-ФЗ); постановление Правительства Российской Федерации от 26.12.2018 № 1680 «Об утверждении общих требований к организации и осуществлению органами государственного контроля (надзора), органами муниципального контроля мероприятий по профилактике нарушений обязательных требований, установленных муниципальными правовыми актами»; Устав Ханты-Мансийского района; постановление администрации Ханты-Мансийского района от 12.07.2018 № 200 «Об утверждении Положения об организации и осуществлении муниципального контроля в области розничной торговли и за соблюдением законодательства в области розничной продажи алкогольной продукции, спиртосодержащей продукции»; постановление администрации Ханты-Мансийского района от 28.08.2018 «Об утверждении Положения об организации и осуществлении муниципального контроля за сохранностью автомобильных дорог местного значения вне границ населенных пунктов в границах Ханты-Мансийского района»																																				
Разработчик Программы	администрация Ханты-Мансийского района																																				
Цели Программы	предотвращение рисков причинения вреда охраняемым законом ценностям в подконтрольной сфере общественных отношений; предупреждение нарушений обязательных требований																																				
<p style="text-align: center;">4</p> <table border="1"> <tr> <td>законодательства в области муниципального контроля, предупреждение нарушений обязательных требований, установленных муниципальными правовыми актами Ханты-Мансийского района (снижение числа нарушений обязательных требований), включая устранение причин, факторов и условий, способствующих возникновению нарушений обязательных требований законодательства в подконтрольной сфере;</td> <td>обеспечение квалифицированной профилактической работы должностных лиц органа муниципального контроля; повышение прозрачности деятельности органа муниципального контроля; уменьшение административной нагрузки на подконтрольных субъектов; повышение уровня правовой грамотности подконтрольных субъектов; обеспечение единообразия понимания предмета контроля подконтрольными субъектами; мотивация подконтрольных субъектов к добросовестному поведению;</td> </tr> <tr> <td>создание инфраструктуры профилактики рисков причинения вреда охраняемым законом ценностям; повышение прозрачности системы муниципального контроля</td> <td>снижение количества выявленных нарушений обязательных требований при увеличении количества и качества проводимых профилактических работ</td> </tr> <tr> <td>формирование единого понимания обязательных требований законодательства в области муниципального контроля, требований, установленных муниципальными правовыми актами Ханты-Мансийского района, у всех участников контрольной деятельности;</td> <td>структура программы</td> </tr> <tr> <td>выявление причин, факторов и условий, способствующих причинению вреда охраняемым законом ценностям и нарушению обязательных требований законодательства, установленных муниципальными правовыми актами Ханты-Мансийского района, определение способов устранения или снижения рисков их возникновения;</td> <td>1. Муниципальный контроль в области розничной торговли на территории Ханты-Мансийского района 2. Муниципальный контроль за соблюдением законодательства в области розничной продажи алкогольной продукции, спиртосодержащей продукции 3. Муниципальный контроль за сохранностью автомобильных дорог местного значения вне границ населенных пунктов в границах Ханты-Мансийского района</td> </tr> <tr> <td>устранение причин, факторов и условий, способствующих возникновению вреда охраняемым законом ценностям и нарушению обязательных требований;</td> <td>Раздел I. Аналитическая часть Программы</td> </tr> <tr> <td>установление и оценка взаимосвязи видов, форм и интенсивности профилактических мероприятий от особенностей конкретных подконтрольных субъектов (объектов) и присвоенного им уровня риска (класса опасности), проведение профилактических мероприятий с учетом данных факторов;</td> <td>1. Виды осуществляемого администрацией Ханты-Мансийского района и ее органами муниципального контроля: муниципальный контроль в области розничной торговли на территории Ханты-Мансийского района; контроль за соблюдением законодательства в области розничной продажи алкогольной продукции, спиртосодержащей продукции; муниципальный контроль за сохранностью автомобильных дорог местного значения вне границ населенных пунктов в границах муниципального района.</td> </tr> <tr> <td>создание системы консультирования подконтрольных субъектов, в том числе с использованием современных информационно-телекоммуникационных технологий</td> <td>2. Подпрограмма 1 «Муниципальный контроль в области розничной торговли на территории Ханты-Мансийского района» Подконтрольные субъекты: юридические лица, индивидуальные предприниматели, осуществляющие деятельность в области розничной торговли на территории Ханты-Мансийского района (далее – субъекты).</td> </tr> <tr> <td>2019 год и плановый период 2020 – 2021 годов</td> <td>Обязательные требования, оценка соблюдения которых является предметом муниципального контроля: статьи 8, 10 Федерального закона от 28.12.2009 № 381-ФЗ «Об основах государственного регулирования торговой деятельности в Российской Федерации».</td> </tr> <tr> <td>Ожидаемые конечные результаты реализации программы</td> <td></td> </tr> <tr> <td>снижение рисков причинения вреда охраняемым законом ценностям; увеличение доли законопослушных подконтрольных субъектов</td> <td></td> </tr> <tr> <td>развитие системы профилактических мероприятий органа муниципального контроля; внедрение различных способов профилактики; разработка и внедрение технологий профилактической работы внутри органа муниципального контроля; разработка образцов эффективного, законопослушного поведения подконтрольных субъектов;</td> <td></td> </tr> </table>	законодательства в области муниципального контроля, предупреждение нарушений обязательных требований, установленных муниципальными правовыми актами Ханты-Мансийского района (снижение числа нарушений обязательных требований), включая устранение причин, факторов и условий, способствующих возникновению нарушений обязательных требований законодательства в подконтрольной сфере;	обеспечение квалифицированной профилактической работы должностных лиц органа муниципального контроля; повышение прозрачности деятельности органа муниципального контроля; уменьшение административной нагрузки на подконтрольных субъектов; повышение уровня правовой грамотности подконтрольных субъектов; обеспечение единообразия понимания предмета контроля подконтрольными субъектами; мотивация подконтрольных субъектов к добросовестному поведению;	создание инфраструктуры профилактики рисков причинения вреда охраняемым законом ценностям; повышение прозрачности системы муниципального контроля	снижение количества выявленных нарушений обязательных требований при увеличении количества и качества проводимых профилактических работ	формирование единого понимания обязательных требований законодательства в области муниципального контроля, требований, установленных муниципальными правовыми актами Ханты-Мансийского района, у всех участников контрольной деятельности;	структура программы	выявление причин, факторов и условий, способствующих причинению вреда охраняемым законом ценностям и нарушению обязательных требований законодательства, установленных муниципальными правовыми актами Ханты-Мансийского района, определение способов устранения или снижения рисков их возникновения;	1. Муниципальный контроль в области розничной торговли на территории Ханты-Мансийского района 2. Муниципальный контроль за соблюдением законодательства в области розничной продажи алкогольной продукции, спиртосодержащей продукции 3. Муниципальный контроль за сохранностью автомобильных дорог местного значения вне границ населенных пунктов в границах Ханты-Мансийского района	устранение причин, факторов и условий, способствующих возникновению вреда охраняемым законом ценностям и нарушению обязательных требований;	Раздел I. Аналитическая часть Программы	установление и оценка взаимосвязи видов, форм и интенсивности профилактических мероприятий от особенностей конкретных подконтрольных субъектов (объектов) и присвоенного им уровня риска (класса опасности), проведение профилактических мероприятий с учетом данных факторов;	1. Виды осуществляемого администрацией Ханты-Мансийского района и ее органами муниципального контроля: муниципальный контроль в области розничной торговли на территории Ханты-Мансийского района; контроль за соблюдением законодательства в области розничной продажи алкогольной продукции, спиртосодержащей продукции; муниципальный контроль за сохранностью автомобильных дорог местного значения вне границ населенных пунктов в границах муниципального района.	создание системы консультирования подконтрольных субъектов, в том числе с использованием современных информационно-телекоммуникационных технологий	2. Подпрограмма 1 «Муниципальный контроль в области розничной торговли на территории Ханты-Мансийского района» Подконтрольные субъекты: юридические лица, индивидуальные предприниматели, осуществляющие деятельность в области розничной торговли на территории Ханты-Мансийского района (далее – субъекты).	2019 год и плановый период 2020 – 2021 годов	Обязательные требования, оценка соблюдения которых является предметом муниципального контроля: статьи 8, 10 Федерального закона от 28.12.2009 № 381-ФЗ «Об основах государственного регулирования торговой деятельности в Российской Федерации».	Ожидаемые конечные результаты реализации программы		снижение рисков причинения вреда охраняемым законом ценностям; увеличение доли законопослушных подконтрольных субъектов		развитие системы профилактических мероприятий органа муниципального контроля; внедрение различных способов профилактики; разработка и внедрение технологий профилактической работы внутри органа муниципального контроля; разработка образцов эффективного, законопослушного поведения подконтрольных субъектов;		<p style="text-align: center;">5</p>	<p style="text-align: center;">6</p> <p>Требования, установленные муниципальными правовыми актами Ханты-Мансийского района, оценка соблюдения которых является предметом муниципального контроля: постановление администрации Ханты-Мансийского района от 29.10.2012 № 260 «Об утверждении схемы размещения нестационарных торговых объектов на территории Ханты-Мансийского района».</p> <p>Количество подконтрольных субъектов: юридические лица – 0, индивидуальные предприниматели – 11.</p> <p>В 2018 году в План проверок подконтрольные субъекты не включались в соответствии со статьей 26.1 Федерального закона № 294-ФЗ. Внеплановые проверки в 2018 году в отношении подконтрольных субъектов не проводились.</p> <p>Данные о мероприятиях, направленных на профилактику нарушений обязательных требований законодательства при осуществлении муниципального контроля, проведенных в 2018 году, приведены в таблице 1:</p> <table border="1"> <thead> <tr> <th>№ п/п</th> <th>Мероприятие</th> <th>Результат</th> </tr> </thead> <tbody> <tr> <td>1.</td> <td>Размещение на официальном сайте администрации Ханты-Мансийского района перечней нормативных правовых актов (текстов и (или) их отдельных частей), содержащих обязательные требования, оценка соблюдения которых является предметом муниципального контроля в области розничной торговли</td> <td>на официальном сайте администрации Ханты-Мансийского района в разделе «Услуги/Муниципальный контроль» размещены актуальные перечни нормативных правовых актов и (или) их отдельных частей, содержащих обязательные требования, оценка соблюдения которых является предметом муниципального контроля за соблюдением законодательства в области розничной торговли</td> </tr> <tr> <td>2.</td> <td>Информирование юридических лиц, индивидуальных предпринимателей по вопросам соблюдения обязательных требований посредством разработки и опубликования руководств по соблюдению обязательных требований, проведения семинаров, конференций, разъяснительной работы в средствах массовой информации</td> <td>в соответствии с утвержденным планом совместных выездных мероприятий Фонда поддержки предпринимательства, администрации Ханты-Мансийского района в лице комитета экономической политики, КУ «Центр занятости населения» (далее – Мобильная группа) в населенные пункты Ханты-Мансийского района с целью организации встреч с населением района по разъяснению действующих программ, направленных на трудоустройство и организацию самозанятости, в т.ч. по информированию юридических лиц и индивидуальных предпринимателей по вопросам соблюдения обязательных требований, устранения причин, факторов и условий, способствующих нарушениям обязательных требований в области розничной торговли, в рамках которого</td> </tr> </tbody> </table>	№ п/п	Мероприятие	Результат	1.	Размещение на официальном сайте администрации Ханты-Мансийского района перечней нормативных правовых актов (текстов и (или) их отдельных частей), содержащих обязательные требования, оценка соблюдения которых является предметом муниципального контроля в области розничной торговли	на официальном сайте администрации Ханты-Мансийского района в разделе «Услуги/Муниципальный контроль» размещены актуальные перечни нормативных правовых актов и (или) их отдельных частей, содержащих обязательные требования, оценка соблюдения которых является предметом муниципального контроля за соблюдением законодательства в области розничной торговли	2.	Информирование юридических лиц, индивидуальных предпринимателей по вопросам соблюдения обязательных требований посредством разработки и опубликования руководств по соблюдению обязательных требований, проведения семинаров, конференций, разъяснительной работы в средствах массовой информации	в соответствии с утвержденным планом совместных выездных мероприятий Фонда поддержки предпринимательства, администрации Ханты-Мансийского района в лице комитета экономической политики, КУ «Центр занятости населения» (далее – Мобильная группа) в населенные пункты Ханты-Мансийского района с целью организации встреч с населением района по разъяснению действующих программ, направленных на трудоустройство и организацию самозанятости, в т.ч. по информированию юридических лиц и индивидуальных предпринимателей по вопросам соблюдения обязательных требований, устранения причин, факторов и условий, способствующих нарушениям обязательных требований в области розничной торговли, в рамках которого				
законодательства в области муниципального контроля, предупреждение нарушений обязательных требований, установленных муниципальными правовыми актами Ханты-Мансийского района (снижение числа нарушений обязательных требований), включая устранение причин, факторов и условий, способствующих возникновению нарушений обязательных требований законодательства в подконтрольной сфере;	обеспечение квалифицированной профилактической работы должностных лиц органа муниципального контроля; повышение прозрачности деятельности органа муниципального контроля; уменьшение административной нагрузки на подконтрольных субъектов; повышение уровня правовой грамотности подконтрольных субъектов; обеспечение единообразия понимания предмета контроля подконтрольными субъектами; мотивация подконтрольных субъектов к добросовестному поведению;																																				
создание инфраструктуры профилактики рисков причинения вреда охраняемым законом ценностям; повышение прозрачности системы муниципального контроля	снижение количества выявленных нарушений обязательных требований при увеличении количества и качества проводимых профилактических работ																																				
формирование единого понимания обязательных требований законодательства в области муниципального контроля, требований, установленных муниципальными правовыми актами Ханты-Мансийского района, у всех участников контрольной деятельности;	структура программы																																				
выявление причин, факторов и условий, способствующих причинению вреда охраняемым законом ценностям и нарушению обязательных требований законодательства, установленных муниципальными правовыми актами Ханты-Мансийского района, определение способов устранения или снижения рисков их возникновения;	1. Муниципальный контроль в области розничной торговли на территории Ханты-Мансийского района 2. Муниципальный контроль за соблюдением законодательства в области розничной продажи алкогольной продукции, спиртосодержащей продукции 3. Муниципальный контроль за сохранностью автомобильных дорог местного значения вне границ населенных пунктов в границах Ханты-Мансийского района																																				
устранение причин, факторов и условий, способствующих возникновению вреда охраняемым законом ценностям и нарушению обязательных требований;	Раздел I. Аналитическая часть Программы																																				
установление и оценка взаимосвязи видов, форм и интенсивности профилактических мероприятий от особенностей конкретных подконтрольных субъектов (объектов) и присвоенного им уровня риска (класса опасности), проведение профилактических мероприятий с учетом данных факторов;	1. Виды осуществляемого администрацией Ханты-Мансийского района и ее органами муниципального контроля: муниципальный контроль в области розничной торговли на территории Ханты-Мансийского района; контроль за соблюдением законодательства в области розничной продажи алкогольной продукции, спиртосодержащей продукции; муниципальный контроль за сохранностью автомобильных дорог местного значения вне границ населенных пунктов в границах муниципального района.																																				
создание системы консультирования подконтрольных субъектов, в том числе с использованием современных информационно-телекоммуникационных технологий	2. Подпрограмма 1 «Муниципальный контроль в области розничной торговли на территории Ханты-Мансийского района» Подконтрольные субъекты: юридические лица, индивидуальные предприниматели, осуществляющие деятельность в области розничной торговли на территории Ханты-Мансийского района (далее – субъекты).																																				
2019 год и плановый период 2020 – 2021 годов	Обязательные требования, оценка соблюдения которых является предметом муниципального контроля: статьи 8, 10 Федерального закона от 28.12.2009 № 381-ФЗ «Об основах государственного регулирования торговой деятельности в Российской Федерации».																																				
Ожидаемые конечные результаты реализации программы																																					
снижение рисков причинения вреда охраняемым законом ценностям; увеличение доли законопослушных подконтрольных субъектов																																					
развитие системы профилактических мероприятий органа муниципального контроля; внедрение различных способов профилактики; разработка и внедрение технологий профилактической работы внутри органа муниципального контроля; разработка образцов эффективного, законопослушного поведения подконтрольных субъектов;																																					
№ п/п	Мероприятие	Результат																																			
1.	Размещение на официальном сайте администрации Ханты-Мансийского района перечней нормативных правовых актов (текстов и (или) их отдельных частей), содержащих обязательные требования, оценка соблюдения которых является предметом муниципального контроля в области розничной торговли	на официальном сайте администрации Ханты-Мансийского района в разделе «Услуги/Муниципальный контроль» размещены актуальные перечни нормативных правовых актов и (или) их отдельных частей, содержащих обязательные требования, оценка соблюдения которых является предметом муниципального контроля за соблюдением законодательства в области розничной торговли																																			
2.	Информирование юридических лиц, индивидуальных предпринимателей по вопросам соблюдения обязательных требований посредством разработки и опубликования руководств по соблюдению обязательных требований, проведения семинаров, конференций, разъяснительной работы в средствах массовой информации	в соответствии с утвержденным планом совместных выездных мероприятий Фонда поддержки предпринимательства, администрации Ханты-Мансийского района в лице комитета экономической политики, КУ «Центр занятости населения» (далее – Мобильная группа) в населенные пункты Ханты-Мансийского района с целью организации встреч с населением района по разъяснению действующих программ, направленных на трудоустройство и организацию самозанятости, в т.ч. по информированию юридических лиц и индивидуальных предпринимателей по вопросам соблюдения обязательных требований, устранения причин, факторов и условий, способствующих нарушениям обязательных требований в области розничной торговли, в рамках которого																																			
<p style="text-align: center;">7</p> <table border="1"> <tr> <td>выездные мероприятия проведены в 20 населенных пунктах Ханты-Мансийского района (с. Селизорово, с. Кышан, с. Наниско, п. Пырьях, п. Красноленский, д. Ягурыях, п. Лутовской, п. Выкатной, с. Тюли, д. Белозорье, с. Тюни, п. Касарвай, с. Елизарово, д. Согон, с. Цюнгала, п. Киригичный, п. Сибирский, с. Реполово, с. Батово, п. Горноуральский)</td> <td>в связи с отсутствием контрольных мероприятий анализ рисков причинения вреда (или) ущерба не проводился</td> <td>в связи с отсутствием контрольных мероприятий анализ рисков причинения вреда (или) ущерба не проводился</td> </tr> <tr> <td>3. Подготовка и распространение комментариев при изменении содержания новых нормативных правовых актов и нормативных документов, устанавливающих обязательные требования, о внесенных изменениях в действующие акты, сроках и порядке вступления их в действие, а также рекомендации о проведении необходимых организационных, технических мероприятий, направленных на внедрение и обеспечение соблюдения обязательных требований</td> <td>при выездных мероприятиях Мобильной группы в населенные пункты района подконтрольным субъектам даны ответы на вопросы</td> <td></td> </tr> <tr> <td>4. Обобщение практики осуществления в соответствующей сфере деятельности муниципального контроля и размещение на официальном сайте администрации Ханты-Мансийского района соответствующих обобщений, в том числе с указанием наиболее часто встречающихся случаев нарушений обязательных требований с рекомендациями в отношении мер, которые должны приниматься юридическими лицами и индивидуальными предпринимателями в целях недопущения таких нарушений</td> <td>обобщенная практика осуществления муниципального контроля за соблюдением законодательства в области розничной торговли размещена на официальном сайте администрации Ханты-Мансийского района в разделе «Услуги/Муниципальный контроль/Практика осуществления муниципального контроля»</td> <td></td> </tr> </table> <p>Анализ и оценка рисков причинения вреда охраняемым законом ценностям и (или) анализ и оценка причиненного ущерба за 2018 год приведены в таблице 2:</p> <table border="1"> <thead> <tr> <th>№ п/п</th> <th>Ценность, охраняемая законом</th> <th>Анализ рисков причинения вреда (или) ущерба</th> <th>Оценка рисков причинения вреда (или) ущерба</th> </tr> </thead> <tbody> <tr> <td>1</td> <td>2</td> <td>3</td> <td>4</td> </tr> </tbody> </table>	выездные мероприятия проведены в 20 населенных пунктах Ханты-Мансийского района (с. Селизорово, с. Кышан, с. Наниско, п. Пырьях, п. Красноленский, д. Ягурыях, п. Лутовской, п. Выкатной, с. Тюли, д. Белозорье, с. Тюни, п. Касарвай, с. Елизарово, д. Согон, с. Цюнгала, п. Киригичный, п. Сибирский, с. Реполово, с. Батово, п. Горноуральский)	в связи с отсутствием контрольных мероприятий анализ рисков причинения вреда (или) ущерба не проводился	в связи с отсутствием контрольных мероприятий анализ рисков причинения вреда (или) ущерба не проводился	3. Подготовка и распространение комментариев при изменении содержания новых нормативных правовых актов и нормативных документов, устанавливающих обязательные требования, о внесенных изменениях в действующие акты, сроках и порядке вступления их в действие, а также рекомендации о проведении необходимых организационных, технических мероприятий, направленных на внедрение и обеспечение соблюдения обязательных требований	при выездных мероприятиях Мобильной группы в населенные пункты района подконтрольным субъектам даны ответы на вопросы		4. Обобщение практики осуществления в соответствующей сфере деятельности муниципального контроля и размещение на официальном сайте администрации Ханты-Мансийского района соответствующих обобщений, в том числе с указанием наиболее часто встречающихся случаев нарушений обязательных требований с рекомендациями в отношении мер, которые должны приниматься юридическими лицами и индивидуальными предпринимателями в целях недопущения таких нарушений	обобщенная практика осуществления муниципального контроля за соблюдением законодательства в области розничной торговли размещена на официальном сайте администрации Ханты-Мансийского района в разделе «Услуги/Муниципальный контроль/Практика осуществления муниципального контроля»		№ п/п	Ценность, охраняемая законом	Анализ рисков причинения вреда (или) ущерба	Оценка рисков причинения вреда (или) ущерба	1	2	3	4	<p style="text-align: center;">8</p> <table border="1"> <tr> <td>1. Жизнь и здоровье граждан, животные, растения, окружающая среда, объекты культурного наследия (памятники истории и культуры) народов РФ, музейные предметы и музейные коллекции (включенные в состав Музейного фонда РФ, особо ценные, у том числе уникальные), документы Архивного фонда РФ, документы, имеющие особое историческое, научное, культурное значение (входящие в состав национального библиотечного фонда), безопасность государства, чрезвычайные ситуации природного и техногенного характера</td> <td>в связи с отсутствием контрольных мероприятий анализ рисков причинения вреда (или) ущерба не проводился</td> <td>в связи с отсутствием контрольных мероприятий анализ рисков причинения вреда (или) ущерба не проводился</td> </tr> <tr> <td colspan="3">Описание подконтрольной среды, цели и задачи профилактики нарушений, направленные на минимизацию рисков причинения вреда охраняемым законом ценностям и (или) ущерба – таблица 3:</td> </tr> <tr> <th>№ п/п</th> <th>Содержание</th> <th>Описание</th> </tr> <tr> <td>1.</td> <td>Подконтрольная среда</td> <td>торговая деятельность с использованием нестационарного торгового объекта</td> </tr> <tr> <td>2.</td> <td>Цели</td> <td>предотвращение рисков причинения вреда охраняемым законом ценностям; предупреждение нарушений обязательных требований законодательства при осуществлении муниципального контроля в сфере розничной торговли, включая устранение причин, факторов и условий, способствующих возникновению нарушений обязательных требований законодательства в области розничной торговли на территории Ханты-Мансийского района; создание инфраструктуры профилактики рисков причинения вреда охраняемым законом ценностям; повышение прозрачности системы муниципального контроля в области розничной торговли на территории Ханты-Мансийского района</td> </tr> <tr> <td>3.</td> <td>Задачи</td> <td>формирование единого понимания обязательных требований законодательства в области розничной торговли при осуществлении муниципального контроля в области розничной торговли на территории Ханты-Мансийского района у всех участников контрольной деятельности; выявление причин, факторов и условий, способствующих причинению вреда охраняемым законом ценностям и нарушению обязательных требований законодательства в области розничной торговли, установленных муниципальными правовыми актами Ханты-Мансийского района; определение способов устранения или снижения рисков их возникновения;</td> </tr> </table>	1. Жизнь и здоровье граждан, животные, растения, окружающая среда, объекты культурного наследия (памятники истории и культуры) народов РФ, музейные предметы и музейные коллекции (включенные в состав Музейного фонда РФ, особо ценные, у том числе уникальные), документы Архивного фонда РФ, документы, имеющие особое историческое, научное, культурное значение (входящие в состав национального библиотечного фонда), безопасность государства, чрезвычайные ситуации природного и техногенного характера	в связи с отсутствием контрольных мероприятий анализ рисков причинения вреда (или) ущерба не проводился	в связи с отсутствием контрольных мероприятий анализ рисков причинения вреда (или) ущерба не проводился	Описание подконтрольной среды, цели и задачи профилактики нарушений, направленные на минимизацию рисков причинения вреда охраняемым законом ценностям и (или) ущерба – таблица 3:			№ п/п	Содержание	Описание	1.	Подконтрольная среда	торговая деятельность с использованием нестационарного торгового объекта	2.	Цели	предотвращение рисков причинения вреда охраняемым законом ценностям; предупреждение нарушений обязательных требований законодательства при осуществлении муниципального контроля в сфере розничной торговли, включая устранение причин, факторов и условий, способствующих возникновению нарушений обязательных требований законодательства в области розничной торговли на территории Ханты-Мансийского района; создание инфраструктуры профилактики рисков причинения вреда охраняемым законом ценностям; повышение прозрачности системы муниципального контроля в области розничной торговли на территории Ханты-Мансийского района	3.	Задачи	формирование единого понимания обязательных требований законодательства в области розничной торговли при осуществлении муниципального контроля в области розничной торговли на территории Ханты-Мансийского района у всех участников контрольной деятельности; выявление причин, факторов и условий, способствующих причинению вреда охраняемым законом ценностям и нарушению обязательных требований законодательства в области розничной торговли, установленных муниципальными правовыми актами Ханты-Мансийского района; определение способов устранения или снижения рисков их возникновения;	<p style="text-align: center;">9</p> <p>3. Подпрограмма 2 «Муниципальный контроль за соблюдением законодательства в области розничной продажи алкогольной продукции, спиртосодержащей продукции».</p> <p>Подконтрольные субъекты: юридические лица, индивидуальные предприниматели, осуществляющие деятельность в области розничной продажи алкогольной продукции, спиртосодержащей продукции (далее – субъекты).</p> <p>Обязательные требования, оценка соблюдения которых является предметом контроля: подпункт 10 пункта 2 статьи 16 Федерального закона от 22.11.1995 № 171-ФЗ «О государственном регулировании производства и оборота этилового спирта, алкогольной и спиртосодержащей продукции и об ограничении потребления (распития) алкогольной продукции».</p> <p>Требования, установленные муниципальными правовыми актами Ханты-Мансийского района, оценка соблюдения которых является предметом муниципального контроля: постановление администрации Ханты-Мансийского района от 10.09.2013 № 222 «Об определении границ прилегающих территорий к нестационарным объектам и объектам территорий, на которых не допускается розничная продажа алкогольной продукции, спиртосодержащей продукции на месячных территориях Ханты-Мансийского района».</p> <p>Количество подконтрольных субъектов: юридические лица – 0, индивидуальные предприниматели – 0.</p> <p>В 2018 году в План проверок подконтрольные субъекты не включались в соответствии со статьей 26.1 Федерального закона № 294-ФЗ. Внеплановые проверки в 2018 году в отношении подконтрольных субъектов не проводились.</p> <p>Данные о мероприятиях по профилактике нарушений, проведенных в 2018 году, приведены в таблице 4:</p>
выездные мероприятия проведены в 20 населенных пунктах Ханты-Мансийского района (с. Селизорово, с. Кышан, с. Наниско, п. Пырьях, п. Красноленский, д. Ягурыях, п. Лутовской, п. Выкатной, с. Тюли, д. Белозорье, с. Тюни, п. Касарвай, с. Елизарово, д. Согон, с. Цюнгала, п. Киригичный, п. Сибирский, с. Реполово, с. Батово, п. Горноуральский)	в связи с отсутствием контрольных мероприятий анализ рисков причинения вреда (или) ущерба не проводился	в связи с отсутствием контрольных мероприятий анализ рисков причинения вреда (или) ущерба не проводился																																			
3. Подготовка и распространение комментариев при изменении содержания новых нормативных правовых актов и нормативных документов, устанавливающих обязательные требования, о внесенных изменениях в действующие акты, сроках и порядке вступления их в действие, а также рекомендации о проведении необходимых организационных, технических мероприятий, направленных на внедрение и обеспечение соблюдения обязательных требований	при выездных мероприятиях Мобильной группы в населенные пункты района подконтрольным субъектам даны ответы на вопросы																																				
4. Обобщение практики осуществления в соответствующей сфере деятельности муниципального контроля и размещение на официальном сайте администрации Ханты-Мансийского района соответствующих обобщений, в том числе с указанием наиболее часто встречающихся случаев нарушений обязательных требований с рекомендациями в отношении мер, которые должны приниматься юридическими лицами и индивидуальными предпринимателями в целях недопущения таких нарушений	обобщенная практика осуществления муниципального контроля за соблюдением законодательства в области розничной торговли размещена на официальном сайте администрации Ханты-Мансийского района в разделе «Услуги/Муниципальный контроль/Практика осуществления муниципального контроля»																																				
№ п/п	Ценность, охраняемая законом	Анализ рисков причинения вреда (или) ущерба	Оценка рисков причинения вреда (или) ущерба																																		
1	2	3	4																																		
1. Жизнь и здоровье граждан, животные, растения, окружающая среда, объекты культурного наследия (памятники истории и культуры) народов РФ, музейные предметы и музейные коллекции (включенные в состав Музейного фонда РФ, особо ценные, у том числе уникальные), документы Архивного фонда РФ, документы, имеющие особое историческое, научное, культурное значение (входящие в состав национального библиотечного фонда), безопасность государства, чрезвычайные ситуации природного и техногенного характера	в связи с отсутствием контрольных мероприятий анализ рисков причинения вреда (или) ущерба не проводился	в связи с отсутствием контрольных мероприятий анализ рисков причинения вреда (или) ущерба не проводился																																			
Описание подконтрольной среды, цели и задачи профилактики нарушений, направленные на минимизацию рисков причинения вреда охраняемым законом ценностям и (или) ущерба – таблица 3:																																					
№ п/п	Содержание	Описание																																			
1.	Подконтрольная среда	торговая деятельность с использованием нестационарного торгового объекта																																			
2.	Цели	предотвращение рисков причинения вреда охраняемым законом ценностям; предупреждение нарушений обязательных требований законодательства при осуществлении муниципального контроля в сфере розничной торговли, включая устранение причин, факторов и условий, способствующих возникновению нарушений обязательных требований законодательства в области розничной торговли на территории Ханты-Мансийского района; создание инфраструктуры профилактики рисков причинения вреда охраняемым законом ценностям; повышение прозрачности системы муниципального контроля в области розничной торговли на территории Ханты-Мансийского района																																			
3.	Задачи	формирование единого понимания обязательных требований законодательства в области розничной торговли при осуществлении муниципального контроля в области розничной торговли на территории Ханты-Мансийского района у всех участников контрольной деятельности; выявление причин, факторов и условий, способствующих причинению вреда охраняемым законом ценностям и нарушению обязательных требований законодательства в области розничной торговли, установленных муниципальными правовыми актами Ханты-Мансийского района; определение способов устранения или снижения рисков их возникновения;																																			

10

№ п/п	Мероприятие	Результат
1	Размещение на официальном сайте администрации Ханты-Мансийского района перечней нормативных правовых актов (текстов и (или) их отдельных частей), содержащих обязательные требования, оценка соблюдения которых является предметом осуществления муниципального контроля	на официальном сайте администрации района в разделе «Услуги/Муниципальный контроль» размещены актуальные перечни нормативных правовых актов и (или) их отдельных частей, содержащих обязательные требования, оценка соблюдения которых является предметом осуществления муниципального контроля в области розничной продажи алкогольной продукции, спиртосодержащей продукции
2	Информирование юридических лиц, индивидуальных предпринимателей по вопросам соблюдения обязательных требований посредством разработки и опубликования руководств по соблюдению обязательных требований, проведения семинаров, конференций, разъяснительной работы в средствах массовой информации	в соответствии с утвержденным планом совместных выездных мероприятий Мобильной группы в населенные пункты Ханты-Мансийского района с целью организации встреч с населением района по разъяснению о действующих программах, направленных на трудоустройство и организацию самозанятости, в т.ч. по информированию юридических лиц и индивидуальных предпринимателей по вопросам соблюдения обязательных требований, устранения причин, факторов и условий, способствующих нарушениям обязательных требований по вопросам соблюдения обязательных требований за соблюдением законодательства в области розничной продажи алкогольной продукции, в рамках которого выездные мероприятия проведены в 20 населенных пунктах Ханты-Мансийского района (с. Селлерово, с. Кашка, с. Нелюкское, п. Парыж, п. Краснозенинский, д. Ягерьях, п. Луговской, п. Выкатной, с. Тюли, д. Белогорье, с. Троица, п. Кедровый, с. Елизарово, д. Согом, с. Цингалы, п. Корпичный, п. Сибирский, с. Реполово, с. Батоло, п. Горнозаводский)
3	Подготовка и распространение комментариев при изменении обязательных требований о содержании новых нормативных правовых актов и нормативных документов, устанавливающих обязательные требования, о внесенных изменениях в действующие акты, сроки и порядке вступления их в действие, а также	при выездных мероприятиях Мобильной группы в населенные пункты района подконтрольным субъектам даны ответы на поставленные вопросы

11

рекомендации о проведении необходимых организационных, технических мероприятий, направленных на выявление и обеспечение соблюдения обязательных требований	обобщенная практика осуществления муниципального контроля за соблюдением законодательства в области розничной продажи алкогольной продукции, спиртосодержащей продукции размещена на официальном сайте администрации Ханты-Мансийского района в разделе «Услуги/Муниципальный контроль»
4. Обобщение практики осуществления в соответствующей сфере деятельности муниципального контроля и размещение на официальном сайте администрации Ханты-Мансийского района соответствующих обобщений, в том числе с указанием наиболее часто встречающихся случаев нарушений обязательных требований с рекомендациями в отношении мер, которые должны приниматься юридическими лицами и индивидуальными предпринимателями в целях недопущения таких нарушений	Анализ и оценка рисков причинения вреда охраняемым законом ценностям и (или) анализ и оценка причиненного ущерба за 2018 год приведены в таблице 5:

№ п/п	Ценность, охраняемая законом	Анализ рисков причинения вреда и (или) ущерба	Оценка рисков причинения вреда и (или) ущерба
1	2	3	4
1.	Жизнь и здоровье граждан, животные, растения, окружающая среда, объекты культурного наследия (памятники истории и культуры) народов РФ, музейные предметы и музейные коллекции (включенные в состав Музейного фонда РФ, особо ценные, в том числе уникальные), документы Архивного фонда РФ, документы, имеющие особое историческое, научное, культурное значение (входящие в состав национального библиотечного фонда), безопасность государства, чрезвычайные ситуации природного и техногенного характера	в связи с отсутствием контрольных мероприятий анализ рисков причинения вреда и (или) ущерба не проводился	в связи с отсутствием контрольных мероприятий анализ рисков причинения вреда и (или) ущерба не проводился

Описание подконтрольной среды, цели и задачи программы профилактики нарушений, направленные на минимизацию рисков причинения вреда охраняемым законом ценностям и (или) ущерба – таблица 6:

№ п/п	Содержание	Описание
1	2	3

12

1. Подконтрольная среда	розничная продажа алкогольной продукции, спиртосодержащей продукции при оказании услуг общественного питания
2. Цели	предотвращение рисков причинения вреда охраняемым законом ценностям; предупреждение нарушений обязательных требований законодательства при осуществлении муниципального контроля в области розничной продажи алкогольной продукции, спиртосодержащей продукции, включая устранение причин, факторов и условий, способствующих нарушению обязательных требований законодательства в области розничной продажи алкогольной продукции, спиртосодержащей продукции; создание инфраструктуры профилактики рисков причинения вреда охраняемым законом ценностям; повышение прозрачности системы муниципального контроля в области розничной продажи алкогольной продукции, спиртосодержащей продукции
3. Задачи	формирование единого понимания обязательных требований законодательства в области розничной продажи алкогольной продукции, спиртосодержащей продукции у всех участников контрольной деятельности; выявление причин, факторов и условий, способствующих причинению вреда охраняемым законом ценностям, нарушению обязательных требований законодательства в области розничной продажи алкогольной продукции, спиртосодержащей продукции, установленных муниципальными правовыми актами Ханты-Мансийского района; определение способов устранения или снижения рисков их возникновения; устранение причин, факторов и условий, способствующих причинению вреда охраняемым законом ценностям и нарушению обязательных требований законодательства в области розничной продажи алкогольной продукции, спиртосодержащей продукции; установление и оценка зависимости видов, форм и интенсивности профилактических мероприятий от особенностей конкретных подконтрольных субъектов (объектов), исходя из определенных рисков, их анализа и оценки; определение перечня видов и сбор статистических данных, необходимых для организации профилактической работы; повышение квалификации кадрового состава органа муниципального контроля; создание системы консультирования подконтрольных субъектов, в том числе с использованием современных информационно-телекоммуникационных технологий

4. Подпрограмма 3 «Муниципальный контроль за сохранностью автомобильных дорог местного значения вне границ населенных пунктов в границах Ханты-Мансийского района».

13

Подконтрольные субъекты: юридические лица, индивидуальные предприниматели, осуществляющие деятельность в пределах полос отвода (красных линий) автомобильных дорог местного значения (далее – субъекты).

Обязательные требования, оценка соблюдения которых является предметом муниципального контроля: статьи 25, 26, 27, ч. 2. ст. 29 Федерального закона от 08.11.2007 № 257-ФЗ «Об автомобильных дорогах и о дорожной деятельности в Российской Федерации и о внесении изменений в отдельные законодательные акты Российской Федерации».

Требования, установленные муниципальными правовыми актами Ханты-Мансийского района, оценка соблюдения которых является предметом муниципального контроля: отсутствуют.

Количество подконтрольных субъектов: юридические лица – 0, индивидуальные предприниматели – 0.

В 2018 году в План проверок подконтрольные субъекты не включались ввиду отсутствия данных субъектов, а также в соответствии со ст. 26.1 Федерального закона от 26.12.2008 № 294-ФЗ «О защите прав юридических лиц и индивидуальных предпринимателей при осуществлении государственного контроля (надзора) и муниципального контроля». Выездные проверки в 2018 году в отношении подконтрольных субъектов не проводились.

Данные о мероприятиях по профилактике нарушений, проведенных в 2018 году, приведены в таблице 7:

№ п/п	Мероприятие	Результат
1	Размещение на официальном сайте администрации Ханты-Мансийского района перечней нормативных правовых актов (текстов и (или) их отдельных частей), содержащих обязательные требования, оценка соблюдения которых является предметом осуществления муниципального контроля	на официальном сайте администрации района в разделе «Услуги/Муниципальный контроль» размещены актуальные перечни нормативных правовых актов и (или) их отдельных частей, содержащих обязательные требования, оценка соблюдения которых является предметом осуществления муниципального контроля за сохранностью автомобильных дорог местного значения вне границ населенных пунктов в границах Ханты-Мансийского района
2	Информирование юридических лиц, индивидуальных предпринимателей по вопросам соблюдения обязательных требований посредством разработки и опубликования руководств по соблюдению обязательных требований	руководство по соблюдению обязательных требований в сфере муниципального контроля за сохранностью автомобильных дорог местного значения вне границ населенных пунктов в границах Ханты-Мансийского района размещено на официальном сайте

14

3. Подготовка и распространение комментариев при изменении обязательных требований о содержании новых нормативных правовых актов и нормативных документов, устанавливающих обязательные требования, о внесенных изменениях в действующие акты, сроки и порядке вступления их в действие, а также рекомендации о проведении необходимых организационных, технических мероприятий, направленных на выявление и обеспечение соблюдения обязательных требований	администрация района в разделе «Услуги/Муниципальный контроль» и 2018 году обязательные требования, установленные в сфере сохранности автомобильных дорог местного значения вне границ населенных пунктов в границах муниципального района, не изменились, новые нормативные правовые акты в действие не вступили, изменения в действующие нормативные правовые акты не вносились
4. Обобщение практики осуществления в соответствующей сфере деятельности муниципального контроля и размещение на официальном сайте администрации Ханты-Мансийского района соответствующих обобщений, в том числе с указанием наиболее часто встречающихся случаев нарушений обязательных требований с рекомендациями в отношении мер, которые должны приниматься юридическими лицами и индивидуальными предпринимателями в целях недопущения таких нарушений	обобщенная практика осуществления муниципального контроля за сохранностью автомобильных дорог местного значения вне границ населенных пунктов в границах Ханты-Мансийского района размещена на официальном сайте администрации Ханты-Мансийского района в разделе «Услуги/Муниципальный контроль»

Анализ и оценка рисков причинения вреда охраняемым законом ценностям и (или) анализ и оценка причиненного ущерба за 2018 год приведены в таблице 8:

№ п/п	Ценность, охраняемая законом	Анализ рисков причинения вреда и (или) ущерба	Оценка рисков причинения вреда и (или) ущерба
1	2	3	4
1.	Жизнь и здоровье граждан, животные, растения, окружающая среда, объекты культурного наследия (памятники истории и культуры) народов РФ, музейные предметы и музейные коллекции (включенные в состав Музейного фонда РФ, особо ценные, в том числе уникальные), документы Архивного фонда РФ, документы, имеющие особое историческое, научное, культурное значение (входящие в состав национального библиотечного фонда), безопасность государства, чрезвычайные ситуации природного и техногенного характера	в связи с отсутствием контрольных мероприятий анализ рисков причинения вреда и (или) ущерба не проводился	в связи с отсутствием контрольных мероприятий анализ рисков причинения вреда и (или) ущерба не проводился

15

государства, чрезвычайные ситуации природного и техногенного характера	Описание подконтрольной среды, цели и задачи программы профилактики нарушений, направленные на минимизацию рисков причинения вреда охраняемым законом ценностям и (или) ущерба – таблица 9:
--	---

№ п/п	Содержание	Описание
1.	Подконтрольная среда	автомобильная дорога местного значения вне границ населенных пунктов в границах Ханты-Мансийского района (далее – автомобильная дорога района)
2. Цели	предотвращение рисков причинения вреда охраняемым законом ценностям; предупреждение нарушений обязательных требований законодательства при осуществлении муниципального контроля за обеспечением сохранности автомобильных дорог местного значения вне границ населенных пунктов в границах Ханты-Мансийского района; повышение прозрачности системы муниципального контроля при осуществлении муниципального контроля за сохранностью автомобильных дорог местного значения вне границ населенных пунктов в границах Ханты-Мансийского района	
3. Задачи	формирование единого понимания обязательных требований законодательства при осуществлении муниципального контроля за обеспечением сохранности автомобильных дорог местного значения вне границ населенных пунктов в границах Ханты-Мансийского района у всех участников контрольной деятельности; выявление причин, факторов и условий, способствующих причинению вреда охраняемым законом ценностям, нарушению обязательных требований законодательства в сфере обеспечения сохранности автомобильных дорог местного значения вне границ населенных пунктов в границах Ханты-Мансийского района; определение способов устранения или снижения рисков их возникновения; устранение причин, факторов и условий, способствующих причинению вреда охраняемым законом ценностям и нарушению обязательных требований законодательства в сфере обеспечения сохранности автомобильных дорог местного значения вне границ населенных пунктов в границах Ханты-Мансийского района; установление и оценка зависимости видов, форм и интенсивности профилактических мероприятий от особенностей конкретных подконтрольных субъектов (объектов), исходя из определенных рисков, их анализа и оценки; определение перечня видов и сбор статистических данных,	

16

необходимых для организации профилактической работы; повышение квалификации кадрового состава органа муниципального контроля; создание системы консультирования подконтрольных субъектов, в том числе с использованием современных информационно-телекоммуникационных технологий

Раздел II. План мероприятий по профилактике нарушений

В рамках проведения работы, направленной на профилактику нарушений обязательных требований законодательства при осуществлении муниципального контроля, в 2019 году комитетом экономической политики, отделом транспорта, связи и дорог администрации Ханты-Мансийского района осуществляются профилактические мероприятия. Мероприятия Программы представляют собой комплекс мер, направленных на достижение целей и решение основных задач настоящей Программы.

Перечень мероприятий Программы, сроки их реализации и ответственные исполнители приведены в Плане-графике профилактических мероприятий на 2019 год, а также на последующие два года реализации программы. План-график профилактических мероприятий сформирован для всех видов муниципального контроля, осуществляемых администрацией Ханты-Мансийского района.

По результатам осуществления профилактических мер в отношении нарушений, выявленных в ходе плановых и внеплановых проверок, проведенных должностными лицами муниципального контроля в 2019 году, в Программу вносятся требуемые изменения (дополнения).

План-график профилактических мероприятий на 2019 год – таблица 10:

№ п/п	Формы и виды профилактических мероприятий	Ответственные исполнители	Периодичность проведения профилактических мероприятий, сроки выполнения	Ожидаемый результат
1	2	3	4	5
1.	Актуализация перечня нормативных правовых актов, содержащих обязательные требования законодательства	отдел труда, предпринимательства и потребительского рынка комитета экономической политики администрации Ханты-Мансийского района (далее – Отдел труда);	по мере необходимости	повышение информированности подконтрольных субъектов о действующих обязательных требованиях законодательства

17

связи дорог администрации Ханты-Мансийского района (далее – Отдел транспорта, связи и дорог)	по мере необходимости	повышение информированности подконтрольных субъектов о действующих обязательных требованиях законодательства	
2. Разработка и размещение на официальном сайте органов местного самоуправления руководств по соблюдению обязательных требований законодательства	Отдел труда; Отдел транспорта, связи и дорог	повышение информированности подконтрольных субъектов о действующих обязательных требованиях законодательства	
3. Проведение индивидуальных и публичных консультаций с подконтрольными субъектами по разъяснению обязательных требований законодательства	Отдел труда; Отдел транспорта, связи и дорог	повышение информированности подконтрольных субъектов о действующих обязательных требованиях законодательства	
4. Информирование юридических лиц, индивидуальных предпринимателей посредством проведения разъяснительной работы в средствах массовой информации и иных способами по вопросам соблюдения обязательных требований законодательства, предлагаемых при осуществлении муниципального контроля	Отдел труда; Отдел транспорта, связи и дорог	ежеквартально	повышение информированности подконтрольных субъектов о вновь установленных обязательных требованиях законодательства
5. Обобщение практики осуществления муниципального контроля, в том числе с указанием наиболее часто встречающихся случаев нарушений обязательных требований и	Отдел труда; Отдел транспорта, связи и дорог	ежегодно не позднее 30 марта года, следующего за отчетным	предупреждение нарушений обязательных требований законодательства

18

размещение информации на официальном сайте органов местного самоуправления с рекомендациями в отношении мер, которые должны приниматься юридическими лицами, индивидуальными предпринимателями в целях недопущения таких нарушений	Отдел труда; Отдел транспорта, связи и дорог	по мере необходимости	предотвращение нарушений обязательных требований законодательства
6. Составление и направление в рамках полномочий предупреждений о недопустимости нарушения обязательных требований	Отдел труда; Отдел транспорта, связи и дорог	по мере необходимости	предотвращение нарушений обязательных требований законодательства
7. Размещение на официальном сайте администрации Ханты-Мансийского района: перечней нормативных правовых актов или их отдельных частей, содержащих обязательные требования, оценка соблюдения которых является предметом муниципального контроля; планов проведения плановых проверок	Отдел труда; Отдел транспорта, связи и дорог	по мере необходимости	обеспечение открытости и прозрачности информации об осуществлении муниципального контроля
плановых (рейдовых) заданий	Отдел труда; Отдел транспорта, связи и дорог	не позднее 5 рабочих дней после утверждения	обеспечение открытости и прозрачности информации

<p>19</p> <table border="1"> <tr> <td>информация о результатах осуществления муниципального контроля</td> <td>Отдел труда; Отдел транспорта, связи дорог</td> <td>ежеквартально до 5 числа месяца, следующего за отчетным кварталом</td> <td>об осуществлении муниципального контроля</td> </tr> <tr> <td>8. Проведение мероприятий по оценке эффективности и результативности профилактических мероприятий с учетом целевых показателей</td> <td>Отдел труда; Отдел транспорта, связи дорог</td> <td>ежегодно не позднее 30 марта года, следующего за отчетным</td> <td>эффективности и результативности профилактических мероприятий за отчетный (прошедший) год</td> </tr> <tr> <td>9. Разработка и утверждение Программы мероприятий, направленных на профилактику нарушений обязательных требований законодательства при осуществлении муниципального контроля на территории Ханты-Мансийского района на 2020 год.</td> <td>Отдел труда; Отдел транспорта, связи дорог</td> <td>до 20 декабря текущего года</td> <td>утверждение новой программы профилактики нарушений</td> </tr> </table> <p>План-график профилактических мероприятий на плановый период 2020 – 2021 годов – таблица 11:</p> <table border="1"> <thead> <tr> <th>№ п/п</th> <th>Формы и виды профилактических мероприятий</th> <th>Ответственные исполнители</th> <th>Периодичность проведения профилактических мероприятий, сроки выполнения</th> <th>Ожидаемый результат</th> </tr> </thead> <tbody> <tr> <td>1.</td> <td>Актуализация перечня нормативных правовых актов, содержащих обязательные требования законодательства</td> <td>Отдел труда; Отдел транспорта, связи дорог</td> <td>по мере необходимости</td> <td>повышение информированности подконтрольных субъектов о действующих обязательных требованиях законодательства</td> </tr> <tr> <td>2.</td> <td>Разработка и</td> <td>Отдел труда, Отдел</td> <td>не позднее</td> <td>повышение</td> </tr> </tbody> </table>	информация о результатах осуществления муниципального контроля	Отдел труда; Отдел транспорта, связи дорог	ежеквартально до 5 числа месяца, следующего за отчетным кварталом	об осуществлении муниципального контроля	8. Проведение мероприятий по оценке эффективности и результативности профилактических мероприятий с учетом целевых показателей	Отдел труда; Отдел транспорта, связи дорог	ежегодно не позднее 30 марта года, следующего за отчетным	эффективности и результативности профилактических мероприятий за отчетный (прошедший) год	9. Разработка и утверждение Программы мероприятий, направленных на профилактику нарушений обязательных требований законодательства при осуществлении муниципального контроля на территории Ханты-Мансийского района на 2020 год.	Отдел труда; Отдел транспорта, связи дорог	до 20 декабря текущего года	утверждение новой программы профилактики нарушений	№ п/п	Формы и виды профилактических мероприятий	Ответственные исполнители	Периодичность проведения профилактических мероприятий, сроки выполнения	Ожидаемый результат	1.	Актуализация перечня нормативных правовых актов, содержащих обязательные требования законодательства	Отдел труда; Отдел транспорта, связи дорог	по мере необходимости	повышение информированности подконтрольных субъектов о действующих обязательных требованиях законодательства	2.	Разработка и	Отдел труда, Отдел	не позднее	повышение	<p>20</p> <table border="1"> <tr> <td>размещение на официальном сайте органов местного самоуправления руководств по соблюдению обязательных требований законодательства</td> <td>Отдел транспорта, связи дорог</td> <td>30 марта 2020, 2021 годов, далее – по мере необходимости</td> <td>информированности подконтрольных субъектов о действующих обязательных требованиях законодательства</td> </tr> <tr> <td>3. Проведение индивидуальных и публичных консультаций с подконтрольными субъектами по разъяснению обязательных требований законодательства</td> <td>Отдел труда; Отдел транспорта, связи дорог</td> <td>по мере необходимости</td> <td>повышение информированности подконтрольных субъектов о действующих обязательных требованиях законодательства</td> </tr> <tr> <td>4. Информирование юридических лиц, индивидуальных предпринимателей посредством проведения разъяснительной работы в средствах массовой информации и иными способами по вопросам соблюдения обязательных требований законодательства, предъявляемых при осуществлении муниципального контроля</td> <td>Отдел труда; Отдел транспорта, связи дорог</td> <td>ежеквартально</td> <td>повышение информированности субъектов о вновь установленных обязательных требованиях законодательства</td> </tr> <tr> <td>5. Обобщение практики осуществления муниципального контроля, в том числе с указанием наиболее часто встречающихся случаев нарушений обязательных требований и размещение информации на официальном сайте органов местного</td> <td>Отдел труда; Отдел транспорта, связи дорог</td> <td>ежегодно не позднее 30 марта года, следующего за отчетным</td> <td>предупреждение нарушений обязательных требований законодательства</td> </tr> </table>	размещение на официальном сайте органов местного самоуправления руководств по соблюдению обязательных требований законодательства	Отдел транспорта, связи дорог	30 марта 2020, 2021 годов, далее – по мере необходимости	информированности подконтрольных субъектов о действующих обязательных требованиях законодательства	3. Проведение индивидуальных и публичных консультаций с подконтрольными субъектами по разъяснению обязательных требований законодательства	Отдел труда; Отдел транспорта, связи дорог	по мере необходимости	повышение информированности подконтрольных субъектов о действующих обязательных требованиях законодательства	4. Информирование юридических лиц, индивидуальных предпринимателей посредством проведения разъяснительной работы в средствах массовой информации и иными способами по вопросам соблюдения обязательных требований законодательства, предъявляемых при осуществлении муниципального контроля	Отдел труда; Отдел транспорта, связи дорог	ежеквартально	повышение информированности субъектов о вновь установленных обязательных требованиях законодательства	5. Обобщение практики осуществления муниципального контроля, в том числе с указанием наиболее часто встречающихся случаев нарушений обязательных требований и размещение информации на официальном сайте органов местного	Отдел труда; Отдел транспорта, связи дорог	ежегодно не позднее 30 марта года, следующего за отчетным	предупреждение нарушений обязательных требований законодательства	<p>21</p> <table border="1"> <tr> <td>самоуправления с рекомендациями в отношении мер, которые должны приниматься юридическими лицами, индивидуальными предпринимателями в целях недопущения таких нарушений</td> <td>Отдел транспорта, связи дорог</td> <td>по мере необходимости</td> <td>предотвращение нарушений обязательных требований законодательства</td> </tr> <tr> <td>6. Составление и направление в рамках полномочий предупреждений о недопустимости нарушения обязательных требований</td> <td>Отдел труда; Отдел транспорта, связи дорог</td> <td>по мере необходимости</td> <td>предотвращение нарушений обязательных требований законодательства</td> </tr> <tr> <td>7. Размещение на официальном сайте администрации Ханты-Мансийского района:</td> <td>Отдел труда; Отдел транспорта, связи дорог</td> <td>не позднее 30 марта 2020, 2021 годов</td> <td>обеспечение открытости и прозрачности информации об осуществлении муниципального контроля</td> </tr> <tr> <td>перечней нормативных правовых актов или их отдельных частей, содержащих обязательные требования, оценка соблюдения которых является предметом муниципального контроля, и текстов соответствующих нормативных правовых актов для муниципального контроля</td> <td>Отдел труда; Отдел транспорта, связи дорог</td> <td>не позднее 10 рабочих дней после утверждения</td> <td>обеспечение открытости и прозрачности информации об осуществлении муниципального контроля</td> </tr> <tr> <td>планов проведения плановых проверок</td> <td>Отдел труда; Отдел транспорта, связи дорог</td> <td>не позднее 5 рабочих дней после утверждения</td> <td>обеспечение открытости и прозрачности информации об осуществлении муниципального</td> </tr> <tr> <td>плановых (редакционных) заданий</td> <td>Отдел труда; Отдел транспорта, связи дорог</td> <td>не позднее 5 рабочих дней после утверждения</td> <td>обеспечение открытости и прозрачности информации об осуществлении муниципального</td> </tr> </table>	самоуправления с рекомендациями в отношении мер, которые должны приниматься юридическими лицами, индивидуальными предпринимателями в целях недопущения таких нарушений	Отдел транспорта, связи дорог	по мере необходимости	предотвращение нарушений обязательных требований законодательства	6. Составление и направление в рамках полномочий предупреждений о недопустимости нарушения обязательных требований	Отдел труда; Отдел транспорта, связи дорог	по мере необходимости	предотвращение нарушений обязательных требований законодательства	7. Размещение на официальном сайте администрации Ханты-Мансийского района:	Отдел труда; Отдел транспорта, связи дорог	не позднее 30 марта 2020, 2021 годов	обеспечение открытости и прозрачности информации об осуществлении муниципального контроля	перечней нормативных правовых актов или их отдельных частей, содержащих обязательные требования, оценка соблюдения которых является предметом муниципального контроля, и текстов соответствующих нормативных правовых актов для муниципального контроля	Отдел труда; Отдел транспорта, связи дорог	не позднее 10 рабочих дней после утверждения	обеспечение открытости и прозрачности информации об осуществлении муниципального контроля	планов проведения плановых проверок	Отдел труда; Отдел транспорта, связи дорог	не позднее 5 рабочих дней после утверждения	обеспечение открытости и прозрачности информации об осуществлении муниципального	плановых (редакционных) заданий	Отдел труда; Отдел транспорта, связи дорог	не позднее 5 рабочих дней после утверждения	обеспечение открытости и прозрачности информации об осуществлении муниципального									
информация о результатах осуществления муниципального контроля	Отдел труда; Отдел транспорта, связи дорог	ежеквартально до 5 числа месяца, следующего за отчетным кварталом	об осуществлении муниципального контроля	
8. Проведение мероприятий по оценке эффективности и результативности профилактических мероприятий с учетом целевых показателей	Отдел труда; Отдел транспорта, связи дорог	ежегодно не позднее 30 марта года, следующего за отчетным	эффективности и результативности профилактических мероприятий за отчетный (прошедший) год	
9. Разработка и утверждение Программы мероприятий, направленных на профилактику нарушений обязательных требований законодательства при осуществлении муниципального контроля на территории Ханты-Мансийского района на 2020 год.	Отдел труда; Отдел транспорта, связи дорог	до 20 декабря текущего года	утверждение новой программы профилактики нарушений	
№ п/п	Формы и виды профилактических мероприятий	Ответственные исполнители	Периодичность проведения профилактических мероприятий, сроки выполнения	Ожидаемый результат	
1.	Актуализация перечня нормативных правовых актов, содержащих обязательные требования законодательства	Отдел труда; Отдел транспорта, связи дорог	по мере необходимости	повышение информированности подконтрольных субъектов о действующих обязательных требованиях законодательства	
2.	Разработка и	Отдел труда, Отдел	не позднее	повышение	
размещение на официальном сайте органов местного самоуправления руководств по соблюдению обязательных требований законодательства	Отдел транспорта, связи дорог	30 марта 2020, 2021 годов, далее – по мере необходимости	информированности подконтрольных субъектов о действующих обязательных требованиях законодательства	
3. Проведение индивидуальных и публичных консультаций с подконтрольными субъектами по разъяснению обязательных требований законодательства	Отдел труда; Отдел транспорта, связи дорог	по мере необходимости	повышение информированности подконтрольных субъектов о действующих обязательных требованиях законодательства	
4. Информирование юридических лиц, индивидуальных предпринимателей посредством проведения разъяснительной работы в средствах массовой информации и иными способами по вопросам соблюдения обязательных требований законодательства, предъявляемых при осуществлении муниципального контроля	Отдел труда; Отдел транспорта, связи дорог	ежеквартально	повышение информированности субъектов о вновь установленных обязательных требованиях законодательства	
5. Обобщение практики осуществления муниципального контроля, в том числе с указанием наиболее часто встречающихся случаев нарушений обязательных требований и размещение информации на официальном сайте органов местного	Отдел труда; Отдел транспорта, связи дорог	ежегодно не позднее 30 марта года, следующего за отчетным	предупреждение нарушений обязательных требований законодательства	
самоуправления с рекомендациями в отношении мер, которые должны приниматься юридическими лицами, индивидуальными предпринимателями в целях недопущения таких нарушений	Отдел транспорта, связи дорог	по мере необходимости	предотвращение нарушений обязательных требований законодательства	
6. Составление и направление в рамках полномочий предупреждений о недопустимости нарушения обязательных требований	Отдел труда; Отдел транспорта, связи дорог	по мере необходимости	предотвращение нарушений обязательных требований законодательства	
7. Размещение на официальном сайте администрации Ханты-Мансийского района:	Отдел труда; Отдел транспорта, связи дорог	не позднее 30 марта 2020, 2021 годов	обеспечение открытости и прозрачности информации об осуществлении муниципального контроля	
перечней нормативных правовых актов или их отдельных частей, содержащих обязательные требования, оценка соблюдения которых является предметом муниципального контроля, и текстов соответствующих нормативных правовых актов для муниципального контроля	Отдел труда; Отдел транспорта, связи дорог	не позднее 10 рабочих дней после утверждения	обеспечение открытости и прозрачности информации об осуществлении муниципального контроля	
планов проведения плановых проверок	Отдел труда; Отдел транспорта, связи дорог	не позднее 5 рабочих дней после утверждения	обеспечение открытости и прозрачности информации об осуществлении муниципального	
плановых (редакционных) заданий	Отдел труда; Отдел транспорта, связи дорог	не позднее 5 рабочих дней после утверждения	обеспечение открытости и прозрачности информации об осуществлении муниципального	
<p>22</p> <table border="1"> <tr> <td>информация о результатах осуществления муниципального контроля</td> <td>Отдел труда, Отдел транспорта, связи дорог</td> <td>ежеквартально до 5 числа месяца, следующего за отчетным кварталом</td> <td>контроля</td> </tr> <tr> <td>8. Проведение мероприятий по оценке эффективности и результативности профилактических мероприятий с учетом целевых показателей</td> <td>Отдел труда; Отдел транспорта, связи дорог</td> <td>ежегодно не позднее 30 марта года, следующего за отчетным</td> <td>обеспечение эффективности и результативности профилактических мероприятий за отчетный (прошедший) год</td> </tr> <tr> <td>9. Разработка и утверждение Программы мероприятий, направленных на профилактику нарушений обязательных требований законодательства при осуществлении муниципального контроля на территории Ханты-Мансийского района на 2021 год.</td> <td>Отдел труда; Отдел транспорта, связи дорог</td> <td>до 20 декабря текущего года</td> <td>утверждение новой программы профилактики</td> </tr> </table> <p>Раздел III. Ресурсное обеспечение Программы</p> <p>Количество штатных единиц по должностям, предусматривающим выполнение функций по осуществлению муниципального контроля, составляет 4 единицы:</p> <p>в области торговой деятельности на территории Ханты-Мансийского района и за соблюдением законодательства розничной продажи алкогольной продукции, спиртосодержащей продукции – 2 единицы (начальник и эксперт I категории отдела труда предпринимательства и потребительского рынка комитета экономической политики администрации Ханты-Мансийского района);</p> <p>за сохранность автомобильных дорог местного значения вне границ населенных пунктов в границах Ханты-Мансийского района – 2 единицы (начальник и специалист-эксперт отдела транспорта, связи и дорог администрации Ханты-Мансийского района).</p> <p>Фактическая численность специалистов, осуществляющих функции</p>	информация о результатах осуществления муниципального контроля	Отдел труда, Отдел транспорта, связи дорог	ежеквартально до 5 числа месяца, следующего за отчетным кварталом	контроля	8. Проведение мероприятий по оценке эффективности и результативности профилактических мероприятий с учетом целевых показателей	Отдел труда; Отдел транспорта, связи дорог	ежегодно не позднее 30 марта года, следующего за отчетным	обеспечение эффективности и результативности профилактических мероприятий за отчетный (прошедший) год	9. Разработка и утверждение Программы мероприятий, направленных на профилактику нарушений обязательных требований законодательства при осуществлении муниципального контроля на территории Ханты-Мансийского района на 2021 год.	Отдел труда; Отдел транспорта, связи дорог	до 20 декабря текущего года	утверждение новой программы профилактики	<p>23</p> <p>по муниципальному контролю, по состоянию на 01.07.2019 составила 4 единицы, штат укомплектован на 100 процентов.</p> <p>Финансирование исполнения функции по осуществлению муниципального контроля осуществляется в рамках бюджетных средств Ханты-Мансийского района, выделяемых на обеспечение текущей деятельности вышеуказанных отделов.</p> <p>Отдельное финансирование на проведение контрольных мероприятий и реализации настоящей Программы не предусмотрено.</p> <p>Раздел IV. Отчетные показатели Программы</p> <p>Методика оценки эффективности и результативности профилактических мероприятий предназначена способствовать максимальному достижению общественно значимых результатов снижения, причиняемого подконтрольными субъектами вреда (ущерба) охраняемым законом ценностям при проведении профилактических мероприятий.</p> <p>Отчетные показатели на 2019 год – таблица 12:</p> <table border="1"> <thead> <tr> <th>№ п/п</th> <th>Отчетный показатель</th> <th>Оценка</th> <th>Примечание</th> </tr> </thead> <tbody> <tr> <td>1.</td> <td>Мероприятие по профилактике нарушения по Программе</td> <td>выполнение в полном объеме (содержании), выполнение не в полном объеме (содержании) с указанием нарушений</td> <td></td> </tr> <tr> <td>2.</td> <td>Сроки реализации мероприятия по профилактике нарушения</td> <td>выполнение (невыполнение) с указанием нарушений</td> <td></td> </tr> <tr> <td>3.</td> <td>Место реализации мероприятия по профилактике нарушения</td> <td>выполнение (невыполнение)</td> <td></td> </tr> <tr> <td>4.</td> <td>Предостережения о недопустимости нарушения обязательных требований, требований, установленных муниципальными правовыми актами Ханты-Мансийского района</td> <td>количество выданных предостережений</td> <td></td> </tr> <tr> <td>5.</td> <td>Риски причинения вреда (ущерба) охраняемым законом ценностям</td> <td>количество нарушений по результатам мероприятий по контролю</td> <td></td> </tr> <tr> <td>6.</td> <td>Предписания юридическому лицу, индивидуальному предпринимателю об устранении выявленных нарушений</td> <td>количество нарушений по результатам мероприятий по контролю</td> <td></td> </tr> <tr> <td>7.</td> <td>Должностной состав ответственного подразделения</td> <td>количество штатных единиц</td> <td></td> </tr> </tbody> </table> <p>Отчетные показатели на 2020 – 2021 годы – таблица 13:</p>	№ п/п	Отчетный показатель	Оценка	Примечание	1.	Мероприятие по профилактике нарушения по Программе	выполнение в полном объеме (содержании), выполнение не в полном объеме (содержании) с указанием нарушений		2.	Сроки реализации мероприятия по профилактике нарушения	выполнение (невыполнение) с указанием нарушений		3.	Место реализации мероприятия по профилактике нарушения	выполнение (невыполнение)		4.	Предостережения о недопустимости нарушения обязательных требований, требований, установленных муниципальными правовыми актами Ханты-Мансийского района	количество выданных предостережений		5.	Риски причинения вреда (ущерба) охраняемым законом ценностям	количество нарушений по результатам мероприятий по контролю		6.	Предписания юридическому лицу, индивидуальному предпринимателю об устранении выявленных нарушений	количество нарушений по результатам мероприятий по контролю		7.	Должностной состав ответственного подразделения	количество штатных единиц		<p>24</p> <table border="1"> <thead> <tr> <th>№ п/п</th> <th>Отчетный показатель</th> <th>Оценка</th> <th>Примечание</th> </tr> </thead> <tbody> <tr> <td>1.</td> <td>Мероприятие по профилактике нарушения по Программе</td> <td>выполнение в полном объеме (содержании), выполнение не в полном объеме (содержании) с указанием нарушений</td> <td></td> </tr> <tr> <td>2.</td> <td>Сроки реализации мероприятия по профилактике нарушения</td> <td>выполнение (невыполнение) с указанием нарушений</td> <td></td> </tr> <tr> <td>3.</td> <td>Место реализации мероприятия по профилактике нарушения</td> <td>выполнение (невыполнение)</td> <td></td> </tr> <tr> <td>4.</td> <td>Предостережения о недопустимости нарушения обязательных требований, требований, установленных муниципальными правовыми актами Ханты-Мансийского района</td> <td>количество выданных предостережений</td> <td></td> </tr> <tr> <td>5.</td> <td>Риски причинения вреда (ущерба) охраняемым законом ценностям</td> <td>количество нарушений по результатам мероприятий по контролю</td> <td></td> </tr> <tr> <td>6.</td> <td>Предписания юридическому лицу, индивидуальному предпринимателю об устранении выявленных нарушений</td> <td>количество нарушений по результатам мероприятий по контролю</td> <td></td> </tr> <tr> <td>7.</td> <td>Должностной состав ответственного подразделения</td> <td>количество штатных единиц</td> <td></td> </tr> </tbody> </table>	№ п/п	Отчетный показатель	Оценка	Примечание	1.	Мероприятие по профилактике нарушения по Программе	выполнение в полном объеме (содержании), выполнение не в полном объеме (содержании) с указанием нарушений		2.	Сроки реализации мероприятия по профилактике нарушения	выполнение (невыполнение) с указанием нарушений		3.	Место реализации мероприятия по профилактике нарушения	выполнение (невыполнение)		4.	Предостережения о недопустимости нарушения обязательных требований, требований, установленных муниципальными правовыми актами Ханты-Мансийского района	количество выданных предостережений		5.	Риски причинения вреда (ущерба) охраняемым законом ценностям	количество нарушений по результатам мероприятий по контролю		6.	Предписания юридическому лицу, индивидуальному предпринимателю об устранении выявленных нарушений	количество нарушений по результатам мероприятий по контролю		7.	Должностной состав ответственного подразделения	количество штатных единиц	
информация о результатах осуществления муниципального контроля	Отдел труда, Отдел транспорта, связи дорог	ежеквартально до 5 числа месяца, следующего за отчетным кварталом	контроля	
8. Проведение мероприятий по оценке эффективности и результативности профилактических мероприятий с учетом целевых показателей	Отдел труда; Отдел транспорта, связи дорог	ежегодно не позднее 30 марта года, следующего за отчетным	обеспечение эффективности и результативности профилактических мероприятий за отчетный (прошедший) год	
9. Разработка и утверждение Программы мероприятий, направленных на профилактику нарушений обязательных требований законодательства при осуществлении муниципального контроля на территории Ханты-Мансийского района на 2021 год.	Отдел труда; Отдел транспорта, связи дорог	до 20 декабря текущего года	утверждение новой программы профилактики	
№ п/п	Отчетный показатель	Оценка	Примечание	
1.	Мероприятие по профилактике нарушения по Программе	выполнение в полном объеме (содержании), выполнение не в полном объеме (содержании) с указанием нарушений	
2.	Сроки реализации мероприятия по профилактике нарушения	выполнение (невыполнение) с указанием нарушений	
3.	Место реализации мероприятия по профилактике нарушения	выполнение (невыполнение)	
4.	Предостережения о недопустимости нарушения обязательных требований, требований, установленных муниципальными правовыми актами Ханты-Мансийского района	количество выданных предостережений	
5.	Риски причинения вреда (ущерба) охраняемым законом ценностям	количество нарушений по результатам мероприятий по контролю	
6.	Предписания юридическому лицу, индивидуальному предпринимателю об устранении выявленных нарушений	количество нарушений по результатам мероприятий по контролю	
7.	Должностной состав ответственного подразделения	количество штатных единиц	
№ п/п	Отчетный показатель	Оценка	Примечание	
1.	Мероприятие по профилактике нарушения по Программе	выполнение в полном объеме (содержании), выполнение не в полном объеме (содержании) с указанием нарушений	
2.	Сроки реализации мероприятия по профилактике нарушения	выполнение (невыполнение) с указанием нарушений	
3.	Место реализации мероприятия по профилактике нарушения	выполнение (невыполнение)	
4.	Предостережения о недопустимости нарушения обязательных требований, требований, установленных муниципальными правовыми актами Ханты-Мансийского района	количество выданных предостережений	
5.	Риски причинения вреда (ущерба) охраняемым законом ценностям	количество нарушений по результатам мероприятий по контролю	
6.	Предписания юридическому лицу, индивидуальному предпринимателю об устранении выявленных нарушений	количество нарушений по результатам мероприятий по контролю	
7.	Должностной состав ответственного подразделения	количество штатных единиц	

РОССИЙСКАЯ ФЕДЕРАЦИЯ
ХАНТЫ-МАНСИЙСКИЙ АВТОНОМНЫЙ ОКРУГ-ЮГРА
ТЮМЕНСКАЯ ОБЛАСТЬ
АДМИНИСТРАЦИЯ ХАНТЫ-МАНСИЙСКОГО РАЙОНА
ДЕПАРТАМЕНТ СТРОИТЕЛЬСТВА, АРХИТЕКТУРЫ И ЖКХ

П Р И К А З

от 30.07.2019
г. Ханты-Мансийск

№145-н

Об утверждении документации по планировке территории для размещения объекта: «Обустройство Горшковской площади Приобского месторождения. Кусты скважин №№511, 512, 513, 514, 516, 518, 519»


2. Департаменту строительства, архитектуры и ЖКХ разместить проект в информационной системе обеспечения градостроительной деятельности.
3. Опубликовать настоящий приказ в газете «Наш район» и разместить на официальном сайте администрации Ханты-Мансийского района.
4. Контроль за выполнением приказа оставляю за собой.

Заместитель главы
Ханты-Мансийского района,
директор департамента
строительства, архитектуры и ЖКХ

П.Л. Гуменный

В соответствии со статьей 45 Градостроительного кодекса Российской Федерации, Федеральным законом от 06.10.2003 №131-ФЗ «Об общих принципах организации местного самоуправления в Российской Федерации», руководствуясь Уставом Ханты - Мансийского района, пунктом 16 Положения о департаменте строительства, архитектуры и ЖКХ (в редакции Решения Думы от 31.01.2018 №241), учитывая обращение общества с ограниченной ответственностью «РН-БашНИПнефть» от 25.07.2019 №438-ЗР (№03-Вх-1803/2019 от 25.07.2019) об утверждении документации по планировке территории приказываю:








1. Утвердить проект планировки территории для размещения объекта: «Обустройство Горшковской площади Приобского месторождения. Кусты скважин №№511, 512, 513, 514, 516, 518, 519» согласно Приложений 1, 2 к настоящему приказу.



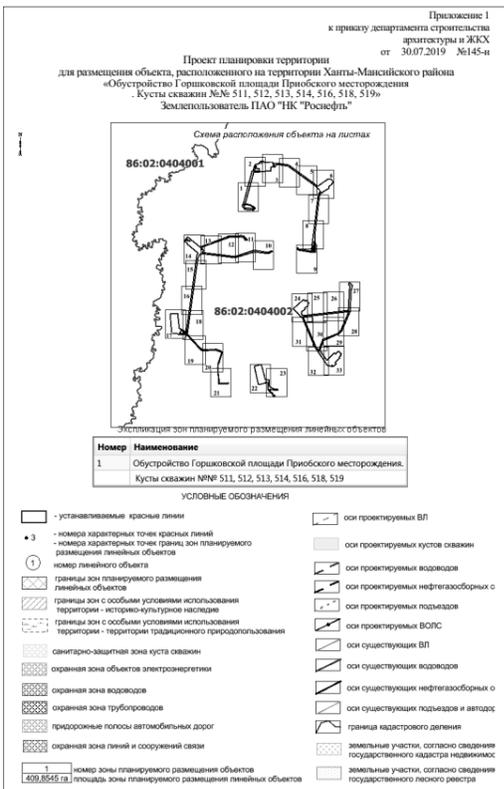











Экспликация проектируемых линейных объектов









Номер	Наименование
2	Автомобильная дорога к кусту №512
3	Автомобильная дорога к кусту №513
4	Автомобильная дорога к кусту №514
5	Автомобильная дорога к кусту №516
6	Автомобильная дорога к кусту №518
7	Автомобильная дорога к кусту №519
8	ВЛ 35 кВ на куст 514
9	ВЛ 35 кВ на куст 516
10	ВЛ 6 кВ куст 512.1-512.2 (6 ВОЛС)
11	ВЛ 6 кВ куст 514.1-514.2 (6 ВОЛС)
12	ВЛ 6 кВ куст 518.1-518.2 (6 ВОЛС)
13	ВЛ 6 кВ на куст 511 (6 ВОЛС)
14	ВЛ 6 кВ на куст 512 (6 ВОЛС)
15	ВЛ 6 кВ на куст 513 (6 ВОЛС)
16	ВЛ 6 кВ на куст 518 (6 ВОЛС)
17	ВЛ 6 кВ на куст 519 (6 ВОЛС)
18	ВЛ 6кВ куст 511.1-511.2 (6 ВОЛС)
19	ВЛ 6кВ куст 513.1-513.2 (6 ВОЛС)
20	ВЛ 6кВ куст 516.1-516.2 (6 ВОЛС)
21	ВЛ 6кВ куст 519.1-519.2 (6 ВОЛС)
22	Высоконапорный водовод т.ар. куст №47 - куст №518.1
23	Высоконапорный водовод т.ар. куст №48 - куст №511.1
24	Высоконапорный водовод т.ар. куст №511.1 - куст №511.2
25	Высоконапорный водовод т.ар. куст №512 - куст №512.1
26	Высоконапорный водовод т.ар. куст №512 - куст №519.1
27	Высоконапорный водовод т.ар. куст №512.1 - куст №512.2
28	Высоконапорный водовод т.ар. куст №516.1 - куст №516.2
29	Высоконапорный водовод т.ар. куст №518.1 - куст №518.2
30	Высоконапорный водовод т.ар. куст №519.1 - куст №519.2
31	Высоконапорный водовод т.ар. куст №78 - куст №516.1
32	Высоконапорный водовод т.ар. куст №84 - куст №514.1
33	Высоконапорный водовод т.ар. куст №86.1 - куст №513.1
34	Куст скважин № 513
35	Куст скважин № 516 (в т.ч. ПС 35/6кВ)
36	Куст скважин № 511
37	Куст скважин № 512
38	Куст скважин № 514 (в т.ч. ПС 35/6кВ)
39	Куст скважин № 518
40	Куст скважин № 519
41	Нефтегазоборные сети куст № 511.1 - т.ар.куст № 48
42	Нефтегазоборные сети куст № 511.2 - т.ар.куст № 511.1
43	Нефтегазоборные сети куст № 512.1 - т.ар.куст № 512
44	Нефтегазоборные сети куст № 513.1 - т.ар.куст № 86.1
45	Нефтегазоборные сети куст № 513.2 - т.ар.куст № 513.1
46	Нефтегазоборные сети куст № 514.1 - т.ар.куст № 84
47	Нефтегазоборные сети куст № 516.1 - т.ар.куст № 78
48	Нефтегазоборные сети куст № 516.2 - т.ар.куст № 516.1
49	Нефтегазоборные сети куст № 518.1 - т.ар.куст № 47
50	Нефтегазоборные сети куст № 518.2 - т.ар. куст № 518.1
51	Нефтегазоборные сети куст № 519.1 - т.ар.куст № 512
52	Нефтегазоборные сети куст № 519.2 - т.ар. куст № 519.1

Лист 2 из 35

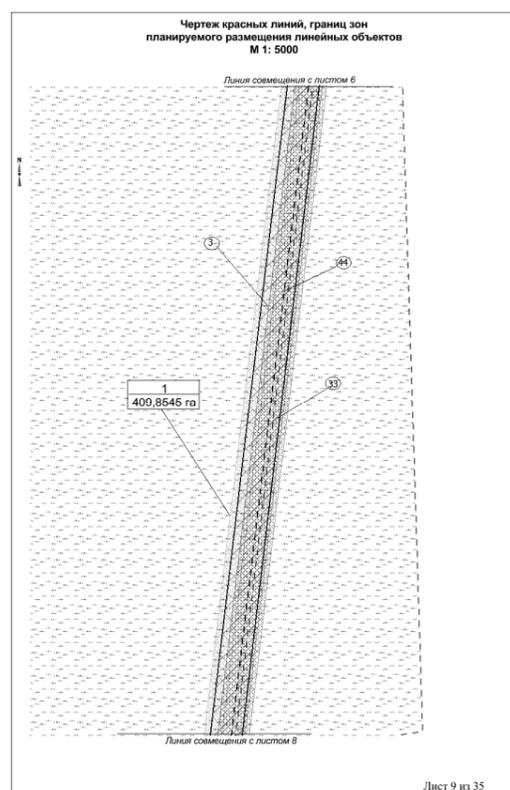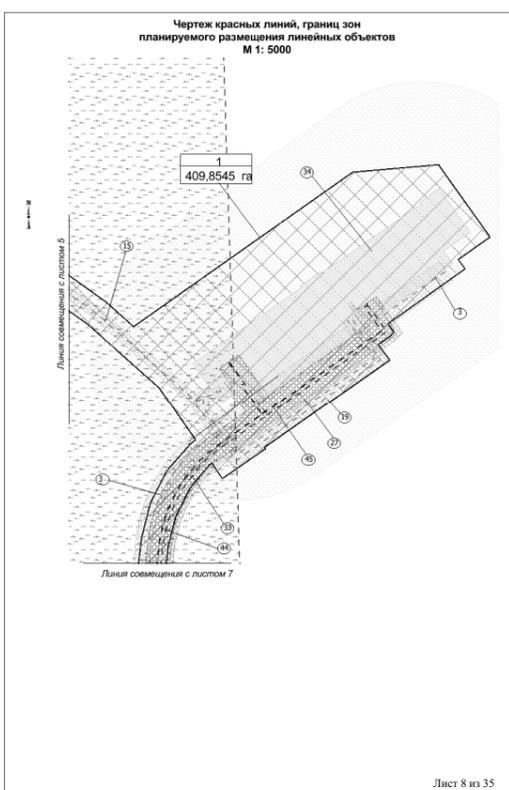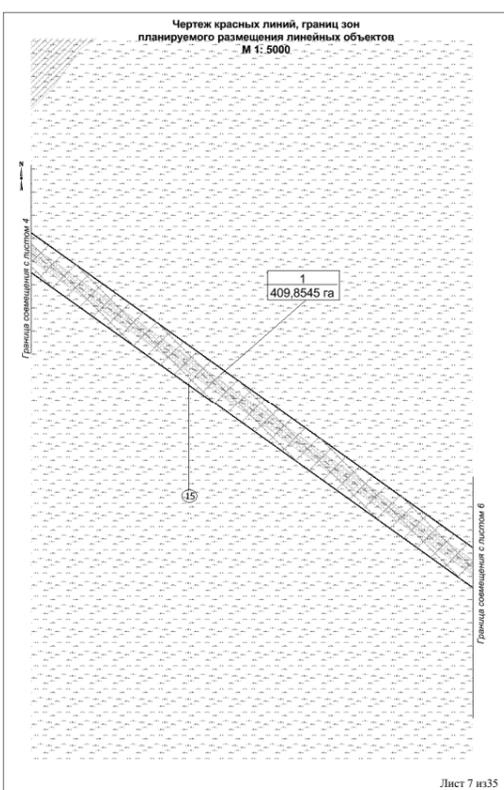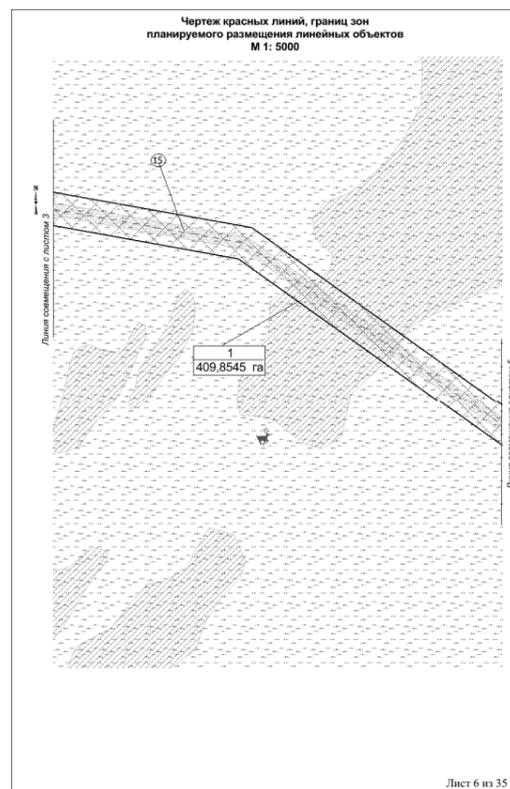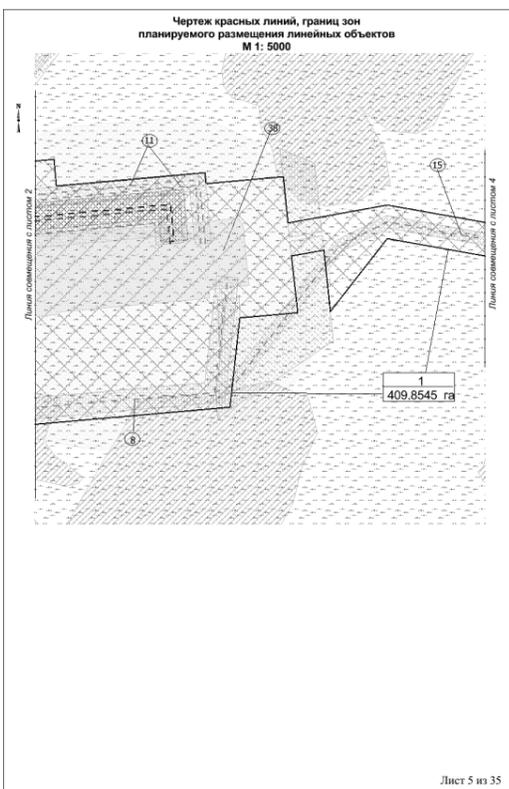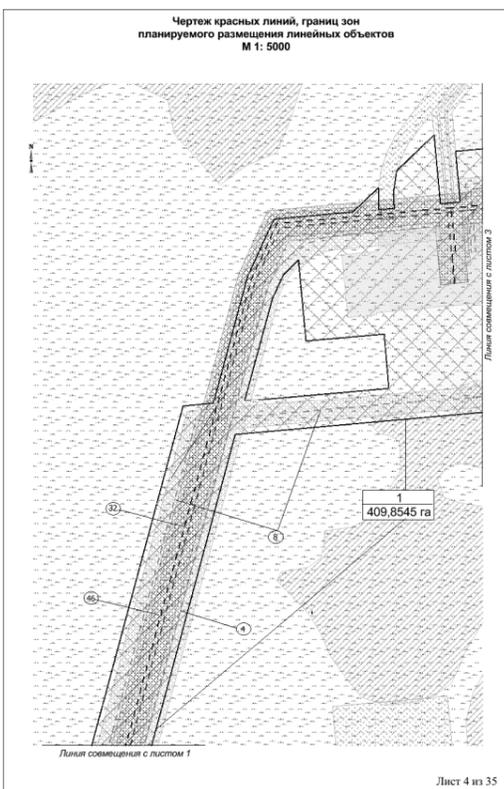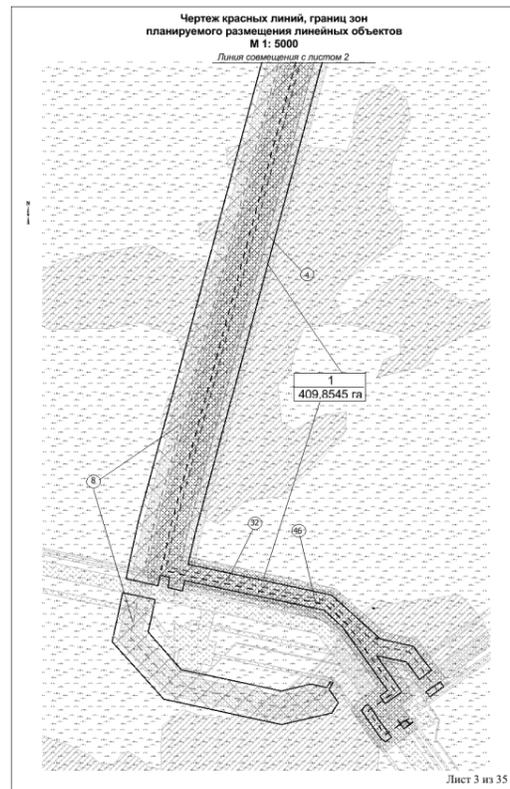

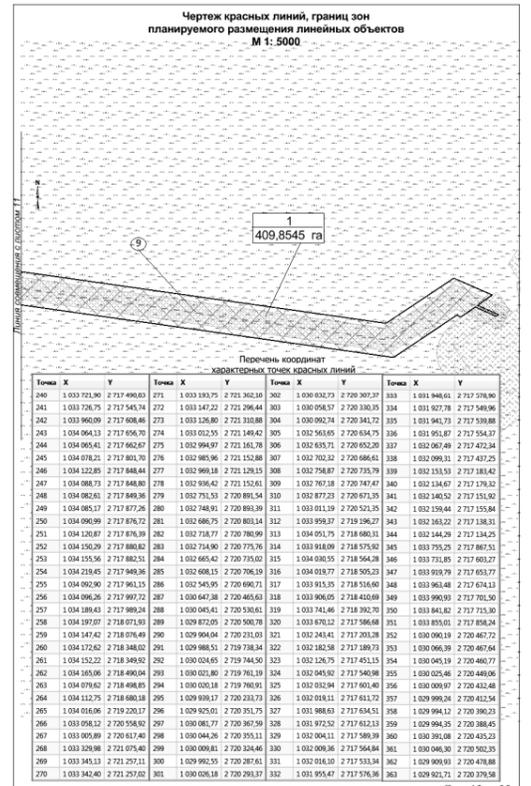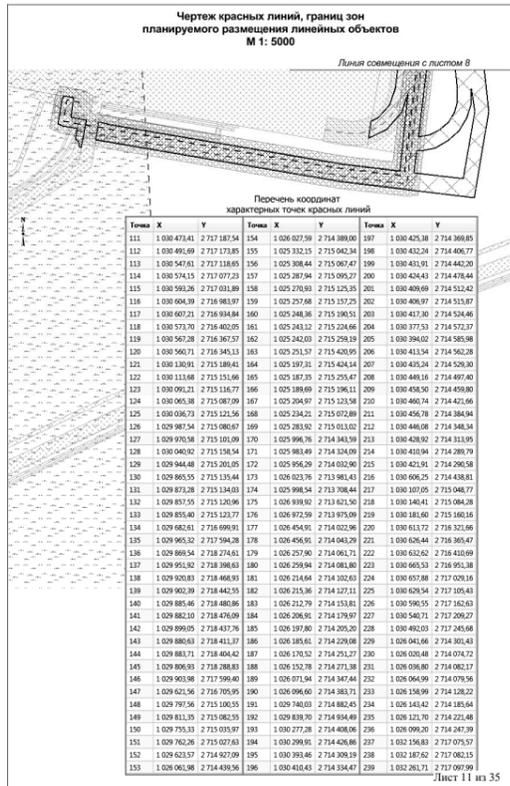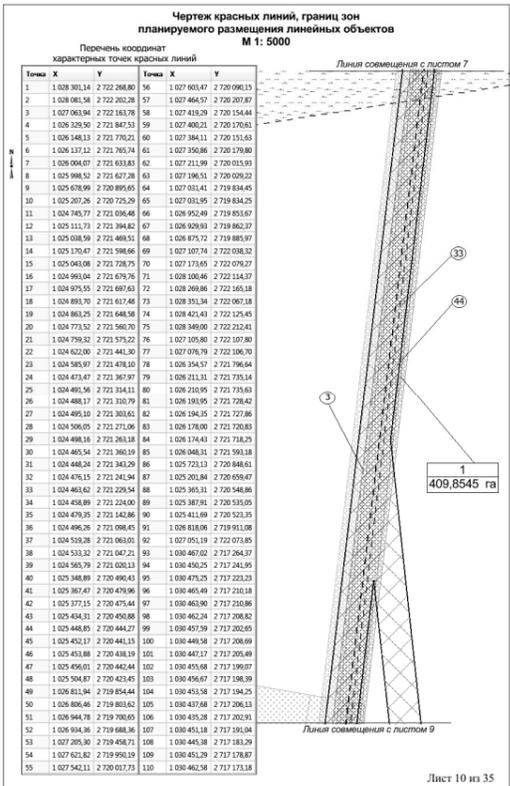

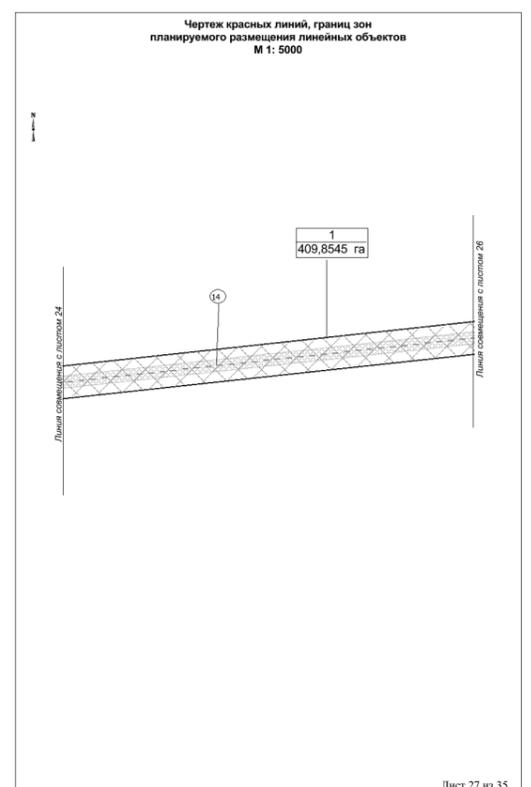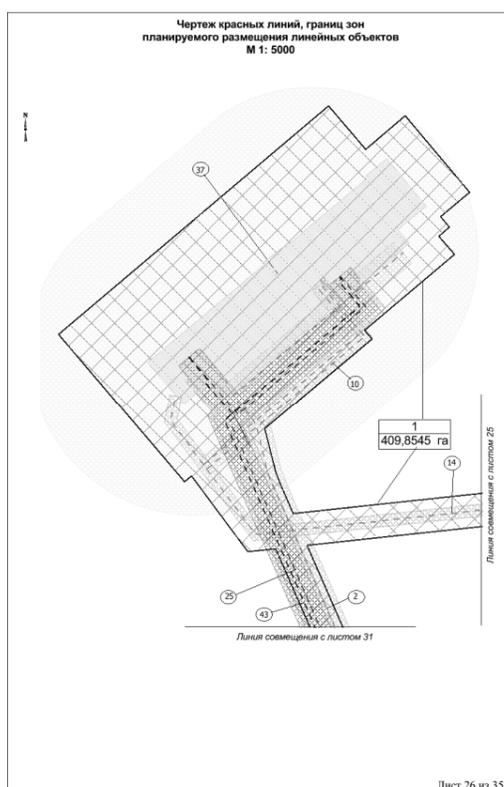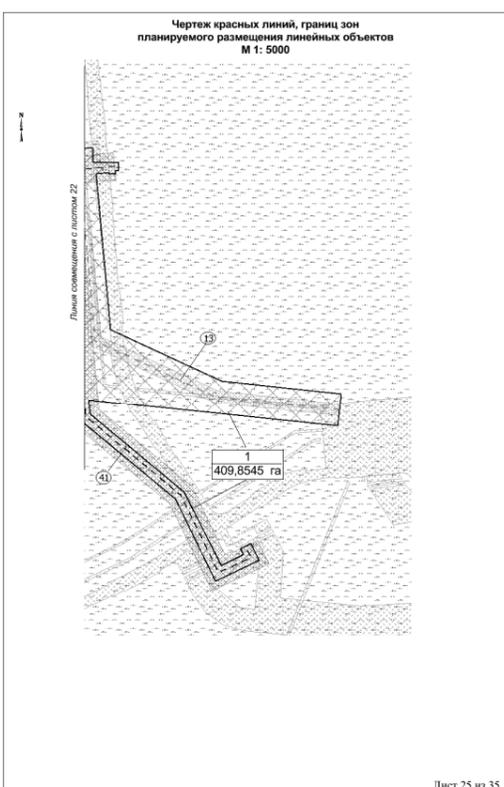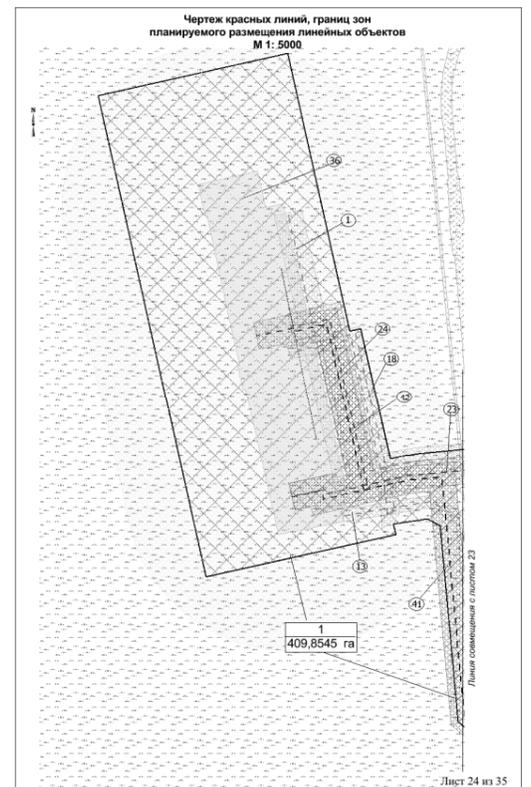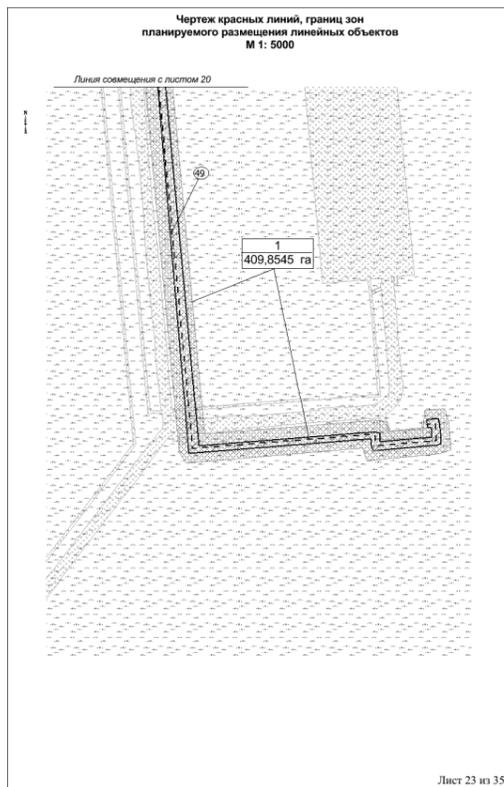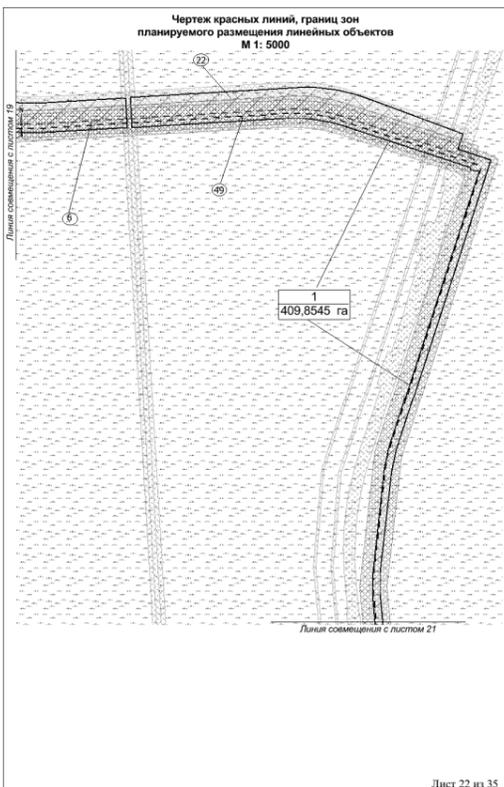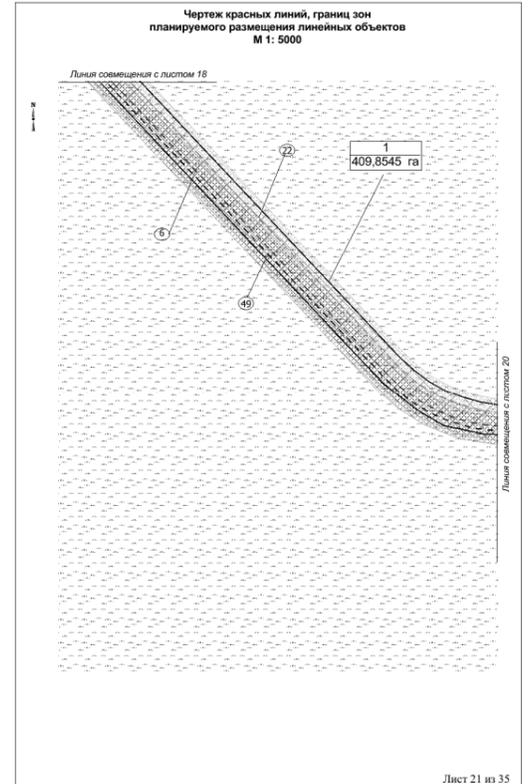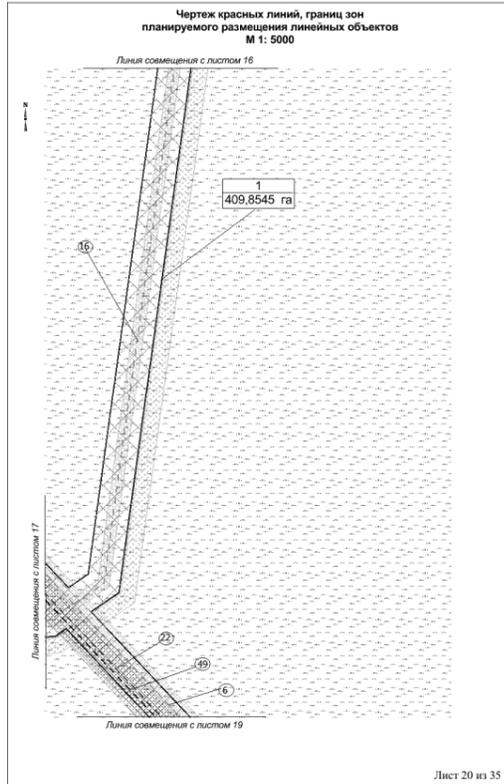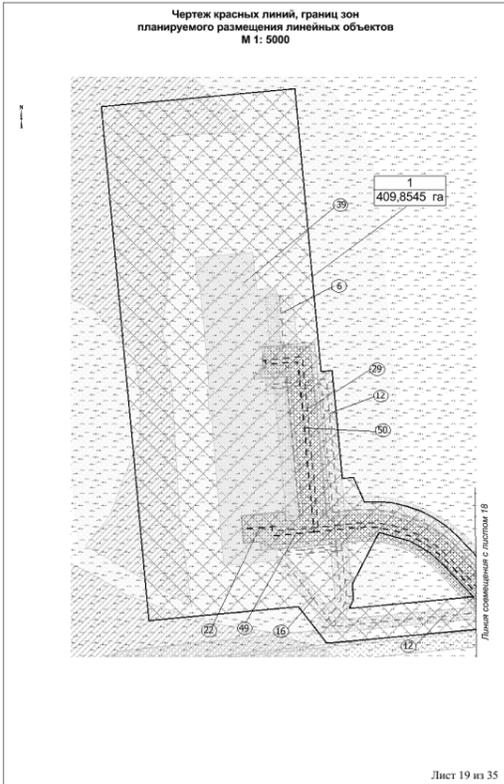

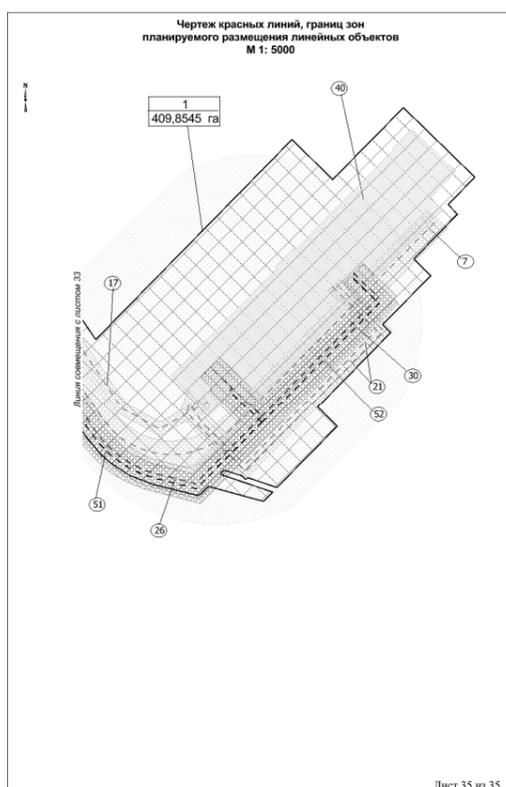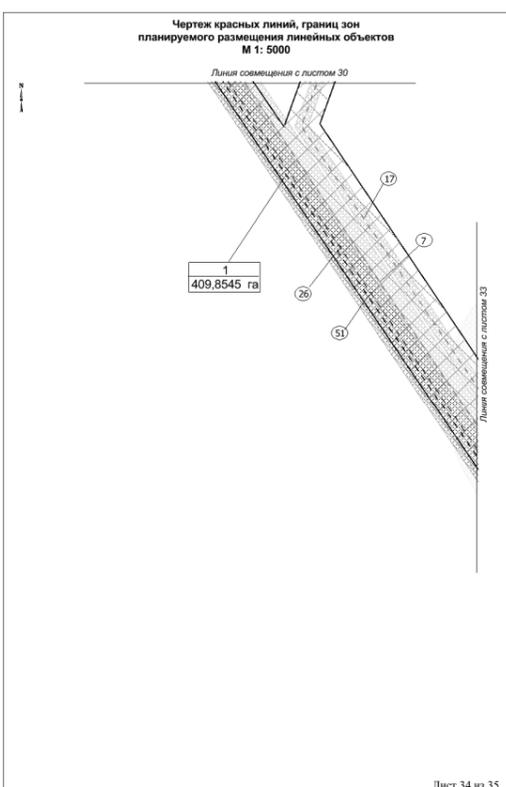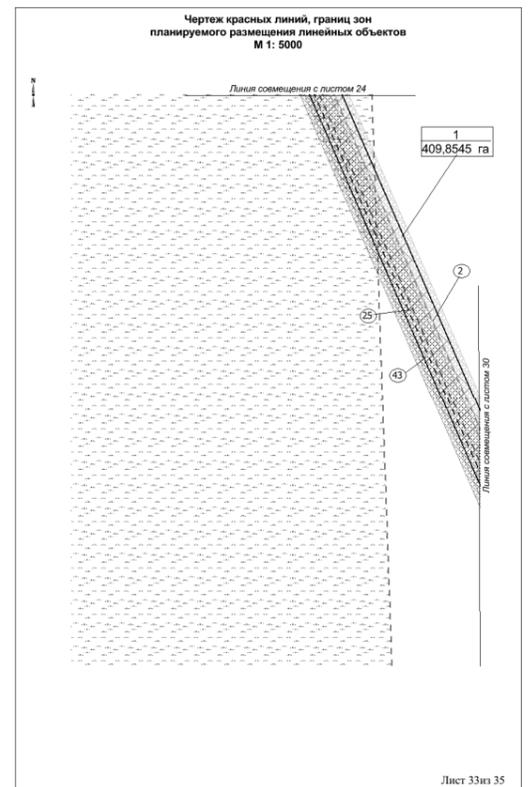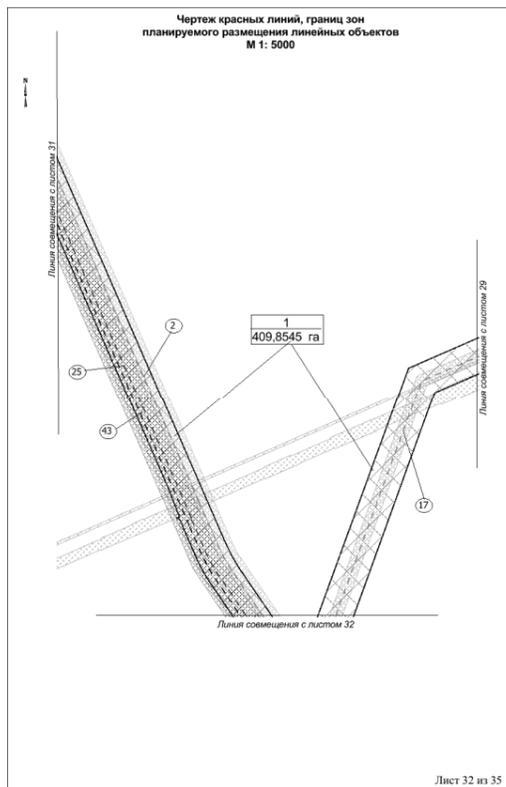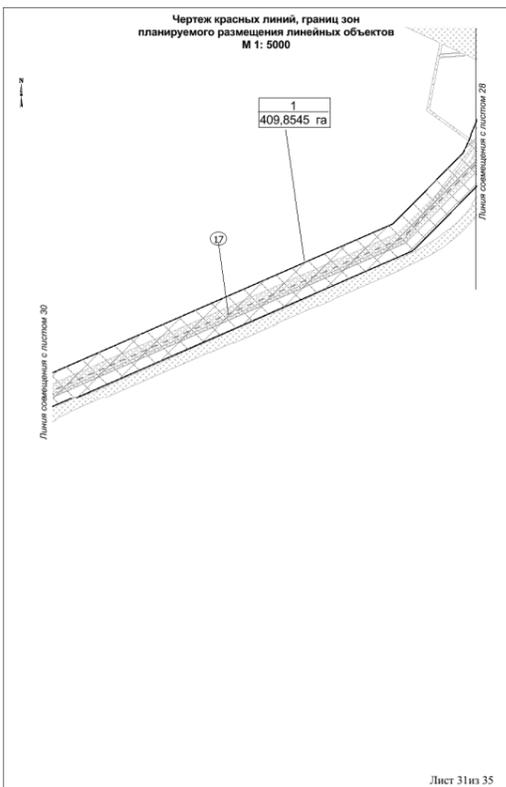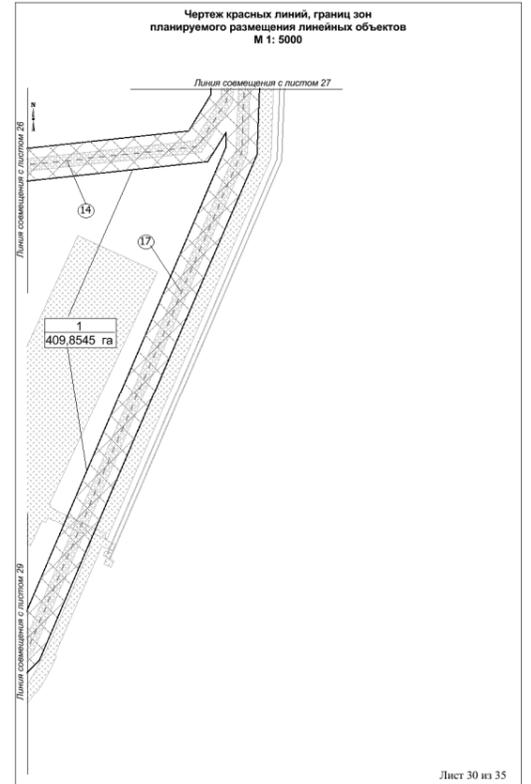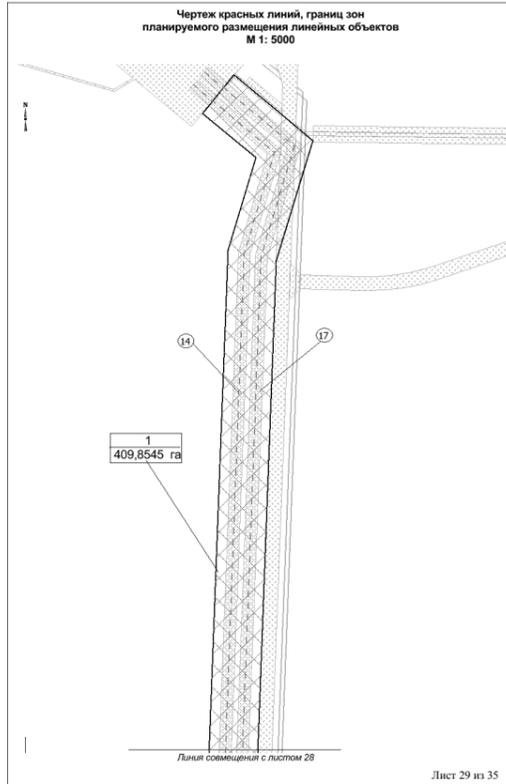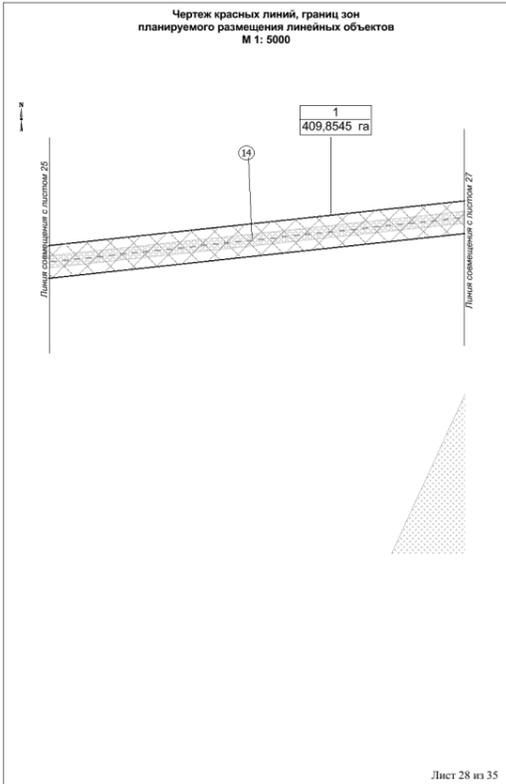

Приложение 2 к приказу департамента строительства архитектуры и ЖСХ от 30.07.2019 №145-н

Положение о размещении линейного объекта «Обустройство Горшковской площади Приобского месторождения. Кусты скважин №511, 512, 513, 514, 516, 518, 519»

1. Проект планировки

1.1. Наименование, основные характеристики (категория, протяженность, проектная мощность, пропускная способность, грузонапряженность, интенсивность движения) и назначение планируемых для размещения линейных объектов

Документацией по планировке территории «Обустройство Горшковской площади Приобского месторождения. Вторая очередь» (далее проектируемый объект) предусматривается строительство следующих объектов:

1. Кусты скважин №511, 512, 513, 514, 516, 518, 519. Кусты 511, 513, 514, 516, 518, 519 укрупненные кусты скважин, которые состоят из двух положений:

- куст № 511 в составе: положение 1 - куст № 511.1 и положение 2 - куст № 511.2;
- куст № 513 в составе: положение 1 - куст № 513.1 и положение 2 - куст № 513.2;
- куст № 514 в составе: положение 1 - куст № 514.1 и положение 2 - куст № 514.2;
- куст № 516 в составе: положение 1 - куст № 516.1 и положение 2 - куст № 516.2;
- куст № 518 в составе: положение 1 - куст № 518.1 и положение 2 - куст № 518.2;
- куст № 519 в составе: положение 1 - куст № 519.1 и положение 2 - куст № 519.2.

Укрупненный куст скважин включает в себя два куста скважин (два положения) на едином инженерном основании, каждый из которых имеет отдельное обвалование. Согласно технического задания и схем разбуривания укрупненный куст включает не более 44 скважин. Между последней скважиной куста первого положения и первой скважиной второго положения имеется технологический разрыв 170 м.

Согласно техническому заданию и схеме разбуривания куст № 512.1 состоит из 24 скважин.

2. Нефтегазоборные сети от проектируемых кустов общей протяженностью 21,97 км.

3. Высоконапорные водоводы на проектируемые кусты общей протяженностью 18,40 км.

4. Площадки узлов запорной арматуры на нефтегазоборных сетях и высоконапорных водоводах.

5. ПС 35/6 кВ районе куста скважин 514.

6. ПС 35/6 кВ районе куста скважин 516.

7. ВЛ 35 кВ от ПС 35/6 кВ общей протяженностью 6,81 км.

8. ВЛ 6 кВ общей протяженностью 25,64 км.

9. Подъездные автомобильные дороги общей протяженностью 16,9117 км.

Таблица 1

Характеристики проектируемых линейных объектов

Наименование объекта	Характеристика
Нефтегазоборные сети в том числе:	Протяженность - 21,970 км
	Диаметр трубопровода - 159x7 мм
	Протяженность трубопровода - 0,100 км
Нефтегазоборные сети куст № 514.1 - т.ар. куст № 84	Диаметр трубопровода - 219x7 мм
	Протяженность трубопровода - 3,750 км
	Транспортируемая среда - вода+нефть+газ
	Рабочее давление (макс.) - 4,0МПа
Нефтегазоборные сети куст № 513.1 - т.ар. куст № 86.1	Диаметр трубопровода - 159x7 мм
	Протяженность трубопровода - 0,100 км
	Протяженность трубопровода - 219x7 мм
	Протяженность трубопровода - 3,900 км
	Транспортируемая среда - вода+нефть+газ
	Рабочее давление (макс.) - 4,0МПа
Нефтегазоборные сети куст № 512.2 - т.ар. куст № 513.1	Диаметр трубопровода - 159x7 мм
	Протяженность трубопровода - 0,400 км
	Транспортируемая среда - вода+нефть+газ
	Рабочее давление (макс.) - 4,0МПа
Нефтегазоборные сети куст № 512.1 - т.ар. куст № 512	Диаметр трубопровода - 159x7 мм
	Протяженность трубопровода - 2,050 км
	Транспортируемая среда - вода+нефть+газ
	Рабочее давление (макс.) - 4,0МПа
	Диаметр трубопровода - 114x7 мм
	Протяженность трубопровода - 0,1 км
Нефтегазоборные сети куст № 519.1 - т.ар. куст № 512	Диаметр трубопровода - 159x7 мм
	Протяженность трубопровода - 1,42 км
	Транспортируемая среда - вода+нефть+газ
	Рабочее давление (макс.) - 4,0МПа
Нефтегазоборные сети куст № 519.2 - т.ар. куст № 519.1	Диаметр трубопровода - 114x7 мм
	Протяженность трубопровода - 0,4 км
	Транспортируемая среда - вода+нефть+газ
	Рабочее давление (макс.) - 4,0МПа
Нефтегазоборные сети куст № 511.1 - т.ар. куст № 48	Протяженность трубопровода - 0,1 км
	Протяженность трубопровода - 219x7 мм
	Протяженность трубопровода - 1,1 км

Нефтегазоборные сети куст № 511.1	Транспортируемая среда - вода+нефть+газ	Рабочее давление (макс.) - 4,0МПа
	Диаметр трубопровода - 159x7 мм	Протяженность трубопровода - 0,4 км
Нефтегазоборные сети куст № 516.1	Транспортируемая среда - вода+нефть+газ	Рабочее давление (макс.) - 4,0МПа
	Диаметр трубопровода - 159x7 мм	Протяженность трубопровода - 2,6 км
Нефтегазоборные сети куст № 518.1	Транспортируемая среда - вода+нефть+газ	Рабочее давление (макс.) - 4,0МПа
	Диаметр трубопровода - 159x7 мм	Протяженность трубопровода - 0,4 км
Нефтегазоборные сети куст № 518.2 - т.ар. куст № 47	Транспортируемая среда - вода+нефть+газ	Рабочее давление (макс.) - 4,0МПа
	Диаметр трубопровода - 114x7 мм	Протяженность трубопровода - 0,4 км
Нефтегазоборные сети куст № 518.1	Транспортируемая среда - вода+нефть+газ	Рабочее давление (макс.) - 4,0МПа
	Диаметр трубопровода - 114x7 мм	Протяженность трубопровода - 0,4 км
Высоконапорные водоводы в том числе:	Протяженность - 18,40 км	
Высоконапорный водовод т.ар. куст №84 - куст №514.1	Диаметр трубопровода - 219 мм	Протяженность трубопровода - 3,300 км
	Диаметр трубопровода - 168 мм	Протяженность трубопровода - 0,300 км
	Транспортируемая среда - очищенная пластовая и сеноманская вода	Рабочее давление (максимальное) - 22,5МПа
Высоконапорный водовод т.ар. куст №86.1 - куст №513.1	Диаметр трубопровода - 168 мм	Протяженность трубопровода - 3,900 км
	Транспортируемая среда - очищенная пластовая и сеноманская вода	Рабочее давление (максимальное) - 22,5МПа
Высоконапорный водовод т.ар. куст №513.1 - куст №513.2	Диаметр трубопровода - 168 мм	Протяженность трубопровода - 0,400 км
	Транспортируемая среда - очищенная пластовая и сеноманская вода	Рабочее давление (максимальное) - 22,5МПа
Высоконапорный водовод т.ар. куст №512 - куст №512.1	Диаметр трубопровода - 168 мм	Протяженность трубопровода - 1,800 км
	Транспортируемая среда - очищенная пластовая и сеноманская вода	Рабочее давление (максимальное) - 22,5МПа

№519.1	Протяженность трубопровода - 1,450 км	Транспортируемая среда - очищенная пластовая и сеноманская вода	Рабочее давление (максимальное) - 22,5МПа
Высоконапорный водовод т.ар. куст №519.1 - куст №519.2	Диаметр трубопровода - 168 мм	Протяженность трубопровода - 0,400 км	Транспортируемая среда - очищенная пластовая и сеноманская вода
	Рабочее давление (максимальное) - 22,5МПа		
Высоконапорный водовод т.ар. куст №48 - куст №511.1	Диаметр трубопровода - 168 мм	Протяженность трубопровода - 0,250 км	Транспортируемая среда - очищенная пластовая и сеноманская вода
	Рабочее давление (максимальное) - 22,5МПа		
Высоконапорный водовод т.ар. куст №511.1 - куст №511.2	Диаметр трубопровода - 168 мм	Протяженность трубопровода - 0,400 км	Транспортируемая среда - очищенная пластовая и сеноманская вода
	Рабочее давление (максимальное) - 22,5МПа		
Высоконапорный водовод т.ар. куст №78 - куст №516.1	Диаметр трубопровода - 168 мм	Протяженность трубопровода - 3,000 км	Транспортируемая среда - очищенная пластовая и сеноманская вода
	Рабочее давление (максимальное) - 22,5МПа		
Высоконапорный водовод т.ар. куст №516.1 - куст №516.2	Диаметр трубопровода - 168 мм	Протяженность трубопровода - 0,400 км	Транспортируемая среда - очищенная пластовая и сеноманская вода
	Рабочее давление (максимальное) - 22,5МПа		
Высоконапорный водовод т.ар. куст №47 - куст №518.1	Диаметр трубопровода - 168 мм	Протяженность трубопровода - 2,400 км	Транспортируемая среда - очищенная пластовая и сеноманская вода
	Рабочее давление (максимальное) - 22,5МПа		
Высоконапорный водовод т.ар. куст №518.1 - куст №518.2	Диаметр трубопровода - 168 мм	Протяженность трубопровода - 0,400 км	Транспортируемая среда - очищенная пластовая и сеноманская вода
	Рабочее давление (максимальное) - 22,5МПа		
Автомобильные дороги в том числе:	16,9117 км		
Автомобильная дорога к кусту №511	IV-в категории	Протяженность трассы - 0,8481 м	
Автомобильная дорога к кусту №512	IV-в категории	Протяженность трассы - 2,057 км	
Автомобильная дорога к кусту №513	IV-в категории	Протяженность трассы - 3,5488 км	

Автомобильная дорога к кусту №514	IV-в категории	Протяженность трассы - 2,5394 км
Автомобильная дорога к кусту №516	IV-в категории	Протяженность трассы - 2,9962 км
Автомобильная дорога к кусту №518	IV-в категории	Протяженность трассы - 3,0622 км
Автомобильная дорога к кусту №519	IV-в категории	Протяженность трассы - 1,860 км
ВЛ 35 кВ в том числе:	Протяженность - 6,81 км	
ВЛ 35 кВ на куст 514	Двухцепная от ВЛ 35 кВ на ПС 35/6 кВ в районе куста скважин 85	Протяженность трассы 3,23 км
ВЛ 35 кВ на куст 516	Двухцепная от ПС 110/35/6 кВ в районе куста 86	Протяженность трассы 3,58 км
ВЛ 6 кВ в том числе:	Протяженность: двухцепная - 17,56 км	одноцепная - 8,08 км
ВЛ 6 кВ на куст 511	Протяженность: двухцепная от ПС 35/6 кВ в районе куста скважин 48	Протяженность трассы 1,03 км
ВЛ 6 кВ на куст 512	Двухцепная от ПС 35/6 кВ в районе куста скважин 57	Протяженность трассы 4,13 км
ВЛ 6 кВ на куст 513	Двухцепная от проектируемой ПС 35/6 кВ в районе куста скважин 514	Протяженность трассы 2,88 км
ВЛ 6 кВ на куст 518	Двухцепная от проектируемой ПС 35/6 кВ в районе куста скважин 516	Протяженность трассы 4,56 км
ВЛ 6 кВ на куст 519	Двухцепная от ПС 35/6 кВ в районе куста скважин 57	Протяженность трассы 4,96 км
ВЛ 6 кВ на куст 511.1-511.2	Одноцепные от ВЛ 6 кВ на куст 511	Протяженность трассы 2x0,6 км
ВЛ 6 кВ на куст 512.1-512.2	Одноцепные от ВЛ 6 кВ на куст 512	Протяженность трассы 2x0,6 км
ВЛ 6 кВ на куст 513.1-513.2	Одноцепные от ВЛ 6 кВ на куст 513	Протяженность трассы 2x0,67 км
ВЛ 6 кВ на куст 514.1-514.2	Одноцепные от проектируемой ПС 35/6 кВ в районе куста скважин 514	Протяженность трассы 2x0,7 км
ВЛ 6 кВ на куст 516.1-516.2	Одноцепные от проектируемой ПС 35/6 кВ в районе куста скважин 516	Протяженность трассы 2x0,71 км
ВЛ 6 кВ на куст 518.1-518.2	Одноцепные от ВЛ 6 кВ на куст 518	Протяженность трассы 2x0,68 км

6

ВЛ 6 кВ на куст 519.1-519.2

ВОЛС по существующим и проектируемым ВЛ

Одноцепные от ВЛ 6 кВ на куст 519

Протяженность трассы 2x0,68 км

28,60 км

На правобережной части Приобского месторождения эксплуатируется герметизирующая система сбора и промышленной подготовки продукции скважин с дожимными насосными станциями (ДНС), оборудованными установками предварительного сброса воды (УПСВ).

Продукция с действующих кустов поступает по нефтегазоборным трубопроводам на дожимную насосную станцию ДНС-К-201, далее на ЦППН-8.

Для измерения дебита скважины все кустовые площадки и отдельные скважины оборудованы групповыми замерными установками (ГЗУ).

Функциональное назначение объекта - сбор продукции скважин и транспорт по нефтегазоборным сетям на прием ДНС с УПСВ, где происходит сепарация нефти, предварительный сброс воды и дальнейший транспорт на ЦППН-8.

1.2. Перечень субъектов Российской Федерации, перечень муниципальных районов, городских округов в составе субъектов Российской Федерации, перечень поселений, населенных пунктов, внутригородских территорий городов федерального значения, на территориях которых устанавливаются зоны планируемого размещения линейных объектов

Зона планируемого размещения проектируемого объекта расположена на: -землях лесного фонда (межлесная территория), находящихся в ведении Самаровского территориального отдела - лесничества (Ханты-Мансийское участковое лесничество, Нялинского урочища).

В административном отношении территория проектируемого объекта расположена в границах Приобского месторождения нефти Ханты-Мансийского района Ханты-Мансийского автономного округа - Югры.

Ближайшим к району работ административным центром является г. Ханты-Мансийск, расположенный в 90 км к юго-западу от района работ. Ближайший к объекту населенный пункт - с. Селиярово - расположен в 35 км к югу от района работ.

1.3. Перечень координат характерных точек границ зон планируемого размещения линейного объекта

Координаты характерных точек границ зоны планируемого размещения совпадают с устанавливаемыми красными линиями проектируемого объекта.

Координаты границ земельных участков, необходимых для размещения проектируемого объекта, в графических материалах определены в местной системе координат Ханты-Мансийского автономного округа Югры МСК-86.

7

Перечень координат характерных точек границ зоны планируемого размещения

Точка	X	Y
1	1028301.14	2722268.80
2	1028081.58	2722202.28
3	1027063.94	2722163.78
4	1026329.50	2721847.53
5	1026148.13	2721770.21
6	1026137.12	2721765.74
7	1026004.07	2721633.83
8	1025998.52	2721627.28
9	1025678.99	2720895.65
10	1025207.26	2720725.29
11	1024745.77	2721036.48
12	1025111.73	2721394.82
13	1025038.59	2721469.51
14	1025170.47	2721598.66
15	1025043.08	2721728.75
16	1024993.04	2721679.76
17	1024975.55	2721697.63
18	1024893.70	2721617.48
19	1024863.25	2721648.58
20	1024773.52	2721560.70
21	1024759.32	2721575.22
22	1024622.00	2721441.30
23	1024585.97	2721478.10
24	1024473.47	2721367.97
25	1024491.56	2721314.11
26	1024488.17	2721310.79
27	1024495.10	2721303.61
28	1024506.05	2721271.06
29	1024498.16	2721263.18
30	1024465.54	2721360.19
31	1024448.24	2721343.29
32	1024476.15	2721241.94
33	1024463.62	2721229.54
34	1024458.89	2721224.00
35	1024479.35	2721142.86
36	1024496.26	2721098.45
37	1024519.28	2721063.01
38	1024533.32	2721047.21
39	1024565.79	2721020.13
40	1025348.89	2720490.43
41	1025367.47	2720479.96
42	1025377.15	2720475.44

8

43	1025434.31	2720450.88
44	1025448.85	2720444.27
45	1025452.17	2720441.15
46	1025453.88	2720438.19
47	1025456.01	2720442.44
48	1025504.87	2720423.45
49	1026811.94	2719854.44
50	1026806.46	2719803.62
51	1026944.78	2719700.65
52	1026934.36	2719688.36
53	1027205.30	2719458.71
54	1027621.82	2719950.19
55	1027542.11	2720017.73
56	1027603.47	2720090.15
57	1027464.57	2720207.87
58	1027419.29	2720154.44
59	1027400.21	2720170.61
60	1027384.11	2720151.63
61	1027350.86	2720179.80
62	1027211.99	2720015.93
63	1027196.51	2720029.22
64	1027031.41	2719834.45
65	1027031.95	2719834.25
66	1026952.49	2719853.67
67	1026929.93	2719862.37
68	1026875.72	2719885.97
69	1027107.74	2722038.32
70	1027173.65	2722079.27
71	1028100.46	2722114.37
72	1028269.86	2722165.18
73	1028351.34	2722067.18
74	1028421.43	2722125.45
75	1028349.00	2722212.41
76	1027105.80	2722107.80
77	1027076.79	2722106.70
78	1026354.57	2721796.64
79	1026211.31	2721735.14
80	1026210.95	2721735.63
81	1026193.95	2721728.42
82	1026194.35	2721727.86
83	1026178.00	2721720.83
84	1026174.43	2721718.25
85	1026048.31	2721593.18
86	1025723.13	2720848.61
87	1025201.84	2720659.47

9

88	1025365.31	2720548.86
89	1025387.91	2720535.05
90	1025411.69	2720523.35
91	1026818.06	2719911.08
92	1027051.19	2722073.85
93	1030467.02	2717264.37
94	1030450.25	2717241.95
95	1030475.25	2717223.23
96	1030465.49	2717210.18
97	1030463.90	2717210.86
98	1030462.24	2717208.82
99	1030457.59	2717202.65
100	1030449.58	2717208.69
101	1030447.17	2717205.49
102	1030455.68	2717199.07
103	1030456.67	2717198.39
104	1030453.58	2717194.25
105	1030437.68	2717206.13
106	1030435.28	2717202.91
107	1030451.18	2717191.04
108	1030445	

10

133	1029855.40	2715123.77
134	1029682.61	2716699.91
135	1029965.32	2717594.28
136	1029869.54	2718274.61
137	1029951.92	2718398.63
138	1029920.83	2718468.93
139	1029902.39	2718442.55
140	1029885.46	2718480.86
141	1029882.10	2718476.09
142	1029899.05	2718437.76
143	1029880.63	2718411.37
144	1029883.71	2718404.42
145	1029806.93	2718288.83
146	1029903.98	2717599.40
147	1029621.56	2716705.95
148	1029797.56	2715100.55
149	1029811.35	2715082.55
150	1029755.33	2715035.97
151	1029762.26	2715027.63
152	1029623.57	2714927.09
153	1026061.98	2714439.56
154	1026027.59	2714389.00
155	1025332.15	2715042.34
156	1025308.44	2715067.47
157	1025287.94	2715095.27
158	1025270.93	2715125.35
159	1025257.68	2715157.25
160	1025248.36	2715190.51
161	1025243.12	2715224.66
162	1025242.03	2715259.19
163	1025251.57	2715420.95
164	1025197.31	2715424.14
165	1025187.35	2715255.47
166	1025189.69	2715196.11
167	1025204.97	2715123.58
168	1025234.21	2715072.89
169	1025283.92	2715013.02
170	1025996.76	2714343.59
171	1025983.49	2714324.09
172	1025956.29	2714032.90
173	1026023.76	2713981.43
174	1025998.54	2713708.44
175	1026939.92	2713621.50
176	1026972.59	2713975.09
177	1026454.91	2714022.96

11

178	1026456.91	2714043.29
179	1026257.90	2714061.71
180	1026259.94	2714081.80
181	1026214.64	2714102.63
182	1026215.36	2714127.11
183	1026212.79	2714153.81
184	1026206.91	2714179.97
185	1026197.80	2714205.20
186	1026185.61	2714229.08
187	1026170.52	2714251.27
188	1026152.78	2714271.38
189	1026071.94	2714347.44
190	1026096.60	2714383.71
191	1029740.03	2714882.45
192	1029839.70	2714934.49
193	1030277.28	2714408.06
194	1030299.91	2714426.86
195	1030393.46	2714309.19
196	1030410.43	2714334.47
197	1030425.38	2714369.85
198	1030432.24	2714406.77
199	1030431.91	2714442.20
200	1030424.43	2714478.44
201	1030409.69	2714512.42
202	1030406.97	2714515.87
203	1030417.30	2714524.46
204	1030377.53	2714572.37
205	1030394.02	2714585.98
206	1030413.54	2714562.28
207	1030435.24	2714529.30
208	1030449.16	2714497.40
209	1030458.50	2714459.80
210	1030460.74	2714421.66
211	1030456.78	2714384.94
212	1030446.08	2714348.34
213	1030428.92	2714313.95
214	1030410.94	2714289.79
215	1030421.91	2714290.58
216	1030606.25	2714438.81
217	1030107.05	2715048.77
218	1030140.41	2715084.28
219	1030181.60	2715160.16
220	1030613.72	2716321.66
221	1030626.44	2716365.47
222	1030632.62	2716410.69

12

223	1030665.53	2716951.38
224	1030657.88	2717029.16
225	1030629.54	2717105.43
226	1030590.55	2717162.63
227	1030540.71	2717209.27
228	1030492.03	2717245.68
229	1026041.66	2714301.43
230	1026020.48	2714074.72
231	1026036.80	2714082.17
232	1026064.99	2714079.56
233	1026158.99	2714128.22
234	1026143.42	2714185.64
235	1026121.70	2714221.48
236	1026099.20	2714247.39
237	1032156.83	2717075.57
238	1032187.62	2717082.15
239	1032261.71	2717097.99
240	1033721.90	2717490.83
241	1033726.75	2717545.74
242	1033960.09	2717608.46
243	1034064.13	2717656.70
244	1034065.41	2717662.67
245	1034078.21	2717801.70
246	1034122.85	2717848.44
247	1034088.73	2717848.80
248	1034082.61	2717849.36
249	1034085.17	2717877.26
250	1034090.99	2717876.72
251	1034120.87	2717876.39
252	1034150.29	2717880.82
253	1034155.56	2717882.51
254	1034219.45	2717949.36
255	1034092.90	2717961.15
256	1034096.26	2717997.72
257	1034189.43	2717989.24
258	1034197.07	2718071.93
259	1034147.42	2718076.49
260	1034172.62	2718348.02
261	1034152.22	2718349.92
262	1034165.06	2718490.04
263	1034079.62	2718498.85
264	1034112.75	2718680.18
265	1034016.06	2719220.17
266	1033058.12	2720558.92
267	1033005.89	2720617.40

13

268	1033329.98	2721075.40
269	1033345.13	2721257.11
270	1033342.40	2721257.02
271	1033193.75	2721362.18
272	1033147.22	2721296.44
273	1033126.80	2721310.88
274	1033012.55	2721149.42
275	1032994.97	2721161.78
276	1032985.96	2721152.88
277	1032969.18	2721129.15
278	1032936.42	2721152.61
279	1032751.53	2720891.54
280	1032748.91	2720893.39
281	1032686.75	2720803.14
282	1032718.77	2720780.99
283	1032714.90	2720775.76
284	1032665.42	2720735.02
285	1032608.15	2720706.19
286	1032545.95	2720690.71
287	1030647.38	2720465.63
288	1030045.41	2720530.61
289	1029872.05	2720500.78
290	1029904.04	2720231.03
291	1029988.51	2719738.34
292	1030024.65	2719744.50
293	1030021.80	2719761.19
294	1030020.18	2719760.91
295	1029939.17	2720233.73
296	1029925.01	2720351.75
297	1030081.77	2720367.59
298	1030044.26	2720355.11
299	1030009.81	2720324.46
300	1029992.55	2720287.61
301	1030026.18	2720293.37
302	1030032.73	2720307.37
303	1030058.57	2720330.35
304	1030092.74	2720341.72
305	1032563.65	2720634.75
306	1032635.71	2720652.20
307	1032702.32	2720686.61
308	1032758.87	2720735.79
309	1032767.18	2720747.47
310	1032877.23	2720671.35
311	1033011.19	2720521.35
312	1033959.37	2719196.27

14

313	1034051.75	2718680.31
314	1033918.09	2718575.92
315	1034030.55	2718564.28
316	1034019.77	2718505.23
317	1033915.35	2718516.60
318	1033906.05	2718410.69
319	1033741.46	2718392.70
320	1033670.12	2717586.68
321	1032243.41	2717203.28
322	1032182.58	2717189.73
323	1032126.75	2717451.15
324	1032045.92	2717540.98
325	1032032.94	2717601.40
326	1032019.11	2717611.72
327	1031988.63	2717634.51
328	1031972.52	2717612.13
329	1032004.11	2717589.39
330	1032009.36	2717564.84
331	1032016.10	2717533.34
332	1031955.47	2717576.36
333	1031948.61	2717578.90
334	1031927.78	2717549.96
335	1031941.73	2717539.88
336	1031951.87	2717554.37
337	1032067.49	2717472.34
338	1032099.31	2717437.25
339	1032153.53	2717183.42
340	1032134.67	2717179.32
341	1032140.52	2717151.92
342	1032159.44	2717155.84
343	1032163.22	2717138.31
344	1032144.29	2717134.25
345	1032755.25	2717867.51
346	1033731.85	2717603.27
347	1033919.79	2717653.77
348	1033963.48	2717674.13
349	1033990.93	2717701.50
350	1033841.82	2717715.30
351	1033855.01	2717858.24
352	1030090.19	2720467.72
353	1030066.39	2720467.64
354	1030045.19	2720460.77
355	1030025.46	2720449.06
356	1030009.97	2720432.48
357	1029999.24	2720412.54

15

358	1029994.12	2720390.23
359	1029994.35	2720388.45
360	1030391.08	2720435.23
361	1030046.30	2720502.35
362	1029909.93	2720478.88
363	1029921.71	2720379.58
364	1029966.11	2720385.41
365	1029966.11	2720393.39
366	1029972.79	2720422.48
367	1029987.01	2720448.95
368	1030007.72	2720471.10
369	1030033.56	2720486.45
370	1030061.92	2720495.63
371	1030091.64	2720495.74
372	1032043.41	2717537.57
373	1032045.23	2717534.51
374	1032048.49	2717532.18
375	1032050.66	2717535.24
376	1032377.98	2718740.99
377	1032318.29	2718734.64
378	1032366.50	2718279.18
379	1032339.85	2718281.56
380	1032197.30	2718453.60
381	1032062.74	2718520.91
382	1032082.19	2718561.75
383	1032093.22	2718556.50
384	1032102.50	2718575.90
385	1032071.90	2718590.69
386	1032033.89	2718510.81
387	1032184.27	2718437.65
388	1032329.76	2718262.39
389	1032687.29	2718229.19
390	1032700.57	2718206.79
391	1032690.47	2718144.27
392	1032671.60	2718148.53
393	1032594.14	2717801.92
394	1024477.28	2717604.55
395	1024554.73	2717951.20
396	1024046.39	2718064.75
397	1024050.88	2718084.80
398	1023810.23	2718138.60
399	1023815.78	2718165.40
400	1023817.47	2718175.10
401	1023819.29	2718188.90
402	1023828.24	2718285.79

16

403	1023806.57	2718287.78
404	1023806.49	2718286.78
405	1023800.26	2718287.36
406	1023801.82	2718315.34
407	1023800.93	2718317.04
408	1023801.92	2718332.36
409	1023786.47	2718333.79
410	1023785.93	2718327.8

<p style="text-align: center;">19</p> <p>1.5. Предельные параметры разрешенного строительства, реконструкции объектов капитального строительства, входящих в состав линейного объекта в границах зон его планируемого размещения</p> <p>Предельные (минимальные и (или) максимальные) размеры земельных участков и предельные параметры разрешенного строительства, реконструкции объектов капитального строительства не подлежат установлению.</p> <p>Учитывая основные технические характеристики проектируемого объекта, проектом планировки территории определены границы зоны его планируемого размещения.</p> <p>Общая зона планируемого размещения проектируемого объекта составляет 409,8545 га.</p> <p>Границы зоны планируемого размещения объекта установлена в соответствии с требованиями действующих норм отвода и учтена при разработке рабочего проекта.</p> <p>1.6 Информация о необходимости осуществления мероприятий по защите сохраняемых объектов капитального строительства, существующих и строящихся на момент подготовки проекта планировки территории, а также объектов капитального строительства, планируемых к строительству в соответствии с ранее утвержденной документацией по планировке территории, от возможного негативного воздействия в связи с размещением линейных объектов</p> <p>Безопасность в районах прохождения промышленных трубопроводов обеспечивается расположением их на соответствующих расстояниях от объектов инфраструктуры, что обеспечивает сохранность действующих трубопроводов при строительстве новых, безопасность при проведении работ и надежность трубопроводов в процессе эксплуатации.</p> <p>Вариантность выбора места размещения линейных объектов не рассматривалась т.к. проектируемый объект технологически привязан к объектам сложившейся инфраструктуры (продолжение разработки и обустройства Приобского месторождения, прохождение вдоль существующих коридоров коммуникаций).</p> <p>Осуществление мероприятий по сохранению объектов капитального строительства (существующих и строящихся на момент подготовки проекта планировки территории) и объектов капитального строительства, планируемых к строительству в соответствии с ранее утвержденной документацией при планировке территории, не предусмотрено.</p>	<p style="text-align: center;">20</p> <p>1.7. Информация о необходимости осуществления мероприятий по сохранению объектов культурного наследия и территории традиционного природопользования коренных малочисленных народов Севера, Сибири и Дальнего Востока от возможного негативного воздействия в связи с размещением линейного объекта</p> <p>Согласно Заклчению Службы государственной охраны объектов культурного наследия Ханты-Мансийского автономного округа-Югры № 19-2688 от 16.07.2019 г., на территории испрашиваемого земельного участка объектов культурного наследия, включенных в единый государственный реестр объектов культурного наследия (памятников истории и культуры) народов Российской Федерации, выявленных объектов культурного наследия либо объектов, обладающих признаками объекта культурного наследия, не имеется. Испрашиваемый земельный участок расположен вне зон охраны/защитных зон объектов культурного наследия.</p> <p>В соответствии с письмом Департамента недропользования и природных ресурсов Ханты-Мансийского автономного округа-Югры № 12-Исх-13815 от 21.06. 2019 г., проектируемый объект находится в границах территории традиционного природопользования коренных малочисленных народов Севера регионального значения в Ханты-Мансийском автономном округе с реестровым номером ХМ-22 (Ханты-Мансийский район).</p> <p>В соответствии с пунктом 1 статьи 12 Закона Ханты-Мансийского автономного округа-Югры от 28.12.2006 № 145-оз «О территориях традиционного природопользования коренных малочисленных народов Севера регионального значения в Ханты-Мансийском автономном округе – Югре», проведено согласование размещения проектируемого объекта с субъектом права традиционного природопользования.</p> <p>1.8. Информация о необходимости осуществления мероприятий по охране окружающей среды</p> <p>охраны окружающей среды</p> <p>Водоохранной зоной является территория, примыкающая к акватории реки, на которой устанавливается специальный режим хозяйственной и иных видов деятельности с целью предотвращения загрязнения, засорения, заиления и истощения водных объектов, а также сохранения среды обитания объектов животного и растительного мира.</p> <p>Соблюдение специального режима на территории водоохраных зон является составной частью комплекса природоохранных мер по улучшению гидрологического, гидрохимического, гидробиологического, санитарного и экологического состояния водных объектов и благоустройству их прибрежных территорий.</p> <p>В пределах водоохранной зоны устанавливается прибрежная полоса, на территории которой вводятся дополнительные ограничения природопользования.</p> <p>Согласно ст.65 Водного кодекса РФ, ширина водоохранной зоны реки Ай-Евьяха устанавливается в размере 100 м, ширина прибрежных защитных</p>	<p style="text-align: center;">21</p> <p>полос (ПЗП) – 50 м, у ручья б/н и озер б/н ширина водоохранной зоны и прибрежной защитной полосы близлежащих водных объектов. Исключение составляет двухцепная трасса ВЛ 6 кВ на опорах 110 кВ, идущая от проектируемого куста 514 на проектируемый куст 513, которая пересекает р. Ай-Евьяха.</p> <p>Проектируемые площадные сооружения расположены вне зон затопления.</p> <p>Для уменьшения воздействия на водотоки предусмотрены следующие мероприятия:</p> <ul style="list-style-type: none"> - выполнение строительно-монтажных работ с применением гусеничной техники должно осуществляться в зимний период для уменьшения воздействия строительной техники на растительный покров; в остальные сезоны года строительно-монтажные работы, движение транспорта и строительной техники должно осуществляться только по существующим автомобильным дорогам, зимникам и временным вдольтрассовым проездам; - все отходы защитных материалов, остатки горюче-смазочных материалов тщательно собираются в передвижное оборудование (мусоросборники, емкости для сбора отработанных горюче-смазочных материалов) и вывозятся в места, согласованные с соответствующими муниципальными органами и органами государственной власти Российской Федерации; - после завершения строительства выполняются рекультивационные работы. <p>Организационный сброс стоков или загрязняющих веществ на поверхность земли и в водотоки не производится. Попадание загрязняющих веществ в водные объекты в результате размыва и выноса ливневыми и тальными водами возможно лишь при неправильном хранении строительных материалов и аварийных утечек дизтоплива работающих механизмов в период строительства.</p> <p>На всех этапах работ осуществляется входной, операционный и приемочный контроль качества строительства, а также проводится своевременный профилактический осмотр, ремонт и диагностика оборудования, трубопроводов и арматуры.</p> <p>Ущерб окружающей среде может быть нанесен лишь в аварийных случаях, но для их предотвращения предусмотрены все возможные мероприятия в соответствии с требованиями законодательства Российской Федерации.</p> <p>Для уменьшения негативного воздействия на окружающую среду проектом планировки предусмотрено:</p> <ul style="list-style-type: none"> - сокращение площади отводимых земель, путем размещения объектов в общем коридоре коммуникаций; - размещение проектируемых объектов на малоплодородных землях вне участков распространения ценных в экологическом отношении лесов; - производство работ в зимний период;
<p style="text-align: center;">22</p> <ul style="list-style-type: none"> - организация мест сбора и временного хранения отходов; - утилизация промышленных и бытовых отходов; - рекультивация земель, нарушенных при строительстве проектируемых объектов; <p>Мероприятия по охране атмосферного воздуха включают:</p> <ul style="list-style-type: none"> - сокращение выбросов загрязняющих веществ от всех стационарных и передвижных источников. Содержание вредных веществ в воздухе рабочей зоны не должно превышать значений предельно допустимой концентрации; - временное накопление обтирочного материала, отходов изоляции и мусора от бытовых помещений в металлических контейнерах; - недопущение сжигания различных видов отходов вне специальных устройств, оборудованных системой газоочистки продуктов сжигания; - обеспечение постоянного учета контроля работы всех видов транспорта, хранения и отпуска горючесмазочных материалов (далее – ГСМ); - осуществление заправки и ремонта техники на специально оборудованных для этих целей площадках и базах. <p>Для уменьшения воздействия на растительный и животный мир прилегающей территории документацией по планировке территории предусмотрено:</p> <ul style="list-style-type: none"> - соблюдение норм землеотводов и минимизация расчищаемых при строительстве площадок; - соблюдение противопожарных норм; - предотвращение развития эрозионных процессов; - предотвращение локальных разливов ГСМ; - контроль за движением транспорта в период строительства; - сведение к минимуму загрязнения воздуха в процессе строительства и эксплуатации; - плановое проведение строительных работ при устойчивых отрицательных температурах и достаточном по мощности снежном покрове, позволяющее избежать нарушения травно-кустарничкового покрова; - движение транспорта только по зимникам и дорогам с временным грунтовым покрытием; - запрет на разведение костров и другие работы с открытым огнем за пределами специально отведенных мест; - мониторинг и контроль гидрологического режима и состава грунтовых вод; - техническая и биологическая рекультивация нарушенных земель; - организация мест временного складирования отходов; - удаление с территории строительства всех временных устройств, очистка от отходов производства и потребления, возникающих в процессе строительных работ и вывоз отходов на специализированные предприятия и полигоны. 	<p style="text-align: center;">23</p> <p>1.9. Информация о необходимости осуществления мероприятий по защите территорий от чрезвычайных ситуаций природного и техногенного характера, в том числе по обеспечению пожарной безопасности и гражданской обороны</p> <p>В целях обеспечения защиты, основных производственных фондов снижения возможных потерь и разрушений в чрезвычайных условиях проектом планировки предусматривается:</p> <ul style="list-style-type: none"> - внедрение технологических процессов и конструкций, обеспечивающих снижение образования аварийных ситуаций и защиту оборудования, аппаратуры и приборов в чрезвычайных условиях; - разработка и строгое соблюдение графиков и инструкций по безаварийной остановке производства в случае внезапного отключения или прекращения подачи электроэнергии; - планирование действий руководящего, командно-начальствующего состава, штаба, служб и формирований гражданской обороны по защите рабочих и служащих предприятий; - обучение персонала выполнению работ по ликвидации аварий; - обеспечение всех рабочих и служащих средствами индивидуальной защиты, их хранение и поддержание в готовности; - организация и поддержание в постоянной готовности системы оповещения рабочих и служащих об опасности, порядок доведения до них установленных сигналов оповещения; <p>Выделены следующие меры, направленные на предупреждение развития аварий и локализацию выбросов опасных веществ:</p> <ul style="list-style-type: none"> - в случае разлива нефтепродуктов данный участок посыпается песком и убирается; - принятие мер при возникновении пожара по ликвидации очага пожара или ограничению его распространения при помощи первичных средств пожаротушения; - разобщение реагирующих веществ на небольших площадках и в начале пожара при помощи покрытия горячей поверхности кошмой, брезентом или засыпка слоем нетерящих веществ (песок, земля); - тушение при помощи огнегасящих веществ – воды и механической пены передвижными средствами. <p>Для обеспечения взрывопожаробезопасности предусмотрены следующие решения:</p> <p>Категории взрывоопасных и пожароопасных зон в помещениях и наружных площадках, категории и группы взрывоопасных смесей приняты по СП 12.13130.2009 «Определение категорий помещений, зданий и наружных установок по взрывопожарной и пожарной опасности»;</p> <ul style="list-style-type: none"> - применение электрооборудования во взрывозащищенном исполнении на всех участках, согласно категориям по ПУЭ; - соблюдение требований, норм и правил по взрывопожаробезопасности; - применение молниезащиты сооружений, защита оборудования и трубопроводов от вторичных проявлений молнии; - наличие датчиков-извещателей; 	<p style="text-align: center;">24</p> <ul style="list-style-type: none"> - осуществление обогрева аппаратов и трубопроводов; - применение переносных исправных электросветильников во взрывозащищенном исполнении; - использование освещения во взрывобезопасном исполнении; - использование искробезопасного инструмента при выполнении ремонтных работ; - предупреждение использования открытого огня; - наличие первичных средств пожаротушения на площадке: песок, кошма, огнетушители, пожарный инвентарь (лопаты, носилки).

РОССИЙСКАЯ ФЕДЕРАЦИЯ
ХАНТЫ-МАНСИЙСКИЙ АУТОНОМНЫЙ ОКРУГ-ЮГРА
ТЮМЕНСКАЯ ОБЛАСТЬ
АДМИНИСТРАЦИЯ ХАНТЫ-МАНСИЙСКОГО РАЙОНА
ДЕПАРТАМЕНТ СТРОИТЕЛЬСТВА, АРХИТЕКТУРЫ И ЖКХ

П Р И К А З

от 02.08.2019
г. Ханты-Мансийск

№ 146-н

О подготовке документации по планировке территории для размещения объекта: «Газопоршневая электростанция (ГПЭС) «КНС-6» Левый берег. Обустройство Южной части Приобского месторождения»

В соответствии со статьей 45 Градостроительного кодекса Российской Федерации, статьей 15 Федерального закона от 06.10.2003 №131-ФЗ «Об общих принципах организации местного самоуправления в Российской Федерации», руководствуясь Уставом Ханты-Мансийского района, пунктом 16 Положения о департаменте строительства, архитектуры и ЖКХ (в редакции Решения Думы от 31.01.2018 №241), учитывая обращение общества с ограниченной ответственностью «Югранефтегазпроект» от 18.07.2019 №2702-22 (№03-Вх-1831/2019 от 30.07.2019) о принятии решения по подготовке документации по планировке территории:

1. Обществу с ограниченной ответственностью «Югранефтегазпроект» организовать за счет собственных средств подготовку документации по планировке территории для размещения объекта: «Газопоршневая электростанция (ГПЭС) «КНС-6» Левый берег. Обустройство Южной части Приобского месторождения», расположенного по адресу: Тюменская область, Ханты-Мансийский автономный округ - Югра, Ханты-Мансийский район, межселенная территория, Приобское (южн.).

2. Департаменту строительства, архитектуры и жилищно-коммунального хозяйства администрации Ханты-Мансийского района (далее - Департамент):

2.1. Обеспечить проверку (согласование) документации по планировке территории в соответствии с заданием на проектирование, требованиями пункта 10 статьи 45 Градостроительного кодекса Российской Федерации.

2.2. Обеспечить утверждение представленной документации в соответствии с пунктом 12.1 статьи 45 Градостроительного кодекса Российской Федерации.

3. Определить, что заинтересованные физические и юридические лица вправе представлять свои предложения о порядке, сроках подготовки и содержании документации по планировке территории в течение двух недель с даты опубликования настоящего приказа в Департамент, расположенный по адресу: 628002, г. Ханты-Мансийск, ул. Гагарина, д. 142, а также по телефону: 8 (3467) 32-24-70.

4. Опубликовать настоящий приказ в газете «Наш район» и разместить на официальном сайте администрации Ханты-Мансийского района.

5. Контроль за выполнением приказа оставляю за собой.

Заместитель главы Ханты-Мансийского района, директор департамента строительства, архитектуры и ЖКХ

П.Л. Гуменный

РОССИЙСКАЯ ФЕДЕРАЦИЯ
ХАНТЫ-МАНСИЙСКИЙ АУТОНОМНЫЙ ОКРУГ-ЮГРА
ТЮМЕНСКАЯ ОБЛАСТЬ
АДМИНИСТРАЦИЯ ХАНТЫ-МАНСИЙСКОГО РАЙОНА
ДЕПАРТАМЕНТ СТРОИТЕЛЬСТВА, АРХИТЕКТУРЫ И ЖКХ

П Р И К А З

от 05.08.2019
г. Ханты-Мансийск

№147-н

Об утверждении документации по планировке территории для размещения объекта: «Куст скважин №121. Обустройство объектов эксплуатации Южной части Приобского месторождения»

В соответствии со статьей 45 Градостроительного кодекса Российской Федерации, Федеральным законом от 06.10.2003 №131-ФЗ «Об общих принципах организации местного самоуправления в Российской Федерации», руководствуясь Уставом Ханты - Мансийского района, пунктом 16 Положения о департаменте строительства, архитектуры и ЖКХ (в редакции Решения Думы от 31.01.2018 №241), учитывая обращение общества с ограниченной ответственностью «Югранефтегазпроект» от 26.07.2019 №2857-22 (№03-Вх-1815/2019 от 29.07.2019) об утверждении документации по планировке территории приказываю:

1. Утвердить проект планировки территории для размещения объекта: «Куст скважин №121. Обустройство объектов эксплуатации Южной части Приобского месторождения» согласно Приложению к настоящему приказу.










2. Департаменту строительства, архитектуры и ЖКХ разместить проект в информационной системе обеспечения градостроительной деятельности.

3. Опубликовать настоящий приказ в газете «Наш район» и разместить на официальном сайте администрации Ханты-Мансийского района.

4. Контроль за выполнением приказа оставляю за собой.

Заместитель главы Ханты-Мансийского района, директор департамента строительства, архитектуры и ЖКХ

П.Л. Гуменный

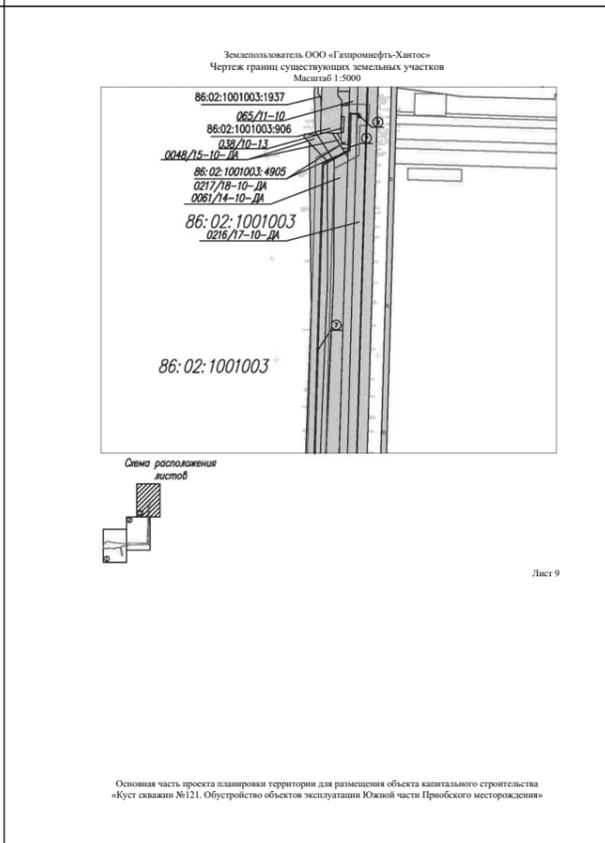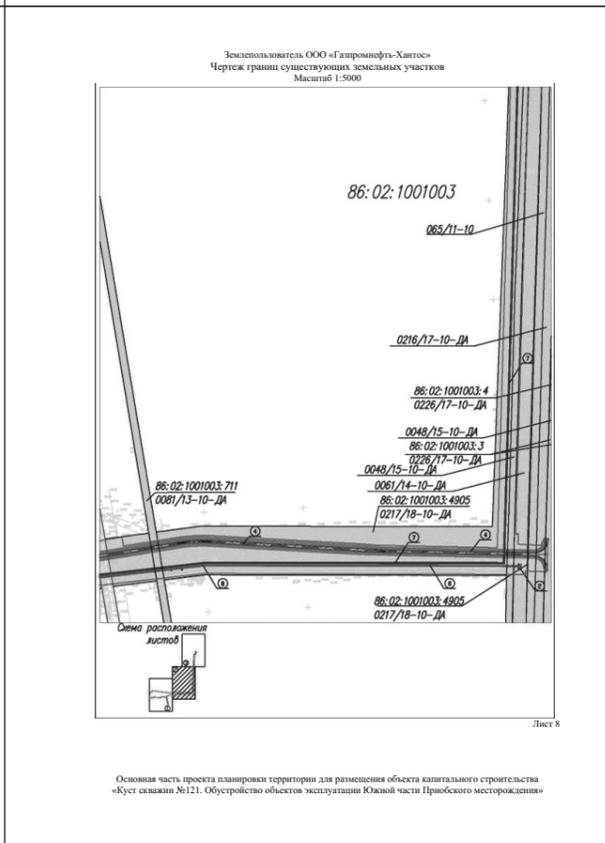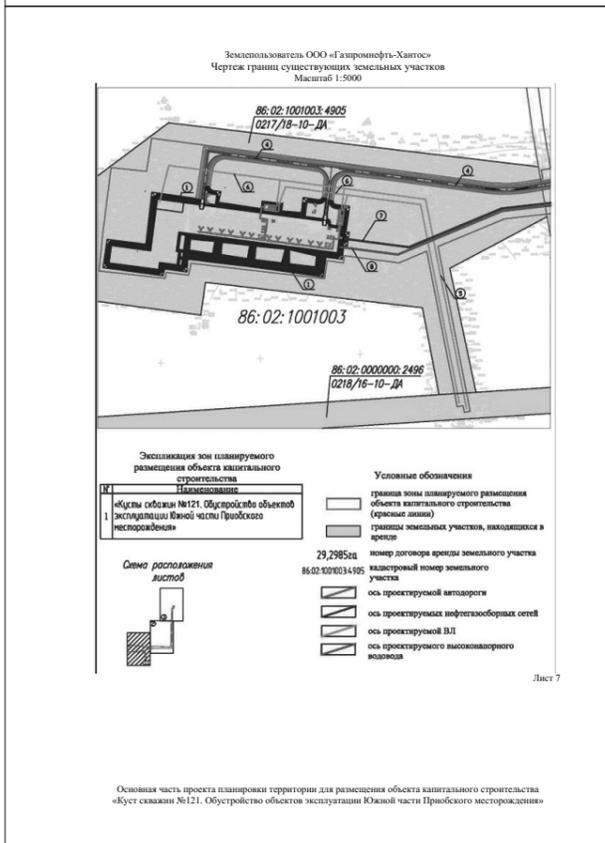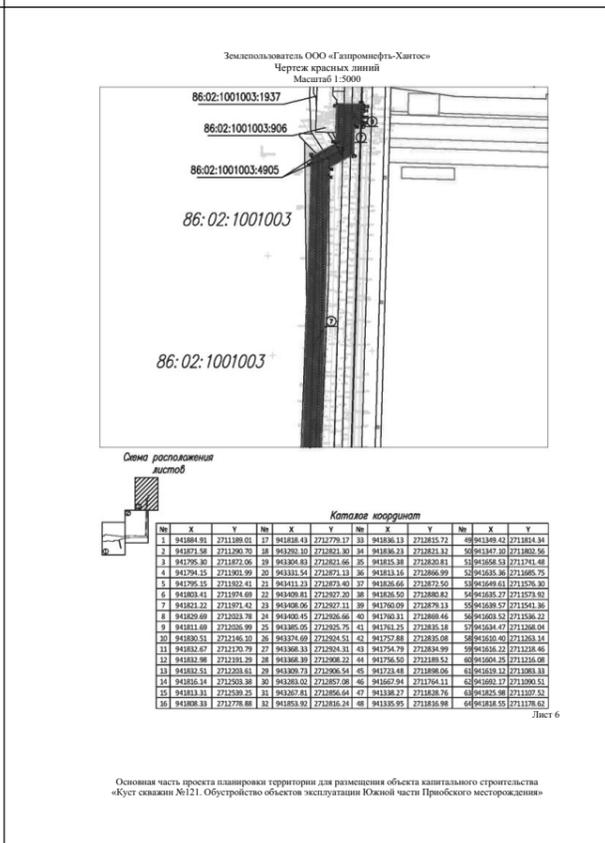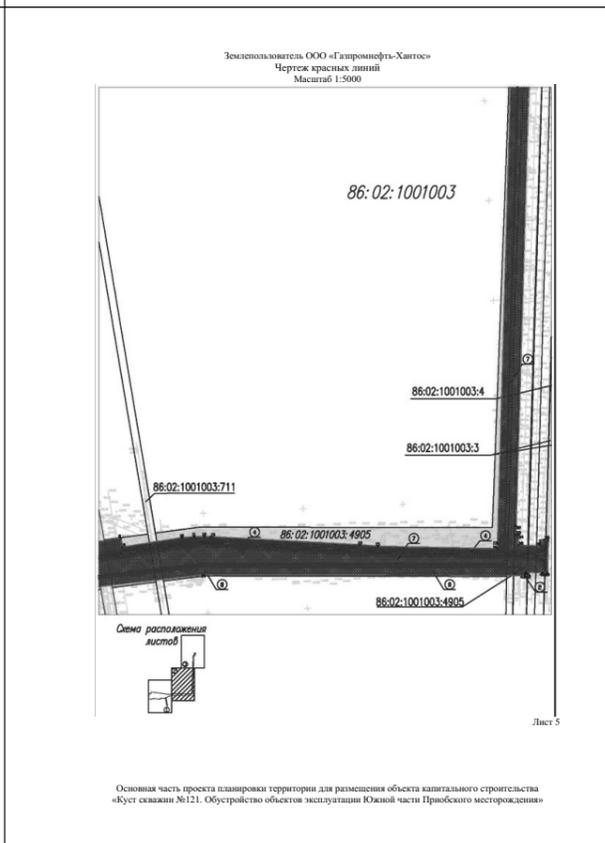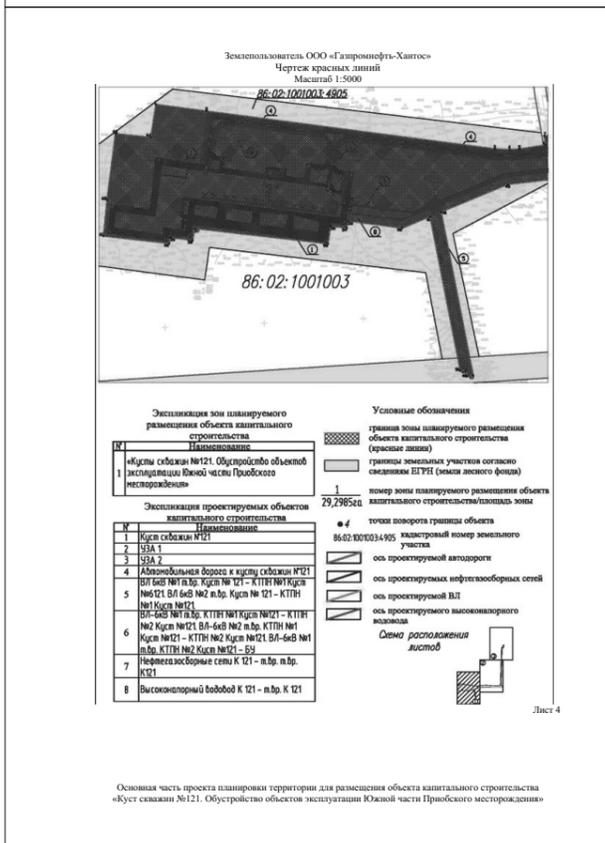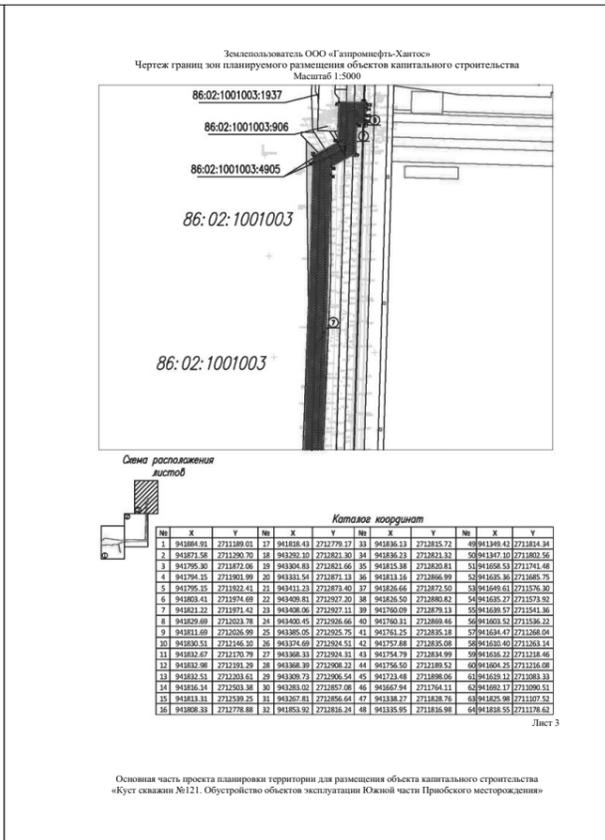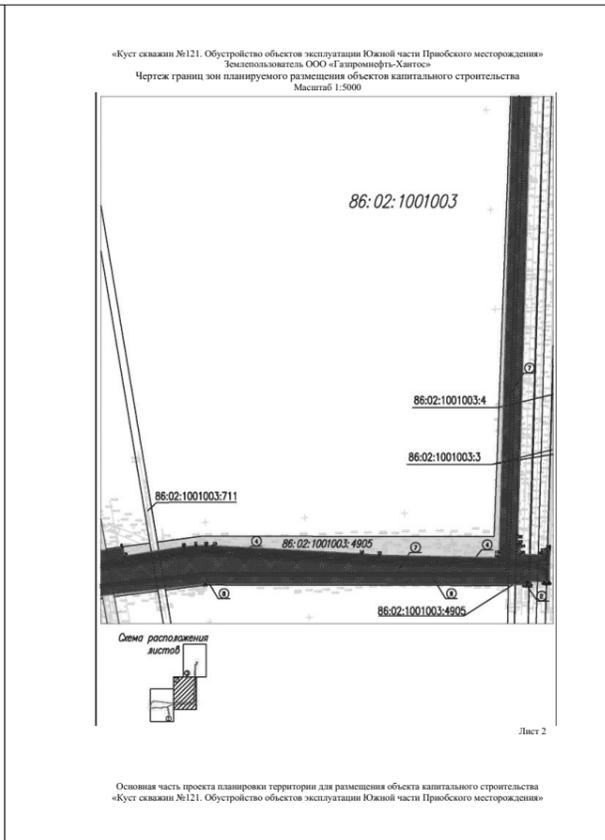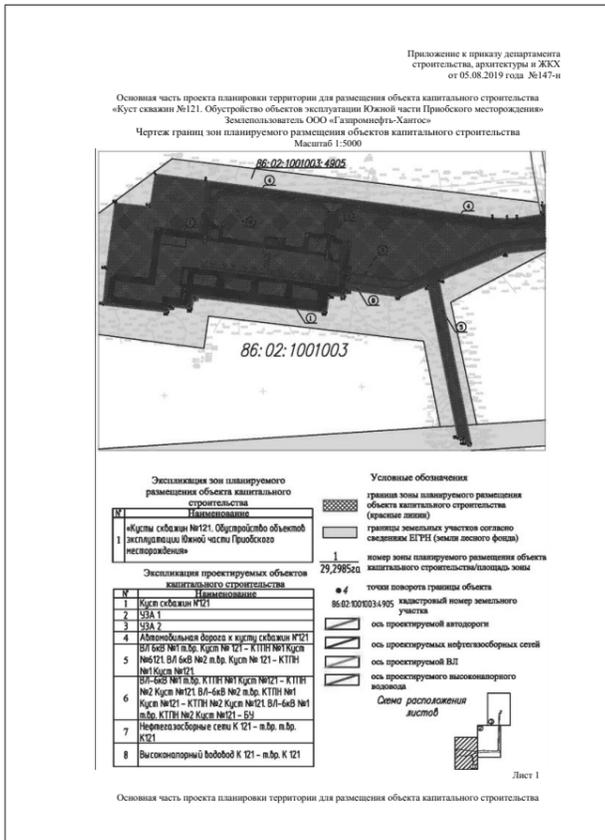

Землепользователь ООО «Газпромнефть-Хантос»
Чертеж границ существующих земельных участков

Проект	Примечание	Условие предоставления	Номер договора аренды	Дата договора аренды	Площадь, га	Кадастровый номер в Едином государственном реестре недвижимости	Многие лицевые в БТИ
1	2	3	4	5	6	7	8
«Исполнение №121. Обустройство объектов эксплуатации Южной части Приобского месторождения»	И ранее отведенная земля	Эксплуатация	0717/18-10-ДА-18-302	09.08.2018	26,1455	-	Да
«Исполнение №121. Обустройство объектов эксплуатации Южной части Приобского месторождения»	И ранее отведенная земля	Эксплуатация	0049/15-10-ДА-15-356	26.05.2015	1,7512	-	Нет
«Исполнение №121. Обустройство объектов эксплуатации Южной части Приобского месторождения»	И ранее отведенная земля	Эксплуатация	0218/16-10-ДА-16-889	10.10.2016	0,0768	-	Да
«Исполнение №121. Обустройство объектов эксплуатации Южной части Приобского месторождения»	И ранее отведенная земля	Эксплуатация	0081/13-10-ДА-13-472	05.06.2013	0,1148	-	Да
«Исполнение №121. Обустройство объектов эксплуатации Южной части Приобского месторождения»	И ранее отведенная земля	Эксплуатация	0061/14-10-ДА-14-472	11.04.2014	0,4105	-	Нет
«Исполнение №121. Обустройство объектов эксплуатации Южной части Приобского месторождения»	И ранее отведенная земля	Эксплуатация	065/11-10-13-88	21.06.2011	0,2586	-	Нет
«Исполнение №121. Обустройство объектов эксплуатации Южной части Приобского месторождения»	И ранее отведенная земля	Эксплуатация	0216/17-10-ДА-17-915	22.11.2017	0,2189	-	Нет
«Исполнение №121. Обустройство объектов эксплуатации Южной части Приобского месторождения»	И ранее отведенная земля	Эксплуатация	0220/17-10-ДА-17-3009	26.11.2017	0,0429	-	Нет
«Исполнение №121. Обустройство объектов эксплуатации Южной части Приобского месторождения»	И ранее отведенная земля	Эксплуатация	088/10-13-10-62	30.10.2010	0,0141	-	Нет

Лист 10

Положение о размещении линейного объекта «Куст скважин №121. Обустройство объектов эксплуатации Южной части Приобского месторождения»

месторождения»

1.1. Наименование, основные характеристики (категория, протяженность, проектная мощность, пропускная способность, грузонапряженность, интенсивность движения) и назначение планируемых для размещения линейных объектов

Проект по объекту «Куст скважин №121. Обустройство объектов эксплуатации Южной части Приобского месторождения» разработан на основании:

- задания на проектирование «Куст скважин №121. Обустройство объектов эксплуатации Южной части Приобского месторождения», утвержденного генеральным директором ООО «Газпромнефть-Хантос» - М.А. Черевко 01.07.2018 г.;
- приказа Администрации Ханты-Мансийского района Тюменской области ХМАО-Югра РФ №17-н от 07.02.2019г. «О подготовке документации по планировке территории для размещения объекта: «Куст скважин №121. Обустройство объектов эксплуатации Южной части Приобского месторождения», утвержденного заместителем главы Ханты-Мансийского района, директора департамента строительства, архитектуры и ЖКХ П.Л. Гуменный.

Планировочные решения генерального плана площадки строительства приняты в соответствии с технологической схемой производства, с учетом санитарно-гигиенических, противопожарных требований, нормативных разрывов, размещения инженерных коммуникаций, размещения площадки строительства вне водоохранных зон водоемов, с учетом господствующих ветров.

Проектом «Кусты скважин №121. Обустройство объектов эксплуатации Южной части Приобского месторождения» предусматривается строительство следующих линейных объектов:

а) площадные:

- куст скважин №121;
- УЗА 1;
- УЗА 2.

б) линейные:

- Автомобильная дорога к кусту скважин № 121;
- Нефтегазосборные сети К 121 – т.вр. К121;
- Высоконапорный водовод К 121 – т.вр. К 121;
- ВЛ 6кВ №1 т.вр. Куст №121 – КТПН №1 Куст №121;
- ВЛ 6кВ №2 т.вр. Куст №121 – КТПН №1 Куст №121;
- ВЛ 6кВ №1 т.вр. КТПН №1 Куст № 121 – КТПН №2 Куст № 121;
- ВЛ 6кВ №2 т.вр. КТПН №1 Куст № 121 – КТПН №2 Куст № 121;
- ВЛ 6кВ №1 т.вр. КТПН №2 Куст № 121 – БУ.

Таблица 1

Категория участков проектируемых трубопроводов

Наименование участка	Категория участка
Пересечение с коммуникациями в пределах 20 м по обе стороны пересекаемой коммуникации	С
Узлы линейной запорной арматуры и участки трубопроводов по 250 м в каждую сторону от границы монтажного узла	С
Переходы через автомобильные дороги общего пользования и подъездные дороги к промышленным предприятиям IV, V категории включая участки по обе стороны дороги длиной 25 м каждый	С
Пересечение с ВЛ и участки протяженностью 1000 м в каждую сторону от пересечения	С
Переходы через болота II, III типа	С

В связи с большой протяженностью категорированных участков по трассе нефтегазосборных сетей, общая категория трубопровода принята «С» категория.

Категория участков, превышающих категорию С по трассе высоконапорного водовода отсутствует.

Согласно СП 37.13330.2012 проектируемые подъездные автодороги относятся:

- в зависимости от характера деятельности предприятия – к автомобильным дорогам заводов, фабрик и т.п.;
- по месту их расположения на предприятии – к межплощадочным;
- по назначению – к основным;
- по срокам использования – к постоянным;
- по объему перевозок – к дорогам с невыраженным грузооборотом.

Согласно заданию, на разработку проектной документации, требованиям СП 37.13330.2012 технические нормативы проектируемых подъездных автодорог приняты как для автодорог IV-в технической категории (таблица 2).

Технические нормативы для дорог IV-в технической категории, СП 37.13330.2012 «Промышленный транспорт»

Наименование показателя	Измеритель	Показатель
Категория дороги		IV-в
Ширина расчетного автомобиля	м	2,5
Расчетная скорость	км/час	30
Ширина земляного полотна	м	6,5
Ширина земляного полотна на участках устройства барьерного ограждения	м	9,5
Ширина проезжей части	м	4,5
Ширина обочины	м	1,0
Ширина обочины на участках устройства барьерного ограждения	м	2,5
Число полос движения		1
Наименьшие радиусы кривых в плане, м		50
Обеспечение видимости:		

Наименование показателя	Измеритель	Показатель
поверхности дороги	м	50
встречного автомобиля	м	100
Наименьшие радиусы кривых в продольном профиле, м:		
выпуклых	м	1000
вогнутых	м	800
Наибольший продольный уклон:	%	40

Электрооснащение кустовой площадки №121 предусматривается строительством двух одноцепных ВЛ 6кВ отпайками от существующих ВЛ 6кВ Ф-8-06, Ф-8-19.

Проектируемыми источниками питания и распределительными устройствами на кусте скважин №121 являются:

- две КТПН классом напряжения 6/0,4 кВ кВ для электрооснащения фонда нефтяных скважин, с масляными силовыми трансформаторами мощностью 1000 кВА типа ТМГ серии 12, в блочном исполнении полной заводской готовности и комплектации.
- Для электрооснащения электропринимающих устройств кустовой площадки №121 предусмотрена установка двух комплектов двухтрансформаторных подстанций наружной установки 2КТПН-6/0,4 кВ №1 и 2КТПН-6/0,4 кВ №2.
- Электродвигатели погружных насосов ЭЦН подключены к низковольтному комплектному устройству РУНН-0,4 кВ трансформаторной подстанции, через станции управления и повышающие трансформаторы, установленные на площадке ТМНН и СУ.
- Для подключения электроприемников мобильных установок для планового и капитального ремонта скважин, за пределами взрывоопасной зоны, предусмотрена установка комплектов устройств ввода – ящиков ПРС со встроенными автоматическими выключателями, устройствами защитного отключения (УЗО), реагирующими на дифференциальный ток 30 мА, и штепсельными розетками.
- Для подключения электродвигателей погружных насосов ЭЦН в районе скважин за пределами взрывоопасных зон установлены коробки переходного типа КПК. Кабель от переходной коробки КПК до ЭЦН поставляется комплектом с погружной насосной установкой.
- В качестве дополнительного независимого источника электрооснащения: осветительного оборудования систем аварийного освещения, систем связи, систем пожарной сигнализации, оборудования КИПиА и автоматизации технологических процессов используются ИБП, поставляемая комплектом с потребителями.
- Электрооснащение приборов пожарной сигнализации, осуществляется от отдельной панели противопожарных устройств (ППУ), окрашенной в красный цвет в соответствии с СП 6.13130.2013.
- Для обеспечения I категории надежности энергопотребителей куста скважин №121 проектной документацией предусматривается:

1.2. Характеристики планируемого развития территории, плотности застройки, включая данные о предельно допустимых и максимальных параметрах застройки территории, технико-экономические показатели развития систем социально-культурного и коммунально-бытового, транспортного обслуживания и инженерно-технического обслуживания территории

Реконструируемые объекты размещены на землях лесного фонда территориального отдела Самаровское лесничество. Системы социально-культурного и коммунально-бытового, транспортного обслуживания не разрабатываются.

1.3. Перечень субъектов Российской Федерации и муниципальных районов, на территориях которых устанавливается зона планируемого размещения объектов капитального строительства

Зона планируемого размещения объекта капитального строительства находится на территории Южной части Приобского месторождения в Ханты-Мансийском районе, ХМАО-Югра, Тюменской области.

В географическом отношении ближайшим населенным пунктом к проектируемому Кусту скважин № 121 является г. Ханты-Мансийск, расположенный на расстоянии 52 км от района производства работ.

1.4. Перечень координат характерных точек границ зон планируемого размещения объектов капитального строительства

Координаты характерных точек границ зоны планируемого размещения совпадают с устанавливаемыми красными линиями объекта капитального строительства.

Каталог координат характерных точек границ зоны планируемого размещения объектов капитального строительства

№	X	Y	№	X	Y
1	941884.91	2711189.01	33	941836.13	2712815.72
2	941871.58	2711290.70	34	941836.23	2712821.32
3	941795.30	2711872.06	35	941815.38	2712820.81
4	941794.15	2711901.99	36	941813.16	2712866.99
5	941795.15	2711922.41	37	941826.66	2712872.50
6	941803.41	2711974.69	38	941826.50	2712880.82

7	941821.22	2711971.42	39	941760.09	2712879.13
8	941829.69	2712023.78	40	941760.31	2712869.46
9	941811.69	2712026.99	41	941761.25	2712835.18
10	941830.51	2712146.10	42	941757.88	2712835.08
11	941832.67	2712170.79	43	941754.79	2712834.99
12	941832.98	2712191.29	44	941756.50	2712839.52
13	941832.51	2712203.61	45	941723.48	2711898.06
14	941816.14	2712503.38	46	941667.94	2711764.11
15	941813.31	2712539.25	47	941338.27	2711828.76
16	941808.33	2712778.88	48	941335.95	2711816.98
17	941818.43	2712779.17	49	941349.42	2711814.34
18	943292.10	2712821.30	50	941347.10	2711802.56
19	943304.83	2712821.66	51	941658.53	2711741.48
20	943331.54	2712871.13	52	941635.36	2711685.75
21	943411.23	2712873.40	53	941649.61	2711576.30
22	943409.81	2712927.20	54	941635.27	2711573.92
23	943408.06	2712927.11	55	941639.57	2711541.36
24	943400.45	2712926.66	56	941603.52	2711536.22
25	943385.05	2712925.75	57	941634.47	2711268.04
26	943374.69	2712924.51	58	941610.40	2711263.14
27	943368.33	2712924.31	59	941616.22	2711218.46
28	943368.39	2712908.22	60	941604.25	2711216.08
29	943309.73	2712906.54	61	941619.12	2711083.33
30	943283.02	2712857.08	62	941692.17	2711090.51
31	943267.81	2712856.64	63	941825.98	2711107.52
32	941853.92	2712816.24	64	941818.55	2711178.62

Координаты границы земельных участков, необходимых для размещения объекта капитального строительства в графических материалах определены в местной системе координат Ханты-Мансийского автономного округа – Югры МСК-86.

1.5. Перечень координат характерных точек границ зон планируемого размещения объектов капитального строительства, подлежащих переносу (перестройке) из зон планируемого размещения объектов капитального строительства

Проектом планировки территории не предусматривается перенос (перестройка) проектируемых объектов из зон планируемого размещения объектов капитального строительства.

1.6. Предельные параметры разрешенного строительства, реконструкции объектов капитального строительства, входящих в состав линейных объектов в границах зон их планируемого размещения

Предельные размеры разрешенного строительства, реконструкции объектов капитального строительства не подлежат установлению.

Учитывая основные технические характеристики объекта капитального строительства «Куст скважин №121. Обустройство объектов эксплуатации Южной части Приобского месторождения» проектом планировки территории определены границы зоны его планируемого размещения в соответствии с требованиями действующих норм отвода земель.

Общая площадь зоны планируемого размещения объекта капитального строительства «Куст скважин №121. Обустройство объектов эксплуатации Южной части Приобского месторождения» составляет – 29,2985 га.

1.7. Информация о необходимости осуществления мероприятий по защите сохраняемых объектов капитального строительства (здание, строение, сооружение, объекты, строительство которых не завершено), существующих и строящихся на момент подготовки проекта планировки территории, а также объектов капитального строительства, планируемых к строительству в соответствии с ранее утвержденной документацией по планировке территории, от возможного негативного воздействия в связи с размещением линейных объектов

Объекты капитального строительства (здания, строения, сооружения, объекты, строительство которых не завершено), существующие и строящиеся на момент подготовки проекта планировки территории, а также объектов капитального строительства, планируемых к строительству в соответствии с ранее утвержденной документацией по планировке территории, в зоне планируемого размещения линейного объекта отсутствуют. В целях сохранности проектируемого линейного объекта устанавливается охранная зона вдоль трассе в виде участка земли, ограниченного условными линиями, находящимися в 50 м от оси трубопровода (в соответствии с РД 39-132-94 (п. 7.4.1)), в 10 м от оси ВЛ в каждой стороне.

1.8. Информация о необходимости осуществления мероприятий по сохранению объектов культурного наследия от возможного негативного воздействия в связи с размещением объекта капитального строительства

В соответствии с заключением Центра охраны культурного наследия ХМАО, в ходе проведения полевых изысканий объекты культурного наследия, выявленные объекты культурного наследия и объекты, обладающие признаками объекта культурного наследия, не выявлены.

В соответствии с Федеральным законом от 25.06.2002 №73-ФЗ «Об объектах культурного наследия (памятниках истории и культуры) народов Российской Федерации», в случае обнаружения объекта, обладающего признаками объекта культурного наследия земляные, строительные, мелноративные хозяйственные и иные работы должны быть приостановлены. Исполнитель работ обязан проинформировать орган исполнительной власти субъекта Российской Федерации, уполномоченный в области охраны объектов культурного наследия, об обнаруженном объекте. Объекты изысканий находятся в перспективной зоне в отношении потенциального местонахождения объектов ИКН.

1.9. Информация о необходимости осуществления мероприятий по охране окружающей среды

В связи с тем, что на границе и за пределами СЗЗ, на проектируемой площадке (куст скв. № 121), превышений предельно допустимых концентраций загрязняющих веществ и предельно допустимых уровней физического воздействия на атмосферный воздух не наблюдается, дополнительные

мероприятия по защите населения от воздействия выбросов загрязняющих веществ и физического воздействия, не предусматриваются.

В санитарно-защитной зоне проектируемой площадки дачные или садово-огородные участки с нормативным уровнем загрязнения атмосферы 0,8 ПДК и иные объекты, запрещенные к размещению согласно СанПиН 2.2.1./2.1.1.200-03 «Санитарно-защитные зоны и санитарная классификация предприятий, сооружений и иных объектов. Новая редакция» отсутствуют.

Рекомендуемый к установлению размер санитарно-защитной зоны полностью обеспечивает уровень воздействия загрязнения на атмосферный воздух (химического и физического (по шуму), который не превышает значений установленных гигиеническими нормативами.

1.10. Информация о необходимости осуществления мероприятий по защите территории от чрезвычайных ситуаций природного и техногенного характера, в том числе по обеспечению пожарной безопасности и гражданской обороны

1.10.1 Мероприятия по защите территории от чрезвычайных ситуаций природного и техногенного характера

Согласно Федеральному закону от 21.07.97 г. № 116-ФЗ «О промышленной безопасности опасных производственных объектов» (приложение 1), проектируемый объект относится к категории опасных производственных объектов, так как в системе обрабатываются и транспортируются горючие вещества (природный газ, нефть), способные возгораться от источников зажигания и самостоятельно гореть после его удаления. Следовательно, проектируемые объекты являются взрывопожароопасными объектами.

Продукцией обрабатываемой добываемой скважины является нефтегазодобывная смесь.

Метан в неограниченном пространстве взрывается крайне редко, поскольку он не образует стабильных облаков вблизи поверхности земли (легкий газ). Его детонация возможна в ограниченных объемах и в результате воспламенения, а также при инициировании взрывом взрывающего вещества.

Пластовая вода, обращающаяся на проектируемом высоконапорном водоводе, не является пожаровзрывоопасной.

Согласно заданию на разработку спецраздела «ПМ ГОЧС» вблизи проектируемого объекта потенциально опасные объекты отсутствуют. Близлежащими потенциально опасными объектами, аварии на которых могут привести к возникновению чрезвычайной ситуации техногенного характера на проектируемых объектах (нефтегазосборных трубопроводах и высоконапорных водоводах).

Рядом расположенными ОПО являются проектируемые нефтегазосборные трубопроводы.

1.10.2 Мероприятия по обеспечению гражданской обороны

Согласно заданию, на разработку раздела «ПМ ГОЧС», на территории проектируемого объекта защитные сооружения гражданской обороны отсутствуют. Рядом с проектируемыми объектами предприятий, на территории

которых имеется ЗС ГО, нет. На объектах отсутствует постоянно обслуживающий персонал.

Объекты не отнесены к категории по гражданской обороне и организация ООО «Газпромнефть - Хантос» не относится к числу продолжающих свою деятельность в период мобилизации и военного времени, следовательно, согласно СП 165.13258002.2014 укрытие рабочего персонала в защитных сооружениях не предусматривается.

В случае возникновения аварийных ситуаций на проектируемых объектах обслуживающий персонал эвакуируется и размещается на опорной базе промысла (ОБП) Приобского месторождения.

1.10.3 Мероприятия по обеспечению противопожарной безопасности

Для обеспечения пожарной безопасности на объекте, необходимо:

- ознакомить всех работающих с основными требованиями пожарной безопасности и мерами личной предосторожности, которые необходимо соблюдать при возникновении пожара, а также с планом эвакуации людей;
- установить перед въездом на территорию объекта схему организации движения автотранспортной техники с указанием основных сооружений, противопожарных преград;
- обозначить категорию по взрывопожарной и пожарной опасности на всех открытых технологических установках и сооружениях, а также классы взрывоопасных и пожароопасных зон в соответствии с проектной документацией;
- вокруг объекта, периодически должна скашиваться трава в зоне радиусом не менее 5 м. Запрещается складирование (хранение) горючих материалов в указанной зоне;
- поддерживать на территории установленный противопожарный режим (запрет курения на территории, оборудовать рабочие места инструкциями, плакатами и знаками пожарной безопасности, обеспечивать четкий порядок проведения ремонтных и огневых работ);
- запрещается на территории объекта разведение костров, выжигание травы, нефти;
- устранять неисправности в электросетях и электроаппаратуре, которые могут вызвать искрение, короткое замыкание, следует при отключенной электроэнергии;
- не допускать замусоренность производственной территории и оборудования;
- промасленный, либо пропитанный нефтью отбросный материал должен собираться в специальные металлические контейнеры, исключаящие искрообразование, с плотно закрывающимися крышками и укладываться в специально отведенное место, с последующей утилизацией;
- проливы ЛВЖ засыпать песком, замусоренный песок собирать в герметичный контейнер;
- следить за герметичностью оборудования, фланцевых соединений, в случае обнаружения утечек принимать меры по их устранению;

<p>– отогревать замерзшую аппаратуру, арматуру, трубопроводы разрешается только паром или горячей водой. Использование для этих целей паяльных ламп и других способов с применением открытого огня запрещается;</p> <p>– выполнять молниезащиту и заземление объектов;</p> <p>– запрещается на взрывоопасных объектах ремонт с применением огня и высоких температур, в том числе для ремонта приборов КИПиА. Запрещается работа оборудования, аппаратуры и трубопроводов при неисправных приборах КИПиА или при их отсутствии;</p> <p>– в рабочих зонах, где возможно выделение взрывоопасных паров и газов, должен быть организован постоянный автоматический контроль воздушной среды;</p> <p>– материалы, применяемые для теплоизоляции оборудования, должны быть негорючими;</p> <p>– ремонтно-восстановительное подразделение должно оснащаться транспортными средствами, оборудованными искрогасителями, инструментом искробезопасного исполнения, необходимыми средствами пожаротушения, аптечкой, запасом чистой (питьевой) воды, герметичными контейнерами из негорючих материалов для транспортировки, промасленной ветоши и замасленного песка к местам утилизации. Если во время ремонта будет обнаружено присутствие горючего продукта, работы, связанные с применением открытого огня, должны быть немедленно прекращены, люди удалены на безопасное расстояние. Ремонт возобновлять только после проверки, если она выявит отсутствие опасной концентрации продукта;</p> <p>– обслуживающий персонал должен быть обучен правилам работы со специальными устройствами и приспособлениями для пожаротушения и ликвидации возможных аварий и первичными средствами пожаротушения, периодически должны производиться учения по ликвидации возможных аварий и загораний;</p> <p>– проверка исправности специальных устройств и приспособлений для пожаротушения и ликвидации возможных аварий;</p> <p>– в организации должен быть определен порядок и сроки прохождения противопожарного инструктажа и занятий по пожарно-техническому минимуму, а также назначены ответственные за их проведение;</p> <p>– все работники производственного объекта должны допускаться к работе только после прохождения первичного инструктажа, с дальнейшим прохождением периодических инструктажей, в т.ч. по вопросам соблюдения требований пожарной безопасности, а при изменении специфики работы проходить дополнительное обучение по пожарной безопасности, в т.ч., по предупреждению и тушению возможных пожаров. Члены бригады, не прошедшие инструктаж, к работе не допускаются.</p> <p>1.10.4 Информация о необходимости осуществления мероприятий по защите территории от чрезвычайных ситуаций природного и техногенного характера, в том числе по обеспечению пожарной безопасности и гражданской обороне</p> <p>Организации, их должностные лица и граждане, нарушившие требования пожарной безопасности, несут ответственность в соответствии с законодательством Российской Федерации.</p>	<p>Работники объекта допускаются к работе только после прохождения обучения мерам пожарной безопасности. Обучение работников мерам пожарной безопасности осуществляется путем проведения противопожарного инструктажа и прохождения пожарно-технического минимума. Порядок и сроки проведения противопожарного инструктажа и прохождения пожарно-технического минимума определяются руководителем организации. Обучение мерам пожарной безопасности осуществляется в соответствии с нормативными документами по пожарной безопасности.</p> <p>Для каждого взрывопожароопасного и пожароопасного участка должны быть разработаны инструкции о мерах пожарной безопасности в соответствии с «Правилами противопожарного режима в Российской Федерации», утвержденными Постановлением Правительства РФ от 25.04.2012 № 390 (СП 231.1311500.2015, п.8.1).</p> <p>Для проектируемого объекта должен быть разработан план тушения пожара (СП 231.1311500.2015, п.8.2).</p> <p>Руководители организаций имеют право назначать лиц, которые по занимаемой должности или по характеру выполняемых работ в силу действующих нормативных правовых актов и иных актов должны выполнять соответствующие правила пожарной безопасности, либо обеспечивать их соблюдение на определенных участках работ.</p> <p>Правила применения на территории организаций открытого огня, проезда транспорта, допустимость курения и проведения временных пожароопасных работ устанавливаются общеобъектовыми инструкциями о мерах пожарной безопасности.</p> <p>В организации распорядительным документом должен быть установлен соответствующий их пожарной опасности противопожарный режим, в том числе:</p> <p>– порядок проведения временных огневых и других пожароопасных работ;</p> <p>– действия работников при обнаружении пожара;</p> <p>– определены порядок и сроки прохождения противопожарного инструктажа и занятий по пожарно-техническому минимуму, а также назначены ответственные за их проведение;</p> <p>– Работники организации должны:</p> <p>– соблюдать на производстве требования пожарной безопасности, а также соблюдать и поддерживать противопожарный режим;</p> <p>– выполнять меры предосторожности при пользовании газовыми приборами, проведения работ с легкооспламеняющимися (далее - ЛВЖ) и горючими (далее - ГЖ) жидкостями, другими опасными в пожарном отношении веществами, материалами и оборудованием;</p> <p>– в случае обнаружения пожара сообщить о нем в подразделение пожарной охраны и принять возможные меры к спасению людей, имущества и ликвидации пожара.</p> <p>– Дороги, проезды и подъезды к сооружениям должны быть всегда свободными для проезда пожарной техники, содержаться в исправном состоянии, а зимой быть очищенными от снега и льда.</p> <p>– О закрытии дорог или проездов для их ремонта или по другим причинам, препятствующим проезду пожарных машин, необходимо немедленно сообщать в подразделения пожарной охраны.</p>	<p>Не разрешается проводить работы на оборудовании, установках с неисправностями, которые могут привести к пожару, а также при отключенных контрольно-измерительных приборах и технологической автоматике, обеспечивающих контроль заданных режимов температуры, давления и других, регламентированных условиями безопасности параметров.</p> <p>Плановый ремонт и профилактический осмотр оборудования должны проводиться в установленные сроки и при выполнении мер пожарной безопасности, предусмотренных соответствующей технической документацией по эксплуатации.</p> <p>В соответствии с постановлением Правительства РФ от 26.04.2012 № 390 устанавливаются следующие правила:</p> <p>– в местах открытого хранения веществ и материалов, а также размещения технологических установок руководитель организации обеспечивает наличие табличек с номером телефона для вызова пожарной охраны;</p> <p>– руководитель организации обеспечивает при работе с пожароопасными и пожаровзрывоопасными веществами и материалами соблюдение требований маркировки и предупредительных надписей, указанных на упаковках или в сопроводительных документах;</p> <p>– технологические процессы проводятся в соответствии с регламентами, правилами технической эксплуатации и другой утвержденной в установленном порядке нормативно-технической и эксплуатационной документацией, а оборудование, предназначенное для использования пожароопасных и пожаровзрывоопасных веществ и материалов, должно соответствовать конструкторской документации.</p> <p>Расположение производственных зданий и сооружений на территории строительства должно соответствовать утвержденному в установленном порядке генеральному плану, разработанному в составе проекта организации строительства с учетом требований нормативных правовых актов и нормативных документов по пожарной безопасности. У въездов на строительную площадку устанавливаются (вывешиваются) планы с нанесенными строящимися основными и вспомогательными зданиями и сооружениями, въездами, подъездами, местонахождением водосточников, средств пожаротушения и связи.</p> <p>Ко всем строящимся и эксплуатируемым зданиям (в том числе временным), местам открытого хранения строительных материалов, конструкций и оборудования обеспечивается свободный подъезд. Устройство подъездов и дорог к строящимся зданиям необходимо завершить к началу основных строительных работ.</p> <p>Запрещается производство работ внутри объектов защиты с применением горючих веществ и материалов одновременно с другими строительно-монтажными работами, связанными с применением открытого огня (сварка и др.).</p> <p>Сигнальные цвета и знаки пожарной безопасности</p> <p>Сигнальные цвета и знаки безопасности предназначены для привлечения внимания к непосредственной опасности, предупреждения о возможной опасности, предписания и разрешения определенных действий с целью обеспечения безопасности, а также для необходимой информации.</p>
<p>ГОСТ 12.4.026-2015 устанавливает четыре группы знаков безопасности (запрещающий, предупреждающий, предписывающий, указательный), регламентирует назначение и порядок их применения.</p> <p>Сигнальные цвета и знаки пожарной безопасности должны соответствовать требованиям нормативных документов по пожарной безопасности ГОСТ 12.4.026-2015.</p> <p>Применение сигнальных цветов и знаков пожарной безопасности обязательно для организаций независимо от их ведомственной принадлежности и форм собственности на всей территории Российской Федерации.</p> <p>Сигнальные цвета следует использовать для:</p> <p>– внешнего оформления знаков пожарной безопасности;</p> <p>– обозначения мест размещения пожарной техники, мест нахождения кнопок ручного пуска установок пожарной автоматики, систем противопожарной защиты, мест нахождения средств индивидуальной защиты, самоспасания и т.п.;</p> <p>– Знаки пожарной безопасности следует размещать на территориях объектов (в зданиях, сооружениях и других объектах), в помещениях, а также на рабочих местах и участках производства работ (услуг).</p> <p>Следует устанавливать переносные знаки пожарной безопасности, которые должны убираться по мере того, как отпадает необходимость в их применении.</p> <p>Допускается в случае выполнения требований пожарной безопасности в отдельных помещениях (участках территории) устанавливать для них знаки, разрешающие выполнение определенных работ (услуг, действий), запрещенных для предприятия или объекта (помещения) в целом.</p> <p>При выборе места установки знака необходимо соблюдение следующих требований:</p> <p>– знак должен быть хорошо виден, его восприятию не должны мешать цвет окружающего фона, посторонние предметы или яркостной контраст при искусственном или естественном освещении;</p> <p>– знак должен находиться в пределах поля зрения при условиях наиболее естественного (привычного) зрительного восприятия окружающей среды;</p> <p>– знак должен располагаться в непосредственной близости от объекта, к которому он относится.</p> <p>Применение сигнальных цветов и знаков пожарной безопасности обязательно для организаций независимо от их ведомственной принадлежности и форм собственности на всей территории Российской Федерации.</p> <p>В ООО «Газпромнефть-Хантос» создан достаточный резерв финансовых и материально-технических ресурсов для ликвидации чрезвычайных ситуаций различного характера. Финансирование мероприятий по предупреждению чрезвычайных ситуаций функционального и объектового звеньев, содержанию органов управления, уполномоченных решать задачи предупреждения и ликвидации чрезвычайных ситуаций, осуществляется за счет собственных средств ООО «Газпромнефть-Хантос».</p> <p>Система оповещения о ЧС в ООО «Газпромнефть-Хантос», эксплуатирующей объект, решена теми же средствами связи, что и система оповещения ГО. Оповещение работников ООО «Газпромнефть-Хантос» и сервисных организаций об угрозе или возникновении ЧС осуществляет старший смены диспетчер путем передачи информации по существующей</p>	<p>системе оповещения, включая автоматизированную систему оповещения, а также телефонную и радиосвязь.</p> <p>О произошедших авариях дежурный оператор должен:</p> <p>– немедленно сообщить об этом руководству и сменному диспетчеру;</p> <p>– отключить поврежденный участок и принять меры по ликвидации аварии в соответствии с планом возможных аварий (ПМВА);</p> <p>– проинформировать диспетчера ЦИТС о принятых мерах по ликвидации аварии;</p> <p>– сделать краткую, но ясную запись о случившемся в сменном (вахтовом) журнале, фиксируя место, сущность, причину аварии, принятые меры.</p> <p>Объем финансовых средств, необходимых на приобретение продукции резервов материальных ресурсов для ликвидации чрезвычайных ситуаций определяется с учетом возможного изменения рыночных цен на материальные ресурсы, а также расходов, связанных с формированием, размещением, хранением и восполнением резервов.</p> <p>В соответствии с требованиями Федерального закона от 22.07.2008 № 123-ФЗ (ст. 6), при выполнении обязательных требований пожарной безопасности, установленных техническими регламентами, и требований нормативных документов по пожарной безопасности расчет пожарного риска не требуется. В связи с тем, что настоящим проектом предусматривается выполнение всех обязательных требований пожарной безопасности и требований нормативных документов по пожарной безопасности, расчет пожарных рисков не приводится.</p>	

**РОССИЙСКАЯ ФЕДЕРАЦИЯ
ХАНТЫ-МАНСКИЙ АВТОНОМНЫЙ ОКРУГ-ЮГРА
ТЮМЕНСКАЯ ОБЛАСТЬ
АДМИНИСТРАЦИЯ ХАНТЫ-МАНСКОГО РАЙОНА
ДЕПАРТАМЕНТ СТРОИТЕЛЬСТВА, АРХИТЕКТУРЫ И ЖКХ**

П Р И К А З

от 05.08.2019
г. Ханты-Мансийск

№148-н

Об утверждении документации по планировке территории для размещения объекта: «Куст скважин №611. Обустройство объектов эксплуатации Южной части Приобского месторождения»


В соответствии со статьей 45 Градостроительного кодекса Российской Федерации, Федеральным законом от 06.10.2003 №131-ФЗ «Об общих принципах организации местного самоуправления в Российской Федерации», руководствуясь Уставом Ханты - Мансийского района, пунктом 16 Положения о департаменте строительства, архитектуры и ЖКХ (в редакции Решения Думы от 31.01.2018 №241), учитывая обращение общества с ограниченной ответственностью «Югранефтегазпроект» от 30.07.2019 №2882-22 (№03-Вх-1833/2019 от 30.07.2019) об утверждении документации по планировке территории приказываю:

1. Утвердить проект планировки территории и проект межевания территории для размещения объекта: «Куст скважин №611. Обустройство объектов эксплуатации Южной части Приобского месторождения» согласно Приложений 1, 2 к настоящему приказу.
2. Департаменту строительства, архитектуры и ЖКХ разместить проект в информационной системе обеспечения градостроительной деятельности.
3. Опубликовать настоящий приказ в газете «Наш район» и разместить на официальном сайте администрации Ханты-Мансийского района.
4. Контроль за выполнением приказа оставляю за собой.

Заместитель главы
Ханты-Мансийского района,
директор департамента
строительства, архитектуры и ЖКХ

П.Л. Гуменный


«Кусты скважин №611. Обустройство объектов эксплуатации Южной части Приобского месторождения»
Землепользователь ООО «Газпромнефть-Хантос»
Чертеж красных линий
Масштаб 1:5000

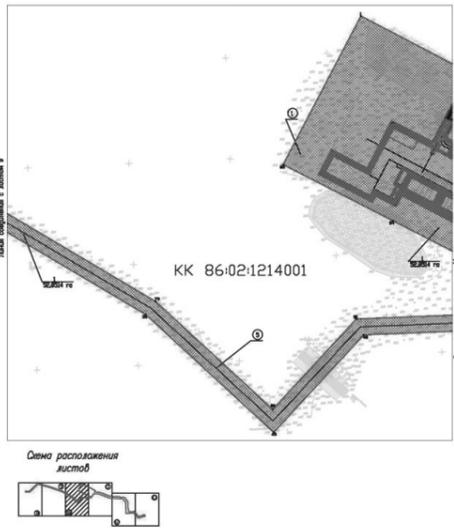

Лист 10

Основная часть проекта планировки территории для размещения объекта капитального строительства


«Кусты скважин №611. Обустройство объектов эксплуатации Южной части Приобского месторождения»
Землепользователь ООО «Газпромнефть-Хантос»
Чертеж красных линий
Масштаб 1:5000

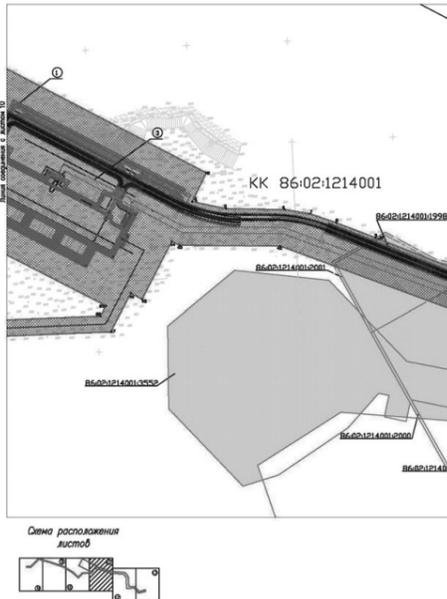

Лист 11

Основная часть проекта планировки территории для размещения объекта капитального строительства


«Кусты скважин №611. Обустройство объектов эксплуатации Южной части Приобского месторождения»
Землепользователь ООО «Газпромнефть-Хантос»
Чертеж красных линий
Масштаб 1:5000

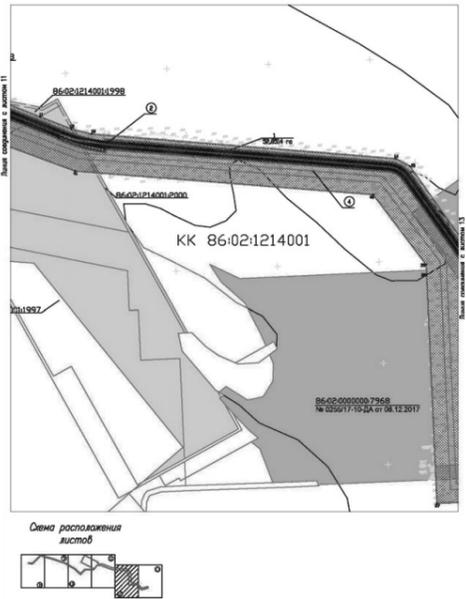

Лист 12

Основная часть проекта планировки территории для размещения объекта капитального строительства

«Кусты скважин №611. Обустройство объектов эксплуатации Южной части Приобского месторождения»
Землепользователь ООО «Газпромнефть-Хантос»
Чертеж красных линий
Масштаб 1:5000

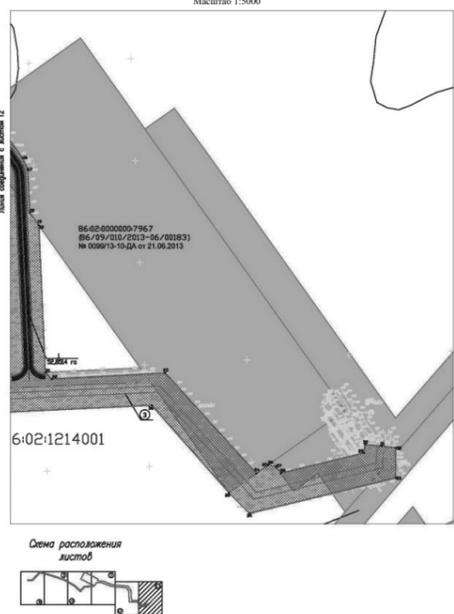

Лист 13

Основная часть проекта планировки территории для размещения объекта капитального строительства


«Кусты скважин №611. Обустройство объектов эксплуатации Южной части Приобского месторождения»
Землепользователь ООО «Газпромнефть-Хантос»
Каталог координат

№	X	Y	№	X	Y	№	X	Y
1	939513.49	2702551.18	30	938183.45	2705166.50	58	939092.14	2700341.38
2	939213.98	2703122.91	31	938180.17	2705199.06	59	939101.93	2700345.50
3	939157.60	2703095.37	32	938176.95	2705226.93	60	939172.93	2700375.25
4	939156.69	2703094.91	33	938117.77	2705226.81	61	939151.22	2700353.29
5	939142.55	2703162.04	34	938048.32	2704941.02	62	939152.27	2700173.02
6	939140.81	2703277.87	35	938088.72	2704900.72	63	939184.24	2700173.17
7	939132.65	2703327.21	36	938260.06	2704749.65	64	939183.30	2700340.21
8	939114.83	2703379.51	37	938245.03	2704432.39	65	939249.79	2700407.45
9	939084.85	2703457.82	38	938695.93	2704412.16	66	939261.04	2700412.16
10	939082.59	2703463.97	39	938716.08	2704411.14	67	939598.66	2700553.60
11	939008.54	2703650.71	40	938854.55	2704306.94	68	939674.94	2700605.08
12	938984.51	2703712.25	41	938901.13	2703719.79	69	939337.11	2700463.55
13	938974.34	2703752.22	42	939068.43	2703269.30	70	939312.26	2700453.14
14	938925.52	2704351.74	43	939069.75	2703070.21	71	939297.23	2700446.85
15	938910.89	2704378.83	44	939077.55	2703054.32	72	939289.81	2700443.74
16	938744.85	2704496.67	45	938962.69	2702995.84	73	939282.76	2700440.79
17	938722.69	2704506.92	46	938974.29	2702973.37	74	939432.26	2700591.98
18	938637.72	2704511.07	47	938898.27	2702933.47	75	939492.33	2700631.07
19	938612.98	2704528.63	48	938883.15	2702556.80	76	939526.62	2700653.38
20	938612.60	2704528.89	49	938690.46	2702378.96	77	939383.38	2701172.89
21	938324.45	2704541.33	50	938923.28	2702126.73	78	939192.98	2701735.25
22	938311.49	2704554.03	51	939163.73	2701721.80	79	938949.13	2702145.92
23	938323.33	2704776.07	52	939352.74	2701163.50	80	938735.72	2702377.17
24	938126.51	2704953.96	53	939482.85	2700688.69	81	938914.62	2702542.28
25	938143.33	2704977.67	54	939405.97	2700509.78	82	938929.50	2702913.69
26	938143.61	2704978.05	55	939205.91	2700408.59	83	938949.82	2702924.37
27	938140.09	2704992.59	56	939118.88	2700372.13	84	939109.02	2702613.85
28	938126.95	2705001.88	57	939107.31	2700367.30	85	939219.83	2702397.72
29	938166.53	2705164.77						

Лист 14

Основная часть проекта планировки территории для размещения объекта капитального строительства


«Кусты скважин №611. Обустройство объектов эксплуатации Южной части Приобского месторождения»
Землепользователь ООО «Газпромнефть-Хантос»
Чертеж границ существующих земельных участков
Масштаб 1:5000

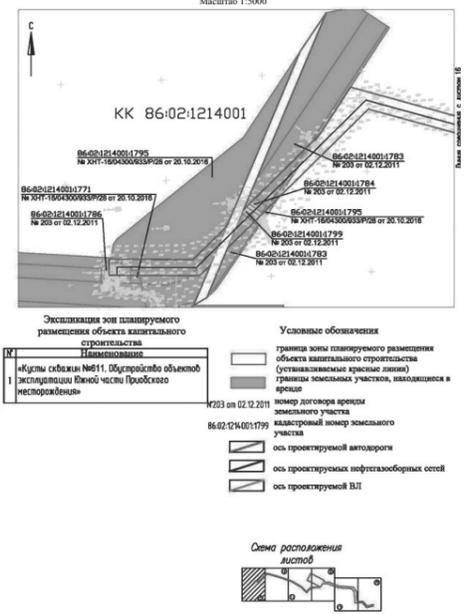

Лист 15

Основная часть проекта планировки территории для размещения объекта капитального строительства


«Кусты скважин №611. Обустройство объектов эксплуатации Южной части Приобского месторождения»
Землепользователь ООО «Газпромнефть-Хантос»
Чертеж границ существующих земельных участков
Масштаб 1:5000

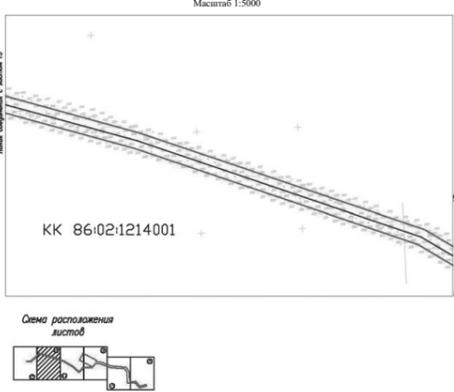

Лист 16

Основная часть проекта планировки территории для размещения объекта капитального строительства


«Кусты скважин №611. Обустройство объектов эксплуатации Южной части Приобского месторождения»
Землепользователь ООО «Газпромнефть-Хантос»
Чертеж границ существующих земельных участков
Масштаб 1:5000

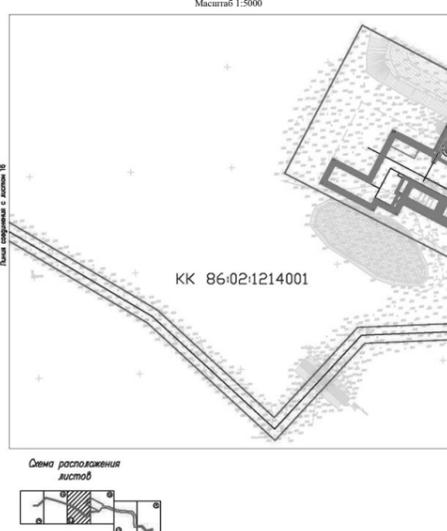

Лист 17



Основная часть проекта планировки территории для размещения объекта капитального строительства

«Кусты скважин №611. Обустройство объектов эксплуатации Южной части Приобского месторождения»
Землепользователь ООО «Газпромнефть-Хантос»
Чертеж границ существующих земельных участков
Масштаб 1:5000

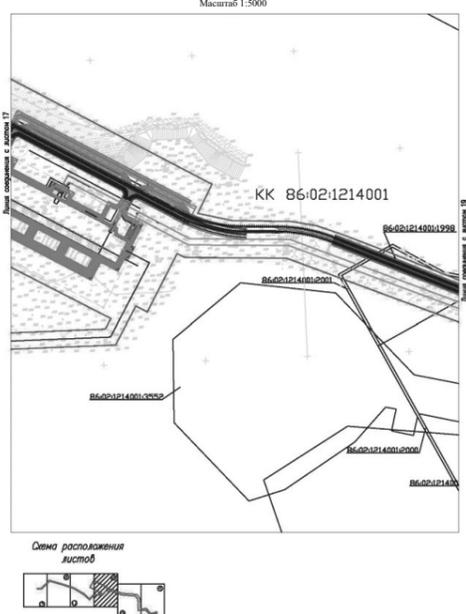

Лист 18

Основная часть проекта планировки территории для размещения объекта капитального строительства

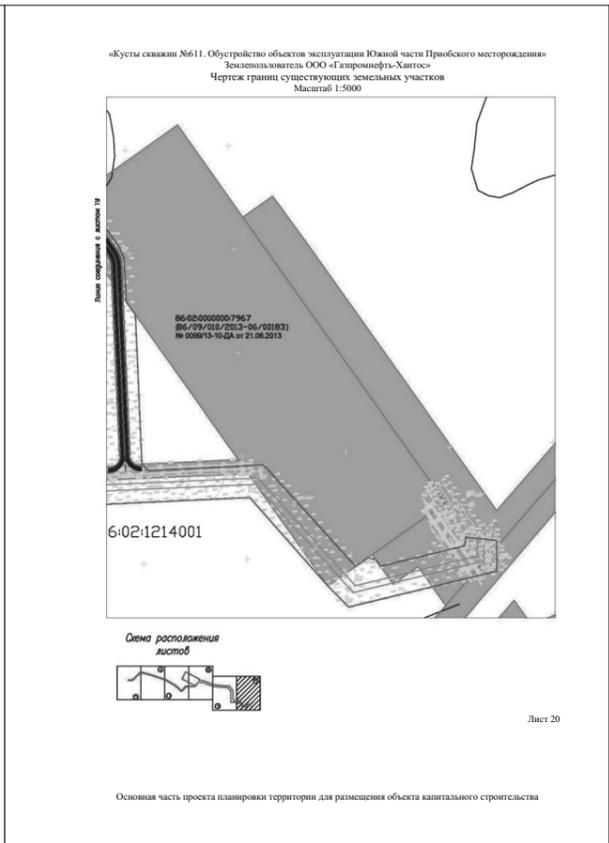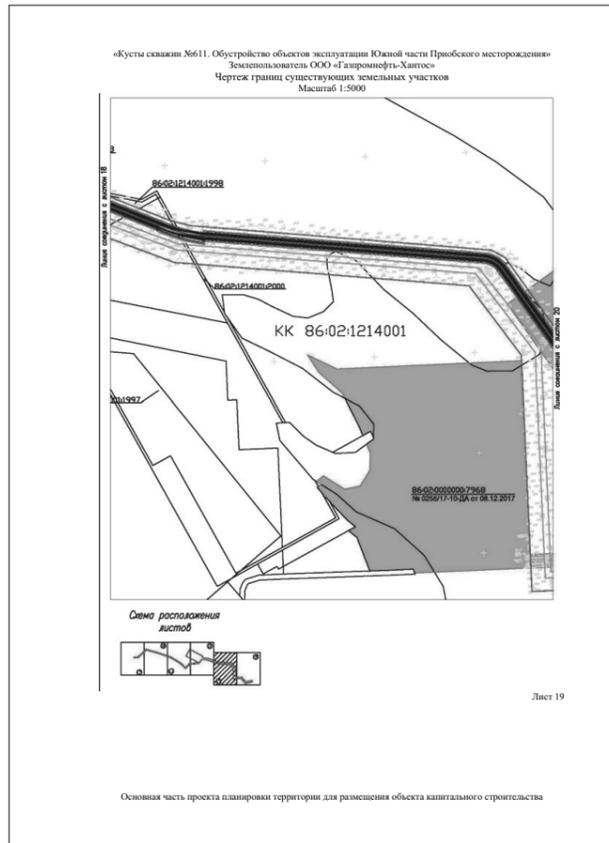

«Кусты скважин №611. Обустройство объектов эксплуатации Южной части Приобского месторождения»
Землепользователь ООО «Газпромнефть-Хантос»
Чертеж границ существующих земельных участков

Проект	Примечание	Условия предоставления	Номер договора аренды	Дата договора аренды	Площадь, га	Кадровый номер в договоре аренды	Наличие границ в ЕПН (да/нет)
«Кусты скважин №611. Обустройство объектов эксплуатации Южной части Приобского месторождения»	Из ранее отведенная земля	Эксплуатация	0207/16-10-ДА	30.09.2016	0,1234	-	Нет
«Кусты скважин №611. Обустройство объектов эксплуатации Южной части Приобского месторождения»	Из ранее отведенная земля	Эксплуатация	0099/13-10-ДА	21.06.2013	3,2073	-	Нет
«Кусты скважин №611. Обустройство объектов эксплуатации Южной части Приобского месторождения»	Из ранее отведенная земля	Эксплуатация	0255/17-10-ДА	08.12.2017	0,0553	-	Нет
«Кусты скважин №611. Обустройство объектов эксплуатации Южной части Приобского месторождения»	Из ранее отведенная земля	Эксплуатация	ХИТ 16/04300/0339/28	20.10.2016	0,0552	-	Да
«Кусты скважин №611. Обустройство объектов эксплуатации Южной части Приобского месторождения»	Из ранее отведенная земля	Эксплуатация	203	02.12.2011	0,0836	-	Да

Лист 21

Обустройство объектов эксплуатации Южной части Приобского месторождения

1.1. Наименование, основные характеристики (категория, протяженность, проектная мощность, пропускная способность, грузонапряженность, интенсивность движения) и назначение планируемых для размещения линейных объектов

Проект по объекту «Кусты скважин №611. Обустройство объектов эксплуатации Южной части Приобского месторождения», утвержденного генеральным директором ООО «Газпромнефть-Хантос» - А.Г. Каном 28.08.2018 г.;

- задания на проектирование «Куст скважин №611. Обустройство объектов эксплуатации Южной части Приобского месторождения», утвержденного генеральным директором ООО «Газпромнефть-Хантос» - А.Г. Каном 28.08.2018 г.;

- приказа Администрации Ханты-Мансийского района Тюменской области ХМАО-Югра РФ №162-п от 05.10.2018г. «О подготовке документации по планировке территории для размещения объекта: «Кусты скважин №611. Обустройство объектов эксплуатации Южной части Приобского месторождения», утвержденного заместителем директора департамента по архитектуре (по доверенности от 02.02.2018 №06) В.И. Олейниковом.

Планировочные решения генерального плана площадки строительства приняты в соответствии с технологической схемой производства, с учетом санитарно-гигиенических, противопожарных требований, нормативных разрывов, размещения инженерных коммуникаций, размещения площадки строительства вне водоохранных зон водоемов, с учетом господствующих ветров

Проектом «Кусты скважин №611. Обустройство объектов эксплуатации Южной части Приобского месторождения» предусматривается строительство следующих линейных объектов:

а) площадные:

- куст скважин №611;

б) линейные:

- Автомобильная дорога к кусту скважин №611;
- Нефтегазовые сети К 611 - т.вр. УЗ № 120;
- ВЛ 6 кВ №1 т.вр. Куст № 611 - КТПН №1 Куст № 611;
- ВЛ 6 кВ №2 т.вр. Куст № 611 - КТПН №1 Куст № 611;
- ВЛ 6 кВ №1 т.вр. КТПН №1 Куст № 611 - КТПН №2 Куст № 611;
- ВЛ 6 кВ №2 т.вр. КТПН №1 Куст № 611 - КТПН №2 Куст № 611;
- ВЛ 6 кВ №1 т.вр. КТПН №2 Куст № 611 - БУ

Лист 19

Категория участков проектируемых трубопроводов

Наименование участка	Категория участка
Пересечения через несудоходные водные преграды шириной зеркала воды в межень свыше 10 м до 25 м в русловой части и глубиной свыше 1,5 м и прибрежные участки длиной не менее 25 м каждый. Участки трубопроводов протяженностью 1000 м от границ ГВВ 10% обеспеченности	С
Узлы линейной запорной арматуры и участки трубопровода по 250 м, примыкающие к ним	С

Согласно СП 37.13330.2012 проектируемые подземные автодороги относятся:

- в зависимости от характера деятельности предприятия - к автомобильным дорогам заводов, фабрик и т.п.;
- по месту их расположения на предприятии - к межплощадочным;
- по назначению - к основным;
- по срокам использования - к постоянным;
- по объему перевозок - к дорогам с невыраженным грузооборотом.

Согласно заданию, на разработку проектной документации, требованиям СП 37.13330.2012 технические нормативы проектируемых подземных автодорог приняты как для автодорог IV-в технической категории, СП

Таблица 2
Технические нормативы для дорог IV-в технической категории, СП 37.13330.2012 «Промышленный транспорт».

Наименование показателя	Измеритель	Показатель
Категория дороги		IV-в
Ширина расчетного автомобиля	м	2,5
Расчетная скорость	км/час	30
Ширина земляного полотна	м	6,5
Ширина земляного полотна на участках устройства барьерного ограждения	м	9,5
Ширина проезжей части	м	4,5
Ширина обочины	м	1,0
Ширина обочины на участках устройства барьерного ограждения	м	2,5
Число полос движения		1
Наименьшие радиусы кривых в плане, м		50
Обеспечение видимости:		
поверхности дороги	м	50
встречного автомобиля	м	100
Наименьшие радиусы кривых в продольном профиле, м:		

Положение о размещении линейного объекта «Кусты скважин №611»

Наименование показателя	Измеритель	Показатель
выпуклых	м	1000
вогнутых	м	800
Наибольший продольный уклон:	%	40

Главной источник электроснабжения куста скважин №611: ПС-35/6 кВ «К-123».

Электроснабжение 2КТПНУ-6/0,4кВ №1 куста скважин №611 предусматривается строительством двух одноцепных ВЛ-6кВ: ВЛ №1 отпайкой от существующей ВЛ-6кВ №123-13 ПС-35/6 кВ «К-123» вч. 13-1 и ВЛ №2 отпайкой от существующей ВЛ-6кВ №123-18 ПС-35/6кВ «К-123» вч. 18-1.

Проектируемыми источниками питания и распределительными устройствами на кусте скважин №611 являются 2КТПНУ-6/0,4кВ и КТПНУ-6/0,4кВ классом напряжения 6/0,4 кВ, с масляными силовыми трансформаторами мощностью 1000 кВА типа ТМГ серии 12, в блочном исполнении полной заводской готовности и комплектации.

Электроснабжение 2КТПНУ-6/0,4кВ №2 куста скважин №611 предусматривается строительством двух одноцепных ВЛ-6кВ: ВЛ №1 отпайкой от проектируемой ВЛ 6кВ №1 т.вр. ВЛ 6кВ №123-13 - КТПН №1 Куст №611 и ВЛ №2 отпайкой от проектируемой ВЛ 6кВ №2 т.вр. ВЛ 6 кВ №123-18 - КТПН №1 Куст №611.

Электроснабжение КТПНУ-6/0,4кВ куста скважин №611 предусматривается строительством одноцепной ВЛ 6кВ №1 т.вр. КТПН №1 Куст № 611 - КТПН Куст № 611 отпайкой от проектируемой ВЛ 6кВ №1 т.вр. ВЛ 6кВ №123-13 - КТПН №1 Куст №611.

Электроснабжение БУ куста скважин №611 предусматривается строительством ВЛ-6кВ отпайкой от ранее запроектированной ВЛ 6 кВ №2 т.вр. КТПН №1 Куст № 611 - КТПН №2 Куст № 611.

1.2. Характеристики планируемого развития территории, плотности застройки, включая данные о предельно допустимых и максимальных параметрах застройки территории, технико-экономические показатели развития систем социально-культурного и коммунально-бытового, транспортного обслуживания и инженерно-технического обеспечения территории

Реконструируемые объекты размещены на землях лесного фонда территориального отдела Самаровское лесничество.

Системы социально-культурного и коммунально-бытового, транспортного обслуживания не разрабатываются.

1.3. Перечень субъектов Российской Федерации и муниципальных районов, на территориях которых устанавливается зона планируемого размещения объектов капитального строительства

В административном отношении участок изысканий расположен на территории Тюменской области, Ханты-Мансийского автономного округа - Югры, Ханты-Мансийского района.

Район работ находится в 47 км на юго-восток от г. Ханты-Мансийск. Ближайшим населенным пунктом, имеющим авиасообщение, является г. Ханты-Мансийск (56,5 км на северо-запад от участка работ).

1.4. Перечень координат характерных точек границ зон планируемого размещения объектов капитального строительства

Координаты характерных точек границ зоны планируемого размещения совпадают с устанавливаемыми красными линиями объекта капитального строительства.

Каталог координат характерных точек границ зоны планируемого размещения объекта капитального строительства

№	X	Y	№	X	Y
1	939513.49	2702551.18	20	938183.45	2705166.50
2	939233.98	2703125.91	31	938180.17	2705199.06
3	939157.60	2703095.37	32	938176.95	2705226.93
4	939156.69	2703094.91	33	938177.77	2705226.81
5	939142.55	2703126.04	34	938048.32	2704941.02
6	939140.81	2703277.87	35	938088.72	2704900.72
7	939132.65	2703327.21	36	938260.06	2704749.65
8	939114.83	2703379.51	37	938245.03	2704432.39
9	939084.85	2703457.82	38	938095.93	2704412.16
10	939082.59	2703463.97	39	938716.08	2704411.14
11	939008.54	2703650.71	40	938854.55	2704306.94
12	938994.51	2703712.25	41	938901.13	2703719.79
13	938979.34	2703755.22	42	938968.43	2703760.70
14	938925.52	2704351.74	43	939069.75	2703070.21
15	938910.89	2704378.83	44	939077.55	2703054.32
16	938748.85	2704496.67	45	939062.69	2702991.84
17	938722.69	2704506.92	46	939074.29	2702973.37
18	938637.72	2704511.07	47	938998.27	2702933.47
19	938612.98	2704528.63	48	938883.15	2702556.80
20	938612.60	2704528.89	49	938690.46	2702378.96
21	938234.45	2704541.33	50	938923.28	2702126.73
22	938311.49	2704544.03	51	939163.73	2701721.80
23	938323.33	2704776.07	52	939152.74	2701163.50
24	938126.51	2704953.96	53	938482.85	2700688.69
25	938143.61	2704979.05	54	939205.91	2700408.59
26	938126.95	2705001.88	55	939107.31	2700367.30
27	938166.53	2705164.77	56	939191.83	2702397.72
28	938143.61	2704979.05	57	939205.91	2700408.59
29	938126.95	2705001.88	58	939107.31	2700367.30
30	938166.53	2705164.77	59	939191.83	2702397.72

Координаты границ земельных участков, необходимых для размещения объекта капитального строительства в графических материалах определены в местной системе координат Ханты-Мансийского автономного округа - Югры МСК-86.

1.5. Перечень координат характерных точек границ зон планируемого размещения объектов капитального строительства, подлежащих переносу (перестройке) из зон планируемого размещения объекта капитального строительства

Проектом планировки территории не предусматривается перенос (перестройка) проектируемого объекта из зон планируемого размещения объекта капитального строительства.

1.6. Предельные параметры разрешенного строительства, реконструкции объектов капитального строительства, входящих в состав линейных объектов в границах зон их планируемого размещения

Предельные размеры разрешенного строительства, реконструкции объектов капитального строительства не подлежат установлению.

Учитывая основные технические характеристики объекта капитального строительства «Куст скважин №611. Обустройство объектов эксплуатации Южной части Приобского месторождения» проектом планировки территории определены границы зоны его планируемого размещения в соответствии с требованиями действующих норм отвода земель.

Общая площадь зоны планируемого размещения объекта капитального строительства «Куст скважин №611. Обустройство объектов эксплуатации Южной части Приобского месторождения» составляет - 52,8514 га.

1.7. Информация о необходимости осуществления мероприятий по защите сохраняемых объектов капитального строительства (здания, строения, сооружения, объекты, строительство которых не завершено), существующих и строящихся на момент подготовки проекта планировки территории, а также объектов капитального строительства, планируемых к строительству в соответствии с ранее утвержденной документацией по планировке территории, от возможного негативного воздействия в связи с размещением линейных объектов

Объекты капитального строительства (здания, строения, сооружения, объекты, строительство которых не завершено), существующие и строящиеся на момент подготовки проекта планировки территории, а также объектов капитального строительства, планируемых к строительству в соответствии с ранее утвержденной документацией по планировке территории, в зоне планируемого размещения линейного объекта отсутствуют. В целях сохранности проектируемого линейного объекта устанавливается охранный разрыв вдоль трасс в виде участка земли, ограниченного условными линиями, находящимися в 50 м от оси трубопровода (в соответствии с РД 39-132-94 (п. 7.4.1)), в 10 м от оси ВЛ с каждой стороны.

1.8. Информация о необходимости осуществления мероприятий по сохранению объектов культурного наследия от возможного негативного воздействия в связи с размещением объекта капитального строительства

В соответствии с заключением Центра охраны культурного наследия ХМАО, в ходе проведения полевых изысканий объекты культурного наследия, выявленные объекты культурного наследия и объекты, обладающие признаками объекта культурного наследия, не выявлены.

В соответствии с Федеральным законом от 25.06.2002 №73-ФЗ «Об объектах культурного наследия (памятниках истории и культуры) народов Российской Федерации, в случае обнаружения объекта, обладающего признаками объекта культурного наследия земельные, строительные, мелноративные хозяйственные и иные работы должны быть приостановлены. Исполнитель работ обязан проинформировать орган исполнительной власти субъекта Российской Федерации, уполномоченный в области охраны объектов

культурного наследия, об обнаруженном объекте. Объекты изысканий находятся в неперспективной зоне в отношении потенциального местонахождения объектов ИКН.

1.9. Информация о необходимости осуществления мероприятий по охране окружающей среды

В связи с тем, что на границе и за пределами СЗЗ, на проектируемой площадке (куст скв. № 611), превышений предельно допустимых концентраций загрязняющих веществ и предельно допустимых уровней физического воздействия на атмосферный воздух не наблюдается, дополнительные мероприятия по защите населения от воздействия выбросов загрязняющих веществ и физического воздействия, не предусматриваются.

В санитарно-защитной зоне проектируемой площадки данные или саловогородные участки с нормативным уровнем загрязнения атмосферы 0,8 ПДК и иные объекты, запрещенные к размещению согласно СанПиН 2.2.1.2.1.1200-03 «Санитарно-защитные зоны и санитарная классификация предприятий, сооружений и иных объектов. Новая редакция» отсутствуют.

Рекомендуемый к установлению размер санитарно-защитной зоны полностью обеспечивает уровень воздействия загрязнения на атмосферный воздух (химического и физического (по шуму)), который не превышает значений установленных гигиенических нормативов.

1.10. Информация о необходимости осуществления мероприятий по защите территории от чрезвычайных ситуаций природного и техногенного характера, в том числе по обеспечению пожарной безопасности и гражданской обороне

1.10.1. Мероприятия по защите территории от чрезвычайных ситуаций природного и техногенного характера

Согласно Федеральному закону от 21.07.97 г. № 116-ФЗ «О промышленной безопасности опасных производственных объектов» (приложение 1), проектируемый объект относится к категории опасных производственных объектов, так как в системе обращаются и транспортируются горючие вещества (природный газ, нефть), способные возгораться от источников зажигания и самостоятельно гореть после его удаления. Следовательно, проектируемые объекты являются взрывопожароопасными объектами.

Продукцией обустриваемой добывающей скважины является нефтегазовая смесь.

Метан в неограниченном пространстве взрывается крайне редко, поскольку он не образует стабильных облаков вблизи поверхности земли (легкий газ). Его детонация возможна в ограниченных объемах и в результате воспламенения, а также при инициировании взрывом зарыда взрывчатого вещества.

Плестовая вода, обращающаяся на проектируемом высоконапорном водоводе не является пожаровзрывоопасной.

Согласно заданию на разработку специализации «ПМ ГОЧС» вблизи проектируемого объекта потенциально опасные объекты отсутствуют. Ближайшими потенциально опасными объектами, аварии на которых могут

<p>привести к возникновению чрезвычайной ситуации техногенного характера на проектируемых объектах (нефтегазоборных трубопроводах и высоконапорных водоводах).</p> <p>Рядом расположенными ОПО являются проектируемые нефтегазоборные трубопроводы.</p> <p>1.10.2 Мероприятия по обеспечению гражданской обороны</p> <p>Согласно заданию, на разработку раздела «ПМ ГОЧС», на территории проектируемого объекта защитные сооружения гражданской обороны отсутствуют. Рядом с проектируемыми объектами предприятий, на территории которых имеется ЗС ГО, нет. На объектах отсутствует постоянно обслуживающий персонал.</p> <p>Объекты не относятся к категории по гражданской обороне и организация ООО «Газпромнефть - Хантос» не относится к числу продолжающих свою деятельность в период мобилизации и военное время, следовательно, согласно СП 165.13258002.2014 укрытие рабочего персонала в защитных сооружениях не предусматривается.</p> <p>В случае возникновения аварийных ситуаций на проектируемых объектах обслуживающий персонал эвакуируется и размещается на опорной базе промысла (ОБП) Приобского месторождения.</p> <p>1.10.3 Мероприятия по обеспечению противопожарной безопасности</p> <p>Для обеспечения пожарной безопасности на производственных объектах необходимо:</p> <ul style="list-style-type: none"> - ознакомить всех работающих с основными требованиями пожарной безопасности и мерами личной предосторожности, которые необходимо соблюдать при возникновении пожара, а также с планом эвакуации людей; - установить перед въездом на территорию объекта схему организации движения автотранспортной техники с указанием основных сооружений, противопожарных проездов; - обозначить категории по взрывопожарной и пожарной опасности на всех открытых технологических установках и сооружениях, а также классы взрывоопасных и пожароопасных зон в соответствии с проектной документацией; - поддерживать на территории установленный противопожарный режим (запрет курения на территории, оборудовать рабочие места инструкциями, плакатами и знаками пожарной безопасности, обеспечивать четкий порядок проведения ремонтных и огневых работ); - запрещается на территории объекта разведение костров, выжигание травы, нефти; - устранять неисправности в электросетях и электроаппаратуре, которые могут вызвать искрение, короткое замыкание, следует при отключенной электроэнергии; - не допускать замасленность производственной территории и оборудования; - промасленный, либо пропитанный нефтью обтирочный материал должен собираться в специальные металлические контейнеры, исключаящие 	<p>искрообразование, с плотно закрывающимися крышками и удаляться в специально отведенное место, с последующей утилизацией;</p> <ul style="list-style-type: none"> - проливы реагентов ЛВЖ засыпать песком, замасленный песок собирать в герметичный контейнер; - следить за герметичностью оборудования, фланцевых соединений, в случае обнаружения утечек принимать меры по их устранению; - отогревать замерзшую аппаратуру, арматуру, трубопроводы разрешается только паром или горячей водой. Использование для этих целей паяльных ламп и других способов с применением открытого огня запрещается; - выполнить молниезащиту и заземление объектов; - запрещается на взрывоопасных объектах ремонт с применением огня и высоких температур, в том числе для ремонта приборов КИПиА. Запрещается работа оборудования, аппаратуры и трубопроводов при неисправных приборах КИПиА или при их отсутствии; - в рабочих зонах, где возможно выделение взрывоопасных паров и газов, должен быть организован постоянный автоматический контроль воздушной среды; - материалы, применяемые для теплоизоляции оборудования, должны быть негорючими; - ремонтно-восстановительное подразделение должно оснащаться транспортными средствами, оборудованными искрогасителями, инструментом искробезопасного исполнения, необходимыми средствами пожаротушения, аптечкой, запасом чистой (питьевой) воды, герметичными контейнерами из негорючих материалов для транспортировки, промасленной ветоши и замасленного песка к местам утилизации. Если во время ремонта будет обнаружено присутствие горючего продукта, работы, связанные с применением открытого огня, должны быть немедленно прекращены, люди удалены на безопасное расстояние. Ремонт возобновлять только после проверки, если она выявит отсутствие опасной концентрации продукта; - обслуживающий персонал должен быть обучен правилам работы со специальными устройствами и приспособлениями для пожаротушения и ликвидации возможных аварий и первичными средствами пожаротушения, периодически должны производиться учения по ликвидации возможных аварий и загораний; - проверка исправности специальных устройств и приспособлений для пожаротушения и ликвидации возможных аварий; - в организации должен быть определен порядок и сроки прохождения противопожарного инструктажа и занятий по пожарно-техническому минимуму, а также назначены ответственные за их проведение; - все работники организаций должны допускаться к работе только после прохождения первичного инструктажа, с дальнейшим прохождением периодических инструктажей, в т.ч. по вопросам соблюдения требований пожарной безопасности, а при изменении специфики работы проходить дополнительное обучение по пожарной безопасности, в т.ч. по предупреждению и тушению возможных пожаров. Члены бригады, не прошедшие инструктаж, к работе не допускаются. <p>Требования пожарной безопасности на промышленном трубопроводе</p>	<p>Для обеспечения пожарной безопасности на промышленном трубопроводе проектной документацией предусмотрено следующее:</p> <ul style="list-style-type: none"> - применение труб с внутренним и наружным антикоррозионным покрытием заводского изготовления; - не допускать замасленность производственной территории и оборудования; - трубопроводы и арматура соответствуют рабочим параметрам среды и обеспечивают безопасную эксплуатацию объектов; - контроль сварных стыков; - испытание трубопроводов на прочность и герметичность; - применение деталей трубопроводов с внутренним антикоррозионным покрытием заводского изготовления; - установка по трассам трубопроводов опознавательных знаков, на пересечениях с автодорогами - дорожных предупредительных знаков; - полоса земли шириной не менее 3 м от оси с каждой стороны трубопровода должна содержаться в расчищенном состоянии (от деревьев, кустарников, поросли); - все дороги и проезды к линейным объектам необходимо содержать в свободном и исправном состоянии, своевременно ремонтировать, в зимнее время очищать от снега. О закрытии отдельных участков дорог, проездов, проездов по различным причинам необходимо уведомить пожарную охрану; - за состоянием линейной части трубопроводов должен осуществляться постоянный контроль (визуально, специальными приборами и устройствами), позволяющий определять и выявлять дефекты трубопровода и его оборудования; - отходы производства и мусор (при проведении ремонтных работ) следует регулярно убирать и вывозить с территории объекта, сжигание отходов и мусора, а также курение запрещаются, о чем на видных местах должны быть вывешены предупреждающие и запрещающие знаки; - места проведения огневых работ должны быть обеспечены необходимыми средствами пожаротушения.
---	---	---

**ХАНТЫ-МАНСИЙСКИЙ АВТОНОМНЫЙ ОКРУГ-ЮГРА
(ТЮМЕНСКАЯ ОБЛАСТЬ)
ХАНТЫ-МАНСИЙСКИЙ МУНИЦИПАЛЬНЫЙ РАЙОН
МУНИЦИПАЛЬНОЕ ОБРАЗОВАНИЕ
СЕЛЬСКОЕ ПОСЕЛЕНИЕ
КЫШИК
СОВЕТ ДЕПУТАТОВ**

РЕШЕНИЕ

от 31.07.2019
с. Кышик

№ 14

О внесении изменений и дополнений
в Устав сельского поселения Кышик

В соответствии с Федеральными законами от 6 октября 2003 года № 131-ФЗ «Об общих принципах организации местного самоуправления в Российской Федерации», от 27 декабря 2018 года № 498-ФЗ «Об ответственном обращении с животными и о внесении изменений в отдельные законодательные акты Российской Федерации», от 6 февраля 2019 года № 3-ФЗ «О внесении изменений в статьи 21 и 26.3 Федерального закона «Об общих принципах организации законодательных (представительных) и исполнительных органов государственной власти субъектов Российской Федерации», Законами Ханты-Мансийского автономного округа – Югры от 28 декабря 2007 года № 201-оз «О гарантиях осуществления полномочий депутата, члена выборного органа местного самоуправления, выборного должностного лица местного самоуправления в Ханты-Мансийском автономном округе – Югре», от 26 сентября 2014 года № 78-оз «Об отдельных вопросах организации местного самоуправления в Ханты-Мансийском автономном округе – Югре», Уставом сельского поселения Кышик,

Совет депутатов сельского поселения Кышик

РЕШИЛ:

1. Внести в Устав сельского поселения Кышик, принятый решением Совета депутатов сельского поселения Кышик от 13.11.2013 № 5 (с изменениями и дополнения), следующие изменения и дополнения:

1.1. Подпункт 13 пункта 1 статьи 4 изложить в следующей редакции:

«13) осуществление деятельности по обращению с животными без владельцев, обитающими на территории поселения».

1.2. Подпункт 9 пункта 1 статьи 3 после слов «проживающих на территории поселения» дополнить словами «, реализацию прав коренных малочисленных народов и других национальных меньшинств».

2. Поручить Главе сельского поселения Кышик:

- направить настоящее решение в соответствующий территориальный орган уполномоченного федерального органа исполнительной власти в сфере регистрации уставов муниципальных образований в установленном законодательством сроки для государственной регистрации;
- опубликовать (обнародовать) настоящее решение после его государственной регистрации в установленном порядке.

3. Настоящее решение вступает в силу после его официального опубликования (обнародования).

Председатель Совета депутатов
сельского поселения Кышик

А.А. Немельгин