

Информация по результатам публичных слушаний
по проекту решения Думы Ханты-Мансийского района
«О внесении изменений и дополнений в Устав Ханты-Мансийского района»

В соответствии с Порядком организации и проведения публичных слушаний в Ханты-Мансийском районе, утвержденным решением Думы Ханты-Мансийского района от 17.03.2017 № 104 организационный комитет по проведению публичных слушаний сообщает о результатах проведения публичных слушаний по проекту решения Думы Ханты-Мансийского района «О внесении изменений в Устав Ханты-Мансийского района».

Публичные слушания назначены постановлением главы Ханты-Мансийского района от 18.04.2019 № 13-пг «О назначении публичных слушаний по проекту решения Думы Ханты-Мансийского района «О внесении изменений и дополнений в Устав Ханты-Мансийского района».

Дата проведения публичных слушаний – 07.05.2019.
Место проведения – конференц-зал Администрации Ханты-Мансийского района.
Время начала –18 ч.00 мин.

На публичные слушания выносился проект решения Думы Ханты-Мансийского района «О внесении изменений и дополнений в Устав Ханты-Мансийского района», который направлен на приведение норм Устава Ханты-Мансийского района в соответствие с федеральным законодательством, в частности с Градостроительным кодексом Российской Федерации, Федеральными законами от 06.02.2019 № 3-ФЗ «О внесении изменений в статьи 21 и 26.3 Федерального закона «Об общих принципах организации законодательных (представительных) и исполнительных органов государственной власти субъектов Российской Федерации» и статьи 15 и 16 Федерального закона «Об общих принципах организации местного самоуправления в Российской Федерации», от 31.12.2017 № 503-ФЗ «О внесении изменений в Федеральный закон «Об отходах производства и потребления» и отдельные законодательные акты Российской Федерации», от 29.12.2014 № 458-ФЗ «О внесении изменений в Федеральный закон «Об отходах производства и потребления», отдельные законодательные акты Российской Федерации и признании утратившими силу отдельных законодательных актов (положений законодательных актов) Российской Федерации», Законом Российской Федерации от 27.12.1991 № 2124-1 «О средствах массовой информации». Кроме прочего проектом предлагается устранить юридико-технические дефекты.

Количество предложений в проект решения Думы Ханты-Мансийского района «О внесении изменений и дополнений в Устав Ханты-Мансийского района», поступивших в оргкомитет (далее – проект) – 0.

Количество заявившихся участников (жителей района) – 0.
Поскольку установленная процедура оповещения населения соблюдена (информация о проведении публичных слушаний размещена на официальном сайте и опубликована (обнародована) в официальном печатном издании района), публичные слушания можно считать состоявшимися.

По итогам обсуждения проекта на публичные слушания поставлен вопрос об одобрении проекта.

Решения и рекомендации оргкомитета по проведению публичных слушаний по проекту (принято единогласно):

1. Одобрить проект решения Думы Ханты-Мансийского района «О внесении изменений и дополнений в Устав Ханты-Мансийского района» и рекомендовать проект главе Ханты-Мансийского района для внесения в Думу Ханты-Мансийского района.

Закключение по результатам публичных слушаний прилагается.

Закключение по результатам публичных слушаний					
Публичные слушания назначены постановлением главы Ханты-Мансийского района от 18.04.2019 № 13-пг «О назначении публичных слушаний по проекту решения Думы Ханты-Мансийского района «О внесении изменений и дополнений в Устав Ханты-Мансийского района».					
Публичные слушания проведены по проекту решения Думы Ханты-Мансийского района «О внесении изменений и дополнений в Устав Ханты-Мансийского района», опубликованному (обнародованному) в газете «Наш район» в выпуске от 19.04.2019 № 15 (860) (далее – проект).					
Дата проведения публичных слушаний - 07.05.2019.					

N п/п	Номер пункта (части статьи) проекта муниципального правового акта	Содержание пункта (части статьи) проекта муниципально-го правового акта	Дата внесения предложений по проекту муниципального правового акта, лицо, внесшее предложение (Ф.И.О., место жительства)	Содержание предложений по пункту (части статьи) проекта муниципального правового акта	Итоги рассмотрения предложений, мотивированное обоснование принятых решений
-	-	-	-	-	-

Предложений в проект не поступало.
Решения, рекомендации оргкомитета по проведению публичных слушаний: Ободрить проект и рекомендовать проект главе Ханты-Мансийского района для внесения в Думу Ханты-Мансийского района.

Ерышев Р.Н. (председатель оргкомитета)	_____
Меланич О.Ю (секретарь оргкомитета)	_____
Оришина Н.И.	_____
Орлова Л.А.	_____
Харисов В.М.	_____
Богордаев Р.В.	_____

ХАНТЫ-МАНСИЙСКИЙ АВТОНОМНЫЙ ОКРУГ - ЮГРА ХАНТЫ-МАНСИЙСКИЙ РАЙОН	
ДУМА	
РЕШЕНИЕ	
07.05.2019	№ 454
О внесении изменений в решение Думы Ханты-Мансийского района от 20.12.2013 № 313 «Об утверждении Положения о департаменте строительства, архитектуры и жилищно-коммунального хозяйства администрации Ханты-Мансийского района»	

В соответствии с Федеральными законами от 06.10.2003 № 131-ФЗ «Об общих принципах организации местного самоуправления в Российской Федерации», от 06.03.2006 № 35-ФЗ «О противодействии терроризму», руководствуясь частью 8 статьи 26, частью 1 статьи 31 Устава Ханты-Мансийского района,

Дума Ханты-Мансийского района	
РЕШИЛА:	

1. Внести в решение Думы Ханты-Мансийского района от 20.12.2013 № 313 «Об ут-

верждении Положения о департаменте строительства, архитектуры и жилищно-коммунального хозяйства администрации Ханты-Мансийского района» (далее – Решение) изменения, дополнив приложение к Решению пунктом 24.1 следующего содержания:

«24.1. Осуществление функций по сбору, обобщению и учету информации о реализации на объектах водоснабжения и водоотведения, включенных в «Перечень объектов водоснабжения и водоотведения, расположенных в Ханты-Мансийском автономном округе – Югре, подлежащих категорированию» требований к антитеррористической защищенности, включая вопросы категорирования, паспортизации, инженерно-технической укреплённости, оснащения их техническими средствами охраны в соответствии с требованиями, утвержденными постановлением Правительства Российской Федерации от 23.12.2016 № 1467 «Об утверждении требований к антитеррористической защищенности объектов водоснабжения и водоотведения, формы паспорта безопасности объекта водоснабжения и водоотведения и о внесении изменений в некоторые акты Правительства Российской Федерации», в соответствии с заключенными между органами местного самоуправления Ханты-Мансийского района и сельских поселений, входящих в состав Ханты-Мансийского района, соглашениями о передаче осуществления части полномочий органов местного самоуправления сельских поселений по обеспечению выполнения требований к антитеррористической защищенности объектов, находящихся в муниципальной собственности или в ведении органов местного самоуправления при решении вопроса местного значения по участию в профилактике терроризма и экстремизма, а также в минимизации и (или) ликвидации последствий проявлений терроризма и экстремизма в границах поселения.».

2. Настоящее решение вступает в силу после его официального опубликования (обнародования).

Председатель Думы Ханты-Мансийского района П.Н. Захаров 07.05.2019	И.о. главы Ханты-Мансийского района Р.Н. Ерышев 07.05.2019
---	---

ХАНТЫ-МАНСИЙСКИЙ АВТОНОМНЫЙ ОКРУГ - ЮГРА ХАНТЫ-МАНСИЙСКИЙ РАЙОН	
ДУМА	
РЕШЕНИЕ	
07.05.2019	№ 455
О внесении изменений в решение Думы Ханты-Мансийского района от 29.12.2016 № 79 «Об утверждении Положения о размерах, порядке и условиях предоставления отдельных дополнительных гарантий лицам, замещающим должности муниципальной службы в органах местного самоуправления Ханты-Мансийского района»	

В целях совершенствования порядка предоставления дополнительных гарантий лицам, замещающим должности муниципальной службы в органах местного самоуправления Ханты-Мансийского района, на основании части 3 статьи 23 Федерального закона от 02.03.2007 № 25-ФЗ «О муниципальной службе в Российской Федерации», части 2 статьи 15 Закона Ханты-Мансийского автономного округа – Югры от 20.07.2007 № 113-оз «Об отдельных вопросах муниципальной службы в Ханты-Мансийском автономном округе – Югре», руководствуясь частью 1 статьи 31, частью 12 статьи 48 Устава Ханты-Мансийского района,

Дума Ханты-Мансийского района	
РЕШИЛА:	

1. Внести в решение Думы Ханты-Мансийского района от 29.12.2016 № 79 «Об утверждении Положения о размерах, порядке и условиях предоставления отдельных дополнительных гарантий лицам, замещающим должности муниципальной службы в органах местного самоуправления Ханты-Мансийского района» (далее – Решение) следующие изменения:

1.1. Абзац первый части 1 статьи 1 приложения к Решению после слов «дополнительных гарантий» дополнить словами «, установленных Уставом Ханты-Мансийского района».

1.2. В статье 2 приложения к Решению:
1) часть 1 изложить в следующей редакции:

«1. Муниципальные служащие органов местного самоуправления Ханты-Мансийского района имеют право на ежегодную частичную компенсацию за счет средств бюджета Ханты-Мансийского района расходов на санаторно-курортное обслуживание свое и своих несовершеннолетних детей, предоставляемое в пределах территории Российской Федерации (далее – ежегодная частичная компенсация расходов на санаторно-курортное обслуживание или компенсация).

Компенсация предоставляется:
на санаторно-курортное обслуживание муниципальных служащих – не более 1 раза в год в период ежегодного оплачиваемого отпуска;

на санаторно-курортное обслуживание несовершеннолетних детей муниципального служащего – не более 1 раза в год независимо от ежегодного оплачиваемого отпуска муниципального служащего.»;

2) абзац первый части 2 изложить в следующей редакции:
«Ежегодная частичная компенсация расходов на санаторно-курортное обслуживание предоставляется в следующих размерах:»;

3) В пункте 2 части 2 слова «его несовершеннолетним детям» заменить словами «несовершеннолетним детям муниципального служащего»;

4) Дополнить частью 2.1 следующего содержания:

«2.1. Максимальная продолжительность санаторно-курортного обслуживания, частичная компенсация за которое осуществляется в рамках настоящего Положения, составляет 14 календарных дней (суток).»;

5) Часть 3 изложить в следующей редакции:
«3. Сумма, превышающая размер оплаты, указанный в части 2 настоящей статьи, компенсации муниципального служащему не подлежит.».

1.3. Часть 2 статьи 3 приложения к Решению изложить в следующей редакции:

«2. Компенсация стоимости проезда к месту санаторно-курортного обслуживания и обратно осуществляется в порядке, аналогичном порядку компенсации проезда к месту использования отпуска и обратно, установленном решением Думы Ханты-Мансийского района от 21.09.2006 № 47 «Об утверждении Положения о гарантиях и компенсациях для лиц, проживающих в Ханты-Мансийском автономном округе – Югре, работающих в организациях, финансируемых из бюджета Ханты-Мансийского района.».

2. Настоящее решение вступает в силу после его официального опубликования (обнародования).

Председатель Думы Ханты-Мансийского района П.Н. Захаров 07.05.2019	И.о. главы Ханты-Мансийского района Р.Н. Ерышев 07.05.2019
---	---

МУНИЦИПАЛЬНОЕ ОБРАЗОВАНИЕ
ХАНТЫ-МАНСКИЙ РАЙОН
Ханты-Мансийский автономный округ – Югра

АДМИНИСТРАЦИЯ ХАНТЫ-МАНСЬИЙСКОГО РАЙОНА

ПОСТАНОВЛЕНИЕ

от 06.05.2019 № 124
г. Ханты-Мансийск

О внесении изменений в постановление администрации Ханты-Мансийского района от 10.08.2015 № 174 «Об утверждении регламента по подключению (технологическому присоединению) энергопринимающих устройств (с максимальной мощностью 150кВт) к электрическим сетям Ханты-Мансийского района (сельские поселения: Цингалы, Кедровый, Красноленинский, Луговской, Селиярово, Согом, Нялинское, Кышик, Сибирский, Выкатной, Шапша)»

В целях приведения нормативных правовых актов администрации Ханты-Мансийского района в соответствие с действующим законодательством:

1. Внести в постановление администрации Ханты-Мансийского района от 10.08.2015 № 174 «Об утверждении регламента по подключению (технологическому присоединению) энергопринимающих устройств (с максимальной мощностью 150кВт) к электрическим сетям Ханты-Мансийского района (сельские поселения: Цингалы, Кедровый, Красноленинский, Луговской, Селиярово, Согом, Нялинское, Кышик, Сибирский, Выкатной, Шапша)» следующие изменения:

1.1. Пункт 4.4 Регламента по подключению (технологическому присоединению) энергопринимающих устройств (с максимальной мощностью 150 кВт) к электрическим сетям на территории Ханты-Мансийского района (сельские поселения: Цингалы, Кедровый, Красноленинский, Луговской, Селиярово, Согом, Нялинское, Кышик, Сибирский, Выкатной, Шапша)» следующие изменения:

«4.4. Стороны составляют акт об осуществлении технологического присоединения по форме, предусмотренной приложением 1 к настоящему Регламенту, не позднее 3 рабочих дней после осуществления сетевой организацией фактического присоединения объектов электро-энергетики (энергопринимающих устройств) заявителя к электрическим сетям и фактического приема (подачи) напряжения и мощности.».

1.2. Абзац восьмой пункта 11 приложения 1.1 к Регламенту изложить в следующей редакции: «для юридических лиц – выписка из Единого государственного реестра юридических лиц, для индивидуальных предпринимателей – выписка из Единого государственного реестра индивидуальных предпринимателей, а также доверенность или иные документы, подтверждающие полномочия представителя заявителя, подающего и получающего документы, в случае если заявка подается в сетевую организацию представителем заявителя, копия паспорта гражданина Российской Федерации или иного документа, удостоверяющего личность, если заявителем выступает индивидуальный предприниматель или гражданин.».

1.3. Приложение 1.2 к Регламенту изложить в следующей редакции:

«Приложение 1.2 к Регламенту
Директору
ОАО «ЮТЭК-Региональные сети»

О направлении заявки на технологическое присоединение
Уважаемый _____!

Направляю Вам заявку на осуществление технологического присоединения энергопринимающих устройств заявителя (юридического лица или индивидуального предпринимателя) максимальной мощностью до 150 кВт включительно (с учетом ранее присоединенных в данной точке присоединения энергопринимающих устройств) по одному источнику электроснабжения к электрическим сетям ОАО «ЮТЭК-Региональные сети», заполненную в соответствии с п. 12.1 Правил технологического присоединения энергопринимающих устройств потребителей электрической энергии, объектов по производству электрической энергии, а также объектов электросетевого хозяйства, принадлежащих сетевым организациям и иным лицам, к электрическим сетям (утв. постановлением Правительства Российской Федерации от 27.12.2004 № 861) (далее – Правила).

Прошу направить проект договора и технические условия на осуществление технологического присоединения энергопринимающих устройств (далее – ЭПУ) к электрическим сетям ОАО «ЮТЭК-Региональные сети» напряжением _____ кВ.

1. Пункт 9 «а» Правил (реквизиты заявителя):

Полное наименование
Юридический адрес
Почтовый адрес
Номер записи в ЕГРЮЛ или ЕГРИП
Дата внесения записи в ЕГРЮЛ или ЕГРИП
ИНН
КПП
Банк
Расчетный счет
Корр. счет
БИК
ОКПО
ОГРН
Телефон/факс
ОКВЭД (с расшифровкой)

2. Наименование ЭПУ, которые необходимо присоединить к электрическим сетям сетевой организации (п. 9 «б» Правил):

3. Место нахождения ЭПУ, которые необходимо присоединить к электрическим сетям сетевой организации (п. 9 «б» Правил):

(должно совпадать с адресом, указанным в правоподтверждающем документе на земельный участок).

4. Место нахождения Заявителя (п. 9 «в» Правил):

5. Запрашиваемая максимальная мощность энергопринимающих устройств заявителя (п. 9 «г» Правил): _____ кВт.

5.1. Ранее разрешенная к использованию максимальная/единовременная мощность составляет _____ кВт в точке присоединения: опора / ввод № _____ кВ от ТП № _____ ПС

(п. 5.1 заполняется в случае увеличения мощности ранее присоединенных в данной точке энергопринимающих устройств заявителя).

6. Характер нагрузки (вид экономической деятельности хозяйствующего субъекта) (п. 12.1 «в »): _____

7. Сроки проектирования и поэтапного введения в эксплуатацию энергопринимающих устройств (в том числе по этапам и очередям) (п. 9 «и» Правил): _____

8. Планируемое распределение максимальной мощности, сроков ввода и сведения о категории надежности электроснабжения при вводе энергопринимающих устройств по этапам и очередям (п. 9 «к» Правил):

9. Наименование субъекта розничного рынка, с которым заявитель намеревается заключить договор, обеспечивающий продажу электрической энергии (мощности) на розничном рынке, и вид такого договора (договор энергоснабжения или купли-продажи (поставки) электрической энергии (мощности).

В случае наличия у заявителя договора, обеспечивающего продажу электрической энергии (мощности) на розничном рынке, в рамках которого заявителем предполагается осуществление энергоснабжения энергопринимающих устройств, в отношении которых подается заявка, в заявке указываются наименование субъекта розничного рынка, номер и дата указанного договора.

В отношении заявителей, максимальная мощность энергопринимающих устройств которых составляет свыше 670 кВт, сведения, предусмотренные абзацем 1 настоящего пункта, указываются по желанию заявителя при намерении предоставить документы для заключения договора, обеспечивающего продажу электрической энергии (мощности) на розничном рынке, через сетевую организацию до завершения процедуры технологического присоединения энергопринимающих устройств заявителя к объектам электросетевого хозяйства этой организации.

При этом в случае, если заявителем, максимальная мощность энергопринимающих устройств которых составляет свыше 670 кВт, в заявке не указаны сведения, предусмотренные абзацем 1 настоящего пункта, положения настоящих Правил и Основных положений функционирования розничных рынков электрической энергии, регулирующие порядок взаимодействия сетевых организаций, гарантирующих поставщиков (энергосбытовых организаций) и заявителей в процессе технологического присоединения энергопринимающих устройств, применяются в части, не регулирующей вопрос заключения договора, обеспечивающего продажу электрической энергии (мощности) на розничном рынке, до завершения мероприятий по технологическому присоединению энергопринимающих устройств заявителей.

10. Предложения по порядку расчетов и условиям рассрочки внесения платы за технологическое присоединение – для заявителей, максимальная мощность энергопринимающих устройств которых составляет свыше 15 и до 150 кВт включительно:

« _____ » _____ 20 ____ г.
Подпись заявителя (представителя заявителя): _____ / _____ /
(расшифровка подписи)
тел.: _____ Номер и дата доверенности: _____.».

1.4. Приложение 2 к Регламенту изложить в следующей редакции:

«Приложение 2 к Регламенту

АКТ
об осуществлении технологического присоединения

№ _____ от « ____ » _____ 20 ____ г.

Настоящий акт составлен _____,
(полное наименование сетевой организации)
именуемым (именуемой) в дальнейшем сетевой организацией, в лице _____,
(ф.и.о. лица – представителя сетевой организации)
действующего на основании _____,
(устава, доверенности, иных документов)
с одной стороны, и _____,
(полное наименование заявителя - юридического лица,
ф.и.о. заявителя – физического лица)
именуемым (именуемой) в дальнейшем заявителем, в лице _____,
(ф.и.о. лица – представителя заявителя)
действующего на основании _____,
(устава, доверенности, иных документов)
с другой стороны, в дальнейшем именуемыми сторонами. Стороны оформили и подписали настоящий акт о нижеследующем.

1. Сетевая организация оказала заявителю услугу по технологическому присоединению объектов электроэнергетики (энергопринимающих устройств) заявителя в соответствии с мероприятиями по договору об осуществлении технологического присоединения от _____ № ____ в полном объеме на сумму _____ (_____) рублей ____ копеек, в том числе _____ (прописью) НДС _____ (_____) рублей ____ копеек (прописью) (при восстановлении (переоформлении) документов указанная информация не вносится).

Мероприятия по технологическому присоединению выполнены согласно техническим условиям от _____ № ____.

Объекты электроэнергетики (энергопринимающие устройства) сторон находятся по адресу: _____.

Акт о выполнении технических условий от _____ № ____.

Дата фактического присоединения _____, акт об осуществлении технологического присоединения от _____ № ____ (заполняется в случае переоформления документов).

Характеристики присоединения:
максимальная мощность (всего) _____ кВт, в том числе:
максимальная мощность (без учета ранее присоединенной (существующей) максимальной мощности) _____ кВт;
ранее присоединенная максимальная мощность _____ кВт (заполняется в случае увеличения максимальной мощности ранее присоединенных энергопринимающих устройств (энергетических установок);
совокупная величина номинальной мощности присоединенных к электрической сети трансформаторов _____ кВА.

Категория надежности электроснабжения: _____ кВт;
_____ кВт;
_____ кВт.

2. Перечень точек присоединения:

№	Источник питания	Описание точки присоединения	Уровень напряжения (кВ)	Максимальная мощность (кВт)	Величина номинальной мощности присоединенных трансформаторов (кВА)	Предельное значение коэффициента реактивной мощности (tg Φ)
В том числе опосредованно присоединенные						

Границы балансовой принадлежности объектов электроэнергетики (энергопринимающих устройств) и эксплуатационной ответственности сторон:

Описание границ балансовой принадлежности объектов электроэнергетики (энергопринимающих устройств)	Описание границ эксплуатационной ответственности сторон
--	---

3. У сторон на границе балансовой принадлежности объектов электроэнергетики (энергопринимающих устройств) находятся следующие технологически соединенные элементы электрической сети:	
Наименование электроустановки (оборудования) сетевой организации	Наименование электроустановки (оборудования) заявителя
У сторон в эксплуатационной ответственности находятся следующие технологически соединенные элементы электрической сети:	
Наименование электроустановки (оборудования), находящейся в эксплуатации сетевой организации	Наименование электроустановки (оборудования), находящейся в эксплуатации заявителя
4. Характеристики установленных измерительных комплексов содержатся в акте допуска прибора учета электрической энергии в эксплуатацию.	
5. Устройства защиты, релейной защиты, противоаварийной и режимной автоматики:	

(виды защиты и автоматики, действия и др.)	
6. Автономный резервный источник питания:	

(место установки, тип, мощность и др.)	
7. Прочие сведения:	

(в том числе сведения об опосредованно присоединенных потребителях, наименование, адрес, максимальная мощность, категория надежности, уровень напряжения, сведения о расчетах потерь электрической энергии в электрической сети потребителя электрической энергии и др.)	
8. Схематично границы балансовой принадлежности объектов электроэнергетики (энергопринимающих устройств) и эксплуатационной ответственности сторон указаны в приведенной ниже однолинейной схеме присоединения энергопринимающих устройств:	
Однолинейная схема присоединения энергопринимающих устройств заявителя к внешней сети, не принадлежащей заявителю, с нанесенными на схеме границами балансовой принадлежности объектов электроэнергетики (энергопринимающих устройств) и эксплуатационной ответственности сторон. На однолинейной схеме должны быть указаны владельцы электроустановки (оборудования), размещение приборов коммерческого учета, длина и марка проводов (кабеля), трансформаторные подстанции с указанием типа и мощности трансформаторов, компенсирующих устройств (реакторов электрической мощности, батарей статических конденсаторов) электрической сети. Для потребителей до 150 кВт прилагается схема соединения электроустановок	
Прочее:	

9. Стороны подтверждают, что технологическое присоединение энергопринимающих устройств (энергетических установок) к электрической сети сетевой организации выполнено в соответствии с правилами и нормами.	
Заявитель претензий к оказанию услуг сетевой организацией не имеет. (при восстановлении (переоформлении) документов указанная информация не вносится).	
Подписи сторон	

(должность) (должность)	
_____ / _____ / _____	
_____ / _____ / _____	
(подпись) (ф.и.о.) (подпись) (ф.и.о.) ».	

1.5. Приложения 3, 4 к Регламенту признать утратившими силу.

2. Опубликовать настоящее постановление в газете «Наш район» и разместить на официальном сайте администрации Ханты-Мансийского района.

3. Настоящее постановление вступает в силу после его официального опубликования (обнародования).

4. Контроль за выполнением постановления возложить заместителя главы Ханты-Мансийского района, директора департамента строительства, архитектуры и ЖКХ.

И.о. главы Ханты-Мансийского района Р.Н.Ерышев

МУНИЦИПАЛЬНОЕ ОБРАЗОВАНИЕ
ХАНТЫ-МАНСИЙСКИЙ РАЙОН
Ханты-Мансийский автономный округ – Югра

АДМИНИСТРАЦИЯ ХАНТЫ-МАНСИЙСКОГО РАЙОНА

ПОСТАНОВЛЕНИЕ

от 06.05.2019 № 125
г. Ханты-Мансийск

О внесении изменений в постановление администрации Ханты-Мансийского района от 12.11.2018 № 319 «О муниципальной программе Ханты-Мансийского района «Содействие занятости населения Ханты-Мансийского района на 2019 – 2021 годы»

В соответствии с постановлением администрации Ханты-Мансийского района от 07.09.2018 № 246 «О модельной муниципальной программе Ханты-Мансийского района, порядке принятия решения о разработке муниципальных программ Ханты-Мансийского района, их формирования, утверждения и реализации», на основании Устава Ханты-Мансийского района:

1. Внести в постановление администрации Ханты-Мансийского района от 12.11.2018 № 319 «О муниципальной программе Ханты-Мансийского района «Содействие занятости населения Ханты-Мансийского района на 2019 – 2021 годы» изменения, изложив приложение к постановлению в новой редакции:

«Приложение к постановлению администрации Ханты-Мансийского района от 12.11.2018 № 319
Паспорт муниципальной программы Ханы-Мансийского района «Содействие занятости населения Ханты-Мансийского района на 2019 – 2021 годы» (далее – муниципальная программа)
Наименование муниципальной программы

«Содействие занятости населения Ханты-Мансийского района на 2019 – 2021 годы»

Дата утверждения муниципальной программы	постановление администрации Ханты-Мансийского района от 12.11.2018 № 319 «О муниципальной программе Ханты-Мансийского района «Содействие занятости населения Ханты-Мансийского района на 2019 – 2021 годы»
Ответственный исполнитель муниципальной программы	администрация Ханты-Мансийского района (комитет экономической политики администрации Ханты-Мансийского района)
Соисполнители муниципальной программы	администрация Ханты-Мансийского района (управление по учету и отчетности администрации района, муниципальное автономное учреждение «Организационно-методический центр» (далее – МАУ «ОМЦ»); комитет по финансам администрации района (сельские поселения); комитет по образованию администрации Ханты-Мансийского района (далее – комитет по образованию)
Цели муниципальной программы	1. Содействие улучшению положения на рынке труда незанятых трудовой деятельностью и безработных граждан, зарегистрированных в органах службы занятости населения 2. Снижение уровня производственного травматизма
Задачи муниципальной программы	1. Сохранение стабильной и управляемой ситуации на рынке труда Ханты-Мансийского района путем создания временных рабочих мест для граждан, незанятых трудовой деятельностью, и безработных граждан, зарегистрированных в органах службы занятости населения 2. Внедрение культуры безопасного труда
Подпрограммы	отсутствуют
Портфели проектов, проекты, входящие в состав муниципальной программы, в том числе направленные на реализацию в Ханты-Мансийском районе национальных проектов (программ) Российской Федерации, параметры их финансового обеспечения	отсутствуют
Целевые показатели муниципальной программы	1. Снижение уровня регистрируемой безработицы к численности экономически активного населения Ханты-Мансийского района с 1,03% до 0,97% к концу 2021 года 2. Количество временных рабочих мест по организации общественных работ для граждан, зарегистрированных в органах службы занятости населения, не менее 109 единиц в 2019 году и не менее 92 единиц в 2020, 2021 годах 3. Количество временных рабочих мест для граждан, испытывающих трудности в поиске работы, не менее 35 единиц в 2019 году и не менее 15 единиц в 2020, 2021 годах ежегодно 4. Численность пострадавших в результате несчастных случаев на производстве с утратой трудоспособности – не более 2 человек в год
Сроки реализации муниципальной программы	2019 – 2021 годы
Параметры финансового обеспечения муниципальной программы	общий объем финансирования муниципальной программы составит 68 934,42 тыс. рублей, в том числе: 2019 год – 26 763,30 тыс. рублей; 2020 год – 21 085,56 тыс. рублей; 2021 год – 21 085,56 тыс. рублей

Раздел 1. О стимулировании инвестиционной и инновационной деятельности, развитие конкуренции и негосударственного сектора экономики

1.1. Формирование благоприятного инвестиционного климата.

В рамках исполнения мероприятия «Организационно-техническое обеспечение деятельности муниципального автономного учреждения «Организационно-методический центр» предоставляются бюджетные ассигнования из бюджета Ханты-Мансийского района МАУ «ОМЦ» на:

обеспечение функций работодателя в целях организации временного трудоустройства безработных граждан, а также граждан, испытывающих трудности в поиске работы, в том числе из числа коренных малочисленных народов Севера, из числа женщин, имеющих детей дошкольного возраста;

исполнение МАУ «ОМЦ» муниципального задания в целях предоставления консультационной и информационной поддержки субъектам малого и среднего предпринимательства, гражданам, незанятым трудовой деятельностью, и безработным гражданам, зарегистрированным в органах службы занятости населения.

Консультационная и информационная поддержка включает в себя составление бизнес-планов, методическую помощь в регистрации предпринимательской деятельности, предоставление консалтинговых услуг субъектам малого предпринимательства, предоставление информации о действующих государственных и муниципальных программах, направленных на содействие занятости населения, развитие малого и среднего предпринимательства, сохранение, возрождение и развитие народных художественных промыслов и ремесел, развитие агропромышленного комплекса, формирование пакета конкурсной документации субъектам малого и среднего предпринимательства для участия в региональных конкурсах в целях реализации предпринимательских проектов и инициатив, направленных на повышение производительности труда и обеспечение занятости населения.

1.2. Улучшение конкурентной среды.

С целью развития конкуренции на территории Ханты-Мансийского района разработан и реализуется План мероприятий («дорожная карта») по содействию развитию конкуренции в Ханты-Мансийском районе на приоритетных и социально значимых рынках товаров и услуг, утвержденный распоряжением администрации Ханты-Мансийского района от 02.09.2015 № 1160-р.

При предоставлении консультационной и информационной поддержки гражданам, незанятым трудовой деятельностью, и безработным гражданам, зарегистрированным в органах службы занятости населения, предоставляется перечень приоритетных и социально значимых видов деятельности для Ханты-Мансийского района, финансируемых в рамках региональных и муниципальных программ, с целью развития конкуренции.

1.3. Создание благоприятных условий для ведения предпринимательской деятельности, обеспечение легализации самозанятых граждан.

В целях создания благоприятных условий для ведения предпринимательской деятельности, обеспечения легализации самозанятых граждан, в рамках муниципального задания МАУ «ОМЦ» предоставляется консультационная и информационная поддержка субъектам малого и среднего предпринимательства, гражданам, незанятым трудовой деятельностью, и безработным гражданам, зарегистрированным в органах службы занятости населения.

Консультационная и информационная поддержка включает в себя составление бизнес-планов, методическую помощь в регистрации предпринимательской деятельности, предоставление консалтинговых услуг субъектам малого предпринимательства, предоставление информации о действующих государственных и муниципальных программах, направленных на содействие занятости населения, развитие малого и среднего предпринимательства, сохранение, возрождение и развитие народных художественных промыслов и ремесел, развитие агропромышленного комплекса, формирование пакета конкурсной документации субъектам малого и среднего предпринимательства для участия в региональных конкурсах в целях реализации предпринимательских проектов и инициатив, направленных на повышение производительности труда и обеспечение занятости населения.

Значительная доля начинающих предпринимателей из числа бывших безработных граждан открывает собственное дело в сферах оптовой и розничной торговли, ремонта автотранспортных средств, бытовых изделий, предоставления коммунальных, социальных, персональных и бытовых услуг, в сельском хозяйстве, обрабатывающем производстве.

1.4. Повышение производительности труда за счет проведения мероприятий, направленных на улучшение условий и охраны труда в Ханты-Мансийском районе, осуществляемых в рамках исполнения отдельных государственных полномочий в сфере трудовых отношений и государственного управления охраной труда.

В рамках исполнения переданных государственных полномочий по управлению охраной труда проводятся следующие мероприятия: подготовка муниципальных правовых актов по охране труда, проведение селекторных совещаний-семинаров для работодателей района по вопросам охраны труда, размещение в средствах массовой информации информационных статей по охране труда, разработка методических пособий по охране труда, заседания межведомственной комиссии по вопросам охраны труда, участие в расследованиях несчастных случаев на производстве, сбор и обработка информации о состоянии условий охраны труда в организациях Ханты-Мансийского района.

Раздел 2. Механизм реализации муниципальной программы

Механизм реализации муниципальной программы представляет собой скоординированные по срокам и направлениям действия и включает следующее:

доведение казенным учреждением автономного округа «Ханты-Мансийский центр занятости населения» (далее – Центр занятости населения) контрольных показателей по реализации мероприятий в области содействия занятости населения по Ханты-Мансийскому району на очередной финансовый год;

доведение лимитов бюджетных ассигнований бюджета Ханты-Мансийского автономного округа – Югры на реализацию мероприятий государственной программы Ханты-Мансийского автономного округа – Югры «Поддержка занятости населения» в соответствии с постановлением Правительства Ханты-Мансийского автономного округа – Югры от 05.10.2018 № 343-п;

доведение иных межбюджетных трансфертов бюджетам муниципальных образований автономного округа на реализацию мероприятий по содействию трудоустройству граждан;

доведение субвенций для осуществления органами местного самоуправления переданных им отдельных полномочий по государственному управлению охраной труда; определяется в соответствии с порядком установления и реализации расходов обязательств муниципальных образований, подлежащих исполнению за счет субвенций из бюджета автономного округа;

взаимодействие администрации Ханты-Мансийского района и центра занятости населения по вовлечению в реализацию государственной, муниципальной программ работодателей, осуществляющих свою хозяйственную деятельность на территории Ханты-Мансийского района, а также граждан, проживающих в Ханты-Мансийском районе;

заключение соглашения между Департаментом труда и занятости населения автономного округа (далее – Департамент), Центром занятости населения и органом местного самоуправления муниципального образования автономного округа о взаимодействии по реализации мероприятий подпрограммы «Содействие трудоустройству граждан»;

утверждение муниципального задания для МАУ «ОМЦ» в соответствии с постановлением администрации Ханты-Мансийского района от 21.12.2017 № 373 «Об установлении порядка формирования муниципального задания и финансового обеспечения выполнения муниципального задания в отношении муниципальных бюджетных, казенных и автономных учреждений Ханты-Мансийского района» (далее – муниципальное задание);

перечисление средств бюджета автономного округа, бюджета района, предусмотренных на реализацию программных мероприятий, главным распорядителям бюджетных средств;

перечисление средств бюджета района, предусмотренных на реализацию мероприятия «Организация оплачиваемых общественных работ» МАУ «ОМЦ», в соответствии с постановлением администрации Ханты-Мансийского района от 15.03.2012 № 49 «О порядке определения объема и условий предоставления субсидий из бюджета Ханты-Мансийского района бюджетным и автономным учреждениям Ханты-Мансийского района на иные цели»;

предоставление межбюджетных трансфертов из бюджета района бюджетам сельских поселений согласно решению о бюджете Ханты-Мансийского района и требованиям Бюджетного кодекса Российской Федерации;

уточнение объемов финансирования по программным мероприятиям на очередной финансовый год и плановый период в соответствии с мониторингом фактически достигнутых результатов путем сопоставления их с целевыми показателями реализации государственной, муниципальной программы, а также с изменениями ситуации на рынке труда, изменением бюджетных ассигнований, предусмотренных на реализацию государственной, муниципальной программы на очередной финансовый год и плановый период;

сводный перечень предложений соисполнителей муниципальной программы по выделению дополнительных средств на программные мероприятия, включению новых программных мероприятий с обоснованием необходимости их реализации, указанием предлагаемых направлений, объемов и источников финансирования муниципальной программы;

управление и контроль за реализацией мероприятий муниципальной программы, эффективное использование средств, выделенных на ее реализацию;

представление в комитет экономической политики администрации Ханты-Мансийского района:

отчетов о ходе реализации и эффективности мероприятий муниципальной программы; информирование общественности о ходе и результатах реализации муниципальной программы, финансировании программных мероприятий, в том числе о механизмах реализации отдельных программных мероприятий.

Руководители органов администрации Ханты-Мансийского района, учреждений Ханты-Мансийского района – ответственные исполнители муниципальной программы, несут предусмотренную федеральными законами и законами автономного округа ответственность (дисциплинарную, гражданско-правовую и административную), в том числе за:

недостижение показателей, предусмотренных соглашениями о предоставлении субсидии из бюджета автономного округа бюджету муниципального образования;

недостижение целевых показателей муниципальной программы, а также конечных результатов ее реализации;

несвоевременную и некачественную реализацию муниципальной программы.

Соисполнители муниципальной программы несут ответственность за целевое и эффективное использование выделяемых на ее выполнение средств, уточняют сроки реализации мероприятий, соисполнителями которых являются, и объемы их финансирования.

Внедрение технологий бережливого производства в рамках реализации муниципальной программы планируется осуществлять путем стандартизации работы МАУ «ОМЦ» при исполнении функций работодателя в целях организации временного трудоустройства безработных граждан и граждан, испытывающих трудности в поиске работы, а также перевод услуг по консультационной и информационной поддержке, предоставляемых в рамках исполнения муниципального задания, в электронный вид, что позволит повысить эффективность деятельности, улучшить качество оказания муниципальных услуг и снизить время их оказания.

Таблица 1

Целевые показатели муниципальной программы

№ показателя	Наименование целевых показателей	Базовый показатель на начало реализации муниципальной программы	Значение показателя по годам			Целевое значение показателя на момент окончания реализации муниципальной программы	Расчет показателя
			2019 год	2020 год	2021 год		
1	2	3	4	5	6	7	8
1.	Уровень регистрируемой безработицы к численности экономически активного населения в Ханты-Мансийском районе (на конец года), %	1,03	1,0	0,98	0,97	0,97	отношение численности безработных граждан, состоящих на учете в органах службы занятости населения, на конец года по данным формы федерального статистического наблюдения № 1-Т (трудоустройство) «Сведения о содействии занятости граждан» к среднегодовой численности экономически активного населения в районе. Расчет численности экономически активного населения производится ежегодно, исходя из паспорта рынка труда
2.	Количество временных рабочих мест по организации общественных работ для граждан, зарегистрированных в органах службы занятости населения, ед.	274	109	92	92	92	объем бюджетных ассигнований, предусмотренных на очередной финансовый год, разделить на расходы по заработной плате на 1 безработного гражданина исходя из МРОТ и умножить на 2 месяца
3.	Количество временных рабочих мест по организации общественных работ для граждан, испытывающих трудности в поиске работы, ед.	37	35	15	15	15	объем бюджетных ассигнований, предусмотренных на очередной финансовый год, разделить на расходы по заработной плате на 1 безработного гражданина исходя из МРОТ и умножить на 3 месяца (для испытывающих трудности в поиске работы)
4.	Численность пострадавших в результате несчастных случаев на производстве с утратой трудоспособности, чел.	2	2	2	2	2	численность пострадавших в результате несчастных случаев на производстве с утратой трудоспособности определяется по данным территориального органа Фонда социального страхования Российской Федерации

Таблица 2

Распределение финансовых ресурсов муниципальной программы

Номер основного мероприятия	Основные мероприятия муниципальной программы (связь мероприятий с показателями муниципальной программы)	Ответственный исполнитель (соисполнитель)	Источники финансирования	Финансовые затраты на реализацию (тыс. рублей)			
				всего	в том числе		
					2019 год	2020 год	2021 год
1	2	3	4	5	6	7	8
1.	Основное мероприятие: Содействие улучшению ситуации на рынке труда (показатели 1, 2, 3, 4)		всего	64 391,52	25 249,00	19 571,26	19 571,26
			бюджет автономного округа	7 021,10	4 081,10	1 470,00	1 470,00
			бюджет района	57 370,42	21 167,90	18 101,26	18 101,26
1.1.	Организация оплачиваемых общественных работ	администрация Ханты-Мансийского района (МАУ «ОМЦ»)	всего	17 000,00	7 000,00	5 000,00	5 000,00
			бюджет района	17 000,00	7 000,00	5 000,00	5 000,00
1.2.	Иные межбюджетные трансферты на реализацию мероприятий по содействию трудоустройству граждан в рамках государственной программы «Поддержка занятости населения»	комитет по финансам администрации района (сельские поселения, комитет по образованию, управление по учету и отчетности администрации района, МАУ «ОМЦ»)	всего	7 021,10	4 081,10	1 470,00	1 470,00
			бюджет автономного округа	7 021,10	4 081,10	1 470,00	1 470,00
1.3.	Организационно-техническое обеспечение деятельности МАУ «ОМЦ»	администрация Ханты-Мансийского района (управление по учету и отчетности администрации района, МАУ «ОМЦ»)	всего	40 370,42	14 167,90	13 101,26	13 101,26
			бюджет района	40 370,42	14 167,90	13 101,26	13 101,26
2.	Основное мероприятие: Улучшение условий и охраны труда в Ханты-Мансийском районе (показатель 5)	администрация Ханты-Мансийского района (управление по учету и отчетности администрации района)	всего	4 542,90	1 514,30	1 514,30	1 514,30
			бюджет автономного округа	4 542,90	1 514,30	1 514,30	1 514,30
2.1.	Предоставление субвенций бюджетам муниципальных районов и городских округов на осуществление отдельных государственных полномочий в сфере трудовых отношений и государственного управления охраной труда	администрация Ханты-Мансийского района (управление по учету и отчетности администрации района)	всего	4 542,90	1 514,30	1 514,30	1 514,30
			бюджет автономного округа	4 542,90	1 514,30	1 514,30	1 514,30
Всего по муниципальной программе			всего	68 934,42	26 763,30	21 085,56	21 085,56
			бюджет автономного округа	11 564,00	5 595,40	2 984,30	2 984,30
			бюджет района	57 370,42	21 167,90	18 101,26	18 101,26
В том числе							

Инвестиции в объекты муниципальной собственности	всего	0	0	0	0
	бюджет автономного округа	0	0	0	0
	бюджет района	0	0	0	0
Прочие расходы	всего	68 934,42	26 763,30	21 085,56	21 085,56
	бюджет автономного округа	11 564,00	5 595,40	2 984,30	2 984,30
	бюджет района	57 370,42	21 167,90	18 101,26	18 101,26
В том числе:					
Ответственный исполнитель: администрация Ханты-Мансийского района (комитет экономической политики администрации Ханты-Мансийского района)	всего	0	0	0	0
	бюджет района	0	0	0	0
Соисполнитель 1: администрация Ханты-Мансийского района (управление по учету и отчетности)	всего	4 542,90	1 514,30	1 514,30	1 514,30
	бюджет автономного округа	4 542,90	1 514,30	1 514,30	1 514,30
Соисполнитель 2: администрация Ханты-Мансийского района (МАУ «ОМЦ»)	всего	57 370,42	21 167,90	18 101,26	18 101,26
	бюджет автономного округа	57 370,42	21 167,90	18 101,26	18 101,26
	бюджет района				
Соисполнитель 3: комитет по финансам администрации района (сельские поселения, комитет по образованию, управление по учету и отчетности, МАУ «ОМЦ»)	всего	7 021,10	4 081,10	1 470,00	1 470,00
	бюджет автономного округа	7 021,10	4 081,10	1 470,00	1 470,00

Таблица 3

Портфели проектов и проекты, направленные в том числе на реализацию национальных и федеральных проектов Российской Федерации

№ п/п	Наименование портфеля проектов, проекта	Наименование проекта или мероприятия	Номер основного мероприятия	Цели	Срок реализации	Источники финансирования	Параметры финансового обеспечения, тыс. рублей			
							всего	2019 г.	2020 г.	2021 г.
1	2	3	4	5	6	7	8	9	10	11
Портфели проектов, основанные на национальных и федеральных проектах Российской Федерации (участие в которых принимает Ханты-Мансийский район)										

*Муниципальной программой не предусмотрены Портфели проектов, основанные на национальных и федеральных проектах Россииской Федерации (участие в которых принимает Ханты-Мансийский район)

Таблица 4

Сводные показатели муниципальных заданий

№ п/п	Наименование муниципальных услуг (работ)	Наименование показателя объема (единицы измерения) муниципальных услуг (работ)	Значения показателя по годам			Значение показателя на момент окончания реализации муниципальной программы
			2019 г.	2020 г.	2021 г.	
1	2	3	4	5	6	7
1.	Предоставление консультационной и информационной поддержки субъектам малого и среднего предпринимательства					
1.1.	Оказание услуг по разработке бизнес-планов, концепций, технико-экономических обоснований, инвестиционных проектов, реализуемых на территории субъекта РФ	количество субъектов предпринимательства	10	10	10	10
1.2.	Консультирование	количество юридических лиц, физических лиц, субъектов малого и среднего предпринимательства, обратившихся за услугой	800	800	800	800
2.	Содействие самозанятости безработных граждан, включая оказание гражданам, признанным в установленном порядке безработными, и гражданам, прошедшим профессиональное обучение или получившим дополнительное профессиональное образование по направлению органов службы занятости, единовременной финансовой помощи при их государственной регистрации в качестве юридического лица, индивидуального предпринимателя либо крестьянского (фермерского) хозяйства, а также единовременной финансовой помощи на подготовку документов для соответствующей государственной регистрации. Составление бизнес-планов безработным гражданам, состоящим на учете в Центре занятости, для последующей регистрации в качестве субъектов предпринимательства; оказание содействия в регистрации субъектов предпринимательства	количество бизнес-планов	17	17	17	17
3.	Организация проведения оплачиваемых общественных работ	количество человек	274	274	274	274
4.	Организация временного трудоустройства	количество человек	174	174	174	174
4.1.	Организация временного трудоустройства безработных граждан	количество человек	37	37	37	37
4.2.	Организация временного трудоустройства несовершеннолетних граждан	количество человек	137	137	137	137

Таблица 5

Перечень возможных рисков при реализации муниципальной программы и мер по их преодолению

№ п/п	Описание риска	Меры по преодолению рисков
1	2	3
1.	Финансово-экономические риски – недофинансирование программных мероприятий, неисполнение финансовых средств сельскими поселениями в виде иных межбюджетных трансфертов	проведение мониторинга реализации программных мероприятий, своевременная корректировка объемов средств, предусмотренных на реализацию программных мероприятий, и показателей результативности, перераспределение финансовых средств в целях эффективного расходования бюджетных средств
2.	Нормативные правовые риски – принятие новых нормативных актов на федеральном уровне, увеличивающих минимальный размер оплаты труда	корректировка объемов средств программных мероприятий и показателей результативности, перераспределение финансовых средств в целях целенаправленного и эффективного расходования бюджетных средств
3.	Макроэкономические риски: ухудшение внутренней и внешней экономической конъюнктуры, рост инфляции, усиление социальной напряженности в связи со снижением уровня жизни населения, массовым высвобождением работников. Указанные риски могут привести к ухудшению ситуации на рынке труда, росту безработицы	реализации антикризисных мер, предусматривающих выделение дополнительных бюджетных средств на реализацию мероприятий программы, направленных на обеспечение занятости населения района

Таблица 6

Перечень объектов капитального строительства*

№ п/п	Наименование объекта	Мощность	Срок строительства, проектирования	Источник финансирования	Наименование объекта
1	2	3	4	5	6

*Муниципальной программой не предусмотрены объекты капитального строительства.

Таблица 7

Перечень объектов социально-культурного и коммунально-бытового назначения, масштабные инвестиционные проекты (далее – инвестиционные проекты)*

№ п/п	Наименование инвестиционного проекта	Объем финансирования инвестиционного проекта	Эффект от реализации инвестиционного проекта (налоговые поступления, количество создаваемых мест в детских дошкольных учреждениях и т.п.)
1	2	3	4

*Муниципальной программой не предусмотрены объекты социально-культурного и коммунально-бытового назначения, а также масштабные инвестиционные проекты.

Таблица 8

Предложения граждан по реализации национальных проектов Российской Федерации в Ханты-Мансийском районе, учтенные в муниципальной программе*

№ п/п	Предложение	Номер, наименование мероприятия (таблица 2)	Наименование целевого показателя (таблица 1)	Описание механизма реализации предложения	Ответственный исполнитель
1	2	3	4	5	6

*Предложения граждан по реализации национальных проектов Российской Федерации в Ханты-Мансийском районе, учтенные в муниципальной программе, отсутствуют».

2. Опубликовать настоящее постановление в газете «Наш район» и разместить на официальном сайте администрации Ханты-Мансийского района.

3. Контроль за выполнением постановления возложить на заместителя главы Ханты-Мансийского района, курирующего деятельность комитета экономической политики.

И.о. главы Ханты-Мансийского района П.Н.Ерышев

МУНИЦИПАЛЬНОЕ ОБРАЗОВАНИЕ
ХАНТЫ-МАНСКИЙ РАЙОН
Ханты-Мансийский автономный округ – Югра

АДМИНИСТРАЦИЯ ХАНТЫ-МАНСЬИЙСКОГО РАЙОНА

ПОСТАНОВЛЕНИЕ

от 10.05.2017 № 134
г. Ханты-Мансийск

Об утверждении Положения
о проведении эвакуационных
мероприятий на территории
Ханты-Мансийского района
в чрезвычайных ситуациях
муниципального характера

В соответствии с федеральными законами от 21.12.1994 № 68-ФЗ «О защите населения и территорий от чрезвычайных ситуаций природного и техногенного характера», от 06.10.2003 № 131-ФЗ «Об общих принципах организации местного самоуправления в Российской Федерации», постановлением администрации Ханты-Мансийского района от 17.02.2014 № 25 «Об утверждении Положения о Ханты-Мансийском районном звене территориальной подсистемы Ханты-Мансийского автономного округа – Югры РСЧС»:

1. Утвердить Положение о проведении эвакуационных мероприятий на территории Ханты-Мансийского района в чрезвычайных ситуациях муниципального характера согласно приложению.
2. Признать утратившим силу постановление главы Ханты-Мансийского района от 08.11.2006 № 104 «Об утверждении Положения о проведении эвакуационных мероприятий на территории Ханты-Мансийского района в чрезвычайных ситуациях муниципального характера».
3. Опубликовать настоящее постановление в газете «Наш район» и разместить на официальном сайте администрации Ханты-Мансийского района в сети Интернет.
4. Контроль за выполнением постановления возложить на заместителя главы Ханты-Мансийского района по социальным вопросам.

Глава Ханты-Мансийского района К.Р.Минулин

Приложение
к постановлению администрации
Ханты-Мансийского района
от 10.05.2017 № 134

Положение о проведении эвакуационных мероприятий на территории Ханты-Мансийского района в чрезвычайных ситуациях
муниципального характера

I. Общие положения

- 1.1. Настоящее Положение регулирует вопросы планирования, организации и проведения эвакуационных мероприятий органами местного самоуправления Ханты-Мансийского района при возникновении на территории Ханты-Мансийского района чрезвычайных ситуаций муниципального характера (далее – чрезвычайные ситуации).
- 1.2. Эвакуационные мероприятия планируются постоянной эвакуационной комиссией района при участии органов местного самоуправления при повседневной деятельности и осуществляются при угрозе возникновения и возникновении чрезвычайной ситуации.
- 1.3. Эвакуации подлежат население, попадающее в зону чрезвычайной ситуации.
- 1.4. Материальные и культурные ценности эвакуируются в порядке, установленном федеральным законодательством.
- 1.5. Эвакуация проводится в 2 этапа.
Первый этап: эвакуация населения из зон чрезвычайных ситуаций проводится на общественные площади пунктов временного размещения, расположенные вне этих зон. Под пункты временного размещения используются учебные заведения, клубы, спортивные залы и другие соответствующие помещения.
Второй этап: при затяжном характере чрезвычайной ситуации или невозможности возвращения в места постоянного проживания проводится перемещение населения из пунктов временного размещения в пункты длительного проживания, находящиеся на территории своего поселения, или по решению главы района на территорию соседнего поселения района.
- 1.6. Вероятным источником возникновения чрезвычайных ситуаций, угрожающих жизни и здоровью людей, осложняющих производственную деятельность на территории района, могут быть:
 - лесные, торфяные и прочие пожары;
 - наводнения (паводки);
 - размораживание отопительных систем в жилом фонде в зимнее время.
- 1.7. В зависимости от времени и сроков проведения вводятся следующие варианты эвакуации населения, материальных и культурных ценностей: упреждающая (заблаговременная), экстренная (безотлагательная).
- 1.8. При получении достоверных данных о вероятности возникновения аварии на потенциально опасных объектах или стихийного бедствия проводится упреждающая (заблаговременная) эвакуация населения, материальных и культурных ценностей из зон чрезвычайных ситуаций. В случае возникновения чрезвычайной ситуации проводится экстренная эвакуация населения, материальных и культурных ценностей. Вывоз (вывод) населения из зоны чрезвычайных ситуаций может осуществляться при малом времени упреждения и в условиях воздействия на людей поражающих факторов источника чрезвычайных ситуаций.
- 1.9. Решение на проведение эвакуации населения, материальных и культурных ценностей в зависимости от масштаба чрезвычайной ситуации принимается главой района на основании решения комиссии по предупреждению и ликвидации чрезвычайных ситуаций и обеспечению пожарной безопасности администрации района.
- 1.10. Эвакуируемое население, материальные и культурные ценности размещаются в безопасных районах до особого распоряжения, в зависимости от обстановки.
- 1.11. Проведение эвакуационных мероприятий осуществляется посредством взаимодействия единой государственной системы предупреждения и ликвидации чрезвычайных ситуаций в соответствии с нормативными правовыми актами и соглашениями.

II. Планирование эвакуационных мероприятий

- 2.1. Планирование эвакуационных мероприятий определяется в плане эвакуации при угрозе и возникновении чрезвычайных ситуаций.
- 2.2. Проведение эвакуации возлагается на постоянные эвакуационные комиссии и органы местного самоуправления района, в компетенцию которых входит решение вопросов защиты населения и территорий от чрезвычайных ситуаций.

III. Организация проведения эвакуационных мероприятий

- 3.1. При получении достоверного прогноза возникновения чрезвычайной ситуации организуются и проводятся эвакуационные мероприятия, цель которых заключается в создании благоприятных условий для организованного вывоза и (вывода) из зоны чрезвычайной ситуации населения.
- 3.2. Подготовительные эвакуационные мероприятия:
 - приведение в готовность эвакуационных комиссий администрации района и поселений, администрации пункта временного размещения, пункта длительного проживания и уточнение порядка их работы;
 - уточнение численности населения, подлежащего эвакуации пешим порядком и транспортом;
 - распределение транспортных средств;
 - подготовка маршрутов эвакуации, установка дорожных знаков и указателей;
 - подготовка к развертыванию пунктов временного размещения, пунктов длительного проживания и пунктов посадки (высадки);

- проверка готовности систем оповещения и связи;
 - приведение в готовность имеющихся защитных сооружений.
- 3.3. С получением сигнала на проведение эвакуации населения осуществляются следующие мероприятия:
 - оповещение председателей эвакуационных комиссий поселений и администрации района, организаций, а также населения о проведении эвакуации;
 - развертывание и приведение в готовность эвакуационных комиссий, пунктов временного размещения, пунктов длительного проживания;
 - сбор и подготовка к отправке в безопасные районы населения, материальных и культурных ценностей, подлежащих эвакуации;
 - подача транспортных средств к пунктам посадки населения на транспорт;
 - прием и размещение эвакуируемого населения в безопасных районах, заблаговременно подготовленных по первоочередным видам жизнеобеспечения.
 - 3.4. Временное размещение эвакуируемого населения может осуществляться как по заранее отработанным планам, так и в оперативном порядке.

IV. Обеспечение эвакуационных мероприятий

- 4.1. В целях создания условий для организованного проведения эвакуации планируются и осуществляются мероприятия по следующим видам обеспечения: транспортному, медицинскому, охране общественного порядка, обеспечению безопасности дорожного движения, инженерному, материально-техническому, разведке, связи и оповещения.
- 4.2. Транспортное обеспечение эвакуации населения из зон техногенных аварий и стихийных бедствий – это комплекс мероприятий, охватывающих подготовку, распределение и эксплуатацию транспортных средств, предназначенных для выполнения эвакуоперевозок. Проведение эвакуации населения требует наличие парка транспортных средств, возможности их привлечения к осуществлению эвакуомероприятий (в том числе и транспорта, находящегося в личном пользовании), максимального использования транспортных коммуникаций.
- 4.2.1. Работа общественного транспорта в ходе эвакуации населения предполагает различные варианты его возможного использования:
 - доставка населения от мест жительства к пунктам временного размещения;
 - доставка от мест жительства до мест размещения;
 - вывоз (вывод) эвакуируемого населения из зоны чрезвычайных ситуаций в безопасные места.
- 4.2.2. Для организованного осуществления автотранспортных перевозок и создания условий устойчивого управления ими на всех этапах эвакуации создаются специальные автомобильные формирования, а именно: автомобильные колонны, группы транспорта и транспорта, находящегося в личном пользовании граждан.
- 4.2.3. Личный транспорт владельцев объединяется в группы (отряды) на основе добровольного согласия его владельцев. Транспортные средства личного пользования заблаговременно регистрируются и учитываются.
- 4.2.4. Автотранспортные средства частных владельцев сводятся в самостоятельные колонны, которые формируются органами Государственной инспекции безопасности дорожного движения по месту регистрации автотранспортных средств.
- 4.3. Медицинское обеспечение эвакуации включает проведение организационных, лечебных, санитарно-гигиенических и противоэпидемиологических мероприятий, направленных на охрану здоровья эвакуируемого населения, своевременное оказание медицинской помощи заболевшим и получившим травмы в ходе эвакуации, а также предупреждение возникновения и распространения массовых инфекционных заболеваний.
- 4.3.1. При проведении эвакуации осуществляются следующие мероприятия:
 - развертывание медицинских пунктов на пунктах временного размещения, пунктах посадки (высадки) и в пути следования, а также организация на них дежурства медицинского персонала для оказания медицинской помощи эвакуируемому населению;
 - организация обслуживания нетранспортабельных больных;
 - контроль за санитарным состоянием пунктов временного размещения эвакуируемого населения;
 - непрерывное наблюдение за противозидемической обстановкой, выявление инфекционных больных и выполнение других противозидемических мероприятий;
 - снабжение медицинских пунктов, лечебно-профилактических, санитарно-эпидемиологических учреждений и формирований здравоохранения, привлекаемых к обеспечению эвакуируемого населения, медицинским имуществом.
- 4.3.2. Руководство медицинским обеспечением осуществляют соответствующие руководители органов здравоохранения данной территории.
- 4.4. Охрана общественного порядка и обеспечение безопасности дорожного движения включает следующие мероприятия:
 - осуществление нарядами полиции России пропускного режима (блокирование автомагистралей и пешеходных путей), предусматривающего пресечение проезда транспорта и прохода граждан, незанятых в проведении эвакуационных, спасательных и других неотложных мероприятий;
 - проведение выборочного контроля технического состояния транспортных средств, предназначенных для эвакуоперевозок;
 - оказание содействия (при необходимости) должностным лицам, ответственным за проведение эвакуационных мероприятий, в мобилизации транзитного транспорта в целях обеспечения быстрого вывоза людей из зон чрезвычайных ситуаций;
 - охрана порядка и обеспечение безопасности на эвакуообъектах (сборных и приемных эвакуационных пунктах, промежуточных пунктах эвакуации, пунктах посадки (высадки), и т. д.), маршрутах эвакуации в населенных пунктах и в пунктах временного размещения эвакуированного населения, предупреждение паники и дезинформационных слухов;
 - охрана объектов в установленном порядке на этот период;
 - регулирование дорожного движения на маршрутах эвакуации;
 - сопровождение автоколонн с эвакуированным населением в безопасные места;
 - обеспечение установленной очередности перевозок по автомобильным дорогам и режима допуска транспорта в зоны чрезвычайных ситуаций;
 - борьба с преступностью на территории Ханты-Мансийского района, на маршрутах эвакуации и в местах размещения;
 - организация регистрации в МО МВД «Ханты-Мансийский» эвакуированного населения и ведение адресно-справочной работы (создание банка данных о нахождении граждан, эвакуированных из зон чрезвычайных ситуаций).
- 4.5. Инженерное обеспечение создает необходимые условия для эвакуации населения из зон чрезвычайных ситуаций путем обустройства объектов инженерной инфраструктурой в местах сбора эвакуонаселения и размещения его в безопасных местах.
- 4.5.1. Характер и объемы выполняемых задач инженерного обеспечения зависят от условий обстановки, вида и масштаба эвакуации населения, наличия сил и средств.
- 4.5.2. Инженерное оборудование мест, размещение эвакуируемого населения включает:
 - оборудование общественных зданий, сооружений и устройств, временных сооружений для размещения эвакуируемых;
 - оборудование сооружений для временных торговых точек, медицинских пунктов, прачечных, бань и других объектов быта;
 - оборудование пунктов водоснабжения.
- 4.5.3. Инженерное обеспечение эвакуационных мероприятий организуется при участии органов местного самоуправления сельских поселений Ханты-Мансийского района.
- 4.6. Материально-техническое обеспечение эвакуации заключается в организации технического обслуживания и ремонта транспортных средств в ходе эвакуации, снабжении горюче-смазочными материалами и запасными частями, водой, продуктами питания и предметами первой необходимости, обеспечении необходимым имуществом.
- 4.7. Обеспечение связи в период эвакуации заключается в оснащении на пунктах временного размещения органов управления эвакуомероприятиями стационарными или передвижными средствами связи, в организации и осуществлении бесперебойной связи на всех этапах эвакуации. Особое значение имеет информация и инструктирование населения в ходе проведения эвакуомероприятий. Для этих целей могут использоваться электронные средства массовой информации, уличные громкоговорители, установленные на транспортных средствах, наглядная информация.
- 4.8. Финансовое обеспечение эвакуационных мероприятий осуществляется:
 - в Ханты-Мансийском районе – за счет местного бюджета;
 - в организациях Ханты-Мансийского района – за счет собственных средств.
- 4.9. Обеспечение эвакуируемого населения продуктами питания и предметами первой необходимости осуществляется в пунктах временного размещения.

МУНИЦИПАЛЬНОЕ ОБРАЗОВАНИЕ
ХАНТЫ-МАНСИЙСКИЙ РАЙОН
Ханты-Мансийский автономный округ – Югра

АДМИНИСТРАЦИЯ ХАНТЫ-МАНСИЙСКОГО РАЙОНА

РАСПОРЯЖЕНИЕ

от 06.05.2019 № 455-р
г. Ханты-Мансийск

Об утверждении состава Общественного совета по вопросам закупок для муниципальных нужд, бюджетной политики и бюджетного процесса при администрации Ханты-Мансийского района

В соответствии с Уставом Ханты-Мансийского района, решением Думы Ханты-Мансийского района от 20 декабря 2013 года № 322 «Об утверждении Положения о комитете по финансам администрации Ханты-Мансийского района», постановлением администрации Ханты-Мансийского района от 3 марта 2016 года № 77 «О создании Общественного совета по вопросам закупок для муниципальных нужд, бюджетной политики и бюджетного процесса при администрации Ханты-Мансийского района»:

1. Утвердить состав Общественного совета по вопросам закупок для муниципальных нужд, бюджетной политики и бюджетного процесса при администрации Ханты-Мансийского района согласно приложению.

2. Признать утратившим силу распоряжение администрации Ханты-Мансийского района от 28 марта 2016 года № 270-р «Об утверждении состава Общественного совета по вопросам закупок для муниципальных нужд, бюджетной политики и бюджетного процесса при администрации Ханты-Мансийского района»

3. Опубликовать настоящее распоряжение в газете «Наш район» и разместить на официальном сайте администрации Ханты-Мансийского района.

4. Контроль за выполнением распоряжения возложить на заместителя главы Ханты-Мансийского района по финансам, председателя комитета по финансам.

Глава Ханты-Мансийского района К.Р.Минулин

Приложение к распоряжению администрации Ханты-Мансийского района от 06.05.2019 № 455-р

Состав Общественного совета по вопросам закупок для муниципальных нужд, бюджетной политики и бюджетного процесса при администрации Ханты-Мансийского района

Зеленева Наталья Александровна

– заместитель заведующего консультативным отделением бюджетного учреждения Ханты-Мансийского автономного округа – Югры «Ханты-Мансийский комплексный центр социального обслуживания населения» (по согласованию)

Фуртуна Наталья Ильинична

– директор муниципального бюджетного учреждения дополнительного образования Ханты-Мансийского района

Цыганкова Зоя Васильевна

– директор муниципального бюджетного общеобразовательного учреждения Ханты-Мансийского района «Начальная общеобразовательная школа п. Горноправдинск» (по согласованию)

Ведерникова Ирина Александровна

– директор муниципального казенного общеобразовательного учреждения Ханты-Мансийского района «Средняя общеобразовательная школа им. А.С.Макшанцева п. Кедровый» (по согласованию)

Овчерюкова Любовь Алексеевна

– член Совета по развитию местного самоуправления при Президенте РФ, член президиума ассоциации муниципальных образований Ханты-Мансийского автономного округа – Югры (по согласованию).

МУНИЦИПАЛЬНОЕ ОБРАЗОВАНИЕ
ХАНТЫ-МАНСИЙСКИЙ РАЙОН
Ханты-Мансийский автономный округ – Югра

АДМИНИСТРАЦИЯ ХАНТЫ-МАНСИЙСКОГО РАЙОНА

РАСПОРЯЖЕНИЕ

от 06.05.2019 № 457-р
г. Ханты-Мансийск

Об утверждении плана мероприятий по организации и проведению празднования 74-ой годовщины Победы в Великой Отечественной войне 1941 – 1945 годов в Ханты-Мансийском районе

В целях подготовки и проведения мероприятий по празднованию 74-ой годовщины Победы в Великой Отечественной войне 1941 – 1945 годов в Ханты-Мансийском районе:

1. Утвердить план мероприятий по подготовке и празднованию 74-ой годовщины Победы в Великой Отечественной войне 1941 – 1945 годов в Ханты-Мансийском районе (далее – План) согласно приложению.

2. Рекомендовать ответственным исполнителям обеспечить выполнение Плана.

3. Опубликовать настоящее распоряжение в газете «Наш район» и разместить на официальном сайте администрации Ханты-Мансийского района.

4. Контроль за выполнением распоряжения возложить на заместителя главы Ханты-Мансийского района по социальным вопросам, председателя комитета по образованию.

И.о. главы Ханты-Мансийского района Р.Н.Ерышев

Приложение к распоряжению администрации Ханты-Мансийского района от 06.05.2019 № 457-р

ПЛАН мероприятий по подготовке и празднованию 74-ой годовщины Победы в Великой Отечественной войне 1941 – 1945 годов в Ханты-Мансийском районе

№ п/п	Наименование мероприятия	Место проведения	Дата проведения	Ответственный исполнитель
1. Организационные, памятно-мемориальные мероприятия				
1.	Благоустройство населенных пунктов и воинских захоронений сельских поселений к 75-летию Победы в Великой Отечественной войне 1941 – 1945 годов	населенные пункты Ханты-Мансийского района	до 1 мая 2019 года	администрации сельских поселений Ханты-Мансийского района
2.	Организация поздравлений ветеранов Великой Отечественной войны и тружеников тыла	населенные пункты Ханты-Мансийского района	апрель – май 2019 года	администрации сельских поселений Ханты-Мансийского района
3.	Подготовка и проведение праздничных мероприятий: Акция «Георгиевская ленточка»; Акция «Букет Победы»; Акция «Знамя Победы»; Акция «Бессмертный полк»; Митинг «Будем помнить»; Акция «Полевая кухня»; Акция «Спасибо за победу, ветераны»; Акция «Вахта памяти» возложение цветов и венков к памятникам и обелискам; посещение захоронений участников Великой Отечественной войны	населенные пункты Ханты-Мансийского района	апрель – май 2019 года	общественная организация ветеранов ХМР; первичные ветеранские организации; администрации сельских поселений Ханты-Мансийского района; учреждения культуры Ханты-Мансийского района
2. Культурно-массовые мероприятия				
1.	Проведение цикла тематических мероприятий «Этих дней не смолкнет слава»	библиотеки Ханты-Мансийского района	апрель – май	МКУ Ханты-Мансийского района «Централизованная библиотечная система»; МБУК «Библиотечная система» с.п. Горноправдинск
2.	Цикл кинолекториев «Великая война. Великая Победа»	библиотеки Ханты-Мансийского района	апрель – май	МКУ Ханты-Мансийского района «Централизованная библиотечная система»; МБУК «Библиотечная система» с.п. Горноправдинск
3.	Акция «Прочти книгу о войне»	модельная «Библиотека семейного чтения» п. Горноправдинск; библиотека-музей п. Бобровский	апрель – май	МКУ Ханты-Мансийского района «Централизованная библиотечная система»; МБУК «Библиотечная система» с.п. Горноправдинск
4.	Цикл тематических книжных выставок «Парад бессмертия и славы», «Помним. Гордимся. Чтим», «Театральное искусство в военные годы», «Непобедимая и легендарная», «О героях былых времен»	библиотеки Ханты-Мансийского района	апрель – май	МКУ Ханты-Мансийского района «Централизованная библиотечная система»; МБУК «Библиотечная система» с.п. Горноправдинск
5.	Мастер-классы: «Символ Победы», «Поздравительная открытка», библиотечная закладка «Отважные солдаты», «Журавлики»	библиотеки Ханты-Мансийского района	апрель – май	МКУ Ханты-Мансийского района «Централизованная библиотечная система»
6.	Фотовыставка «Помним. Гордимся. Чтим»	библиотеки Ханты-Мансийского района	апрель – май	МКУ Ханты-Мансийского района «Централизованная библиотечная система»; МБУК «Библиотечная система» с.п. Горноправдинск

7.	Историческая акция «Диктант Победы»	населенные пункты Ханты-Мансийского района	май	комитет по образованию; образовательные организации Ханты-Мансийского района
8.	Легкоатлетическая эстафета, поселковый кросс, посвященные 74-ой годовщине Победы в ВОВ	с.п. Горноправдинск п. Горноправдинск	4 мая 2019 года	МБУК, молодежной политики, физкультуры и спорта «Культурно-досуговый центр «Геолог»
9	Открытый турнир по баскетболу, посвященный Дню Победы, среди населенных пунктов Шапша, Бобровский Горноправдинск, п. Салым	п. Горноправдинск	4 мая 2019 года	МБУК, молодежной политики, физкультуры и спорта «Культурно-досуговый центр «Геолог»
10.	Спортивно-игровая программа «Мы ребята brave»	п. Горноправдинск	5 мая 2019 года	МБУК, молодежной политики, физкультуры и спорта «Культурно-досуговый центр «Геолог»
11.	Выставка технического авиа моделирования, посвященная 74-ой годовщине Победы в ВОВ «Первым делом, первым делом самолеты....»	п. Горноправдинск	6 – 31 мая 2019 года	модельная «Библиотека семейного чтения»
12.	Кросс «Кросс Победы!»	п. Горноправдинск	7 мая 2019 года	п. Горноправдинск МБОУ ХМР «СОШ
13.	Акция «Георгиевская ленточка»	п. Горноправдинск	7 мая 2019 года	п. Горноправдинск МБУК, молодежной политики, физкультуры и спорта «Культурно-досуговый центр «Геолог»
14.	Патриотическая акция «ПАМЯТЬ»: *Конкурс плакатов «Да здравствует мир на планете Земля!»; *Митинг «Памяти павших – будьте достойны!»; *Смотр строя и песни «Солдат, всегда солдат!»; *Шествие со свечами «Негасимая память поколений»; *Участие в общепоселковом митинге, посвященном 74-ой годовщине Победы	п. Горноправдинск	8 мая 2019 года	МБОУ ХМР «СОШ п. Горноправдинск»
15.	Акция «Полевая кухня»	п. Горноправдинск	9 мая 2019 года	МБУК, молодежной политики, физкультуры и спорта «Культурно-досуговый центр «Геолог»
16.	Праздничный концерт, посвященный 74-ой годовщине Победы в ВОВ «Памяти павших, будьте достойны»	п. Горноправдинск	9 мая 2019 года	МБУК, молодежной политики, физкультуры и спорта «Культурно-досуговый центр «Геолог»
17.	Митинг, посвященный 74-й годовщине Победы в ВОВ	п. Горноправдинск	9 мая 2019 года	МБУК, молодежной политики, физкультуры и спорта «Культурно-досуговый центр «Геолог»
18.	Праздничное шествие к мемориальному комплексу «Аллея славы» «Бессмертный полк»	п. Горноправдинск	9 мая 2019 года	МБУК, молодежной политики, физкультуры и спорта «Культурно-досуговый центр «Геолог»
19.	Митинг у мемориального комплекса «Аллея славы»	п. Горноправдинск	9 мая 2019 года	МБУК, молодежной политики, физкультуры и спорта «Культурно-досуговый центр «Геолог»
20.	Акция «Георгиевская ленточка»	п. Бобровский	8, 9 мая 2019 года	территориальное подразделение Бобровский дом культуры «Строитель»
21.	Праздничный концерт «Годы войны – века памяти»	п. Бобровский	8 мая 2019 года	территориальное подразделение Бобровский дом культуры «Строитель»
22.	Торжественное шествие, акция «Бессмертный полк», митинг, церемония возложения венков к обелиску погибшим в ВО войне воинам. Минута молчания, запуск воздушных шаров в небо	п. Бобровский	9 мая 2019 года	территориальное подразделение Бобровский дом культуры «Строитель»
23.	Акция «Полевая кухня»	п. Бобровский	9 мая 2019 года	территориальное подразделение Бобровский дом культуры «Строитель»
24.	Вечер отдыха для тружеников тыла «Нам не забыть суровых этих дней»	п. Бобровский, ул. Юбилейная	9 мая 2019 года	территориальное подразделение Бобровский дом культуры «Строитель»
25.	Митинг «Солдатам Победы с благодарностью – Вас помнит мир спасенный!»	д. Лугофилинская	9 мая 2019 года	территориальное подразделение Лугофилинский клуб
26.	Акция «Георгиевская ленточка»	д. Лугофилинская	7 мая 2019 года	территориальное подразделение Лугофилинский клуб
27.	Акция-шествие «Бессмертный полк»	д. Лугофилинская	9 мая 2019 года	территориальное подразделение Лугофилинский клуб
28.	Акция «А память священна»	д. Лугофилинская	9 мая 2019 года	территориальное подразделение Лугофилинский клуб
29.	Фотовыставка «Победный май»	д. Лугофилинская	9 мая 2019 года	территориальное подразделение Лугофилинский клуб
30.	Конкурс стихов и песен о войне «Герои давно отгремевшей войны»	д. Лугофилинская	9 мая 2019 года	территориальное подразделение Лугофилинский клуб
31.	Акция «Полевая кухня»	д. Лугофилинская	9 мая 2019 года	территориальное подразделение Лугофилинский клуб
32.	Квест-игра «Пароль: Победа!»	с.п. Цингалы с. Цингалы	28 апреля 2019 года	МКОУ ХМР «СОШ с. Цингалы»
33.	Военно-спортивная эстафета	с. Цингалы	2 мая 2019 года	МКОУ ХМР «СОШ с. Цингалы»
34.	Выставка рисунков «День Победы (1941 – 1945 г.г.)»	с. Цингалы	1 – 9 мая 2019 года	МКУК «Сельский дом культуры и досуга с. Цингалы»
35.	Праздничная концертная программа «И все о той весне»	с. Цингалы	8 мая 2019 года	МКУК «Сельский дом культуры и досуга с. Цингалы»
36.	Акция-шествие «Бессмертный полк»	с. Цингалы	9 мая 2019 года	МКУК «Сельский дом культуры и досуга с. Цингалы»
37.	Митинг, посвященный 74-й годовщине Победы в ВОВ	с. Цингалы	9 мая 2019 года	МКУК «Сельский дом культуры и досуга с. Цингалы»
38.	Акция «Полевая кухня»	с. Цингалы	9 мая 2019 года	МКУК «Сельский дом культуры и досуга с. Цингалы»
39.	Чаепитие, конкурсы «За Победу!»	с. Цингалы	9 мая 2019 года	МКУК «Сельский дом культуры и досуга с. Цингалы»
40.	Праздничная концертная программа «Под ярким салютом великой Победы!»	с.п. Кедровый п. Кедровый	8 мая 2019 года	МКУК «Сельский дом культуры и досуга с.п. Кедровый»
41.	Музыкально-театрализованный концерт для детей старшей и подготовительной группы «Спасибо деду за победу!»	п. Кедровый	8 мая 2019 года	МКДОУ ХМР «Детский сад» Солнышко» п. Кедровый»
42.	Митинг, возложение цветов к обелиску «Память жива»	п. Кедровый	9 мая 2019 года	МКУК «Сельский дом культуры и досуга с.п. Кедровый»
43.	Акция-шествие «Бессмертный полк»	п. Кедровый	9 мая 2019 года	МКУК «Сельский дом культуры и досуга с.п. Кедровый»
44.	Акция «Полевая кухня»	п. Кедровый	9 мая 2019 года	МКУК «Сельский Дом Культуры и Досуга с.п. Кедровый»
45.	Кросс среди организаций сельского поселения	п. Кедровый	9 мая 2019 года	МКУК «Сельский дом культуры и досуга с.п. Кедровый»
46.	Праздничный концерт ко Дню Победы «Сохраним память навсегда»	с. Елизарово	8 мая 2019 года	Сельский дом культуры с. Елизарово
47.	Акция-шествие «Бессмертный полк»	с. Елизарово	9 мая 2019 года	Сельский дом культуры с. Елизарово
48.	Митинг «Когда умолкла музыка войны, то зазвучала музыка Победы!»	с. Елизарово	9 мая 2019 года	Сельский дом культуры с. Елизарово
49.	Праздничный огонек с концертной программой «Песня в военной шинели»	с. Елизарово	9 мая 2019 года	Сельский дом культуры с. Елизарово
50.	Легкоатлетический кросс, посвященный 74-ой годовщине окончания Великой Отечественной войны	с.п. Выкатной п. Выкатной	5 мая 2019 года	Муниципальное учреждение культуры «Сельский дом культуры и досуга» п. Выкатной; МКОУ ХМР «СОШ п. Выкатной»
51.	Праздничная концертная программа, посвященная 74-ой годовщине окончания Великой Отечественной войны «Как хорошо на свете без войны»	п. Выкатной	8 мая 2019 года	Муниципальное учреждение культуры «Сельский дом культуры и досуга» п. Выкатной
52.	Всероссийская патриотическая акция, посвященная 74-ой годовщине окончания Великой Отечественной войны «Георгиевская ленточка»	п. Выкатной	9 мая 2019 года	Муниципальное учреждение культуры «Сельский дом культуры и досуга» п. Выкатной
53.	Акция-шествие «Бессмертный полк»	п. Выкатной	9 мая 2019 года	Муниципальное учреждение культуры «Сельский дом культуры и досуга» п. Выкатной
54.	Торжественный митинг-реквием, посвященный 74-ой годовщине окончания Великой Отечественной войны (праздничный салют) «Грозно грянула война...»	п. Выкатной	9 мая 2019 года	Муниципальное учреждение культуры «Сельский дом культуры и досуга» п. Выкатной
55.	Акция «Полевая кухня»	п. Выкатной	9 мая 2019 года	Муниципальное учреждение культуры «Сельский дом культуры и досуга» п. Выкатной
56.	Турнир по бильярду, посвященный 74-ой годовщине окончания Великой Отечественной войны	с. Тюли	5 мая 2019 года	Сельский дом культуры с. Тюли
57.	Всероссийская патриотическая акция, посвященная 74-ой годовщине окончания Великой Отечественной войны «Георгиевская ленточка»	с. Тюли	9 мая 2019 года	Сельский дом культуры с. Тюли
58.	Акция-шествие «Бессмертный полк»	с. Тюли	9 мая 2019 года	Сельский дом культуры с. Тюли
59.	Торжественный митинг-реквием, посвященный 74-ой годовщине окончания Великой Отечественной войны (праздничный салют) «Память погибшим, наследство живым»	с. Тюли	9 мая 2019 года	Сельский дом культуры с. Тюли
60.	Праздничный концерт, посвященный 74-ой годовщине окончания Великой Отечественной войны «Салют и память годовщине навеки памятного дня»	с. Тюли	9 мая 2019 года	Сельский дом культуры с. Тюли
61.	Легкоатлетический забег, посвященный 74-ой годовщине окончания Великой Отечественной войны	с. Тюли	9 мая 2019 года	Сельский дом культуры с. Тюли
62.	Велопробег, посвященный 74-ой годовщине окончания Великой Отечественной войны	с. Тюли	9 мая 2019 года	Сельский дом культуры с. Тюли

63.	Акция «Полевая кухня» «Веселый привал»	с. Тюли	9 мая 2019 года	Сельский дом культуры с. Тюли
с.п. Согом				
64.	Хроника военных лет (фотовыставка) «Все в кадре»	д. Согом	2 – 9 мая 2019 года	МКУК «Сельский дом культуры и досуга» с.п. Согом
65.	Выставка-стенд «О страшных цифрах войны»	д. Согом	2 – 9 мая 2019 года	МКУК «Сельский дом культуры и досуга» с.п. Согом
66.	Выставка-стенд «Память бережно храним»	д. Согом	2 – 9 мая 2019 года	МКУК «Сельский дом культуры и досуга» с.п. Согом
67.	Выставка рисунков «Я не хочу войны»	д. Согом	2 – 9 мая 2019 года	МКУК «Сельский дом культуры и досуга» с.п. Согом
68.	Кинопоказ художественных фильмов о войне	д. Согом	8 мая – 22 июня 2019 года	МКУК «Сельский дом культуры и досуга» с.п. Согом
69.	Мастер-класс «Георгиевская лента с триколором»	д. Согом	8 мая 2019 года	МКУК «Сельский дом культуры и досуга» с.п. Согом
70.	Радиоконцерт «Звучите, напевы Победы»	д. Согом	8, 9 мая 2019 года	МКУК «Сельский дом культуры и досуга» с.п. Согом
71.	Акция-шествие «Бессмертный полк»	д. Согом	9 мая 2019 года	МКУК «Сельский дом культуры и досуга» с.п. Согом
72.	Митинг, посвященный 74-й годовщине Победы в ВОВ	д. Согом	9 мая 2019 года	МКОУ ХМР «СОШ д. Согом»
73.	Акция «Полевая кухня»	д. Согом	9 мая 2019 года	МКОУ ХМР «СОШ д. Согом»
74.	Праздничный концерт «Когда умолкла музыка войны, то зазвучала музыка Победы»	д. Согом	9 мая 2019 года	МКУК «Сельский дом культуры и досуга» с.п. Согом МКОУ ХМР «СОШ д. Согом»
с.п. Кышик				
75.	Конкурс детского рисунка «Мы помним! Мы гордимся!»	с. Кышик	2 – 9 мая 2019 года	МУК «Культурно-спортивный комплекс Кышик»
76.	Цикл художественных фильмов «Война и кинематограф»	с. Кышик	2 – 9 мая 2019 года	МУК «Культурно-спортивный комплекс Кышик»
77.	Спортивно-музыкальное развлечение	с. Кышик	7 мая 2019 года	МКОУ ХМР «СОШ с. Кышик»
78.	Праздничный концерт «Мир нужен всем»	с. Кышик	8 мая 2019 года	МКОУ ХМР «СОШ с. Кышик»
79.	Велопробег	с. Кышик	8 мая 2019 года	МКОУ ХМР СОШ с. Кышик
80.	Праздничный концерт, посвященный Победе в ВОВ	с. Кышик	8 мая 2019 года	МКОУ ХМР «СОШ с. Кышик»
81.	Акция-шествие «Бессмертный полк»	с. Кышик	9 мая 2019 года	МУК «Культурно-спортивный комплекс Кышик»
82.	Митинг памяти погибшим в годы Великой Отечественной войны	с. Кышик	9 мая 2019 года	МУК «Культурно-спортивный комплекс Кышик»
83.	Акция «Полевая кухня»	с. Кышик	9 мая 2019 года	МУК «Культурно-спортивный комплекс Кышик»
84.	Праздничный концерт, посвященный 74-ой годовщине окончания Великой Отечественной войны «Дети войны»	с. Кышик	9 мая 2019 года	МУК «Культурно-спортивный комплекс Кышик»
85.	Праздничный салют	с. Кышик	9 мая 2019 года	МУК «Культурно-спортивный комплекс Кышик»
с.п. Нялинское				
86.	Товарищеский турнир по волейболу «Победный турнир»	с. Нялинское	3 мая 2019 года	МУК «Сельский дом культуры и досуга» с. Нялинское
87.	Праздничный концерт «Великий май, победный май»	с. Нялинское	8 мая 2019 года	МУК «Сельский дом культуры и досуга» с. Нялинское
88.	Торжественное мероприятие «Великий подвиг в памяти народной»	с. Нялинское	9 мая 2019 года	МУК «Сельский дом культуры и досуга» с. Нялинское
89.	Акция-шествие «Бессмертный полк»	с. Нялинское	9 мая 2019 года	МУК «Сельский дом культуры и досуга» с. Нялинское
90.	Кросс «Весенний кросс»	п. Пырях	5 мая 2019 года	Сельский клуб п. Пырях
91.	Праздничный концерт «Память сердца»	п. Пырях	8 мая 2019 года	Сельский клуб п. Пырях
92.	Акция-шествие «Бессмертный полк»	п. Пырях	9 мая 2019 года	Сельский клуб п. Пырях
93.	Торжественное мероприятие «В памяти нашей навечно»	п. Пырях	9 мая 2019 года	Сельский клуб п. Пырях
с.п. Селиярово				
94.	Легкоатлетическая эстафета, посвященная Дню победы в ВОВ «Вперед к рекордам!»	с. Селиярово	8 мая 2019 года	МКУК «Сельский культурный комплекс с. Селиярово»; МКОУ ХМР «СОШ с. Селиярово»
95.	Выставка-инсталляция «Война в документах и фотографиях»	с. Селиярово	8 – 15 мая 2019 года	МКУК «Сельский культурный комплекс с. Селиярово»
96.	Акция «Георгиевская ленточка»	с. Селиярово	8 мая 2019 года	МКУК «Сельский культурный комплекс с. Селиярово»
97.	Акция-шествие «Бессмертный полк»	с. Селиярово	9 мая 2019 года	МКУК «Сельский культурный комплекс с. Селиярово»
98.	Митинг «Мы помним! Мы гордимся!»	с. Селиярово	9 мая 2019 года	МКУК «Сельский культурный комплекс с. Селиярово»
99.	Праздничная концертная программа «9 мая – День Победа!»	с. Селиярово	9 мая 2019 года	МКУК «Сельский культурный комплекс с. Селиярово»
100.	Праздничный «Огонек» для старшего поколения «А завтра была война...»	с. Селиярово	9 мая 2019 года	МКУК «Сельский культурный комплекс с. Селиярово»
101.	Акция «Полевая кухня»	с. Селиярово	9 мая 2019 года	МКУК «Сельский культурный комплекс с. Селиярово»
с.п. Сибирский				
102.	Праздничный концерт, посвященный 74-ой годовщине Победы в ВОВ «Помните»	п. Сибирский	8 мая 2019 года	МУК «Культурно-досуговый центр «Гармония» п. Сибирский
103.	Праздничный концерт, посвященный 74-ой годовщине Победы в ВОВ «Поклонимся великим тем годам»	п. Сибирский	8 мая 2019 года	МКОУ ХМР «СОШ п. Сибирский»
104.	Акция-шествие «Бессмертный полк»	п. Сибирский	9 мая 2019 года	МУК «Культурно-досуговый центр «Гармония» п. Сибирский
105.	Митинг, посвященный 74-ой годовщине Победы в ВОВ	п. Сибирский	9 мая 2019 года	МУК «Культурно-досуговый центр «Гармония» п. Сибирский
106.	Акция «Полевая кухня»	п. Сибирский	9 мая 2019 года	МУК «Культурно-досуговый центр «Гармония» п. Сибирский
107.	Праздничный вечер для старшего поколения	п. Сибирский	9 мая 2019 года	МУК «Культурно-досуговый центр «Гармония» п. Сибирский
108.	Праздничный концерт, посвященный 74-ой годовщине Победы в ВОВ «Помните»	с. Батово	8 мая 2019 года	Сельский дом культуры с. Батово
109.	Акция-шествие «Бессмертный полк»	с. Батово	9 мая 2019 года	Сельский дом культуры с. Батово
110.	Митинг, посвященный 74-ой годовщине Победы в ВОВ	с. Батово	9 мая 2019 года	Сельский дом культуры с. Батово
111.	Акция «Полевая кухня»	с. Батово	9 мая 2019 года	Сельский дом культуры с. Батово
112.	Праздничный концерт, посвященный 74-ой годовщине Победы в ВОВ «Помните»	с. Реполово	8 мая 2019 года	Сельский дом культуры с. Реполово
113.	Акция-шествие «Бессмертный полк»	с. Реполово	9 мая 2019 года	Сельский дом культуры с. Реполово
114.	Митинг, посвященный 74-ой годовщине Победы в ВОВ	с. Реполово	9 мая 2019 года	Сельский дом культуры с. Реполово
115.	Акция «Полевая кухня»	с. Реполово	9 мая 2019 года	Сельский дом культуры с. Реполово
с.п. Шапша				
116.	Конкурс рисунков «Победы негасимый свет»	д. Шапша	3 мая 2019 года	МКУК «Сельский дом культуры и досуга» с.п. Шапша
117.	Волейбол среди сборных команд поселка «За Победу!»	д. Шапша	3 мая 2019 года	МКУК «Сельский дом культуры и досуга» с.п. Шапша
118.	Встреча с ветеранами ВОВ, труда и тыла, проживающими в БУ ХМАО – Югры Ханты-Мансийский районный дом-интернат	д. Шапша	7 мая 2019 года	МКОУ ХМР «СОШ д. Шапша»
119.	Субботник	д. Шапша	8 мая 2019 года	МКОУ ХМР «СОШ д. Шапша»
120.	Праздничный концерт «Праздничный салют Победы»	д. Шапша	8 мая 2019 года	МКУК «Сельский дом культуры и досуга» с.п. Шапша
121.	Акция-шествие «Бессмертный полк»	д. Шапша	9 мая 2019 года	МКУК «Сельский дом культуры и досуга» с.п. Шапша
122.	Митинг «Слава солдатам России!»	д. Шапша	9 мая 2019 года	МКУК «Сельский дом культуры и досуга» с.п. Шапша
123.	Акция «Полевая кухня»	д. Шапша	9 мая 2019 года	МКУК «Сельский дом культуры и досуга» с.п. Шапша
124.	Выставка детского рисунка «Воевали наши деды»	д. Ярки	5 мая 2019 года	Сельский клуб д. Ярки
125.	Митинг «Память вечно жива»	д. Ярки	9 мая 2019 года	Сельский клуб д. Ярки
126.	Акция-шествие «Бессмертный полк»	д. Ярки	9 мая 2019 года	Сельский клуб д. Ярки
127.	Акция «Полевая кухня»	д. Ярки	9 мая 2019 года	Сельский клуб д. Ярки
128.	Митинг «Фронтовые, огневые»	с. Зенково	9 мая 2019 года	Сельский клуб с. Зенково
129.	Акция-шествие «Бессмертный полк»	с. Зенково	9 мая 2019 года	Сельский клуб с. Зенково
130.	Акция «Полевая кухня»	с. Зенково	9 мая 2019 года	Сельский клуб с. Зенково
131.	Литературно-музыкальная композиция «И выстояли, и победили!»	с. Зенково	9 мая 2019 года	Сельский клуб с. Зенково
с.п. Луговской				
132.	Праздничный концерт «Весна! Салют! Победа!»	п. Кирпичный	8 мая 2019 года	Сельский дом культуры п. Кирпичный
133.	Экскурсия в музей	п. Кирпичный	9 мая 2019 года	МКОУ ХМР «СОШ п. Кирпичный»
134.	Акция-шествие «Бессмертный полк»	п. Кирпичный	9 мая 2019 года	Сельский дом культуры п. Кирпичный
135.	Митинг «Их имена бессмертны»	п. Кирпичный	9 мая 2019 года	Сельский дом культуры п. Кирпичный
136.	Акция «Полевая кухня»	п. Кирпичный	9 мая 2019 года	Сельский дом культуры п. Кирпичный
137.	Вечер памяти «Их имена забыть мы не должны»	д. Белогорье	4 мая 2019 года	Сельский дом культуры д. Белогорье
138.	Литературно-музыкальная композиция «Пока сердца стучатся»	д. Белогорье	6 мая 2019 года	МКОУ ХМР «ООШ д. Белогорье»
139.	Праздничный концерт «Дороги судьбы – дороги Победы»	д. Белогорье	8 мая 2019 года	Сельский дом культуры д. Белогорье
140.	Акция-шествие «Бессмертный полк»	д. Белогорье	9 мая 2019 года	Сельский дом культуры д. Белогорье
141.	Митинг «Ради жизни на земле»	д. Белогорье	9 мая 2019 года	Сельский дом культуры д. Белогорье

142.	Праздничная программа для тружеников тыла, полевая кухня «Весёлый привал»	д. Белогорье	9 мая 2019 года	Сельский дом культуры д. Белогорье
143.	Акция «Это нужно живым»	д. Белогорье	9 мая 2019 года	Сельский дом культуры д. Белогорье
144.	Выставка фотографий «Это они спасли для нас мир»	с. Троица	8 – 9 мая 2019 года	Сельский дом культуры с. Троица
145.	Выставка документов и вещей военных лет «Давайте вспомним про войну»	с. Троица	8 – 9 мая 2019 года	Сельский дом культуры с. Троица
146.	Линейка, посвященная Дню Победы	с. Троица	8 мая 2019 года	МКОУ ХМР «СОШ с. Троица»
147.	Праздничная развлекательная программа «Равнение на флаг Победы»	с. Троица	8 мая 2019 года	Сельский дом культуры с. Троица
148.	Театрализованный концерт « ты хочешь мира? Помни о войне»	с. Троица	8 мая 2019 года	Сельский дом культуры с. Троица
149.	Акция-шествие «Бессмертный полк»	с. Троица	9 мая 2019 года	Сельский дом культуры с. Троица
150.	Митинг «Вспомним всех поименно»	с. Троица	9 мая 2019 года	Сельский дом культуры с. Троица
151.	Народное гуляние «Равнение на День Победы»	с. Троица	9 мая 2019 года	Сельский дом культуры с. Троица
152.	Акция «Полевая кухня»	с. Троица	9 мая 2019 года	Сельский дом культуры с. Троица
153.	Поздравление на дому «С праздником Победы»	с. Троица	9 мая 2019 года	Сельский дом культуры с. Троица
154.	Праздничный концерт «Победная весна»	п. Луговской	8 мая 2019 года	МБУК «Дружба» п. Луговской
155.	Выездная поздравительная открытка «Огонек»	п. Луговской	7 мая 2019 года	МБУК «Дружба» п. Луговской
156.	Акция «Полевая кухня»	п. Луговской	9 мая 2019 года	МБУК «Дружба» п. Луговской
157.	Акция-шествие «Бессмертный полк»	п. Луговской	9 мая 2019 года	МБУК «Дружба» п. Луговской
158.	Митинг-реквием «Во имя светлой жизни на земле»	п. Луговской	9 мая 2019 года	МБУК «Дружба» п. Луговской
159.	Выставка рисунков «И помнит мир спасенный»	д. Ягурьях	7 мая 2019 года	Сельский дом культуры д. Ягурьях
160.	Концертная программа «Живи, цветы, Победный май»	д. Ягурьях	8 мая 2019 года	Сельский дом культуры д. Ягурьях
161.	Митинг-реквием «Памяти павших, во славу живых»	д. Ягурьях	9 мая 2019 года	Сельский дом культуры д. Ягурьях
162.	Акция-шествие «Бессмертный полк»	д. Ягурьях	9 мая 2019 года	Сельский дом культуры д. Ягурьях
163.	Акция «Полевая кухня»	д. Ягурьях	9 мая 2019 года	Сельский дом культуры д. Ягурьях
164.	Конкурсная игровая программа «Граница на замке»	д. Ягурьях	9 мая 2019 года	Сельский дом культуры д. Ягурьях
		с.п. Красноленинский		
165.	Творческая гостиная «Когда бьют пушки – музы не молчат!»	п. Красноленинский	6 мая 2019 года	МКОУ ХМР «СОШ п. Красноленинский»
166.	Торжественный митинг с возложением цветов и венков к обелиску	п. Красноленинский	9 мая 2019 года	МУК «Сельский дом культуры п. Красноленинский»
167.	Акция-шествие «Бессмертный полк»	п. Красноленинский	9 мая 2019 года	МУК «Сельский дом культуры п. Красноленинский»
168.	Акция «Полевая кухня»	п. Красноленинский	9 мая 2019 года	МУК «Сельский дом культуры п. Красноленинский»

МУНИЦИПАЛЬНОЕ ОБРАЗОВАНИЕ
ХАНТЫ-МАНСИЙСКИЙ РАЙОН
Ханты-Мансийский автономный округ – Югра

Приложение 1
к распоряжению администрации
Ханты-Мансийского района
от 07.05.2019 № 464-р

АДМИНИСТРАЦИЯ ХАНТЫ-МАНСИЙСКОГО РАЙОНА

РАСПОРЯЖЕНИЕ

от 07.05.2019 № 462-р
г. Ханты-Мансийск

О внесении изменений в распоряжение администрации Ханты-Мансийского района от 3 июня 2010 года № 416-р «О создании Межведомственной комиссии по охране труда Ханты-Мансийского района»

В связи с организационно-кадровыми изменениями в администрации Ханты-Мансийского района:

1. Внести в приложение 2 к распоряжению администрации Ханты-Мансийского района от 3 июня 2010 года № 416-р «О создании Межведомственной комиссии по охране труда Ханты-Мансийского района» изменения, заменив слова «Заместитель главы Ханты-Мансийского района по социальным вопросам, заместитель председателя комиссии» словами «Заместитель главы Ханты-Мансийского района по социальным вопросам, председатель комитета по образованию, заместитель председателя комиссии».

2. Опубликовать настоящее распоряжение в газете «Наш район» и разместить на официальном сайте администрации Ханты-Мансийского района.

3. Контроль за выполнением распоряжения возложить на заместителя главы Ханты-Мансийского района, курирующего деятельность комитета экономической политики администрации Ханты-Мансийского района.

И.о. главы Ханты-Мансийского района Р.Н.Ерышев

МУНИЦИПАЛЬНОЕ ОБРАЗОВАНИЕ
ХАНТЫ-МАНСИЙСКИЙ РАЙОН
Ханты-Мансийский автономный округ – Югра

АДМИНИСТРАЦИЯ ХАНТЫ-МАНСИЙСКОГО РАЙОНА

РАСПОРЯЖЕНИЕ

от 07.05.2019 № 464-р
г. Ханты-Мансийск

О проведении заочного конкурса рисунков «Мир в семье – семья в мире!» среди несовершеннолетних, проживающих в Ханты-Мансийском районе

В соответствии с Федеральным законом от 24 июня 1999 года № 120-ФЗ «Об основах системы профилактики безнадзорности и правонарушений несовершеннолетних», Законом Ханты-Мансийского автономного округа – Югры от 12 октября 2005 года № 74-оз «О комиссиях по делам несовершеннолетних и защите их прав в Ханты-Мансийском автономном округе – Югре и наделении органов местного самоуправления отдельными государственными полномочиями по созданию и осуществлению деятельности комиссий по делам несовершеннолетних и защите их прав», во исполнение Плана основных мероприятий по проведению в 2019 году в Ханты-Мансийском автономном округе – Югре Года семьи, утвержденного постановлением Правительства Ханты-Мансийского автономного округа – Югры от 5 октября 2018 года № 339-п «О государственной программе Ханты-Мансийского автономного округа – Югры «Социальное и демографическое развитие», в целях профилактики противоправного поведения несовершеннолетних, а также популяризации семейных ценностей в подростковой среде на территории Ханты-Мансийского района:

1. Организовать проведение заочного конкурса рисунков «Мир в семье – семья в мире!» среди несовершеннолетних, проживающих в Ханты-Мансийском районе.

2. Утвердить Положение о заочном конкурсе рисунков «Мир в семье – семья в мире!» среди несовершеннолетних, проживающих в Ханты-Мансийском районе, согласно приложению 1.

3. Утвердить состав жюри заочного конкурса рисунков «Мир в семье – семья в мире!» среди несовершеннолетних, проживающих в Ханты-Мансийском районе, согласно приложению 2.

4. Управлению по учету и отчетности администрации Ханты-Мансийского района (Зарудная О.С.) произвести оплату расходов на проведение конкурса из субвенций, предоставляемых из бюджета Ханты-Мансийского автономного округа – Югры на осуществление государственных полномочий по организации деятельности муниципальных комиссий.

5. Опубликовать настоящее распоряжение в газете «Наш район» и разместить на официальном сайте администрации Ханты-Мансийского района в сети Интернет.

6. Контроль за выполнением распоряжения возложить на заместителя главы Ханты-Мансийского района по социальным вопросам, председателя комитета по образованию.

И.о. главы Ханты-Мансийского района Р.Н.Ерышев

ПОЛОЖЕНИЕ
о заочном конкурсе рисунков
«Мир в семье – семья в мире!» среди несовершеннолетних, проживающих
в Ханты-Мансийском районе
(далее – Положение)

1. Общие положения

1.1. Организатор заочного конкурса рисунков «Мир в семье – семья в мире!» – муниципальные комиссии по делам несовершеннолетних и защите их прав в Ханты-Мансийском районе и в сельском поселении Горноправдинск при содействии муниципального автономного учреждения Ханты-мансийского района «Редакция газеты «Наш район».

1.2. Финансирование заочного конкурса в соответствии с Законом Ханты-Мансийского автономного округа – Югры от 12 октября 2005 года № 74-оз «О комиссиях по делам несовершеннолетних и защите их прав в Ханты-Мансийском автономном округе – Югре и наделении органов местного самоуправления отдельными государственными полномочиями по созданию и осуществлению деятельности комиссий по делам несовершеннолетних и защите их прав» производится за счет средств, переданных из бюджета Ханты-Мансийского автономного округа – Югры на осуществление государственных полномочий по организации деятельности муниципальных комиссий по делам несовершеннолетних и защите их прав в Ханты-Мансийском районе и в сельском поселении Горноправдинск в форме субвенции.

1.3. Основные цели и задачи конкурса:
профилактика противоправного поведения несовершеннолетних;
популяризация семейных ценностей в подростковой среде.

2. Участники конкурса

2.1. Прямыми участниками конкурса являются все желающие несовершеннолетние в возрасте 7 – 17 лет, проживающие на территории Ханты-Мансийского района. Участие может быть как индивидуальным, так и групповым (класс, школа, инициативная группа).

2.2. Косвенными участниками конкурса являются педагоги общеобразовательных (или иных) организаций, организующие участие в конкурсе прямых участников конкурса.

3. Время и место проведения конкурса

3.1. Конкурс проводится в период с 6 мая 2019 года по 24 мая 2019 года.

3.2. Положение о конкурсе публикуется в газете «Наш район» и размещается на официальном сайте администрации Ханты-Мансийского района.

3.3. Подведение итогов конкурса и награждение победителей производятся с 27 мая 2019 года по 29 мая 2019 года.

4. Условия конкурса

4.1. Конкурс проводится в один этап для трех возрастных категорий несовершеннолетних: 7 – 10 лет, 11 – 14 лет, 15 – 17 лет.

4.2. Участники конкурса в срок до 24 мая 2019 года включительно предоставляют конкурсные работы в отдел организационного обеспечения деятельности муниципальных комиссий по делам несовершеннолетних и защите их прав администрации Ханты-Мансийского района по адресу: 628001, г. Ханты-Мансийск, пер. Советский, д. 2, каб. 23, в конвертах с пометкой «Конкурс».

4.3. Рисунок оформляется на листах формата А-4, А-3 в технике:
простой карандаш;
цветной карандаш;
пастель;
уголь;
акварель;
акрил;
масленные краски;
гуашь.

4.4. В правом нижнем углу необходимо разместить информационный указатель размером 5х7 с указанием:
наименования работы;
фамилии, имени, отчества;
даты рождения;
домашнего адреса;
контактного телефона;
класса;
общеобразовательной (или иной) организации, в которой обучается участник конкурса.

4.5. Работы, поступившие после окончания срока, определенного пунктом 4.2 Положения, а также работы, оформленные не в соответствии с условиями конкурса, установленными настоящим Положением, жюри к рассмотрению не принимаются.

5. Критерии оценки предоставленных работ

5.1. Члены жюри оценивают работы претендентов путем заполнения оценочных листов по 5-ти бальной системе.

5.2. Жюри конкурса оценивает работы по следующим критериям:
качество исполнения;
соответствие содержания работы заявленной тематике;
художественное мастерство (техника и качество исполнения работы);
оригинальность замысла.

6. Подведение итогов конкурса

6.1. Срок подведения итогов конкурса – 30 мая 2019 года.
6.2. Определение победителей конкурса осуществляет жюри, решение которого оформляется протоколом заседания.
6.3. Победитель конкурса определяется по наибольшему количеству набранных баллов. При равном количестве набранных баллов решающим является голос председателя.
6.4. Имена победителей конкурса публикуются в газете «Наш район» и на официальном сайте администрации Ханты-Мансийского района после подведения итогов.

7. Награждение победителей конкурса

7.1. Победители конкурса в каждой возрастной категории награждаются призами и дипломами согласно занятым местам: I место, II место, III место.
7.2. Участникам конкурса, не ставшим победителями, вручаются дипломы участников за подписью председателя муниципальных комиссий по делам несовершеннолетних и защите их прав в Ханты-Мансийском районе и в сельском поселении Горноправдинск.
7.3. Вручение наград победителям, дипломов участникам конкурса производится в отделе организационного обеспечения деятельности муниципальных комиссий по делам несовершеннолетних и защите их прав администрации Ханты-Мансийского района (г. Ханты-Мансийск, пер. Советский, д. 2, каб. 23) при наличии документа, удостоверяющего личность участника.

Приложение 2
к распоряжению администрации
Ханты-Мансийского района
от 07.05.2019 № 464-р

Состав жюри
заочного конкурса рисунков «Мир в семье – семья в мире!» среди несовершеннолетних, проживающих в Ханты-Мансийском районе

Буракова М.Н. – начальник отдела организационного обеспечения деятельности муниципальных комиссий по делам несовершеннолетних и защите их прав администрации Ханты-Мансийского района, председатель жюри

Захарова А.Р. – консультант отдела организационного обеспечения деятельности муниципальных комиссий по делам несовершеннолетних и защите их прав администрации Ханты-Мансийского района, секретарь жюри

Потапова Т.А. – заместитель директора по методической работе муниципального бюджетного учреждения дополнительного образования Ханты-Мансийского района, член жюри

Герасимова С.А. – начальник отдела по дополнительному образованию, воспитательной работе и проектной деятельности комитета по образованию администрации Ханты-Мансийского района член жюри

Петрова И.В. – начальник отдела молодежной политики муниципального казенного учреждения Ханты-Мансийского района «Комитет по культуре, спорту и социальной политике», член жюри

Екимова А.Н. – консультант отдела опеки и попечительства администрации Ханты-Мансийского района, член жюри

Садриев Ф.Н. – индивидуальный предприниматель, член жюри.

МУНИЦИПАЛЬНОЕ ОБРАЗОВАНИЕ
ХАНТЫ-МАНСИЙСКИЙ РАЙОН
Ханты-Мансийский автономный округ – Югра

АДМИНИСТРАЦИЯ ХАНТЫ-МАНСИЙСКОГО РАЙОНА

РАСПОРЯЖЕНИЕ

от 07.05.2019 № 467-р
г. Ханты-Мансийск

О Комплексном плане противодействия идеологии терроризма в Ханты-Мансийском районе на 2019 – 2023 годы

Руководствуясь Федеральным законом от 6 марта 2006 года № 35-ФЗ «О противодействии терроризму», Указом Президента Российской Федерации от 31 декабря 2015 года № 683 «О Стратегии национальной безопасности Российской Федерации», Концепцией противодействия терроризму в Российской Федерации, утвержденной Президентом Российской Федерации 5 октября 2009 года, распоряжением Губернатора Ханты-Мансийского автономного округа – Югры от 27 марта 2019 года № 63-рг «О Комплексном плане противодействия идеологии терроризма в Ханты-Мансийском автономном округе – Югре на 2019 – 2023 годы», учитывая решение совместного заседания Антитеррористической комиссии Ханты-Мансийского района и Оперативной группы муниципальных образований г. Ханты-Мансийск и Ханты-Мансийский район (протокол заседания от 16 апреля 2019 года № 50/39):

1. Утвердить прилагаемый Комплексный план противодействия идеологии терроризму в Ханты-Мансийском районе на 2019 – 2023 годы (далее – Комплексный план).
2. Непосредственное руководство работой по исполнению мероприятий Комплексного плана возложить на начальника отдела по организации профилактики правонарушений администрации района – руководителя аппарата антитеррористической комиссии Ханты-Мансийского района.
3. Исполнителям Комплексного плана представлять в Аппарат Антитеррористической комиссии Ханты-Мансийского района информацию об исполнении Комплексного плана в соответствии с предусмотренными сроками.
4. Опубликовать настоящее распоряжение в газете «Наш район» и разместить на официальном сайте администрации Ханты-Мансийского района.
5. Контроль за выполнением распоряжения оставляю за собой.

И.о. главы Ханты-Мансийского района Р.Н.Ерышев

Приложение
к распоряжению администрации
Ханты-Мансийского района
от 07.05.2019 № 467-р

Комплексный план противодействия идеологии терроризма в Ханты-Мансийском районе на 2019 – 2023 годы					
№ п/п	Содержание мероприятий	Исполнители мероприятий	Ожидаемый результат	Срок выполнения мероприятий	Источники финансирования
1. Профилактическая работа с лицами, подверженными воздействию идеологии терроризма, а также подпавшими под ее влияние					
1.	В целях предупреждения вовлечения в террористическую деятельность лиц, подверженных воздействию идеологии терроризма, а также подпавших под ее влияние, обеспечить:		формирование механизмов, способствующих эффективной реализации мероприятий по противодействию идеологии терроризма		
1.1.	Реализацию социально-экономических мер, предусмотренных законодательством Российской Федерации, в отношении лиц, отбывших наказание за совершение преступлений террористического характера, направленных на их ресоциализацию	Управление социальной защиты населения по г. Ханты-Мансийску и Ханты-Мансийскому району (далее – УСЗН по г. Ханты-Мансийску и Ханты-Мансийскому району) (по согласованию); КУ Ханты-Мансийского автономного округа – Югры «Ханты-Мансийский центр занятости населения» (Ханты-Мансийский ЦЗН) (по согласованию); МО МВД России «Ханты-Мансийский» (по согласованию); отдел по организации профилактики правонарушений администрации района	недопущение рецидива террористической деятельности	до 20 июня, до 20 ноября 2019 года; до 20 июня, до 20 ноября 2020 года; до 20 июня, до 20 ноября 2021 года; до 20 июня, до 20 ноября 2022 года; до 20 июня, до 20 ноября 2023 года	бюджетные средства, выделяемые на основную деятельность
1.2.	Проведение (участие в проведении) с членами семей лиц, причастных к террористической деятельности (действующих, осужденных, нейтрализованных), в том числе возвратившихся из стран с повышенной террористической активностью, бесед по разъяснению норм законодательства Российской Федерации, устанавливающих ответственность за участие и содействие террористической деятельности, а также оказание указанным лицам социальной, психологической и правовой помощи при участии представителей религиозных и общественных организаций, психологов	МО МВД России «Ханты-Мансийский» (по согласованию); УСЗН по г. Ханты-Мансийску и Ханты-Мансийскому району; Ханты-Мансийский ЦЗН (по согласованию); комитет по образованию администрации района	недопущение распространения радикальных идей в МО Ханты-Мансийский район	до 20 июня, до 20 ноября 2019 года; до 20 июня, до 20 ноября 2020 года; до 20 июня, до 20 ноября 2021 года; до 20 июня, до 20 ноября 2022 года; до 20 июня, до 20 ноября 2023 года	бюджетные средства, выделяемые на основную деятельность
1.3.	Организацию работы по доведению лицам, прибывающим из стран с повышенной террористической активностью для временного проживания и осуществления трудовой деятельности на территории Российской Федерации, норм законодательства Российской Федерации, устанавливающих ответственность за участие и содействие террористической деятельности, разжигание социальной, расовой, национальной и религиозной розни, создание и участие в деятельности общественных объединений, цели или действия которых направлены на насильственное изменение основ конституционного строя России, с привлечением работодателей, представителей религиозных и общественных организаций	МО МВД России «Ханты-Мансийский» (по согласованию); Ханты-Мансийский ЦЗН (по согласованию); комитет по образованию администрации района; МКУ Ханты-Мансийского района «Комитет по культуре, спорту и социальной политике»	предупреждение распространения идеологии терроризма	до 20 июня, до 20 ноября 2019 года; до 20 июня, до 20 ноября 2020 года; до 20 июня, до 20 ноября 2021 года; до 20 июня, до 20 ноября 2022 года; до 20 июня, до 20 ноября 2023 года	бюджетные средства, выделяемые на основную деятельность
1.4.	Организацию работы по изучению лицами, получившими религиозное образование за рубежом и имеющими намерения заниматься религиозной деятельностью на территории Российской Федерации, норм законодательства Российской Федерации, устанавливающих ответственность за участие и содействие террористической деятельности, традиционных российских духовно-нравственных ценностей ¹ и современной религиозной ситуации в регионе пребывания	МО МВД России «Ханты-Мансийский» (по согласованию); МКУ Ханты-Мансийского района «Комитет по культуре, спорту и социальной политике»; отдел по организации профилактики правонарушений администрации района	предупреждение распространения идеологии терроризма	до 20 июня, до 20 ноября 2019 года; до 20 июня, до 20 ноября 2020 года; до 20 июня, до 20 ноября 2021 года; до 20 июня, до 20 ноября 2022 года; до 20 июня, до 20 ноября 2023 года	бюджетные средства, выделяемые на основную деятельность

1.5.	Организацию и проведение профилактической работы, направленной на урегулирование миграционных потоков и противодействие распространению среди мигрантов идеологии терроризма	МО МВД России «Ханты-Мансийский» (по согласованию); Ханты-Мансийский ЦЗН (по согласованию); отдел по организации профилактики правонарушений администрации района	предупреждение распространения идеологии терроризма	до 20 июня, до 20 ноября 2019 года; до 20 июня, до 20 ноября 2020 года; до 20 июня, до 20 ноября 2021 года; до 20 июня, до 20 ноября 2022 года; до 20 июня, до 20 ноября 2023 года	бюджетные средства, выделяемые на основную деятельность
1.6.	Проведение (участие в проведении) с молодежью ² , в том числе с лицами, состоящими на профилактическом учете и (или) находящимися под административным надзором в органах внутренних дел Российской Федерации в связи с причастностью к совершению правонарушений в сфере общественной безопасности, профилактических мероприятий в форме индивидуальных (групповых) бесед по формированию стойкого неприятия идеологии терроризма и привитию традиционных российских духовно-нравственных ценностей с привлечением представителей религиозных, общественных и спортивных организаций, психологов	МО МВД России «Ханты-Мансийский» (по согласованию); УСЗН по г. Ханты-Мансийску и Ханты-Мансийскому району (по согласованию); комитет по образованию администрации района; МКУ Ханты-Мансийского района «Комитет по культуре, спорту и социальной политике»	недопущение вовлечения молодежи в террористическую деятельность	до 20 июня, до 20 ноября 2019 года; до 20 июня, до 20 ноября 2020 года; до 20 июня, до 20 ноября 2021 года; до 20 июня, до 20 ноября 2022 года; до 20 июня, до 20 ноября 2023 года	бюджетные средства, выделяемые на основную деятельность
2. Меры по формированию у населения автономного округа антитеррористического сознания					
2.1.	Проведение общественно-политических, культурных и спортивных мероприятий, посвященных Дню солидарности в борьбе с терроризмом (3 сентября), с обеспечением максимального охвата участников из различных категорий населения с привлечением видных политических деятелей, авторитетных представителей общественных и религиозных организаций, науки, культуры и спорта	комитет по образованию администрации района; МКУ Ханты-Мансийского района «Комитет по культуре, спорту и социальной политике»	развитие у населения МО Ханты-Мансийский район, прежде всего молодежи, активной гражданской позиции, направленной на неприятие идеологии терроризма	до 5 сентября 2019 года; до 5 сентября 2020 года; до 5 сентября 2021 года; до 5 сентября 2022 года; до 5 сентября 2023 года	бюджетные средства, выделяемые на основную деятельность
2.2.	В целях снижения уязвимости молодежи от воздействия идеологии терроризма осуществить:				
2.2.1.	Проведение на базе образовательных организаций (в том числе с участием представителей религиозных и общественных организаций, деятелей культуры и искусства) воспитательных и культурно-просветительских мероприятий, направленных на развитие у детей и молодежи неприятия идеологии терроризма и привитие им традиционных российских духовно-нравственных ценностей	комитет по образованию администрации района	недопущение вовлечения учащейся молодежи в террористическую деятельность	до 20 июня, до 20 ноября 2019 года; до 20 июня, до 20 ноября 2020 года; до 20 июня, до 20 ноября 2021 года; до 20 июня, до 20 ноября 2022 года; до 20 июня, до 20 ноября 2023 года	бюджетные средства, выделяемые на основную деятельность
2.2.2.	Разработку и внедрение в практическую деятельность общественных организаций и движений, представляющих интересы молодежи, в том числе военно-патриотических молодежных и детских объединений, информационные и методические материалы по развитию у детей и молодежи неприятия идеологии терроризма и по привитию традиционных российских духовно-нравственных ценностей, с обеспечением поддержки их деятельности в муниципальных образованиях автономного округа	комитет по образованию администрации района; МКУ Ханты-Мансийского района «Комитет по культуре, спорту и социальной политике»; МО МВД России «Ханты-Мансийский» (по согласованию)	недопущение вовлечения молодежи в террористическую деятельность	до 20 июня, до 20 ноября 2019 года; до 20 июня, до 20 ноября 2020 года; до 20 июня, до 20 ноября 2021 года; до 20 июня, до 20 ноября 2022 года; до 20 июня, до 20 ноября 2023 года	бюджетные средства, выделяемые на основную деятельность
2.3.	В целях предотвращения использования религиозного фактора в распространении идеологии терроризма организовать:				
2.3.1.	Проведение регулярных встреч с руководителями (представителями) религиозных организаций (групп) по вопросам совершенствования форм и методов профилактической работы среди верующих, посещающих объекты культа	МКУ Ханты-Мансийского района «Комитет по культуре, спорту и социальной политике»; МО МВД России «Ханты-Мансийский» (по согласованию)	предупреждение распространения идеологии терроризма среди верующих	до 20 июня, до 20 ноября 2019 года; до 20 июня, до 20 ноября 2020 года; до 20 июня, до 20 ноября 2021 года; до 20 июня, до 20 ноября 2022 года; до 20 июня, до 20 ноября 2023 года	бюджетные средства, выделяемые на основную деятельность
2.3.2.	Проведение с участием руководителей (представителей) религиозных организаций традиционных конфессий семинаров, конференций, форумов и аналогичных им мероприятий по вопросам сохранения духовно-нравственных ценностей, осуществления просветительской деятельности, направленной на противодействие распространению религиозного радикализма, предотвращение конфликтов на межнациональной и межконфессиональной почве	МКУ Ханты-Мансийского района «Комитет по культуре, спорту и социальной политике»; комитет по образованию администрации района	предупреждение распространения идеологии терроризма	до 20 июня, до 20 ноября 2019 года; до 20 июня, до 20 ноября 2020 года; до 20 июня, до 20 ноября 2021 года; до 20 июня, до 20 ноября 2022 года; до 20 июня, до 20 ноября 2023 года	бюджетные средства, выделяемые на основную деятельность
2.4.	Осуществление поддержки (в том числе информационной) творческих проектов антитеррористической направленности, в том числе при реализации государственных и муниципальных программ	МКУ Ханты-Мансийского района «Комитет по культуре, спорту и социальной политике»	привлечение институтов гражданского общества к участию в работе по созданию информационных материалов в области противодействия идеологии терроризма	до 20 июня, до 20 ноября 2019 года; до 20 июня, до 20 ноября 2020 года; до 20 июня, до 20 ноября 2021 года; до 20 июня, до 20 ноября 2022 года; до 20 июня, до 20 ноября 2023 года	бюджетные средства, выделяемые на основную деятельность
2.5.	Проведение (в том числе информационное освещение) творческого конкурса детского рисунка «Терроризм – угроза обществу!» (для учащихся образовательных организаций, учреждений дополнительного образования, учреждений социального обслуживания семьи и детей)	комитет по образованию администрации района; УСЗН по г. Ханты-Мансийску и Ханты-Мансийскому району (по согласованию)	развитие у молодежи активной гражданской позиции, направленной на неприятие идеологии терроризма	до 20 ноября 2019 года; до 20 ноября 2020 года; до 20 ноября 2021 года; до 20 ноября 2022 года; до 20 ноября 2023 года	бюджетные средства, выделяемые на основную деятельность
3. Совершенствование мер информационно-пропагандистского характера и защиты информационного пространства автономного округа от идеологии терроризма					
3.1.	В целях совершенствования информационно-пропагандистских мер, направленных на противодействие идеологии терроризма:				
3.1.1.	Организовывать с привлечением экспертов, лидеров общественного мнения, популярных блогеров создание и распространение в СМИ и сети Интернет информационных материалов (печатных, аудиовизуальных и электронных) в области противодействия идеологии терроризма, в том числе основанных на обращениях (призывах) лиц, отказавшихся от террористической деятельности, а также их родственников	МКУ Ханты-Мансийского района «Комитет по культуре, спорту и социальной политике»	создание и задействование механизмов защиты информационного пространства от проникновения в него любых идей, оправдывающих террористическую деятельность	до 20 июня, до 20 ноября 2019 года; до 20 июня, до 20 ноября 2020 года; до 20 июня, до 20 ноября 2021 года; до 20 июня, до 20 ноября 2022 года; до 20 июня, до 20 ноября 2023 года	бюджетные средства, выделяемые на основную деятельность
3.1.2.	Организовать предсеансовую демонстрацию социальных роликов антитеррористической направленности в условиях проведения киноакции «Антитеррор» в организациях, осуществляющих кинопоказ в городском округе	МКУ Ханты-Мансийского района «Комитет по культуре, спорту и социальной политике»	разъяснение сущности терроризма и его крайней общественной опасности, в том числе через пропаганду социально значимых ценностей	до 20 июня, до 20 ноября 2019 года; до 20 июня, до 20 ноября 2020 года; до 20 июня, до 20 ноября 2021 года; до 20 июня, до 20 ноября 2022 года; до 20 июня, до 20 ноября 2023 года	бюджетные средства, выделяемые на основную деятельность

3.1.3.	Обеспечить демонстрацию художественных и документальных роликов антитеррористической направленности в местах массового пребывания граждан	МКУ Ханты-Мансийского района «Комитет по культуре, спорту и социальной политике»	разъяснение сущности терроризма и его крайней общественной опасности, в том числе через пропаганду социально значимых ценностей	до 20 июня, до 20 ноября 2019 года; до 20 июня, до 20 ноября 2020 года; до 20 июня, до 20 ноября 2021 года; до 20 июня, до 20 ноября 2022 года; до 20 июня, до 20 ноября 2023 года	бюджетные средства, выделяемые на основную деятельность
3.1.4.	Обеспечить создание и функционирование на официальном сайте администрации района раздела (подраздела), посвященного вопросам противодействия терроризму и его идеологии, а также доступ к данному разделу с главной страницы указанного сайта	управление по информационным технологиям администрации района	обеспечение информационного освещения антитеррористической деятельности	до 20 июня, до 20 ноября 2019 года	бюджетные средства, выделяемые на основную деятельность
3.1.5.	Организовать размещение и актуализацию на официальном сайте администрации района информационно-пропагандистских, справочных и методических материалов по вопросам профилактики терроризма	отдел по организации профилактики правонарушений администрации района; комитет по образованию администрации района; МКУ Ханты-Мансийского района «Комитет по культуре, спорту и социальной политике»	обеспечение информационного освещения антитеррористической деятельности	до 20 июня, до 20 ноября 2019 года; до 20 июня, до 20 ноября 2020 года; до 20 июня, до 20 ноября 2021 года; до 20 июня, до 20 ноября 2022 года; до 20 июня, до 20 ноября 2023 года	бюджетные средства, выделяемые на основную деятельность
3.1.6.	Осуществлять, в том числе с использованием автоматизированной информационной системы «Поиск», мониторинг сети Интернет на предмет выявления интернет-ресурсов, содержащих террористические материалы	управление по информационным технологиям администрации района; отдел по организации профилактики правонарушений администрации района	защита информационного пространства автономного округа от распространения идеологии терроризма	до 20 июня, до 20 ноября 2019 года; до 20 июня, до 20 ноября 2020 года; до 20 июня, до 20 ноября 2021 года; до 20 июня, до 20 ноября 2022 года; до 20 июня, до 20 ноября 2023 года	бюджетные средства, выделяемые на основную деятельность
4. Организационные и иные меры, направленные на повышение результативности деятельности субъектов противодействия терроризму					
4.1.	В целях совершенствования подготовки муниципальных служащих, а также иных работников, участвующих согласно своим полномочиям в реализации мероприятий по противодействию идеологии терроризма:				
4.1.1.	Организовать повышение квалификации муниципальных служащих в сфере профилактики терроризма и противодействия его идеологии	отдел кадровой работы и муниципальной службы администрации района	повышение квалификации специалистов в сфере противодействия идеологии терроризма	до 20 июня, до 20 ноября 2019 года; до 20 июня, до 20 ноября 2020 года; до 20 июня, до 20 ноября 2021 года; до 20 июня, до 20 ноября 2022 года; до 20 июня, до 20 ноября 2023 года	бюджетные средства, выделяемые на основную деятельность
4.2.	Обеспечить проведение (участие в проведении) конференций, форумов, семинаров, «круглых столов» и других мероприятий в сфере противодействия идеологии терроризма с последующим опубликованием их результатов на официальном сайте администрации района и в СМИ, в том числе в сети Интернет	отдел по организации профилактики правонарушений администрации района; комитет по образованию администрации района; МКУ Ханты-Мансийского района «Комитет по культуре, спорту и социальной политике»	совершенствование деятельности и обмен опытом по противодействию идеологии терроризма	до 20 июня, до 20 ноября 2019 года; до 20 июня, до 20 ноября 2020 года; до 20 июня, до 20 ноября 2021 года; до 20 июня, до 20 ноября 2022 года; до 20 июня, до 20 ноября 2023 года	бюджетные средства, выделяемые на основную деятельность
5. Контроль реализации мероприятий Комплексного плана					
5.1.	Направление в адрес Аппарата Антитеррористической комиссии Ханты-Мансийского района отчета об исполнении мероприятий Комплексного плана	исполнители Комплексного плана	координация и контроль за реализацией мероприятий Комплексного плана	до 20 июня, до 20 ноября 2019 года; до 20 июня, до 20 ноября 2020 года; до 20 июня, до 20 ноября 2021 года; до 20 июня, до 20 ноября 2022 года; до 20 июня, до 20 ноября 2023 года	бюджетные средства, выделяемые на основную деятельность
5.2.	Представление в Аппарат Антитеррористической комиссии Ханты-Мансийского автономного округа – Югры отчета о реализации Комплексного плана по противодействию идеологии терроризма в Российской Федерации на 2019 – 2023 годы	отдел по организации профилактики правонарушений администрации района	контроль за реализацией мероприятий Комплексного плана	до 20 июня, до 20 ноября 2019 года; до 20 июня, до 20 ноября 2020 года; до 20 июня, до 20 ноября 2021 года; до 20 июня, до 20 ноября 2022 года; до 20 июня, до 20 ноября 2023 года	бюджетные средства, выделяемые на основную деятельность

1 К традиционным российским духовно-нравственным ценностям относятся: приоритет духовного над материальным, защита человеческой жизни, прав и свобод человека, семья, созидательный труд, служение Отечеству, нормы морали и нравственности, гуманизм, милосердие, справедливость, взаимопомощь, коллективизм, историческое единство народов России, преемственность истории нашей Родины (пункт 78 Стратегии национальной безопасности Российской Федерации, утвержденной Указом Президента Российской Федерации от 31 декабря 2015 года № 683).

2 К числу молодежи отнесено население Российской Федерации (социальные группы) в возрасте от 14 до 23 лет.

3 Под террористическими понимаются материалы, содержащие публичные призывы к осуществлению террористической деятельности или публично оправдывающие терроризм, а также материалы, включенные в федеральный список экстремистских материалов, доступ к которым подлежит ограничению на территории Российской Федерации.

МУНИЦИПАЛЬНОЕ ОБРАЗОВАНИЕ
ХАНТЫ-МАНСИЙСКИЙ РАЙОН
Ханты-Мансийский автономный округ – Югра

АДМИНИСТРАЦИЯ ХАНТЫ-МАНСИЙСКОГО РАЙОНА

РАСПОРЯЖЕНИЕ

от 08.05.2019 № 472-р
г. Ханты-Мансийск

О реорганизации муниципального казенного общеобразовательного учреждения Ханты-Мансийского района «Средняя общеобразовательная школа имени А.С.Макшанцева п. Кедровый» путем присоединения к нему муниципального казенного дошкольного образовательного учреждения Ханты-Мансийского района «Детский сад «Солнышко» п. Кедровый»

В соответствии с Гражданским кодексом Российской Федерации, федеральными законами от 12.01.1996 № 7-ФЗ «О некоммерческих организациях», от 24.07.1998 № 124-ФЗ «Об основных гарантиях прав ребенка в Российской Федерации», от 29.12.2012 № 273-ФЗ «Об образовании в Российской Федерации», Уставом Ханты-Мансийского района, постановлением администрации Ханты-Мансийского района от 24.11.2011 № 232 «Об утверждении Порядка создания, реорганизации, изменения типа и ликвидации муниципальных учреждений Ханты-Мансийского района, а также утверждения уставов муниципальных учреждений Ханты-Мансийского района и внесения в них изменений», учитывая положительное заключение комиссии по проведению экспертной оценки последствий принятия решения о реконструкции, модернизации, об изменении назначения или о ликвидации объекта социальной инфраструктуры для детей, являющегося муниципальной собственностью Ханты-Мансийского района, оценки последствий заключения муниципальной организацией, образующей социальную ин-

фраструктуру для детей, договора аренды закрепленных за ней объектов собственности, а также о реорганизации или ликвидации муниципальных организаций, образующих социальную инфраструктуру для детей:

1. Реорганизовать с 01.09.2019 муниципальное казенное общеобразовательное учреждение Ханты-Мансийского района «Средняя общеобразовательная школа имени А.С.Макшанцева п. Кедровый» путем присоединения к нему муниципального казенного дошкольного образовательного учреждения Ханты-Мансийского района «Детский сад «Солнышко» п. Кедровый».

2. Определить перечень основных мероприятий, связанных с реорганизацией образовательного учреждения, с определением ответственных лиц за их проведение и установлением сроков согласно приложению.

3. Установить, что муниципальное казенное общеобразовательное учреждение Ханты-Мансийского района «Средняя общеобразовательная школа имени А.С.Макшанцева п. Кедровый» является правопреемником прав и обязанностей муниципального казенного дошкольного образовательного учреждения Ханты-Мансийского района «Детский сад «Солнышко» п. Кедровый».

4. Комитету по образованию администрации Ханты-Мансийского района обеспечить выполнение плана мероприятий, связанных с реорганизацией, согласно приложению.

5. Опубликовать настоящее распоряжение в газете «Наш район» и разместить на официальном сайте администрации Ханты-Мансийского района.

6. Контроль за выполнением распоряжения возложить на заместителя главы Ханты-Мансийского района по социальным вопросам, председателя комитета по образованию администрации Ханты-Мансийского района.

И.о. главы Ханты-Мансийского района Р.Н.Ерышев

Приложение
к распоряжению администрации
Ханты-Мансийского района
от 08.05.2019 № 472-р

Перечень основных мероприятий по реорганизации муниципального казенного общеобразовательного учреждения Ханты-Мансийского района «Средняя общеобразовательная школа имени А.С.Макшанцева п. Кедровый» путем присоединения к нему муниципального казенного дошкольного образовательного учреждения Ханты-Мансийского района «Детский сад «Солнышко» п. Кедровый»

№ п/п	Мероприятия	Сроки	Ответственный
1.	Ознакомление под роспись с распоряжением руководителей, работников реорганизуемого и присоединяемого образовательных учреждений	в течение трех дней после даты принятия решения о реорганизации образовательного учреждения	руководитель образовательной организации
2.	Уведомление в письменной форме органа, осуществляющего государственную регистрацию юридических лиц, о начале процедуры реорганизации образовательного учреждения	в течение трех дней после даты принятия решения о реорганизации образовательного учреждения	руководитель образовательной организации
3.	Подготовка и согласование проекта штатного расписания реорганизуемого образовательного учреждения	в течение трех дней после даты принятия решения о реорганизации образовательного учреждения	руководитель образовательной организации
4.	Уведомление в письменной форме внебюджетных фондов, органов занятости, выборного органа первичной профсоюзной организации о реорганизации образовательного учреждения	в течение трех дней после даты принятия решения о реорганизации образовательного учреждения	руководитель образовательной организации
5.	Размещение в органах печати, в которых публикуются данные о государственной регистрации юридического лица (журнал «Вестник государственной регистрации»), публикации о начале процедуры реорганизации образовательного учреждения дважды с периодичностью один раз в месяц	после внесения записи в ЕГРЮЛ о начале процедуры реорганизации	руководитель образовательной организации
6.	Уведомление в письменной форме кредиторов, дебиторов, постоянных контрагентов о реорганизации образовательного учреждения	в течение десяти дней после даты принятия решения о реорганизации образовательного учреждения	руководитель образовательной организации
7.	Проведение инвентаризации активов, обязательств, правоустанавливающих документов присоединяемого образовательного учреждения	до составления промежуточного баланса	централизованная бухгалтерия; руководитель образовательной организации
8.	Обеспечение выполнения требований, предусмотренных действующим трудовым законодательством, в отношении руководителя, работников присоединяемого образовательного учреждения	согласно нормам ТК РФ	руководитель образовательной организации
9.	Заключение между образовательными учреждениями договора о присоединении	до составления промежуточного ликвидационного баланса и передаточного акта	централизованная бухгалтерия; руководитель образовательной организации
10.	Составление, согласование, утверждение промежуточного ликвидационного баланса присоединяемого образовательного учреждения	до 01.08.2019	централизованная бухгалтерия; руководитель образовательной организации
11.	Сверка с налоговым органом по задолженности или переплаты обязательных платежей	до составления передаточного акта	централизованная бухгалтерия; руководитель образовательной организации
12.	Составление и сдача годовой отчетности во внебюджетные фонды, орган, осуществляющий государственную регистрацию юридических лиц	до составления ликвидационного баланса	централизованная бухгалтерия; руководитель образовательной организации
13.	Составление, согласование и утверждение передаточного акта присоединяемого образовательного учреждения	после завершения расчетов с кредиторами	централизованная бухгалтерия; руководитель образовательной организации
14.	Составление, согласование, утверждение ликвидационного баланса присоединяемого образовательного учреждения	после утверждения передаточного акта	централизованная бухгалтерия; руководитель образовательной организации
15.	Закрытие в банках счетов присоединяемого образовательного учреждения	в течение трех дней после внесения записи в ЕГРЮЛ о прекращении деятельности юридических лиц	централизованная бухгалтерия; руководитель образовательной организации
16.	Осуществление перерегистрации бюджетных обязательств, внесение изменений в бюджетные росписи и сметы расходов реорганизуемого образовательного учреждения	в течение десяти дней после закрытия счетов в банках	централизованная бухгалтерия; руководитель образовательной организации
17.	Уведомление в письменной форме внебюджетных фондов о прекращении деятельности присоединяемого образовательного учреждения	в течение трех дней после внесения записи в ЕГРЮЛ о прекращении деятельности юридических лиц	руководитель образовательной организации
18.	Внесение изменений в учредительные документы и локальные акты реорганизованного образовательного учреждения	после внесения записи в ЕГРЮЛ о прекращении деятельности юридических лиц	руководитель образовательной организации
19.	Осуществление передачи архивных документов присоединяемого образовательного учреждения в соответствии с номенклатурой дел, в том числе трудовых книжек работников	в течение трех дней после внесения записи в ЕГРЮЛ о прекращении деятельности юридических лиц	руководитель образовательной организации
20.	Уничтожение печатей, штампов присоединяемого образовательного учреждения	в течение трех дней после внесения записи в ЕГРЮЛ о прекращении деятельности юридических лиц	руководитель образовательной организации; централизованная бухгалтерия

МУНИЦИПАЛЬНОЕ ОБРАЗОВАНИЕ
ХАНТЫ-МАНСИЙСКИЙ РАЙОН
Ханты-Мансийский автономный округ – Югра

АДМИНИСТРАЦИЯ ХАНТЫ-МАНСИЙСКОГО РАЙОНА

РАСПОРЯЖЕНИЕ

от 08.05.2019 № 473-р
г. Ханты-Мансийск

О реорганизации муниципального казенного общеобразовательного учреждения Ханты-Мансийского района «Средняя общеобразовательная школа имени Героя Советского Союза П.А.Бабичева п. Выкатной» путем присоединения к нему муниципального казенного дошкольного образовательного учреждения Ханты-Мансийского района «Детский сад «Родничок» п. Выкатной»

В соответствии с Гражданским кодексом Российской Федерации, федеральными законами от 12.01.1996 № 7-ФЗ «О некоммерческих организациях», от 24.07.1998 № 124-ФЗ «Об основных гарантиях прав ребенка в Российской Федерации», от 29.12.2012 № 273-ФЗ «Об образовании в Российской Федерации», Уставом Ханты-Мансийского района, постановлением администрации Ханты-Мансийского района от 24.11.2011 № 232 «Об утверждении Порядка создания, реорганизации, изменения типа и ликвидации муниципальных учреждений Ханты-Мансийского района, а также утверждения уставов муниципальных учреждений Ханты-Мансийского района и внесения в них изменений», учитывая положительное заключение комиссии по проведению экспертной оценки последствий принятия решения о реконструкции, модернизации, об изменении назначения или о ликвидации объекта социальной инфраструктуры для детей, являющегося муниципальной собственностью Ханты-Мансийского района, оценки последствий заключения муниципальной организацией, образующей социальную инфраструктуру для детей, договора аренды закрепленных за ней объектов собственности, а также о реорганизации или ликвидации муниципальных организаций, образующих социальную инфраструктуру для детей:

1. Реорганизовать с 01.09.2019 муниципальное казенное общеобразовательное учреждение Ханты-Мансийского района «Средняя общеобразовательная школа имени Героя Советского Союза П.А.Бабичева п. Выкатной» путем присоединения к нему муниципального казенного дошкольного образовательного учреждения Ханты-Мансийского района «Детский сад «Родничок» п. Выкатной».

2. Определить перечень основных мероприятий, связанных с реорганизацией образовательного учреждения, с определением ответственных лиц за их про-

ведение и установлением сроков согласно приложению.

3. Установить, что муниципальное казенное общеобразовательное учреждение Ханты-Мансийского района «Средняя общеобразовательная школа имени Героя Советского Союза П.А.Бабичева п. Выкатной» является правопреемником прав и обязанностей муниципального казенного дошкольного образовательного учреждения Ханты-Мансийского района «Детский сад «Родничок» п. Выкатной».

4. Комитету по образованию администрации Ханты-Мансийского района обеспечить выполнение плана мероприятий, связанных с реорганизацией, согласно приложению.

5. Опубликовать настоящее распоряжение в газете «Наш район» и разместить на официальном сайте администрации Ханты-Мансийского района.

6. Контроль за выполнением распоряжения возложить на заместителя главы Ханты-Мансийского района по социальным вопросам, председателя комитета по образованию администрации Ханты-Мансийского района.

И.о. главы Ханты-Мансийского района Р.Н.Ерышев

Приложение
к распоряжению администрации
Ханты-Мансийского района
от 08.05.2019 № 473-р

Перечень основных мероприятий по реорганизации муниципального казенного общеобразовательного учреждения Ханты-Мансийского района «Средняя общеобразовательная школа имени Героя Советского Союза П.А.Бабичева п. Выкатной» путем присоединения к нему муниципального казенного дошкольного образовательного учреждения Ханты-Мансийского района «Детский сад «Родничок» п. Выкатной»

№ п/п	Мероприятия	Сроки	Ответственный
1.	Ознакомление под роспись с распоряжением руководителей, работников реорганизуемого и присоединяемого образовательных учреждений	в течение трех дней после даты принятия решения о реорганизации образовательного учреждения	руководитель образовательной организации
2.	Уведомление в письменной форме органа, осуществляющего государственную регистрацию юридических лиц, о начале процедуры реорганизации образовательного учреждения	в течение трех дней после даты принятия решения о реорганизации образовательного учреждения	руководитель образовательной организации
3.	Подготовка и согласование проекта штатного расписания реорганизуемого образовательного учреждения	в течение трех дней после даты принятия решения о реорганизации образовательного учреждения	руководитель образовательной организации
4.	Уведомление в письменной форме внебюджетных фондов, органов занятости, выборного органа первичной профсоюзной организации о реорганизации образовательного учреждения	в течение трех дней после даты принятия решения о реорганизации образовательного учреждения	руководитель образовательной организации
5.	Размещение в органах печати, в которых публикуются данные о государственной регистрации юридического лица (журнал «Вестник государственной регистрации»), публикации о начале процедуры реорганизации образовательного учреждения дважды с периодичностью один раз в месяц	после внесения записи в ЕГРЮЛ о начале процедуры реорганизации	руководитель образовательной организации
6.	Уведомление в письменной форме кредиторов, дебиторов, постоянных контрагентов о реорганизации образовательного учреждения	в течение десяти дней после даты принятия решения о реорганизации образовательного учреждения	руководитель образовательной организации
7.	Проведение инвентаризации активов, обязательств, правоустанавливающих документов присоединяемого образовательного учреждения	до составления промежуточного баланса	централизованная бухгалтерия
8.	Обеспечение выполнения требований, предусмотренных действующим трудовым законодательством, в отношении руководителя, работников присоединяемого образовательного учреждения	согласно нормам ТК РФ	руководитель образовательной организации
9.	Заключение между образовательными учреждениями договора о присоединении	до составления промежуточного ликвидационного баланса и передаточного акта	централизованная бухгалтерия; руководитель образовательной организации
10.	Составление, согласование, утверждение промежуточного ликвидационного баланса присоединяемого образовательного учреждения	до 01.08.2019	централизованная бухгалтерия
11.	Сверка с налоговым органом по задолженности или переплате обязательных платежей	до составления передаточного акта	централизованная бухгалтерия
12.	Составление и сдача годовой отчетности во внебюджетные фонды, орган, осуществляющий государственную регистрацию юридических лиц	до составления ликвидационного баланса	централизованная бухгалтерия
13.	Составление, согласование и утверждение передаточного акта присоединяемого образовательного учреждения	после завершения расчетов с кредиторами	централизованная бухгалтерия
14.	Составление, согласование, утверждение ликвидационного баланса присоединяемого образовательного учреждения	после утверждения передаточного акта	централизованная бухгалтерия
15.	Закрытие в банках счетов присоединяемого образовательного учреждения	в течение трех дней после внесения записи в ЕГРЮЛ о прекращении деятельности юридических лиц	централизованная бухгалтерия; руководитель образовательной организации
16.	Осуществление перерегистрации бюджетных обязательств, внесение изменений в бюджетные росписи и сметы расходов реорганизуемого образовательного учреждения	в течение десяти дней после закрытия счетов в банках	централизованная бухгалтерия; руководитель образовательной организации
17.	Уведомление в письменной форме внебюджетных фондов о прекращении деятельности присоединяемого образовательного учреждения	в течение трех дней после внесения записи в ЕГРЮЛ о прекращении деятельности юридических лиц	руководитель образовательной организации
18.	Внесение изменений в учредительные документы и локальные акты реорганизованного образовательного учреждения	после внесения записи в ЕГРЮЛ о прекращении деятельности юридических лиц	руководитель образовательной организации
19.	Осуществление передачи архивных документов присоединяемого образовательного учреждения в соответствии с номенклатурой дел, в том числе трудовых книжек работников	в течение трех дней после внесения записи в ЕГРЮЛ о прекращении деятельности юридических лиц	руководитель образовательной организации
20.	Уничтожение печатей, штампов присоединяемого образовательного учреждения	в течение трех дней после внесения записи в ЕГРЮЛ о прекращении деятельности юридических лиц	руководитель образовательной организации; централизованная бухгалтерия

РОССИЙСКАЯ ФЕДЕРАЦИЯ
ХАНТЫ-МАНСИЙСКИЙ АВТОНОМНЫЙ ОКРУГ-ЮГРА
ТЮМЕНСКАЯ ОБЛАСТЬ
АДМИНИСТРАЦИЯ ХАНТЫ-МАНСИЙСКОГО РАЙОНА
ДЕПАРТАМЕНТ СТРОИТЕЛЬСТВА, АРХИТЕКТУРЫ И ЖКХ

П Р И К А З

от 13.03.2019 № 44-н
г. Ханты-Мансийск

Об утверждении документации по планировке территории для размещения объекта: «Обустройство Западно-Сахалинского месторождения нефти (коридор коммуникаций на куст скважин 52Б, линия электропередачи воздушная 6 кВ на куст скважин 41)»

В соответствии со статьей 45 Градостроительного кодекса Российской Федерации, Федеральным законом от 06.10.2003 №131-ФЗ «Об общих принципах организации местного самоуправления в Российской Федерации», руководствуясь Уставом Ханты - Мансийского района, пунктом 16 Положения о департаменте строительства, архитектуры и ЖКХ (в редакции Решения Думы от 31.01.2018 №241), учитывая обращение публичного акционерного общества «СУРГУТНЕФТЕГАЗ» нефтегазодобывающее управление «Лянторнефть» структурное подразделение от 01.03.2019 № 04-18-17-419 (№ 03-Вх-570/2019 от 06.03.2019) об утверждении документации по планировке территории приказываю:

1. Утвердить проект межевания территории для размещения объекта: «Обустройство Западно-Сахалинского месторождения нефти (коридор коммуникаций на куст скважин 52Б, линия электропередачи воздушная 6 кВ на куст скважин 41)» согласно Приложений 1, 2 к настоящему приказу.
2. Департаменту строительства, архитектуры и ЖКХ разместить проект в информационной системе обеспечения градостроительной деятельности.
3. Опубликовать настоящий приказ в газете «Наш район» и разместить на официальном сайте администрации Ханты-Мансийского района.
4. Контроль за выполнением приказа оставляю за собой.

Заместитель главы
Ханты-Мансийского района,
директор Департамента
строительства, архитектуры и ЖКХ

П.Л. Гуменный

Приложение 1
к Приказу от 13.03.2012 № 44-а
Департамента строительства, архитектуры и ЖКХ
Администрации Ханты-Мансийского района

**Основная часть проекта межевания
«Обустройство Западно-Сахалинского месторождения нефти
(коридор коммуникаций на куст скважин 52Б, линия
электропередачи воздушная 6 кВ на куст скважин 41)»**

1. Текстовая часть проекта межевания территории.

**Перечень и сведения о площади образуемых частей земельных участков
и способы их образования.**

Части земельных участков, подлежащих межеванию под проектируемый объект:

№ п/п	Условный кадастровый номер образуемой части земельного участка	Площадь части земельного участка, кв.м.	Категория земель
1	86.02.1001001.2004/чзу1	50700	Земли лесного фонда
2	86.02.1001001.2004/чзу2	47700	Земли лесного фонда
	Итого	98400	

Способ образования:

- 86.02.1001001.2004/чзу1 - образование части земельного участка путем учета изменений земельного участка с кадастровым номером 86.02.1001001.2004;
- 86.02.1001001.2004/чзу2 - образование части земельного участка путем учета изменений земельного участка с кадастровым номером 86.02.1001001.2004.

Местоположение образуемой части земельного участка:

- 86.02.1001001.2004/чзу1 - Ханты-Мансийский автономный округ-Югра, Ханты-Мансийский район, Западно-Сахалинское месторождение нефти, Самаровское лесничество, Ханты-Мансийское участковое лесничество, Нялинское урочище, кварталы № 308, 309, 333, эксплуатационные леса;
- 86.02.1001001.2004/чзу2 - Ханты-Мансийский автономный округ-Югра, Ханты-Мансийский район, Западно-Сахалинское месторождение нефти, Самаровское лесничество, Ханты-Мансийское участковое лесничество, Нялинское урочище, кварталы № 278, 307, эксплуатационные леса.

Образуемые части земельных участков 86.02.1001001.2004/чзу1, 86.02.1001001.2004/чзу2 расположены в границах территории кадастрового квартала 86.02.0404003.

Координаты границ земельного участка, необходимого для размещения проектируемого объекта, в графических материалах проекта определены в местной системе координат Ханты-Мансийского автономного округа – Югры МСК-86 (2 зона).

Перечень и сведения о площади образуемых земельных участков, которые будут отнесены к территориям общего пользования или имуществу общего пользования, в том числе в отношении которых предполагаются резервирование и (или) изъятие для государственных или муниципальных нужд.

2

Образуемые части земельных участков не относятся к территориям общего пользования или имуществу общего пользования.

Вид разрешенного использования образуемых частей земельных участков:

№ п/п	Условный кадастровый номер образуемой части земельного участка	Площадь части земельного участка, кв.м.	Вид разрешенного использования
1	86.02.1001001.2004/чзу1	50700	Строительство, реконструкция, эксплуатация линейных объектов (коридор коммуникаций на куст скважин 52Б)
2	86.02.1001001.2004/чзу2	47700	Строительство, реконструкция, эксплуатация линейных объектов (линия электропередачи воздушная 6 кВ на куст скважин 41)

Целевое назначение лесов, вид (виды) разрешенного использования лесного участка, количественные и качественные характеристики лесного участка, сведения о нахождении лесного участка в границах особо защитных участков лесов (в случае, если подготовка проекта межевания территории осуществляется в целях определения местоположения границ образуемых и (или) изменяемых лесных участков)

Обустройство Западно-Сахалинского месторождения нефти (коридор коммуникаций на куст скважин 52Б, линия электропередачи воздушная 6 кВ на куст скважин 41)	
Вид использования лесов:	Строительство, реконструкция, эксплуатация линейных объектов
При натурном обследовании уточненными материалами лесоустройства, утвержденными в 2010 году и установленно:	1. Участок расположен в эксплуатационных лесах, категории защитных лесов
Самаровское лесничество, Ханты-Мансийское участковое лесничество, Нялинское урочище, в том числе:	
Участок №1 - в кварталах № 308, 309, 333	Площадь участка 5,0700 га
номер учетной записи в государственном лесном реестре №	
под объект: Коридор коммуникаций на куст скважин 52Б	
вид использования лесов: Строительство, реконструкция, эксплуатация линейных объектов	
Участок №2 - в кварталах № 278, 307	Площадь участка 4,7700 га
номер учетной записи в государственном лесном реестре №	
под объект: Линия электропередачи воздушная 6 кВ на куст скважин 41	
вид использования лесов: Строительство, реконструкция, эксплуатация линейных объектов	

3

ранее присвоенные номера учетных записей в государственном лесном реестре:
86/09/010/2012-05/00188, 86/09/010/2012-05/00190, 86/09/010/2012-05/00191, а в/а
86/082/12-10-Д4 от 17.05.2012

Субъект Российской Федерации	Ханты-Мансийский автономный округ - Югра
Муниципальный район	Ханты-Мансийский
2. Лесистость муниципального района	47,4 %
3. Общая площадь участка	98400 га
в том числе:	

Общая площадь, всего	В том числе									
	лесные земли					нелесные земли				
	подручные лесной растительности в т.ч. в коридорах лесных культур	лесные насаждения, плантации	непокрытые лесной растительностью	итого	дрессы	просеки	болота	другие	итого	
1	2	3	4	5	6	7	8	9	10	11

Участок №1
5,0700 га - - - 0,3200 0,3200 - - 4,7500 - 4,7500

Участок №2
4,7700 га - - - 0,3300 0,3300 - - 0,0400 0,3600 4,0400 4,4400

Всего по отводу:
9,8400 га - - - 0,6500 0,6500 0,0400 - 5,1100 4,0400 9,1900

4. Сведения об особо защитных участках лесов (ОЗУ), особо охраняемых природных территориях (ООПТ), зонах с особыми условиями использования территорий на проектируемом лесном участке

Наименование участкового лесничества	Наименование урочища (при наличии)	Виды ОЗУ, нахождение ООПТ, виды зон с особыми условиями использования территорий	Перечень лесных кварталов или их частей	Перечень лесных выделов или их частей	Площадь (га)
1	2	3	4	5	6
Участок №1	-	-	-	-	-
Участок №2	-	-	-	-	-

5. Сведения об обременениях:
Договор аренды лесного участка от 17.05.2012 №0082/12-10-Д4, вид использования -

4

строительство, реконструкция, эксплуатация линейных объектов, заготовка древесины; арендатор - ОАО "Сургутнефтегаз" НГДУ "Литориумфит"

6. Количественные и качественные характеристики проектируемого лесного участка

6.1 Характеристики насаждений лесного участка:

Целевое назначение лесов	Участковые лесничества/урочища (при наличии)	Лесной квартал	Лесотаксационный выдел	Преобладающая порода	Площадь участка (га)/ запас древесины (куб.м)	В том числе по группам возраста древесины (га/куб.м.)			
						молодых	средневозрастных	приспевающих	стелые и перестелые
1	2	3	4	5	6	7	8	9	10

Участок №2:									
эксплуатационные	Ханты-Мансийское/Нялинское	278	8	0,0400		Болото			
эксплуатационные		278	19	0,0800		Вырубка			
эксплуатационные		278	37	0,0100		Трасса коммуникаций			
эксплуатационные		307	4	0,3200		Болото			
эксплуатационные		307	5	0,2500		Вырубка			
эксплуатационные		307	36	0,0400		Просека квартальная			
эксплуатационные		307	38	4,0300		Трасса коммуникаций			
Итого по участку №2:				4,7700	0	0	0	0	0
Всего по отводу:				9,8400	0	0	0	0	0

6.2 Средние таксационные показатели насаждений лесного участка:

Лесной квартал	Лесотаксационный выдел	Целевое назначение лесов	Преобладающая порода	Состав насаждений	Возраст насаждений	Биометр насаждений	Плотность древостоя	Средний запас древесины (куб.м/га)			
								молодых	средневозрастных	приспевающих	стелые и перестелые
1	2	3	4	5	6	7	8	9	10	11	12
Участок №1	-	-	-	-	-	-	-	-	-	-	-

5

Участок №2

6.3 Объекты лесной инфраструктуры:

№ п/п	Лесничество	Участковое лесничество/ урочище (при наличии)	Лесной квартал	Лесотаксационный выдел	Наименование объекта	Единица измерения	Объем
1	2	3	4	5	6	7	8

Участок №1
- - - - - - - -

Участок №2
1 Самаровское Ханты-Мансийское/ Нялинское 307 36 Просека квартальная - -

6.4 Объекты лесного семеноводства:

№ п/п	Лесничество	Участковое лесничество/ урочище (при наличии)	Лесной квартал	Лесотаксационный выдел	Наименование объекта лесного семеноводства	Единица измерения	Объем
1	2	3	4	5	6	7	8

Участок №1
- - - - - - - -

Участок №2
- - - - - - - -

6.5 Объекты, не связанные с созданием лесной инфраструктуры:

№ п/п	Лесничество	Участковое лесничество/ урочище (при наличии)	Лесной квартал	Лесотаксационный выдел	Наименование объекта лесного семеноводства	Единица измерения	Объем
1	2	3	4	5	6	7	8

Участок №1
- - - - - - - -

Участок №2
1 Самаровское Ханты-Мансийское/ Нялинское 278 37 Трасса коммуникаций - -

2 Самаровское Ханты-Мансийское/ Нялинское 307 38 Трасса коммуникаций - -

6

7. Участок

природен (присоединен или не присоединен) для заявленных целей.

8. Цели использования: всего

в том числе:

вид использования лесов: Строительство, реконструкция, эксплуатация линейных объектов

защитные леса

эксплуатационные леса

9. При составлении проекта межевания сделаны следующие замечания и предложения:

(заключение Территориального отдела является обязательным пунктом):

лесной участок общей площадью 9,8400 га предоставлен в аренду согласно договору аренды лесного участка от 17.05.2012 №0082/12-10-Д4, номера участков в государственном лесном реестре 86/09/010/2012-05/00188, 86/09/010/2012-05/00190, 86/09/010/2012-05/00191.

Сведения о границах территории, в отношении которой утвержден проект межевания, содержащий перечень координат характерных точек этих границ в системе координат, используемой для ведения Единого государственного реестра недвижимости.


Образуемые земельные участки под «Обустройство Западно-Сахалинского месторождения нефти (коридор коммуникаций на куст скважин 52Б, линия электропередачи воздушная 6 кВ на куст скважин 41)» не пересекают границ территории, в отношении которой был ранее утвержден проект межевания.

Перечень координат характерных точек данных границ не приводится в связи с их отсутствием.


Приложение 2
к Приказу от 13.03.2012 № 44-а
Департамента строительства, архитектуры и ЖКХ
Администрации Ханты-Мансийского района

II Чертеж межевания территории


Схема расположения объекта на листах
Масштаб 1 : 25 000

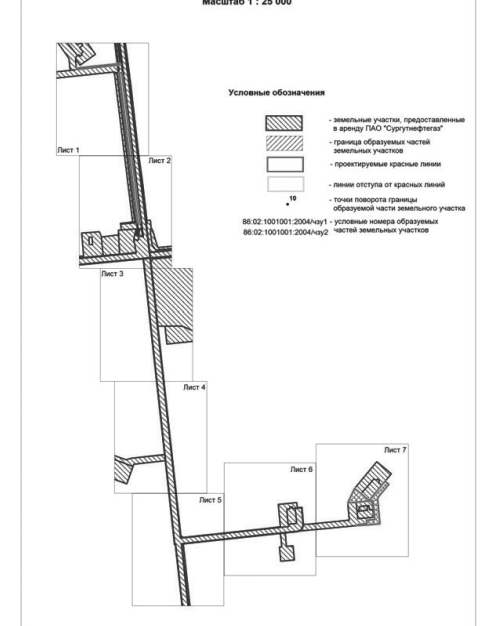

8

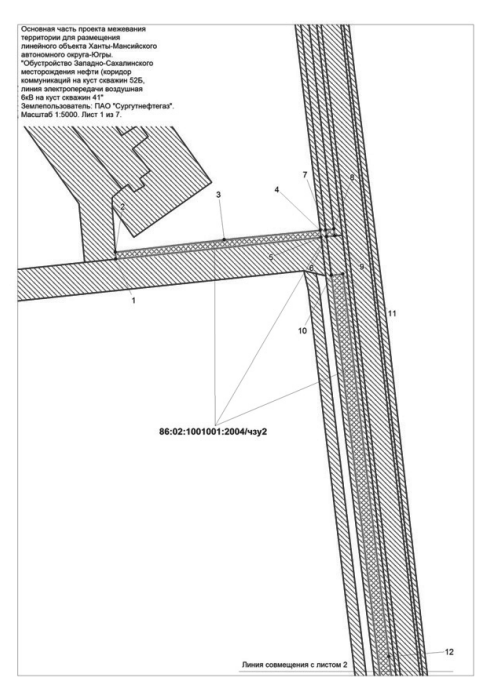


9

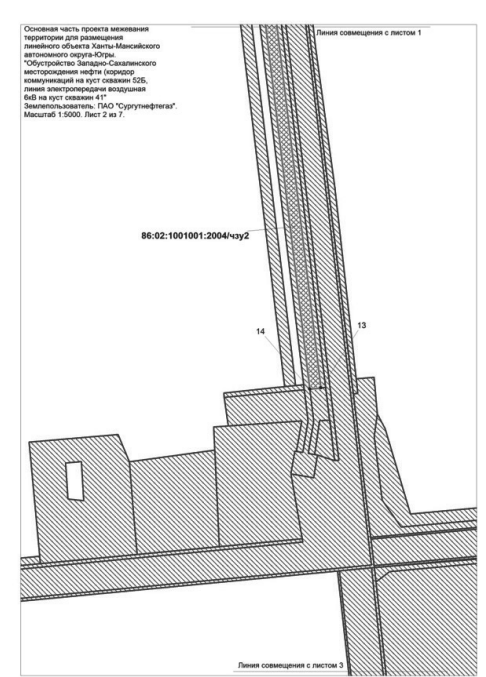

10

Основная часть проекта межевания территории для размещения линейного объекта Ханты-Мансийского автономного округа-Югры. «Обустройство Западно-Сахалинского месторождения нефти (корridor коммуникаций на куст скважин 52Б, линия электропривода воздушная б/б на куст скважин 41)». Землепользователь: ПАО «Сургутнефтегаз». Масштаб: 1:5000. Лист 4 из 7

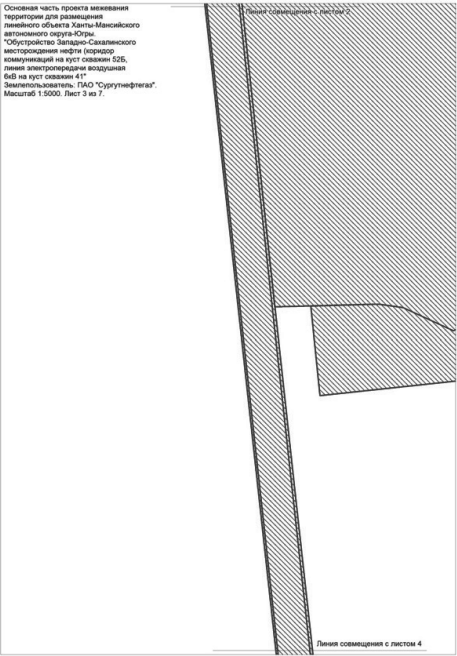


Лист совмещенный с листом 2

Лист совмещенный с листом 4

11

Основная часть проекта межевания территории для размещения линейного объекта Ханты-Мансийского автономного округа-Югры. «Обустройство Западно-Сахалинского месторождения нефти (корridor коммуникаций на куст скважин 52Б, линия электропривода воздушная б/б на куст скважин 41)». Землепользователь: ПАО «Сургутнефтегаз». Масштаб: 1:5000. Лист 4 из 7

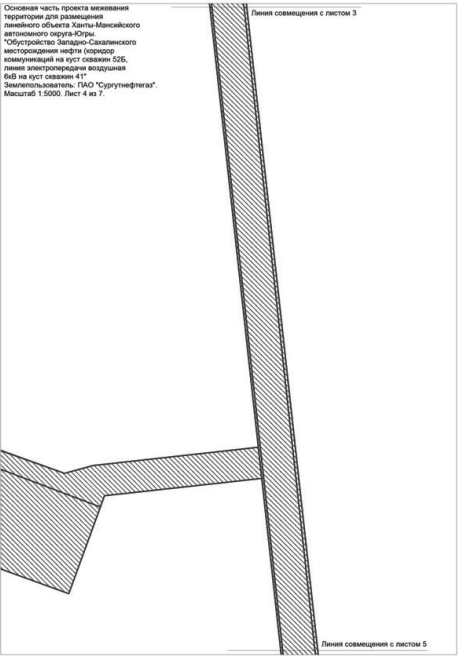


Лист совмещенный с листом 3

Лист совмещенный с листом 5

12

13

Основная часть проекта межевания территории для размещения линейного объекта Ханты-Мансийского автономного округа-Югры. «Обустройство Западно-Сахалинского месторождения нефти (корridor коммуникаций на куст скважин 52Б, линия электропривода воздушная б/б на куст скважин 41)». Землепользователь: ПАО «Сургутнефтегаз». Масштаб: 1:5000. Лист 6 из 7

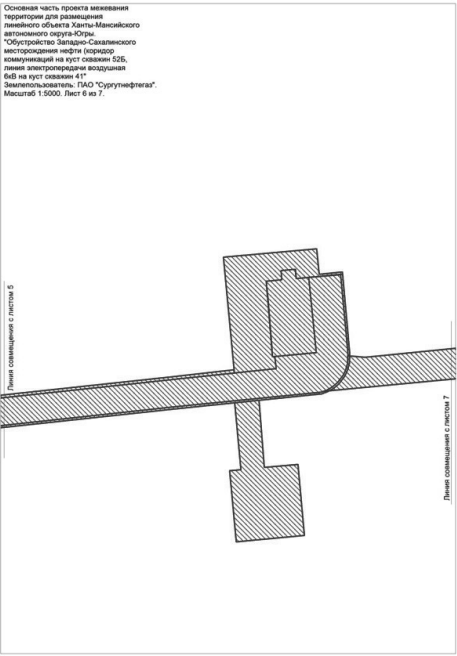


Лист совмещенный с листом 5

Лист совмещенный с листом 7

14

Основная часть проекта межевания территории для размещения линейного объекта Ханты-Мансийского автономного округа-Югры. «Обустройство Западно-Сахалинского месторождения нефти (корridor коммуникаций на куст скважин 52Б, линия электропривода воздушная б/б на куст скважин 41)». Землепользователь: ПАО «Сургутнефтегаз». Масштаб: 1:5000. Лист 7 из 7

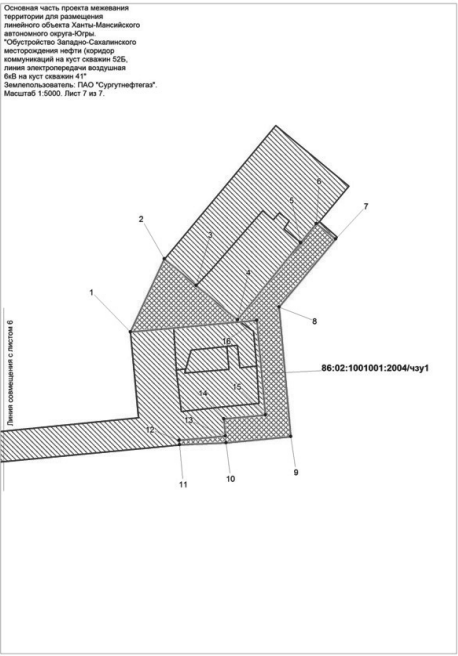

Лист совмещенный с листом 6

15

РОССИЙСКАЯ ФЕДЕРАЦИЯ
ХАНТЫ-МАНСИЙСКИЙ АВТОНОМНЫЙ ОКРУГ-ЮГРА
ТЮМЕНСКАЯ ОБЛАСТЬ
АДМИНИСТРАЦИЯ ХАНТЫ-МАНСИЙСКОГО РАЙОНА
ДЕПАРТАМЕНТ СТРОИТЕЛЬСТВА, АРХИТЕКТУРЫ И ЖКХ

П Р И К А З

от 05.04.2019
г. Ханты-Мансийск

№63-н

О подготовке документации по планировке территории для размещения объекта: «Обустройство Западно-Эргинского месторождения. Внешнее электроснабжение»

В соответствии со статьей 45 Градостроительного кодекса Российской Федерации, статьей 15 Федерального закона от 06.10.2003 №131-ФЗ «Об общих принципах организации местного самоуправления в Российской Федерации», руководствуясь Уставом Ханты-Мансийского района, пунктом 16 Положения о департаменте строительства, архитектуры и ЖКХ (в редакции Решения Думы от 31.01.2018 №241), учитывая обращение Акционерного общества «Нефтяная компания «Конданефть» от 01.04.2019 №3593 (№03-Вх-841/2019 от 03.04.2019) о принятии решения по подготовке документации по планировке территории:

1. Акционерному обществу «Нефтяная компания «Конданефть» организовать за счет собственных средств подготовку проекта планировки и проекта межевания территории для размещения объекта: «Обустройство Западно-Эргинского месторождения. Внешнее электроснабжение», расположенного по адресу: Тюменская область, Ханты-Мансийский автономный округ - Югра, Ханты-Мансийский район, межселенная территория, район Западно-Эргинское, Эргинское.

2.Департаменту строительства, архитектуры и жилищно-коммунального хозяйства администрации Ханты-Мансийского района (далее - Департамент):

2.1.Обеспечить проверку (согласование) документации по планировке территории в соответствии с заданием на проектирование, требованиями пункта 10 статьи 45 Градостроительного кодекса Российской Федерации.

2.2.Обеспечить утверждение представленной документации в соответствии с пунктом 12.1 статьи 45 Градостроительного кодекса Российской Федерации.

3.Определить, что заинтересованные физические и юридические лица вправе представлять свои предложения о порядке, сроках подготовки и содержании документации по планировке территории в течение двух недель с даты опубликования настоящего приказа в Департамент, расположенный по адресу: 628002, г. Ханты-Мансийск, ул. Гагарина, д. 142, а также по телефону: 8 (3467) 32-24-70.

4.Опубликовать настоящий приказ в газете «Наш район» и разместить на официальном сайте администрации Ханты-Мансийского района.

5. Контроль за выполнением приказа оставляю за собой.

РОССИЙСКАЯ ФЕДЕРАЦИЯ
ХАНТЫ-МАНСИЙСКИЙ АВТОНОМНЫЙ ОКРУГ-ЮГРА
ТЮМЕНСКАЯ ОБЛАСТЬ
АДМИНИСТРАЦИЯ ХАНТЫ-МАНСИЙСКОГО РАЙОНА
ДЕПАРТАМЕНТ СТРОИТЕЛЬСТВА, АРХИТЕКТУРЫ И ЖКХ

П Р И К А З

от 17.04.2019
г. Ханты-Мансийск

№ 77-н

Об утверждении документации по планировке территории для размещения объекта: «Обустройство Горшковской площади Приобского месторождения. Куст скважин №35у»

В соответствии со статьей 45 Градостроительного кодекса Российской Федерации, Федеральным законом от 06.10.2003 №131-ФЗ «Об общих принципах организации местного самоуправления в Российской Федерации», руководствуясь Уставом Ханты - Мансийского района, пунктом 16 Положения о департаменте строительства, архитектуры и ЖКХ (в редакции Решения Думы от 31.01.2018 №241), учитывая обращение общества с ограниченной ответственностью Проектная фирма «УРАЛТРУБОПРОВОДСТРОЙПРОЕКТ» от 01.04.2019 № 29-08/1059 (№ 01-Вх-1853/2019 от 02.04.2019) об утверждении документации по планировке территории приказываю:

1. Утвердить проект планировки территории и проект межевания территории для размещения объекта: «Обустройство Горшковской площади Приобского месторождения. Куст скважин № 35у» согласно Приложений 1-4 к настоящему приказу.

2. Департаменту строительства, архитектуры и ЖКХ разместить проект в информационной системе обеспечения градостроительной деятельности.


3. Опубликовать настоящий приказ в газете «Наш район» и разместить на официальном сайте администрации Ханты-Мансийского района.

4. Контроль за выполнением приказа оставляю за собой.

Заместитель главы Ханты-Мансийского района,
директор департамента строительства, архитектуры и ЖКХ

П.Л. Гуменный

Приложение 1 к Приказу Департамента строительства, архитектуры и ЖСХ от 17.04.2019 № 77-н Чертеж проекта планировки территории Основная часть УСЛОВНЫЕ ОБОЗНАЧЕНИЯ границы территорий, в отношении которой осуществляется подготовка проекта планировки (красные линии); номера характерных точек красных линий; границы зон планируемого размещения линейных объектов; земельные участки, предоставленные в аренду ПАО "НК "Роснефть"; земельные участки, согласно сведениям государственного кадастра недвижимости; границы планируемых элементов планировочной структуры; номер линейного объекта; номер зоны планируемого размещения объектов/площади зоны размещения; кадастровый номер земельного участка существующие красные линии; отменяемые красные линии; границы зон с особыми условиями использования территории Экспликация зон планируемого размещения линейных объектов 1 Обустройство Горшковской площади. Приобского месторождения. Куст скважин № 35у	Чертеж проекта планировки территории Основная часть УСЛОВНЫЕ ОБОЗНАЧЕНИЯ границы территорий, в отношении которой осуществляется подготовка проекта планировки (красные линии); номера характерных точек красных линий; границы зон планируемого размещения линейных объектов; земельные участки, предоставленные в аренду ПАО "НК "Роснефть"; земельные участки, согласно сведениям государственного кадастра недвижимости; границы планируемых элементов планировочной структуры; номер линейного объекта; номер зоны планируемого размещения объектов/площади зоны размещения; кадастровый номер земельного участка существующие красные линии; отменяемые красные линии; границы зон с особыми условиями использования территории Экспликация зон планируемого размещения линейных объектов 1 Обустройство Горшковской площади. Приобского месторождения. Куст скважин № 35у	Чертеж проекта планировки территории Основная часть УСЛОВНЫЕ ОБОЗНАЧЕНИЯ границы территорий, в отношении которой осуществляется подготовка проекта планировки (красные линии); номера характерных точек красных линий; границы зон планируемого размещения линейных объектов; земельные участки, предоставленные в аренду ПАО "НК "Роснефть"; земельные участки, согласно сведениям государственного кадастра недвижимости; границы планируемых элементов планировочной структуры; номер линейного объекта; номер зоны планируемого размещения объектов/площади зоны размещения; кадастровый номер земельного участка существующие красные линии; отменяемые красные линии; границы зон с особыми условиями использования территории Экспликация зон планируемого размещения линейных объектов 1 Обустройство Горшковской площади. Приобского месторождения. Куст скважин № 35у	
Таблица координат красных линий <table><tr><th>Номер</th><th>X</th><th>Y</th></tr><tr><td>1</td><td>1018131.98</td><td>2711663.98</td></tr><tr><td>2</td><td>1018146.91</td><td>2711650.66</td></tr><tr><td>3</td><td>1018127.36</td><td>2711629.27</td></tr><tr><td>4</td><td>1017897.61</td><td>2711653.14</td></tr><tr><td>5</td><td>1017806.96</td><td>2711584.87</td></tr><tr><td>6</td><td>1017686.91</td><td>2711565.06</td></tr><tr><td>7</td><td>1017691.64</td><td>2711549.93</td></tr><tr><td>8</td><td>1017668.71</td><td>2711538.61</td></tr><tr><td>9</td><td>1017642.18</td><td>2711555.23</td></tr><tr><td>10</td><td>1017514.96</td><td>2711340.98</td></tr><tr><td>11</td><td>1017514.07</td><td>2711339.48</td></tr><tr><td>12</td><td>1017266.83</td><td>2710923.05</td></tr><tr><td>13</td><td>1017135.50</td><td>2710855.02</td></tr><tr><td>14</td><td>1017154.62</td><td>2710826.29</td></tr><tr><td>15</td><td>1017097.19</td><td>2710734.46</td></tr><tr><td>16</td><td>1017139.32</td><td>2710708.30</td></tr><tr><td>17</td><td>1017139.24</td><td>2710708.17</td></tr><tr><td>18</td><td>1017130.19</td><td>2710692.92</td></tr><tr><td>19</td><td>1017130.18</td><td>2710692.90</td></tr><tr><td>20</td><td>1017175.13</td><td>2710664.99</td></tr><tr><td>21</td><td>1017159.30</td><td>2710639.50</td></tr><tr><td>22</td><td>1017114.86</td><td>2710667.10</td></tr><tr><td>23</td><td>1016867.00</td><td>2710249.62</td></tr><tr><td>24</td><td>1016689.39</td><td>2710155.98</td></tr><tr><td>25</td><td>1016633.89</td><td>2710145.46</td></tr><tr><td>26</td><td>1016648.99</td><td>2710065.70</td></tr><tr><td>27</td><td>1016543.35</td><td>2710044.53</td></tr><tr><td>28</td><td>1016554.00</td><td>2709987.88</td></tr></table>	Номер	X	Y	1	1018131.98	2711663.98	2	1018146.91	2711650.66	3	1018127.36	2711629.27	4	1017897.61	2711653.14	5	1017806.96	2711584.87	6	1017686.91	2711565.06	7	1017691.64	2711549.93	8	1017668.71	2711538.61	9	1017642.18	2711555.23	10	1017514.96	2711340.98	11	1017514.07	2711339.48	12	1017266.83	2710923.05	13	1017135.50	2710855.02	14	1017154.62	2710826.29	15	1017097.19	2710734.46	16	1017139.32	2710708.30	17	1017139.24	2710708.17	18	1017130.19	2710692.92	19	1017130.18	2710692.90	20	1017175.13	2710664.99	21	1017159.30	2710639.50	22	1017114.86	2710667.10	23	1016867.00	2710249.62	24	1016689.39	2710155.98	25	1016633.89	2710145.46	26	1016648.99	2710065.70	27	1016543.35	2710044.53	28	1016554.00	2709987.88	Приложение 2 к приказу департамента строительства, архитектуры и ЖСХ от 17.04.2019 № 77-н 2 ПОЛОЖЕНИЕ О РАЗМЕЩЕНИИ ЛИНЕЙНЫХ ОБЪЕКТОВ 2.1 Наименование, основные характеристики и назначение планируемых для размещения линейных объектов Документацией по планировке территории «Обустройство Горшковской площади Приобского месторождения. Куст скважин № 35у» (далее – проектируемый объект) предусматривается строительство следующих объектов: - Куст скважин N35у - Нефтегазоборные сети. КустN35у - т.вр.куст N35у - Подъезд к кусту скважин N35у - ВЛ 6 кВ на куст 35у (с трассой ВОЛС) - Суц. ВЛ 6 кВ на куст 35 (ВОЛС) Характеристика проектируемого объекта <table><tr><th>№ п/п</th><th>Наименование</th><th>Технико-экономические показатели проектируемого объекта</th></tr><tr><td>1</td><td>Нефтегазоборные сети. КустN35у - т.вр.куст N35у</td><td>проходит от проектируемого куста скважин №35у Приобского месторождения до существующего нефтепровода диаметром 219 мм. Протяженность – 1249м. Транспортируемая среда – вода+нефть+газ. Рабочее давление – 4,0 Мпа. Диаметр трубопровода – 159х7 мм. Согласно СП 284.1325800.2016 проектируемые нефтегазоборные сети диаметром 159 мм относятся к III классу, III категории. Проектная мощность нефтегазоборных сетей по жидкости – 182,726 м3/сут.</td></tr><tr><td>2</td><td>Подъезд к кусту скважин N35у</td><td>проходит от существующей автодороги Приобского месторождения до проектируемого куста скважин №35у Приобского месторождения. Автодорога на куст скважин №35у – 147,27м. Въезд на куст скважин №35у – 100 м. Дороги межплощадочная, вспомогательная, по срокам использования – постоянные, с невыраженным грузооборотом – только для</td></tr></table>	№ п/п	Наименование	Технико-экономические показатели проектируемого объекта	1	Нефтегазоборные сети. КустN35у - т.вр.куст N35у	проходит от проектируемого куста скважин №35у Приобского месторождения до существующего нефтепровода диаметром 219 мм. Протяженность – 1249м. Транспортируемая среда – вода+нефть+газ. Рабочее давление – 4,0 Мпа. Диаметр трубопровода – 159х7 мм. Согласно СП 284.1325800.2016 проектируемые нефтегазоборные сети диаметром 159 мм относятся к III классу, III категории. Проектная мощность нефтегазоборных сетей по жидкости – 182,726 м3/сут.	2	Подъезд к кусту скважин N35у	проходит от существующей автодороги Приобского месторождения до проектируемого куста скважин №35у Приобского месторождения. Автодорога на куст скважин №35у – 147,27м. Въезд на куст скважин №35у – 100 м. Дороги межплощадочная, вспомогательная, по срокам использования – постоянные, с невыраженным грузооборотом – только для	<table><tr><td></td><td></td><td>транспорта нефтяников, позволяющие транспортировать длинномерные и широкогабаритные грузы, в связи с этим их категория принята IV-а по СП 17.13330.2012 «Промышленный транспорт».</td></tr><tr><td>3</td><td>ВЛ 6 кВ на куст 35у (с трассой ВОЛС)</td><td>проходит от существующей опоры №5 ВЛ 6кВ Ф.6034-10, Ф.6034-09 Приобского месторождения до проектируемого куста скважин №133 бис. Источником электроснабжения куста скважин №35у является существующая ПС 35/6 кВ №6034 в районе куста 34, ВЛ-6 кВ Ф.6034-09 и Ф.6034-10. Для ВЛ-6 кВ в габаритах 110кВ приняты стальные опоры по серии 3.407.2-170 «Унифицированные стальные конструкции промежуточных и анкерно-угловых опор ВЛ 35-110 кВ для нормальных условий». ВЛ-6 кВ выполнены проводом АС-120/19/ ВЛ-6 кВ в габаритах 110кВ на куст 35у. Цепь 1 – 1022 м. ВЛ-6 кВ в габаритах 110кВ на куст 35у. Цепь 2 – 1061 м.</td></tr><tr><td>4</td><td>Суц. ВЛ 6 кВ на куст 35 (ВОЛС)</td><td>проходит от существующей подстанции ПС 35/6кВ Приобского месторождения до существующей опоры №5 ВЛ 6кВ Ф.6034-10, Ф.6034-09</td></tr></table> Назначение нефтегазоборных сетей – для транспорта газожидкостной смеси от куста № 35у до свободной задвижки узла задвижек № 5 (ПН.0959Д). Назначение автодороги – для транспорта нефтяников, транспортировка длинномерных и широкогабаритных грузов. Назначение линий электропередачи – электроснабжение куста 35у. Технические решения представлены комплексом технологических, технических и организационных мероприятий, направленных, в первую очередь, на повышение эксплуатационной надежности, противопожарной и экологической безопасности трубопроводной системы. Принятые технические решения обеспечивают максимальную надежность и экологическую безопасность проектируемых трубопроводов. Все материалы, трубы и арматура, применяемые в проекте, имеют сертификат соответствия и разрешение на применение.			транспорта нефтяников, позволяющие транспортировать длинномерные и широкогабаритные грузы, в связи с этим их категория принята IV-а по СП 17.13330.2012 «Промышленный транспорт».	3	ВЛ 6 кВ на куст 35у (с трассой ВОЛС)	проходит от существующей опоры №5 ВЛ 6кВ Ф.6034-10, Ф.6034-09 Приобского месторождения до проектируемого куста скважин №133 бис. Источником электроснабжения куста скважин №35у является существующая ПС 35/6 кВ №6034 в районе куста 34, ВЛ-6 кВ Ф.6034-09 и Ф.6034-10. Для ВЛ-6 кВ в габаритах 110кВ приняты стальные опоры по серии 3.407.2-170 «Унифицированные стальные конструкции промежуточных и анкерно-угловых опор ВЛ 35-110 кВ для нормальных условий». ВЛ-6 кВ выполнены проводом АС-120/19/ ВЛ-6 кВ в габаритах 110кВ на куст 35у. Цепь 1 – 1022 м. ВЛ-6 кВ в габаритах 110кВ на куст 35у. Цепь 2 – 1061 м.	4	Суц. ВЛ 6 кВ на куст 35 (ВОЛС)	проходит от существующей подстанции ПС 35/6кВ Приобского месторождения до существующей опоры №5 ВЛ 6кВ Ф.6034-10, Ф.6034-09
Номер	X	Y	
1	1018131.98	2711663.98	
2	1018146.91	2711650.66	
3	1018127.36	2711629.27	
4	1017897.61	2711653.14	
5	1017806.96	2711584.87	
6	1017686.91	2711565.06	
7	1017691.64	2711549.93	
8	1017668.71	2711538.61	
9	1017642.18	2711555.23	
10	1017514.96	2711340.98	
11	1017514.07	2711339.48	
12	1017266.83	2710923.05	
13	1017135.50	2710855.02	
14	1017154.62	2710826.29	
15	1017097.19	2710734.46	
16	1017139.32	2710708.30	
17	1017139.24	2710708.17	
18	1017130.19	2710692.92	
19	1017130.18	2710692.90	
20	1017175.13	2710664.99	
21	1017159.30	2710639.50	
22	1017114.86	2710667.10	
23	1016867.00	2710249.62	
24	1016689.39	2710155.98	
25	1016633.89	2710145.46	
26	1016648.99	2710065.70	
27	1016543.35	2710044.53	
28	1016554.00	2709987.88	
№ п/п	Наименование	Технико-экономические показатели проектируемого объекта	
1	Нефтегазоборные сети. КустN35у - т.вр.куст N35у	проходит от проектируемого куста скважин №35у Приобского месторождения до существующего нефтепровода диаметром 219 мм. Протяженность – 1249м. Транспортируемая среда – вода+нефть+газ. Рабочее давление – 4,0 Мпа. Диаметр трубопровода – 159х7 мм. Согласно СП 284.1325800.2016 проектируемые нефтегазоборные сети диаметром 159 мм относятся к III классу, III категории. Проектная мощность нефтегазоборных сетей по жидкости – 182,726 м3/сут.	
2	Подъезд к кусту скважин N35у	проходит от существующей автодороги Приобского месторождения до проектируемого куста скважин №35у Приобского месторождения. Автодорога на куст скважин №35у – 147,27м. Въезд на куст скважин №35у – 100 м. Дороги межплощадочная, вспомогательная, по срокам использования – постоянные, с невыраженным грузооборотом – только для	
		транспорта нефтяников, позволяющие транспортировать длинномерные и широкогабаритные грузы, в связи с этим их категория принята IV-а по СП 17.13330.2012 «Промышленный транспорт».	
3	ВЛ 6 кВ на куст 35у (с трассой ВОЛС)	проходит от существующей опоры №5 ВЛ 6кВ Ф.6034-10, Ф.6034-09 Приобского месторождения до проектируемого куста скважин №133 бис. Источником электроснабжения куста скважин №35у является существующая ПС 35/6 кВ №6034 в районе куста 34, ВЛ-6 кВ Ф.6034-09 и Ф.6034-10. Для ВЛ-6 кВ в габаритах 110кВ приняты стальные опоры по серии 3.407.2-170 «Унифицированные стальные конструкции промежуточных и анкерно-угловых опор ВЛ 35-110 кВ для нормальных условий». ВЛ-6 кВ выполнены проводом АС-120/19/ ВЛ-6 кВ в габаритах 110кВ на куст 35у. Цепь 1 – 1022 м. ВЛ-6 кВ в габаритах 110кВ на куст 35у. Цепь 2 – 1061 м.	
4	Суц. ВЛ 6 кВ на куст 35 (ВОЛС)	проходит от существующей подстанции ПС 35/6кВ Приобского месторождения до существующей опоры №5 ВЛ 6кВ Ф.6034-10, Ф.6034-09	
2.2 Перечень субъектов Российской Федерации, муниципальных районов, городских округов в составе субъектов Российской Федерации, перечень населенных пунктов, внутригородских территорий городов федерального значения, на территориях которых устанавливается зона планируемого размещения линейного объекта Зона планируемого размещения проектируемого объекта находится на землях лесного фонда Самаровского лесничества, Ханты-Мансийского участкового лесничества, Ивлинского урочища в границах Приобского месторождения нефти Ханты-Мансийского района Ханты-Мансийского автономного округа – Югры. В географическом отношении территория проектируемого объекта находится в 23 километрах от деревни Скрипунова. 2.3 Перечень координат характерных точек границ зон планируемого размещения линейных объектов <table><tr><th>Номер</th><th>X</th><th>Y</th></tr><tr><td>1</td><td>1018131.98</td><td>2711663.98</td></tr><tr><td>2</td><td>1018146.91</td><td>2711650.66</td></tr><tr><td>3</td><td>1018127.36</td><td>2711629.27</td></tr><tr><td>4</td><td>1017897.61</td><td>2711653.14</td></tr><tr><td>5</td><td>1017806.96</td><td>2711584.87</td></tr><tr><td>6</td><td>1017686.91</td><td>2711565.06</td></tr><tr><td>7</td><td>1017691.64</td><td>2711549.93</td></tr><tr><td>8</td><td>1017668.71</td><td>2711538.61</td></tr><tr><td>9</td><td>1017642.18</td><td>2711555.23</td></tr><tr><td>10</td><td>1017514.96</td><td>2711340.98</td></tr><tr><td>11</td><td>1017514.07</td><td>2711339.48</td></tr><tr><td>12</td><td>1017266.83</td><td>2710923.05</td></tr><tr><td>13</td><td>1017135.50</td><td>2710855.02</td></tr><tr><td>14</td><td>1017154.62</td><td>2710826.29</td></tr><tr><td>15</td><td>1017097.19</td><td>2710734.46</td></tr><tr><td>16</td><td>1017139.32</td><td>2710708.30</td></tr><tr><td>17</td><td>1017139.24</td><td>2710708.17</td></tr><tr><td>18</td><td>1017130.19</td><td>2710692.92</td></tr><tr><td>19</td><td>1017130.18</td><td>2710692.90</td></tr><tr><td>20</td><td>1017175.13</td><td>2710664.99</td></tr><tr><td>21</td><td>1017159.30</td><td>2710639.50</td></tr><tr><td>22</td><td>1017114.86</td><td>2710667.10</td></tr><tr><td>23</td><td>1016867.00</td><td>2710249.62</td></tr><tr><td>24</td><td>1016689.39</td><td>2710155.98</td></tr><tr><td>25</td><td>1016633.89</td><td>2710145.46</td></tr><tr><td>26</td><td>1016648.99</td><td>2710065.70</td></tr><tr><td>27</td><td>1016543.35</td><td>2710044.53</td></tr><tr><td>28</td><td>1016554.00</td><td>2709987.88</td></tr></table> Координаты характерных точек границ зоны планируемого размещения совпадают с устанавливаемыми красными линиями проектируемого объекта.	Номер	X	Y	1	1018131.98	2711663.98	2	1018146.91	2711650.66	3	1018127.36	2711629.27	4	1017897.61	2711653.14	5	1017806.96	2711584.87	6	1017686.91	2711565.06	7	1017691.64	2711549.93	8	1017668.71	2711538.61	9	1017642.18	2711555.23	10	1017514.96	2711340.98	11	1017514.07	2711339.48	12	1017266.83	2710923.05	13	1017135.50	2710855.02	14	1017154.62	2710826.29	15	1017097.19	2710734.46	16	1017139.32	2710708.30	17	1017139.24	2710708.17	18	1017130.19	2710692.92	19	1017130.18	2710692.90	20	1017175.13	2710664.99	21	1017159.30	2710639.50	22	1017114.86	2710667.10	23	1016867.00	2710249.62	24	1016689.39	2710155.98	25	1016633.89	2710145.46	26	1016648.99	2710065.70	27	1016543.35	2710044.53	28	1016554.00	2709987.88	Координаты грании земельных участков, необходимых для размещения проектируемого объекта, в графических материалах определены в местной системе координат Ханты-Мансийского автономного округа – Югры МСК-86. 2.4 Перечень координат характерных точек границ зон планируемого размещения линейных объектов, подлежащих переносу (перустройству) из зон планируемого размещения линейного объекта Проектом планировки территории не предусматривается перенос (перустройство) проектируемого объектов из зон планируемого размещения Объекта. 2.5 Предельные параметры разрешенного строительства, реконструкции объектов строительства, реконструкции объектов капитального строительства, входящих в состав линейных объектов в границах зон их планируемого размещения Предельные (минимальные и (или) максимальные) размеры земельных участков и предельные параметры разрешенного строительства, реконструкции объектов капитального строительства не подлежат установлению. Учитывая основные технические характеристики проектируемого Объекта, проектом планировки территории определены границы зоны его планируемого размещения. Общая зона планируемого размещения проектируемого объекта составляет 14,6144 га. Граница зоны планируемого размещения объекта установлена в соответствии с требованиями действующих норм отвода земель и учтена при разработке рабочего проекта.	2.6 Информация о необходимости осуществления мероприятий по защите сохраняемых объектов капитального строительства, существующих и строящихся на момент подготовки проекта планировки территории, а также объектов капитального строительства, планируемых к строительству в соответствии с ранее утвержденной документацией по планировке территории, от возможного негативного воздействия в связи с размещением линейных объектов Безопасность в районах прохождения линейного объекта обеспечивается расположением его на соответствующих расстояниях от объектов инфраструктуры, что обеспечивает сохранность действующих трубопроводов при строительстве новых, безопасность при проведении работ и надежность трубопроводов в процессе эксплуатации. Вариантность выбора места размещения линейных объектов не рассматривалась, т.к. проектируемый объект технологически привязан к объектам сложившейся инфраструктуры (продолжение разработки и обустройства Приобского месторождения, прохождение вдоль существующих коридоров коммуникаций). Осуществление мероприятий по сохранению объектов капитального строительства (существующих и строящихся на момент подготовки проекта планировки территории) и объектов капитального строительства, планируемых к строительству в соответствии с ранее утвержденной документацией по планировке территории, не предусмотрено. Проектируемые сооружения разработаны в соответствии с технологической схемой производства из условия подхода инженерных коммуникаций. Размещение сооружений произведено по функциональному и технологическому назначению с учетом взрывопожарной и пожарной опасности. Проектируемые сооружения на территории строительства расположены с учетом минимально допустимых противопожарных разрывов в соответствии с требованиями и нормами законодательства. 2.7 Информация о необходимости осуществления мероприятий по сохранению объектов культурного наследия от возможного негативного воздействия в связи с размещением линейного объекта На территории размещения проектируемого объекта, объекты культурного наследия, включенные в Единый государственный реестр объектов культурного наследия Российской Федерации, выявленные объекты культурного наследия и объекты, обладающие признаками объекта культурного наследия, отсутствуют.																		
Номер	X	Y	
1	1018131.98	2711663.98	
2	1018146.91	2711650.66	
3	1018127.36	2711629.27	
4	1017897.61	2711653.14	
5	1017806.96	2711584.87	
6	1017686.91	2711565.06	
7	1017691.64	2711549.93	
8	1017668.71	2711538.61	
9	1017642.18	2711555.23	
10	1017514.96	2711340.98	
11	1017514.07	2711339.48	
12	1017266.83	2710923.05	
13	1017135.50	2710855.02	
14	1017154.62	2710826.29	
15	1017097.19	2710734.46	
16	1017139.32	2710708.30	
17	1017139.24	2710708.17	
18	1017130.19	2710692.92	
19	1017130.18	2710692.90	
20	1017175.13	2710664.99	
21	1017159.30	2710639.50	
22	1017114.86	2710667.10	
23	1016867.00	2710249.62	
24	1016689.39	2710155.98	
25	1016633.89	2710145.46	
26	1016648.99	2710065.70	
27	1016543.35	2710044.53	
28	1016554.00	2709987.88	

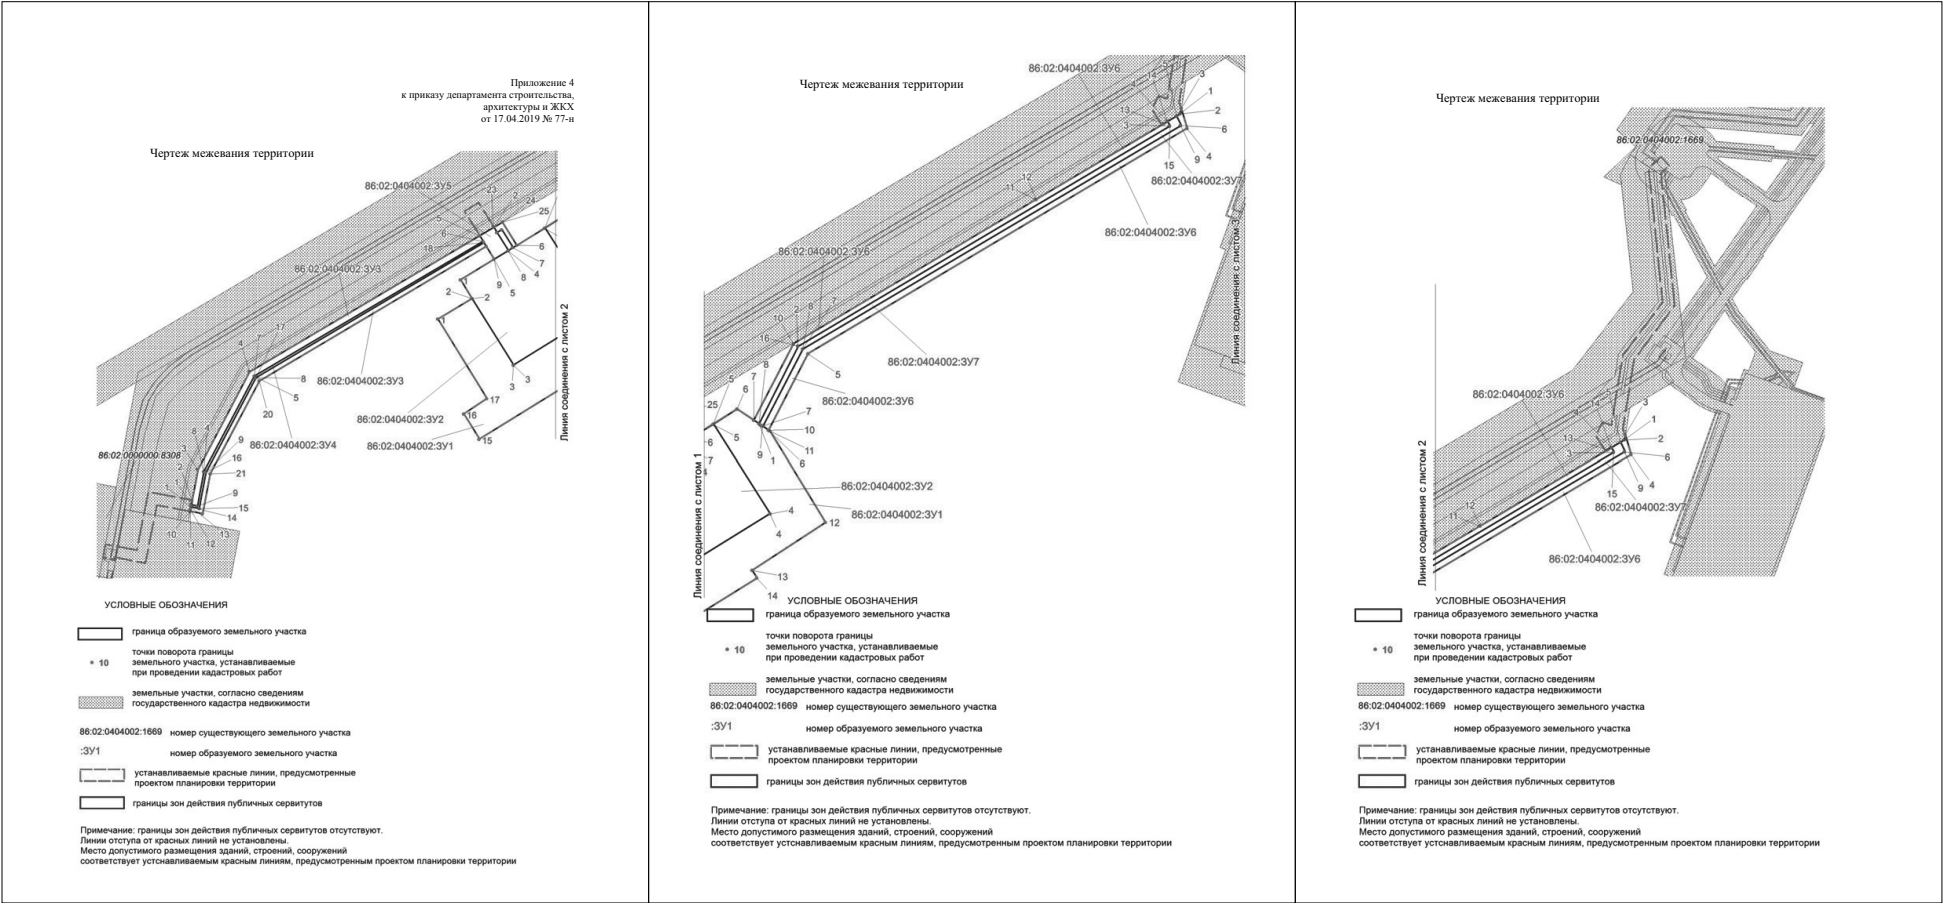

РОССИЙСКАЯ ФЕДЕРАЦИЯ
ХАНТЫ-МАНСКИЙ АВТОНОМНЫЙ ОКРУГ-ЮГРА
ТЮМЕНСКАЯ ОБЛАСТЬ
АДМИНИСТРАЦИЯ ХАНТЫ-МАНСЬКОГО РАЙОНА
ДЕПАРТАМЕНТ СТРОИТЕЛЬСТВА, АРХИТЕКТУРЫ И ЖКХ

П Р И К А З

от 29.04.2019
г. Ханты-Мансийск

№ 88-н

О подготовке документации по планировке территории для размещения объекта:
«Обустройство правобережной части Приобского месторождения. Кусты скважин №240у, 242у»

В соответствии со статьей 45 Градостроительного кодекса Российской Федерации, статьей 15 Федерального закона от 06.10.2003 №131-ФЗ «Об общих принципах организации местного самоуправления в Российской Федерации», руководствуясь Уставом Ханты-Мансийского района, пунктом 16 Положения о департаменте строительства, архитектуры и ЖКХ (в редакции Решения Думы от 31.01.2018 №241), учитывая обращение общества с ограниченной ответственностью «РН-БашНИПИнефть» от 26.04.2019 № 254-ЗР (№ 03-Вх-1132/2019 от 26.04.2019) о принятии решения по подготовке документации по планировке территории:

1.Обществу с ограниченной ответственностью «РН-БашНИПИнефть» организовать за счет собственных средств подготовку документации по планировке территории для размещения объекта: «Обустройство правобережной части Приобского месторождения. Кусты скважин №240у, 242у», расположенного по адресу: Тюменская область, Ханты-Мансийский автономный округ - Югра, Ханты-Мансийский район, межселенная территория, район Приобское.

2.Департаменту строительства, архитектуры и жилищно-коммунального хозяйства администрации Ханты-Мансийского района (далее - Департамент):

2.1.Обеспечить проверку (согласование) документации по планировке территории в соответствии с заданием на проектирование, требованиями пункта 10 статьи 45 Градостроительного кодекса Российской Федерации.

2.2.Обеспечить утверждение представленной документации в соответствии с пунктом 12.1 статьи 45 Градостроительного кодекса Российской Федерации.

3.Определить, что заинтересованные физические и юридические лица вправе представлять свои предложения о порядке, сроках подготовки и содержании документации по планировке территории в течение двух недель с даты опубликования настоящего приказа в Департамент, расположенный по адресу: 628002, г. Ханты-Мансийск, ул. Гагарина, д. 142, а также по телефону: 8 (3467) 32-24-70.

4.Опубликовать настоящий приказ в газете «Наш район» и разместить на официальном сайте администрации Ханты-Мансийского района.

5. Контроль за выполнением приказа оставляю за собой.

Заместитель главы
Ханты-Мансийского района,
директор департамента
строительства, архитектуры и ЖКХ

П.Л. Гуменный

РОССИЙСКАЯ ФЕДЕРАЦИЯ
ХАНТЫ-МАНСКИЙ АВТОНОМНЫЙ ОКРУГ-ЮГРА
ТЮМЕНСКАЯ ОБЛАСТЬ
АДМИНИСТРАЦИЯ ХАНТЫ-МАНСЬКОГО РАЙОНА
ДЕПАРТАМЕНТ СТРОИТЕЛЬСТВА, АРХИТЕКТУРЫ И ЖКХ

П Р И К А З

от 18.04.2019
г. Ханты-Мансийск

№ 78-н

Об утверждении документации по планировке территории для размещения объекта: «ПСД на строительство разведочной скважины 32Р, ПСД на строительство разведочной скважины 33Р (Площадка разведочной скважины 33Р)»

В соответствии со статьей 45 Градостроительного кодекса Российской Федерации, Федеральным законом от 06.10.2003 №131-ФЗ «Об общих принципах организации местного самоуправления в Российской Федерации», руководствуясь Уставом Ханты - Мансийского района, пунктом 16 Положения о департаменте строительства, архитектуры и ЖКХ (в редакции Решения Думы от 31.01.2018 №241), учитывая обращение акционерного общества «РН-Няганьнефтегаз» от 27.03.2019 № Н-СП-0793 (№ 03-Вх-938/2019 от 11.04.2019) об утверждении документации по планировке территории приказываю:

1. Утвердить проект планировки территории для размещения объекта: «ПСД на строительство разведочной скважины 32Р, ПСД на строительство разведочной скважины 33Р (Площадка разведочной скважины 33Р)» согласно Приложения к настоящему приказу.


2. Департаменту строительства, архитектуры и ЖКХ разместить проект в информационной системе обеспечения градостроительной деятельности.

3. Опубликовать настоящий приказ в газете «Наш район» и разместить на официальном сайте администрации Ханты-Мансийского района.

4. Контроль за выполнением приказа оставляю за собой.

Заместитель главы
Ханты-Мансийского района,
директор департамента
строительства, архитектуры и ЖКХ

П.Л. Гуменный

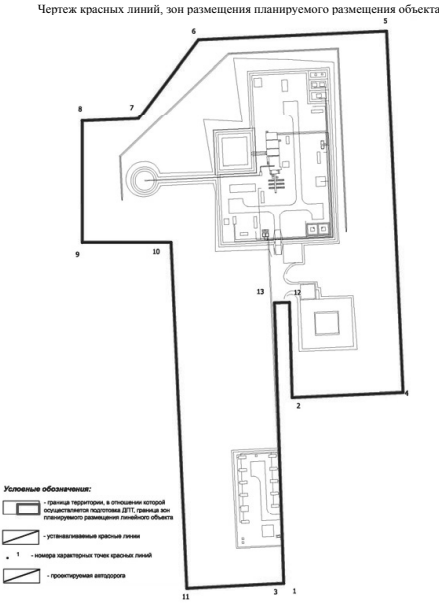Приложение к приказу департамента строительства, архитектуры и ЖКХ от 18.04.2019 №78-н Основная часть проекта планировки территории 1. Проект планировки территории. Графическая часть Проект планировки территории линейного объекта регионального значения «ПСД на строительство разведочной скважины 32Р, ПСД на строительство разведочной скважины 33Р» (Площадка разведочной скважины 33Р)», расположенного на территории Ханты-Мансийского района в Ханты-Мансийском автономном округе (далее – Объект, автономный округ), подготовлен на основании: - Градостроительного кодекса Российской Федерации; - Земельного кодекса Российской Федерации; - Постановление Правительства РФ № 564 от 12.05.2017 г. «Об утверждении Положения о составе проектов планировки территории, предусматривающих размещение одного или нескольких линейных объектов»; - Приказ департамента строительства, архитектуры и ЖКХ № 80-н от 25.06.2018 г. «О подготовке документации по планировке территории, на которой предусматривается размещение линейного объекта «ПСД на строительство разведочной скважины 32Р, ПСД на строительство разведочной скважины 33Р»; - материалов инженерных изысканий, выполненных ООО «Технологии проектирования».	Чертеж красных линий, зон размещения планируемого размещения объекта 	Перечень координат характерных точек красных линий и границ зон планируемого размещения проектируемого объекта <table><tr><th rowspan="2">Обозначение характерных точек границ</th><th colspan="2">Координаты, м</th></tr><tr><th>X</th><th>Y</th></tr><tr><td>1</td><td>2</td><td>3</td></tr><tr><td>1</td><td>2598268.31</td><td>1122165.23</td></tr><tr><td>2</td><td>2598277.19</td><td>1122361.84</td></tr><tr><td>3</td><td>2598262.81</td><td>1122165.03</td></tr><tr><td>4</td><td>2598394.14</td><td>1122367.09</td></tr><tr><td>5</td><td>2598376.74</td><td>1122747.76</td></tr><tr><td>6</td><td>2598178.43</td><td>1122738.70</td></tr><tr><td>7</td><td>2598115.11</td><td>1122654.97</td></tr><tr><td>8</td><td>2598055.76</td><td>1122652.64</td></tr><tr><td>9</td><td>2598055.84</td><td>1122524.31</td></tr><tr><td>10</td><td>2598149.50</td><td>1122524.31</td></tr><tr><td>11</td><td>2598166.12</td><td>1122160.06</td></tr><tr><td>12</td><td>2598274.33</td><td>1122461.76</td></tr><tr><td>13</td><td>2598258.45</td><td>1122461.36</td></tr><tr><td>1</td><td>2598268.31</td><td>1122165.23</td></tr></table>	Обозначение характерных точек границ	Координаты, м		X	Y	1	2	3	1	2598268.31	1122165.23	2	2598277.19	1122361.84	3	2598262.81	1122165.03	4	2598394.14	1122367.09	5	2598376.74	1122747.76	6	2598178.43	1122738.70	7	2598115.11	1122654.97	8	2598055.76	1122652.64	9	2598055.84	1122524.31	10	2598149.50	1122524.31	11	2598166.12	1122160.06	12	2598274.33	1122461.76	13	2598258.45	1122461.36	1	2598268.31	1122165.23
Обозначение характерных точек границ	Координаты, м	
	X	Y	
1	2	3	
1	2598268.31	1122165.23	
2	2598277.19	1122361.84	
3	2598262.81	1122165.03	
4	2598394.14	1122367.09	
5	2598376.74	1122747.76	
6	2598178.43	1122738.70	
7	2598115.11	1122654.97	
8	2598055.76	1122652.64	
9	2598055.84	1122524.31	
10	2598149.50	1122524.31	
11	2598166.12	1122160.06	
12	2598274.33	1122461.76	
13	2598258.45	1122461.36	
1	2598268.31	1122165.23	
2. Положение о размещении линейных объектов 2.1 Наименование, основные характеристики и назначение планируемого для размещения Объекта Документация по планировке территории для размещения объекта «ПСД на строительство разведочной скважины 32Р, ПСД на строительство разведочной скважины 33Р» (Площадка разведочной скважины 33Р)», подготовлена в соответствии с действующим законодательством. Основанием для разработки проекта планировки территории является Приказ Администрации Ханты-Мансийского района Департамента строительства, архитектуры и ЖКХ № 80-н от 25.06.2018. В административном отношении район работ расположен в Тюменской области, Ханты-Мансийский автономный округ, Ханты-Мансийский район. Ближайшим к участку работ населенным пунктом является п. Большие Леуши в 66 км. До участка работ можно добраться автомобильным транспортом по существующим автозимникам в зимний период или с помощью спец. техники. Для доставки материалов, оборудования, буровой установки и бригад бурения, испытания, вышкомонтажников до разведочной скважины № 33Р предусматривается строительство временных автомобильных дорог – автозимников. 2.2 Территория, на которой устанавливаются зоны планируемого размещения Объекта Зона планируемого размещения проектируемого объекта находится в Ханты-Мансийском районе, Ханты- Мансийского автономного округа – Югры, Тюменской области, Российской Федерации. 2.3 Перечень координат характерных точек границ зоны планируемого размещения Объекта Координаты характерных точек границ зоны планируемого размещения совпадают с устанавливаемыми красными линиями проектируемого объекта, определены в местной системе координат Ханты-Мансийского автономного округа-Югры МСК-86 зона 2 и представлены в графической части. 2.4. Перечень координат характерных точек границ зон планируемого размещения линейных объектов, подлежащих переносу(переустройству) из зон планируемого размещения линейного объекта Перечень координат характерных точек границ зон планируемого размещения проектируемого объекта, подлежащих переносу (переустройству) из зон планируемого размещения линейного объекта проектом не	предусматривается. 2.5 Предельные параметры разрешенного строительства Предельные (минимальные и (или) максимальные) размеры земельных участков и предельные параметры разрешенного строительства, реконструкции объектов капитального строительства не подлежат установлению. Учитывая основные технические характеристики объекта «ПСД на строительство разведочной скважины 32Р, ПСД на строительство разведочной скважины 33Р» (Площадка разведочной скважины 33Р)» проектом планировки территории определены границы зоны его планируемого размещения. Общая зона планируемого размещения проектируемого объекта составляет 12,0508 га. Граница зоны планируемого размещения объекта установлена в соответствии с требованиями действующих норм отвода земель и учтены при разработке рабочего проекта. 2.6 Информация о необходимости осуществления мероприятий по защите сохраняемых объектов капитального строительства Осуществление мероприятий по защите сохраняемых объектов капитального строительства (здание, строение, сооружение, объекты, строительство которых не завершено), существующих и строящихся на момент подготовки проекта планировки территории, а также объектов капитального строительства, планируемых к строительству в соответствии с ранее утвержденной документацией по планировке территории, от возможного негативного воздействия в связи с размещением линейных не предусматривается. 2.7 Информация о необходимости осуществления мероприятий по сохранению объектов культурного наследия от возможного негативного воздействия в связи с размещением Объекта Правовое регулирование отношений в области сохранения, использования, популяризации и государственной охраны объектов культурного наследия (памятников истории и культуры) народов РФ осуществляется в соответствии с Федеральным Законом «Об объектах культурного наследия (памятниках истории и культуры) народов Российской Федерации» от 25.06.2002 № 73-ФЗ. В случае обнаружения объекта, обладающего признаками объекта культурного наследия, в том числе объекта археологического наследия, земляные, строительные, мелиоративные хозяйственные и иные работы должны быть приостановлены и в течение трех дней со дня обнаружения такого объекта направить в департамент культуры автономного округа письменное заявление об обнаруженном объекте культурного наследия. На территории проектируемого объекта, согласно заключению службы государственной охраны объектов культурного наследия Ханты-Мансийского округа – Югры № 18-1958 от 29.05.2018 объекты культурного наследия	федерального, регионального, местного (муниципального) значения, включенные в единый государственный реестр объектов культурного наследия (памятников истории и культуры) народов Российской Федерации, а также выявленные объекты культурного наследия отсутствуют. 2.8 Информация о необходимости осуществления мероприятий по охране окружающей среды Для уменьшения воздействия на окружающую среду проектной документацией предусмотрено: - сокращение площади отводимых земель путем размещения объектов в общем коридоре коммуникаций; - размещение проектируемых объектов вне участков распространения ценных в экологическом отношении лесов; - рекультивация земель, нарушенных при строительстве проектируемых объектов. Комплекс общих требований и мероприятий: - Соблюдение границ земельного участка; - Дорожные машины и оборудование должны находиться на объекте только на протяжении периода производства соответствующих работ - Заправка строительной техники в специально отведенных местах, оборудованных поддонами для улавливания горюче-смазочных материалов, заправка техники осуществляется от передвижной техники. - Сбор и своевременный вывоз отходов со стройплощадки согласно имеющимся договорам со специализированными организациями; - Техническое обслуживание и ремонт автомобильного транспорта и строительной техники должно выполняться на территории ремонтного предприятия. Все вышеперечисленные технические и организационные решения способствуют предупреждению загрязнения земель. Воздействие на окружающую среду при строительстве и нормальном режиме эксплуатации будут минимальны. С целью восстановления нарушенных земель и снижения активности экзогенных геологических процессов (эрозии и дефляции) после завершения строительства требуется проведение определенных защитных мероприятий. Мероприятия по восстановлению окружающей среды осуществляются на основании Закона РФ «Об охране окружающей среды» №7-ФЗ от 10.01.2002 г. и в соответствии с требованиями существующих нормативных документов. Рекультивация проводится на нарушенных землях всех категорий, а также прилегающих земельных участках, полностью или частично утративших продуктивность в результате воздействия. Основными источниками загрязнения атмосферного воздуха в период строительства являются передвижные источники загрязнения атмосферы: автотранспорт, строительные машины и механизмы, передвижные сварочные агрегаты, ДЭС и т.д. 2.9 Информация о необходимости осуществления мероприятий по защите территории от чрезвычайных ситуаций природного и техногенного характера и по обеспечению пожарной безопасности и гражданской обороне Постановление Правительства Российской Федерации от 25.04.2012г. №390 устанавливает требования пожарной безопасности в целях защиты жизни и здоровья граждан, государственного и муниципального имущества, охраны окружающей среды. Пожарная безопасность должна обеспечиваться в соответствии с требованиями Постановления Правительства Российской Федерации от 25.04.2012г. №390 и ГОСТ 12.1.004-91* «Пожарная безопасность. Общие требования». Все решения по пожарной безопасности, размещению коллективных и индивидуальных средств защиты должны быть отражены в ППР. На строящемся объекте должен быть выделен приказом работник, на которого возлагается ответственность за пожарную безопасность. Все работающие на строительной площадке должны соблюдать противопожарный режим. Каждый работающий должен быть проинструктирован до начала работы об общих мерах пожарной безопасности, проводимых на строительстве, личном и общем поведении при соблюдении противопожарного режима, а также обучен пользованию простейшими средствами пожаротушения. Для обеспечения быстрого и правильного вывоза пожарной команды на площадке организуется связь с ближайшим пожарным постом по телефону. Доступ к телефону должен быть обеспечен круглые сутки. Временные сооружения должны быть обеспечены первичными средствами пожаротушения: - ящиками с песком, инвентарными ломом, лопатами, огнетушителями, баграми; - ведрами, окрашенными в красный цвет, собранными на щитах, расположенных на видных местах. Места размещения щитов определяет местная пожарная охрана. Все решения по пожарной безопасности, размещению коллективных и индивидуальных средств защиты должны быть отражены в ППР. До начала строительно-монтажных работ должны быть разработаны и внедрены мероприятия по обеспечению противопожарных разрывов: - при складировании материалов; - при установке временных зданий. Должно быть исключены разливы ГСМ и других легковоспламеняющихся веществ и обеспечение безопасного их хранения. Необходимо разработать организационные мероприятия по обеспечению пожарной безопасности и эвакуации людей в случае необходимости. Проектируемый объект не является предприятием, обеспечивающим прямую жизнедеятельность категорированных городов и объектов особой важности в военное время. По этой причине на проектируемых объектах	
С целью уменьшения загрязнения атмосферного воздуха вредными веществами, выбрасываемыми перечисленными ИЗА, проектной документацией рекомендуется проведение следующих мероприятий: - использование сертифицированного для транспортных средств моторного топлива повышенного качества; - обеспечение качественного технического обслуживания и контроля транспортных средств, позволяющих снизить выбросы ЗВ; - запрет на работу двигателей техники вхолостую, а также в ночное время, не задействованной техники в технологии строительства; - оптимизация движения техники: только в пределах строительного участка и по внутриплощадочным проездам; - обеспечение безопасного хранения и исключение разливов ГСМ и ЛКМ; - сведение к минимуму объемов земляных работ при планировке территории с целью уменьшения пылевыделения в атмосферу; - увлажнение грунта (песка) при проведении вертикальной планировки в целях уменьшения пылевыделения. Период эксплуатации: К основным направлениям воздухоохраных мероприятий для действующих и новых производств объекта относятся планировочные, технологические и специальные мероприятия, направленные на сокращение объемов выбросов и снижение их приземных концентраций. Планировочные мероприятия, предусматривающие расположение проектируемых сооружений и жилых массивов с учетом господствующих направлений ветров, рациональное расположение загона между жилым районом и проектируемыми объектами и т.д., в данном разделе не рассматриваются в связи с тем, что проектируемые сооружения размещаются на значительном удалении от населенных мест. Для предотвращения попадания загрязняющих веществ с поверхностным стоком в водные объекты в период строительства рекомендуется строго выполнять следующие правила: - заправка строительной техники в специально отведенных местах, оборудованных поддонами для улавливания горюче-смазочных материалов; - запрет мойки машин и механизмов вне специально оборудованных площадок; - недопущение разливов ГСМ; - организованный сбор и своевременный вывоз строительных и бытовых отходов; - своевременный вывоз промышленных отходов и строительного мусора с площадки производства работ; - недопущение сброса сточных вод на рельеф и в водные объекты. Для уменьшения воздействия на растительный и животный мир прилегающей территории, проектом предусмотрено: - соблюдение полосы отвода;	- для снижения механической нагрузки на почву и растительность необходимо запретить движение транспорта, особенно гусеничного, по неорганизованным трассам; - осуществлять стоянку и мытье транспорта только в специально оборудованных для этих мест; - для предотвращения пожаров необходимо осуществление комплекса организационно-технических мероприятий, направленных на предупреждение загораний, своевременное обнаружение возникших пожаров и ликвидацию их в начале развития; - все нарушенные земли, а также прилегающие к ним территории, полностью и частично утратившие продуктивность в результате хозяйственной деятельности подлежат рекультивации. Рекультивация должна выполняться в два этапа – технический и биологический; - систематический контроль за состоянием окружающей среды, в том числе и за растительностью, в соответствии с планом работ по мониторингу. Согласно «Требованиям по предотвращению гибели объектов животного мира при осуществлении производственных процессов, а также при эксплуатации транспортных магистралей, трубопроводов, линий связи и электропередач», утвержденным Постановлением Правительства РФ № 997 от 13.08.1996, необходимо выполнение мероприятий, обеспечивающих снижение воздействия на животный мир: - хранение и применения химических реагентов, горюче-смазочных и других опасных для объектов животного мира и среды их обитания материалов, сырья и отходов производства должны осуществляться с соблюдением мер, гарантирующих предотвращение заболеваний и гибели объектов животного мира, ухудшения среды их обитания; - обеспечение контроля за сохранностью звукоизоляции двигателей строительной и транспортной техники, своевременная регулировка механизмов, устранение люфтов и других неисправностей для снижения уровня шума работающих машин; - ограждение разрытых траншей, котлованов в период строительства и разработки для предотвращения случайного попадания животных; - запрещение применения технологий и механизмов, которые могут вызвать массовую гибель объектов животного мира; - исключение проведения строительных работ в период размножения животных; - восстановление морфологии участков переходов до естественного состояния после проведения работ на участках трасс, пересекающих водотоки; - запрещение работ в сроки нереста рыб; - запрещение сброса загрязняющих веществ в водотоки.	

персонал, обеспечивающий жизнедеятельность категорированных городов и объектов особой важности, отсутствует.

Объект не имеет категории по ГО. В соответствии с СП 165.1325800.2014 требования о соответствии степени огнестойкости зданий (сооружений), предъявляемые к зданиям (сооружениям) объектов отнесенных к категориям по ГО, не учитывались.

Проектируемые объекты не являются радиационно и химически опасными, мониторинг состояния радиационной и химической обстановки в мирное время не проводится (не требуется). Стационарных систем контроля за радиационной и химической обстановкой на проектируемых объектах не предусматривается.

Зарегистрировано 22.04.2019 № ru865083092019001
ХАНТЫ-МАНСИЙСКИЙ АВТОНОМНЫЙ ОКРУГ - ЮГРА
ТЮМЕНСКАЯ ОБЛАСТЬ
ХАНТЫ-МАНСИЙСКИЙ РАЙОН
СЕЛЬСКОЕ ПОСЕЛЕНИЕ СЕЛИЯРОВО
СОВЕТ ДЕПУТАТОВ

РЕШЕНИЕ

От 15.04.2019 № 28

О внесении изменений в Устав
сельского поселения Селиярово

В соответствии с Федеральными законами от 6 октября 2003 года № 131-ФЗ «Об
общих принципах организации местного самоуправления в Российской Федерации», от
27.12.2018 № 498-ФЗ «Об ответственном обращении с животными и о внесении измене-
ний в отдельные законодательные акты Российской Федерации», Уставом сельского по-
селения Селиярово,

Совет депутатов сельского поселения Селиярово
Р Е Ш И Л:

- Внести в Устав сельского поселения Селиярово следующие изменения:
 - подпункт 14 пункта 1 статьи 3.1 слова «мероприятий по отлову и содержанию безнадзорных животных, обитающих» заменить словами «деятельности по обращению с животными без владельцев, обитающими».
- Поручить главе сельского поселения Селиярово:
 - направить настоящее решение в соответствующий территориальный орган уполномоченного федерального органа исполнительной власти в сфере регистрации уставов муниципальных образований в установленные законодательством сроки для государственной регистрации;
 - опубликовать (обнародовать) настоящее решение после его государственной регистрации в установленном порядке и разместить на официальном сайте администрации сельского поселения.
- Настоящее решение вступает в силу после его официального опубликования (обнародования).

Глава сельского поселения А.А.Юдин

РОССИЙСКАЯ ФЕДЕРАЦИЯ
ХАНТЫ-МАНСИЙСКИЙ АВТОНОМНЫЙ ОКРУГ-ЮГРА
ТЮМЕНСКАЯ ОБЛАСТЬ
АДМИНИСТРАЦИЯ ХАНТЫ-МАНСИЙСКОГО РАЙОНА
ДЕПАРТАМЕНТ СТРОИТЕЛЬСТВА, АРХИТЕКТУРЫ И ЖКХ

П Р И К А З

от 08.05.2019 № 90-н
г. Ханты-Мансийск

О подготовке документации по планировке
территории для размещения объекта:
«Куст скважин №39.2. Дополнительные скважины
куста 26. Высоконапорный водовод куста №671.
Обустройство объектов эксплуатации Южной части
Приобского месторождения»

В соответствии со статьей 45 Градостроительного кодекса Российской Федерации, статьей 15 Федерального закона от 06.10.2003 №131-ФЗ «Об общих принципах организации местного самоуправления в Российской Федерации», руководствуясь Уставом Ханты-Мансийского района, пунктом 16 Положения о департаменте строительства, архитектуры и ЖКХ (в редакции Решения Думы от 31.01.2018 №241), учитывая обращение общества с ограниченной ответственностью «Югранефтегазпроект» от 07.05.2019 № 1774-22 (№ 03-Вх-1178/2019 от 07.05.2019) о принятии решения по подготовке документации по планировке территории:

1.Обществу с ограниченной ответственностью «Югранефтегазпроект» организовать за счет собственных средств подготовку проекта планировки и проекта межевания территории для размещения объекта: «Куст скважин №39.2. Дополнительные скважины куста 26. Высоконапорный водовод куста №671. Обустройство объектов эксплуатации Южной части Приобского месторождения», расположенного по адресу: Тюменская область, Ханты-Мансийский автономный округ - Югра, Ханты-Мансийский район, межселенная территория, район Приобское (южн.).

2.Департаменту строительства, архитектуры и жилищно-коммунального хозяйства администрации Ханты-Мансийского района (далее - Департамент):

2.1.Обеспечить проверку (согласование) документации по планировке территории в соответствии с заданием на проектирование, требованиями пункта 10 статьи 45 Градостроительного кодекса Российской Федерации.

2.2.Обеспечить утверждение представленной документации в соответствии с пунктом 12.1 статьи 45 Градостроительного кодекса Российской Федерации.

3.Определить, что заинтересованные физические и юридические лица вправе представлять свои предложения о порядке, сроках подготовки и содержании документации по планировке территории в течение двух недель с даты опубликования настоящего приказа в Департамент, расположенный по адресу: 628002, г. Ханты-Мансийск, ул. Гагарина, д. 142, а также по телефону: 8 (3467) 32-24-70.

4.Опубликовать настоящий приказ в газете «Наш район» и разместить на официальном сайте администрации Ханты-Мансийского района.

5. Контроль за выполнением приказа оставляю за собой.

Заместитель главы
Ханты-Мансийского района,
директор департамента
строительства, архитектуры и ЖКХ

П.Л. Гуменный

РОССИЙСКАЯ ФЕДЕРАЦИЯ
ХАНТЫ-МАНСИЙСКИЙ АВТОНОМНЫЙ ОКРУГ-ЮГРА
ТЮМЕНСКАЯ ОБЛАСТЬ
АДМИНИСТРАЦИЯ ХАНТЫ-МАНСИЙСКОГО РАЙОНА
ДЕПАРТАМЕНТ СТРОИТЕЛЬСТВА, АРХИТЕКТУРЫ И ЖКХ

П Р И К А З

от 08.05.2019 № 89-н
г. Ханты-Мансийск

Об утверждении документации по
планировке территории для размещения
объекта: «Обустройство восточной части
Верхне-Шапшинского месторождения.
2 очередь»

В соответствии со статьей 45 Градостроительного кодекса Российской Федерации, Федеральным законом от 06.10.2003 №131-ФЗ «Об общих принципах организации местного самоуправления в Российской Федерации», руководствуясь Уставом Ханты - Мансийского района, пунктом 16 Положения о департаменте строительства, архитектуры и ЖКХ (в редакции Решения Думы от 31.01.2018 №241), учитывая обращение общества с ограниченной ответственностью «СИБНИПИРП-ТЮМЕНЬ» от 19.04.2019 № 0884 (№03-Вх-1108/2019 от 25.04.2019) об утверждении документации по планировке территории приказываю:

1. Утвердить проект планировки территории и проект межевания территории для размещения объекта: «Обустройство восточной части Верхне-Шапшинского месторождения. 2 очередь» согласно Приложений 1, 2, 3, к настоящему приказу.

2. Департаменту строительства, архитектуры и ЖКХ разместить проекты в информационной системе обеспечения градостроительной деятельности.

3. Опубликовать настоящий приказ в газете «Наш район» и разместить на официальном сайте администрации Ханты-Мансийского района.


4. Контроль за выполнением приказа оставляю за собой.

Заместитель главы
Ханты-Мансийского района,
директор департамента
строительства, архитектуры и ЖКХ


П.Л. Гуменный

1 Основная часть проекта планировки территории для размещения линейного объекта Ханты-Мансийского автономного округа - Югры «Обустройство восточной части Верхне-Шапшинского месторождения, 2 очередь» Землепользователь: ПАО НК «РуссНефть» Приложение 1 к приказу департамента строительства, архитектуры и ЖКХ от 08.05.2019 №89-н Условные обозначения: - Устанавливаемые красные линии, граница зон планируемого размещения объектов I - Наименование объекта согласно экспозиции 1 - Номера характерных точек - Границы территории, в отношении которой осуществляется подготовка проекта планировки - Ось проектируемой ВЛ 10кВ - Ось проектируемой автомобильной дороги - Ось проектируемого Напорного нефтепровода Зоны с особыми условиями использования территории: - Зона санитарно-защитной зоны - Охранная зона ВЛ 10кВ - Зона придорожной полосы автомобильной дороги - Охранная зона Напорного нефтепровода 2 Основная часть проекта планировки территории для размещения линейного объекта Ханты-Мансийского автономного округа - Югры «Обустройство восточной части Верхне-Шапшинского месторождения, 2 очередь» Землепользователь: ПАО НК «РуссНефть» 3 Основная часть проекта планировки территории для размещения линейного объекта Ханты-Мансийского автономного округа - Югры «Обустройство восточной части Верхне-Шапшинского месторождения, 2 очередь» Землепользователь: ПАО НК «РуссНефть»	4 Основная часть проекта планировки территории для размещения линейного объекта Ханты-Мансийского автономного округа - Югры «Обустройство восточной части Верхне-Шапшинского месторождения, 2 очередь» Землепользователь: ПАО НК «РуссНефть» 5 Основная часть проекта планировки территории для размещения линейного объекта Ханты-Мансийского автономного округа - Югры «Обустройство восточной части Верхне-Шапшинского месторождения, 2 очередь» Землепользователь: ПАО НК «РуссНефть» 6 Основная часть проекта планировки территории для размещения линейного объекта Ханты-Мансийского автономного округа - Югры «Обустройство восточной части Верхне-Шапшинского месторождения, 2 очередь» Землепользователь: ПАО НК «РуссНефть»	7 Основная часть проекта планировки территории для размещения линейного объекта Ханты-Мансийского автономного округа - Югры «Обустройство восточной части Верхне-Шапшинского месторождения, 2 очередь» Землепользователь: ПАО НК «РуссНефть» 8 Основная часть проекта планировки территории для размещения линейного объекта Ханты-Мансийского автономного округа - Югры «Обустройство восточной части Верхне-Шапшинского месторождения, 2 очередь» Землепользователь: ПАО НК «РуссНефть» 9 Основная часть проекта планировки территории для размещения линейного объекта Ханты-Мансийского автономного округа - Югры «Обустройство восточной части Верхне-Шапшинского месторождения, 2 очередь» Землепользователь: ПАО НК «РуссНефть»
---	---	---


Основная часть проекта планировки территории для размещения линейного объекта Ханты-Мансийского автономного округа – Югры «Обустройство восточной части Верхне-Шаппинского месторождения. 2 очередь»
Землепользователь: ПАО НК «РуссНефть»

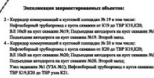


Основная часть проекта планировки территории для размещения линейного объекта Ханты-Мансийского автономного округа - Югры «Обустройство восточной части Верхне-Шапшинского месторождения. 2 очередь»
Землепользователь: ПАО НК «Роснефть»

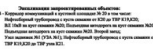

Основная часть проекта планировки территории для размещения линейного объекта Ханты-Мансийского автономного округа - Югры «Обустройство восточной части Верхне-Шапшинского месторождения, 2 очередь»
Землепользователь: ПАО НК «РуссНефть»

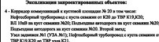

Основная часть проекта планировки территории для размещения линейного объекта Ханты-Мансийского автономного округа - Югры
«Обустройство восточной части Верхне-Шалпинского месторождения. 2 очередь»
Землепользователь: ПАО НК «Роснефть»

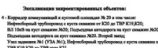





Основная часть проекта планировки территории для размещения линейного объекта Ханты-Мансийского автономного округа - Югры «Обустройство восточной части Верхне-Шалпинского месторождения. 2 очередь»
Землепользователь: ПАО НК «РусНефть»

No	TOWERS	X	Y
1		2	3
1		944034.07	2738798.39
2		944234.81	2738788.67
3		944212.71	2738329.90
4		944188.22	2738331.04
5		944158.79	2738283.58
6		943998.98	2738293.38
7		942706.86	2737316.04
8		942802.53	2737205.47
9		942800.04	2737185.63
10		942890.33	2737081.06
11		944017.90	2736180.56
12		944196.80	2736091.95
13		944297.03	2736017.72
14		944300.95	2736012.89
15		944473.94	2735781.84
16		944415.50	2735737.80
17		944478.62	2735655.47
18		944317.74	2735536.60
19		944041.92	2735902.20
20		944047.23	2735906.16
21		944060.14	2735917.00
22		944058.83	2735961.00
23		944089.24	2735996.91
24		944102.11	2736012.37
25		942730.38	2737110.82
26		942640.19	2737218.72
27		942613.43	2737197.75
28		942587.43	2737227.39
29		942306.10	2737014.08
30		942123.16	2736935.00
31		941693.02	2736769.95
32		940802.79	2736808.57
33		940796.94	2736843.91
34		941534.89	2736810.84
35		941517.56	2736869.11
36		941576.17	2736866.47
37		941576.55	2736875.50

Основная часть проекта планировки территории для размещения линейного объекта Ханты-Мансийского автономного округа - Югры
«Обустройство восточной части Верхне-Шалпинского месторождения. 2 очередь»
Землепользователь: ПАО НК «Роснефть»

	2	3
38	941605.37	2736873.86
39	941608.05	2736920.75
40	941621.23	2736920.83
41	941623.19	2736964.32
42	941693.26	2736961.16
43	941709.84	2736946.75
44	941722.54	2736944.13
45	941790.14	2736948.99
46	941786.41	2736961.07
47	941849.13	2736982.07
48	941856.63	2736968.70
49	942165.10	2737058.12
50	942461.62	2737256.14
51	942468.27	2737276.90
52	942644.34	2737397.02
53	942667.06	2737413.18
54	942694.24	2737535.13
55	942849.31	2737533.96
56	943947.73	2738368.15
57	943964.33	2738763.57
58	944033.08	2738760.66

1 Основная часть проекта межевания территории для размещения линейного объекта Ханты-Мансийского автономного округа - Югры «Обустройство восточной части Верхне-Шапшинского месторождения. 2 очередь» Землепользователь: ПАО НК «РуссНефть» Приложение 2 к приказу департамента строительства, архитектуры и ЖКХ от 08.05.2019 №89-н Условные обозначения: - граница устанавливаемых красных линий - граница образуемого земельного участка 410 - граница и кадастровый номер земельного участка по сведениям ГКН 33:1 - условный номер образуемого земельного участка 86:01:1301001 - номер и граница кадастрового квартала 1 - поворотная точка образуемого земельного участка 2 Основная часть проекта межевания территории для размещения линейного объекта Ханты-Мансийского автономного округа - Югры «Обустройство восточной части Верхне-Шапшинского месторождения. 2 очередь» Землепользователь: ПАО НК «РуссНефть» 3 Основная часть проекта межевания территории для размещения линейного объекта Ханты-Мансийского автономного округа - Югры «Обустройство восточной части Верхне-Шапшинского месторождения. 2 очередь» Землепользователь: ПАО НК «РуссНефть»		
4 Основная часть проекта межевания территории для размещения линейного объекта Ханты-Мансийского автономного округа - Югры «Обустройство восточной части Верхне-Шапшинского месторождения. 2 очередь» Землепользователь: ПАО НК «РуссНефть»	5 Основная часть проекта межевания территории для размещения линейного объекта Ханты-Мансийского автономного округа - Югры «Обустройство восточной части Верхне-Шапшинского месторождения. 2 очередь» Землепользователь: ПАО НК «РуссНефть»	6 Основная часть проекта межевания территории для размещения линейного объекта Ханты-Мансийского автономного округа - Югры «Обустройство восточной части Верхне-Шапшинского месторождения. 2 очередь» Землепользователь: ПАО НК «РуссНефть»
7 Основная часть проекта межевания территории для размещения линейного объекта Ханты-Мансийского автономного округа - Югры «Обустройство восточной части Верхне-Шапшинского месторождения. 2 очередь» Землепользователь: ПАО НК «РуссНефть»	8 Основная часть проекта межевания территории для размещения линейного объекта Ханты-Мансийского автономного округа - Югры «Обустройство восточной части Верхне-Шапшинского месторождения. 2 очередь» Землепользователь: ПАО НК «РуссНефть»	9 Основная часть проекта межевания территории для размещения линейного объекта Ханты-Мансийского автономного округа - Югры «Обустройство восточной части Верхне-Шапшинского месторождения. 2 очередь» Землепользователь: ПАО НК «РуссНефть»

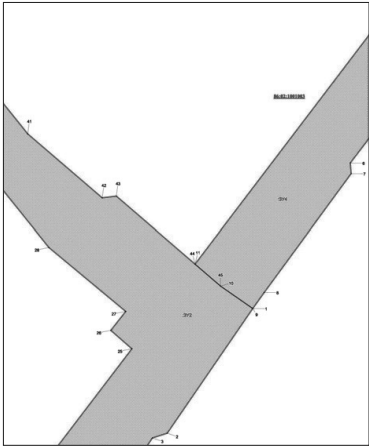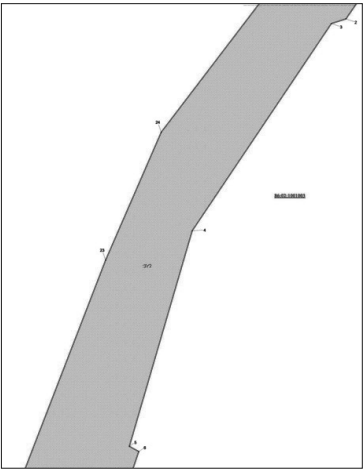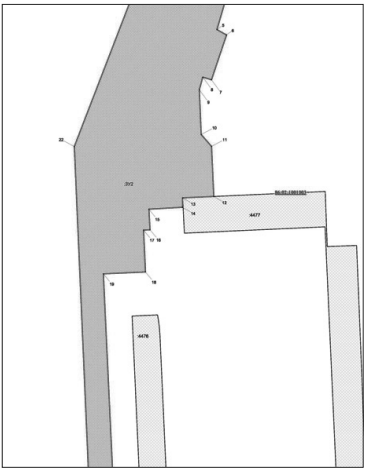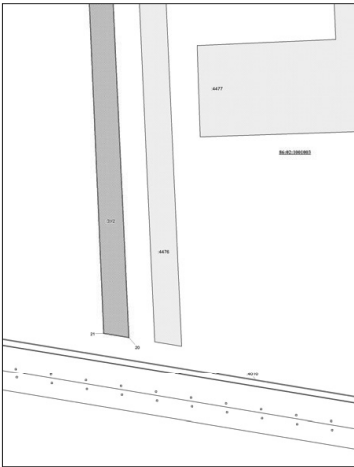10 Основная часть проекта межевания территории для размещения линейного объекта Ханты-Мансийского автономного округа - Югры «Обустройство восточной части Верхне-Шапшинского месторождения. 2 очередь» Землепользователь: ПАО НК «РуссНефть» 	11 Основная часть проекта межевания территории для размещения линейного объекта Ханты-Мансийского автономного округа - Югры «Обустройство восточной части Верхне-Шапшинского месторождения. 2 очередь» Землепользователь: ПАО НК «РуссНефть» 	12 Основная часть проекта межевания территории для размещения линейного объекта Ханты-Мансийского автономного округа - Югры «Обустройство восточной части Верхне-Шапшинского месторождения. 2 очередь» Землепользователь: ПАО НК «РуссНефть» 	
13 Основная часть проекта межевания территории для размещения линейного объекта Ханты-Мансийского автономного округа - Югры «Обустройство восточной части Верхне-Шапшинского месторождения. 2 очередь» Землепользователь: ПАО НК «РуссНефть» 	14 Основная часть проекта межевания территории для размещения линейного объекта Ханты-Мансийского автономного округа - Югры «Обустройство восточной части Верхне-Шапшинского месторождения. 2 очередь» Землепользователь: ПАО НК «РуссНефть» Каталог координат поворотных точек образуемого земельного участка <table><thead><tr><th>№ точки</th><th>X</th><th>Y</th></tr></thead><tbody><tr><td>1</td><td>2</td><td>3</td></tr><tr><td colspan="3">:3Y1</td></tr><tr><td>1</td><td>944041.92</td><td>2735902.20</td></tr><tr><td>2</td><td>944317.74</td><td>2735536.60</td></tr><tr><td>3</td><td>944478.62</td><td>2735655.47</td></tr><tr><td>4</td><td>944415.50</td><td>2735737.80</td></tr><tr><td>5</td><td>944202.98</td><td>2736020.94</td></tr><tr><td>6</td><td>944047.23</td><td>2735906.16</td></tr><tr><td colspan="3">:3Y2</td></tr><tr><td>1</td><td>942644.34</td><td>2737397.02</td></tr><tr><td>2</td><td>942468.27</td><td>2737276.90</td></tr><tr><td>3</td><td>942461.62</td><td>2737256.14</td></tr><tr><td>4</td><td>942165.10</td><td>2737058.12</td></tr><tr><td>5</td><td>941856.63</td><td>2736968.70</td></tr><tr><td>6</td><td>941849.13</td><td>2736982.07</td></tr><tr><td>7</td><td>941786.41</td><td>2736961.07</td></tr><tr><td>8</td><td>941790.14</td><td>2736948.99</td></tr><tr><td>9</td><td>941772.54</td><td>2736944.13</td></tr><tr><td>10</td><td>941709.84</td><td>2736946.75</td></tr><tr><td>11</td><td>941693.26</td><td>2736961.16</td></tr><tr><td>12</td><td>941623.19</td><td>2736964.32</td></tr><tr><td>13</td><td>941621.23</td><td>2736920.83</td></tr><tr><td>14</td><td>941608.05</td><td>2736920.75</td></tr><tr><td>15</td><td>941605.37</td><td>2736873.86</td></tr><tr><td>16</td><td>941576.55</td><td>2736875.50</td></tr><tr><td>17</td><td>941576.17</td><td>2736866.47</td></tr><tr><td>18</td><td>941517.56</td><td>2736869.11</td></tr><tr><td>19</td><td>941514.89</td><td>2736810.44</td></tr><tr><td>20</td><td>940796.94</td><td>2736843.91</td></tr><tr><td>21</td><td>940802.79</td><td>2736808.57</td></tr><tr><td>22</td><td>941693.02</td><td>2736769.95</td></tr><tr><td>23</td><td>942123.16</td><td>2736935.00</td></tr><tr><td>24</td><td>942306.10</td><td>2737014.08</td></tr><tr><td>25</td><td>942587.43</td><td>2737227.39</td></tr><tr><td>26</td><td>942613.43</td><td>2737197.75</td></tr><tr><td>27</td><td>942640.19</td><td>2737218.72</td></tr><tr><td>28</td><td>942730.38</td><td>2737110.82</td></tr><tr><td>29</td><td>944102.11</td><td>2736012.37</td></tr></tbody></table>	№ точки	X	Y	1	2	3	:3Y1			1	944041.92	2735902.20	2	944317.74	2735536.60	3	944478.62	2735655.47	4	944415.50	2735737.80	5	944202.98	2736020.94	6	944047.23	2735906.16	:3Y2			1	942644.34	2737397.02	2	942468.27	2737276.90	3	942461.62	2737256.14	4	942165.10	2737058.12	5	941856.63	2736968.70	6	941849.13	2736982.07	7	941786.41	2736961.07	8	941790.14	2736948.99	9	941772.54	2736944.13	10	941709.84	2736946.75	11	941693.26	2736961.16	12	941623.19	2736964.32	13	941621.23	2736920.83	14	941608.05	2736920.75	15	941605.37	2736873.86	16	941576.55	2736875.50	17	941576.17	2736866.47	18	941517.56	2736869.11	19	941514.89	2736810.44	20	940796.94	2736843.91	21	940802.79	2736808.57	22	941693.02	2736769.95	23	942123.16	2736935.00	24	942306.10	2737014.08	25	942587.43	2737227.39	26	942613.43	2737197.75	27	942640.19	2737218.72	28	942730.38	2737110.82	29	944102.11	2736012.37	15 Основная часть проекта межевания территории для размещения линейного объекта Ханты-Мансийского автономного округа - Югры «Обустройство восточной части Верхне-Шапшинского месторождения. 2 очередь» Землепользователь: ПАО НК «РуссНефть» <table><thead><tr><th>1</th><th>2</th><th>3</th></tr></thead><tbody><tr><td>29</td><td>944102.11</td><td>2736012.37</td></tr><tr><td>30</td><td>944089.24</td><td>2735996.91</td></tr><tr><td>31</td><td>944058.83</td><td>2735961.00</td></tr><tr><td>32</td><td>944060.14</td><td>2735917.00</td></tr><tr><td>33</td><td>944047.23</td><td>2735906.16</td></tr><tr><td>34</td><td>944202.98</td><td>2736020.94</td></tr><tr><td>35</td><td>944415.50</td><td>2735737.80</td></tr><tr><td>36</td><td>944473.94</td><td>2735781.84</td></tr><tr><td>37</td><td>944300.95</td><td>2736012.89</td></tr><tr><td>38</td><td>944297.03</td><td>2736017.72</td></tr><tr><td>39</td><td>944196.80</td><td>2736091.95</td></tr><tr><td>40</td><td>944017.90</td><td>2736180.56</td></tr><tr><td>41</td><td>942890.33</td><td>2737081.06</td></tr><tr><td>42</td><td>942800.04</td><td>2737185.63</td></tr><tr><td>43</td><td>942802.53</td><td>2737205.47</td></tr><tr><td>44</td><td>942706.86</td><td>2737316.04</td></tr><tr><td>45</td><td>942675.86</td><td>2737351.87</td></tr><tr><td colspan="3">:3Y3</td></tr><tr><td>1</td><td>944034.07</td><td>2738798.39</td></tr><tr><td>2</td><td>944033.08</td><td>2738760.66</td></tr><tr><td>3</td><td>944015.53</td><td>2738338.22</td></tr><tr><td>4</td><td>944188.22</td><td>2738331.04</td></tr><tr><td>5</td><td>944212.71</td><td>2738329.90</td></tr><tr><td>6</td><td>944234.81</td><td>2738788.67</td></tr><tr><td colspan="3">:3Y4</td></tr><tr><td>1</td><td>944188.22</td><td>2738331.04</td></tr><tr><td>2</td><td>944015.53</td><td>2738338.22</td></tr><tr><td>3</td><td>944033.08</td><td>2738760.66</td></tr><tr><td>4</td><td>943964.33</td><td>2738763.57</td></tr><tr><td>5</td><td>943947.73</td><td>2738368.15</td></tr><tr><td>6</td><td>942849.31</td><td>2737533.96</td></tr><tr><td>7</td><td>942834.24</td><td>2737535.13</td></tr><tr><td>8</td><td>942667.06</td><td>2737413.18</td></tr><tr><td>9</td><td>942644.34</td><td>2737397.02</td></tr><tr><td>10</td><td>942675.86</td><td>2737351.87</td></tr><tr><td>11</td><td>942706.86</td><td>2737316.04</td></tr><tr><td>12</td><td>943998.98</td><td>2738293.38</td></tr><tr><td>13</td><td>944158.79</td><td>2738283.58</td></tr></tbody></table>	1	2	3	29	944102.11	2736012.37	30	944089.24	2735996.91	31	944058.83	2735961.00	32	944060.14	2735917.00	33	944047.23	2735906.16	34	944202.98	2736020.94	35	944415.50	2735737.80	36	944473.94	2735781.84	37	944300.95	2736012.89	38	944297.03	2736017.72	39	944196.80	2736091.95	40	944017.90	2736180.56	41	942890.33	2737081.06	42	942800.04	2737185.63	43	942802.53	2737205.47	44	942706.86	2737316.04	45	942675.86	2737351.87	:3Y3			1	944034.07	2738798.39	2	944033.08	2738760.66	3	944015.53	2738338.22	4	944188.22	2738331.04	5	944212.71	2738329.90	6	944234.81	2738788.67	:3Y4			1	944188.22	2738331.04	2	944015.53	2738338.22	3	944033.08	2738760.66	4	943964.33	2738763.57	5	943947.73	2738368.15	6	942849.31	2737533.96	7	942834.24	2737535.13	8	942667.06	2737413.18	9	942644.34	2737397.02	10	942675.86	2737351.87	11	942706.86	2737316.04	12	943998.98	2738293.38	13	944158.79	2738283.58
№ точки	X	Y	
1	2	3	
:3Y1	
1	944041.92	2735902.20	
2	944317.74	2735536.60	
3	944478.62	2735655.47	
4	944415.50	2735737.80	
5	944202.98	2736020.94	
6	944047.23	2735906.16	
:3Y2	
1	942644.34	2737397.02	
2	942468.27	2737276.90	
3	942461.62	2737256.14	
4	942165.10	2737058.12	
5	941856.63	2736968.70	
6	941849.13	2736982.07	
7	941786.41	2736961.07	
8	941790.14	2736948.99	
9	941772.54	2736944.13	
10	941709.84	2736946.75	
11	941693.26	2736961.16	
12	941623.19	2736964.32	
13	941621.23	2736920.83	
14	941608.05	2736920.75	
15	941605.37	2736873.86	
16	941576.55	2736875.50	
17	941576.17	2736866.47	
18	941517.56	2736869.11	
19	941514.89	2736810.44	
20	940796.94	2736843.91	
21	940802.79	2736808.57	
22	941693.02	2736769.95	
23	942123.16	2736935.00	
24	942306.10	2737014.08	
25	942587.43	2737227.39	
26	942613.43	2737197.75	
27	942640.19	2737218.72	
28	942730.38	2737110.82	
29	944102.11	2736012.37	
1	2	3	
29	944102.11	2736012.37	
30	944089.24	2735996.91	
31	944058.83	2735961.00	
32	944060.14	2735917.00	
33	944047.23	2735906.16	
34	944202.98	2736020.94	
35	944415.50	2735737.80	
36	944473.94	2735781.84	
37	944300.95	2736012.89	
38	944297.03	2736017.72	
39	944196.80	2736091.95	
40	944017.90	2736180.56	
41	942890.33	2737081.06	
42	942800.04	2737185.63	
43	942802.53	2737205.47	
44	942706.86	2737316.04	
45	942675.86	2737351.87	
:3Y3	
1	944034.07	2738798.39	
2	944033.08	2738760.66	
3	944015.53	2738338.22	
4	944188.22	2738331.04	
5	944212.71	2738329.90	
6	944234.81	2738788.67	
:3Y4	
1	944188.22	2738331.04	
2	944015.53	2738338.22	
3	944033.08	2738760.66	
4	943964.33	2738763.57	
5	943947.73	2738368.15	
6	942849.31	2737533.96	
7	942834.24	2737535.13	
8	942667.06	2737413.18	
9	942644.34	2737397.02	
10	942675.86	2737351.87	
11	942706.86	2737316.04	
12	943998.98	2738293.38	
13	944158.79	2738283.58	

Основная часть документации по планировке территории для размещения линейного объекта Ханты-Мансийского автономного округа - Югры
«Обустройство восточной части Верхне-Шапшинского месторождения. 2 очередь»
Землепользователь: ПАО НК «РуссНефть»

	Приложение 3 к приказу департамента строительства, архитектуры и ЖКХ от 08.05.2019 № 89-н
1	Проект планировки территории 1. Положения о характеристиках планируемого развития территории 1.1 Общие положения Проект планировки территории для линейного объекта «Обустройство восточной части Верхне-Шапшинского месторождения. 2 очередь» подготовлен на основании: - Градостроительного кодекса Российской Федерации; - Земельного кодекса Российской Федерации; - Приказа Департамента строительства, архитектуры и ЖКХ Администрации Ханты – Мансийского района, Ханты-Мансийского автономного округа - Югры от 10.04.2019 № 73-н «О подготовке документации по планировке территории для размещения объекта «Обустройство восточной части Верхне-Шапшинского месторождения. 2 очередь»; - технического задания на разработку, согласование и утверждение Документации по планировке территории по объекту: «Обустройство восточной части Верхне-Шапшинского месторождения. 2 очередь»; - инженерных изысканий, выполненных ООО «СибНИПИРП». Проект планировки территории для размещения линейного объекта «Обустройство восточной части Верхне-Шапшинского месторождения. 2 очередь», расположенного на территории Ханты-Мансийского района, Ханты – Мансийского автономного округа – Югры, представлен в приложении № 1 к настоящей документации. 2. Положение о размещении линейного объекта 2.1 Наименование, основные характеристики и назначение планируемого для размещения линейного объекта В состав проектируемого объекта «Обустройство восточной части Верхне-Шапшинского месторождения. 2 очередь» входят: 1. Кустовая площадка №19 Количество скважин - 24 шт.; - обустройство куста скважин (комплексная трансформаторная подстанция (КТП), автоматизированная замерная установка (ЗУ), блок гребенок (БГ), блок дозирования реагента (БДР), дренажная емкость, инженерные сети); - подъездная автодорога IV-в категории, ориентировочной протяженностью 3060,43 м; - подъездная автодорога второй заезд IV-в категории, ориентировочной протяженностью 297,72 м; - ВЛ 10 кВ ориентировочной протяженностью 3160,72 м; - нефтесборный трубопровод ориентировочной протяженностью 4080,66м. 2. Кустовая площадка №20 Количество скважин-24шт.; - обустройство куста скважин (комплексная трансформаторная подстанция (КТП), автоматизированная замерная установка (ЗУ), блок гребенок (БГ), блок дозирования реагента (БДР), дренажная емкость, инженерные сети); - подъездная автодорога IV-в категории, ориентировочной протяженностью 2174,54 м; - подъездная автодорога второй заезд IV-в категории, ориентировочной протяженностью 279,21 м; - ВЛ 10 кВ ориентировочной протяженностью 2217,62 м; - нефтесборный трубопровод ориентировочной протяженностью 2058,99 м 2.2 Перечень субъектов Российской Федерации и муниципальных районов, на территории которых устанавливается зона планируемого размещения линейного объекта В административном отношении объект расположен на территории Ханты-Мансийского автономного округа - Югра, в Ханты - Мансийском районе, на территории Верхне-Шапшинского месторождения нефти, на землях лесного фонда. 2.3 Перечень координат характерных точек границ зон планируемого размещения линейного объекта Каталог координат характерных точек устанавливаемых красных линий и поворотных точек зоны планируемого размещения линейного объекта «Обустройство восточной части Верхне-Шапшинского месторождения. 2 очередь», расположенного на территории Ханты-Мансийского района, Ханты – Мансийского автономного округа – Югры представлен в приложении № 1 к настоящей документации. 2.4 Перечень координат характерных точек границ зон планируемого размещения линейных объектов, подлежащих переносу (переустройству) из зон планируемого размещения объекта Проектом планировки территории не предусматривается перенос (переустройство) линейных объектов из зон планируемого размещения объекта. 2.5 Предельные параметры разрешенного строительства, реконструкции объектов капитального строительства, входящих в состав линейного объекта в границах зон его планируемого размещения Предельные (минимальные и (или) максимальные) размеры земельных участков и предельные параметры разрешенного строительства, реконструкции объектов капитального строительства не подлежат установлению. Учитывая основные технические характеристики проектируемого объекта, проектом планировки территории определены границы зоны его планируемого размещения. Общая площадь зоны планируемого размещения проектируемого объекта составляет 74,5330 га. Граница зоны планируемого размещения объекта установлена в соответствии с требованиями действующих норм отвода земель и учтена при разработке документации по планировке территории. 2.6 Информация о необходимости осуществления мероприятий по сохранению объектов культурного наследия от возможного негативного воздействия в связи с размещением линейного объекта

	На участках строительства нет объектов историко-культурного наследия (ИКН), внесенных в Реестр объектов культурного наследия ХМАО-Югры, выявленные объекты культурного наследия и объекты, обладающие признаками объекта культурного наследия, отсутствуют. Испрашиваемые земельные участки расположены вне зон охраны/защитных зон объектов культурного наследия. Использование земельных участков, расположенных в перспективных и малоперспективных зонах нахождения объектов ИКН, определяется правилами землепользования и застройки в соответствии с требованиями охраны памятников истории и культуры (Федеральный закон от 18 декабря 2006 г. № 232-ФЗ "О внесении изменений в Градостроительный кодекс Российской Федерации и отдельные законодательные акты Российской Федерации"). При проведении строительных работ необходимо учитывать, что некоторые объекты историко-культурного наследия визуальнo не фиксируются, поэтому сохраняется вероятность их обнаружения при проведении земляных работ. В случае обнаружения объекта, обладающего признаками объекта культурного наследия, в процессе строительства, реконструкции, капитального ремонта лицo, осуществляющее строительство, должно приостановить строительство, реконструкцию, капитальный ремонт, известить об обнаружении такого объекта органы, предусмотренные законодательством Российской Федерации об объектах культурного наследия (Градостроительный кодекс РФ от 29 декабря 2004 г. № 190-ФЗ, ст. 52 п. 8). Производство строительных работ на данных участках должно осуществляться строго в пределах землеотвода и соблюдением представленных в проекте мероприятий. 2.7 Информация о необходимости осуществления мероприятий по охране окружающей среды Целями охраны земель являются: предотвращение деградации, загрязнения, захламления, нарушения земель, других негативных (вредных) воздействий хозяйственной деятельности и обеспечение улучшения и восстановления земель, подвергшихся отрицательному воздействию. Для охраны земельных ресурсов проектной документацией предусмотрены следующие мероприятия: – размещение большей части проектируемых объектов на ранее отведенных земельных участках в пределах существующих расчисток и отсыпок; – минимизация площадей строительного освоения (компактность застройки); – сбор и вывоз строительных отходов, порубочных остатков, бытового мусора, образовавшихся в процессе строительства; – организация запаса средств для сбора аварийных проливов нефтепродуктов; – проведение рекультивации временной полосы отвода. В целях защиты поверхностных и подземных вод от загрязнения в период эксплуатации проектируемых объектов предусмотрены следующие мероприятия: – запрет заправки и мойки машин вне предназначенных для этого мест; – запрет на проезд обслуживающего объекты транспорта вне отведенной территории; – контроль за состоянием водной среды посредством организации сети пунктов мониторинга; – строительство специальных наблюдательных скважин за фильтрацией токсичных веществ для определения направления движения потока возможного ареала загрязнения, его площади и глубины проникновения в почву на площадках кустов скважин, расположенных в пойме; – контроль за техническим состоянием оборудования технологических процессов (герметичностью трубопроводов и емкостей, работой контрольно-измерительных приборов и автоматических систем управления технологическими процессами); – на трубопроводах устанавливается запорная и регулирующая арматура, дающая возможность отключать участки для проведения ремонтных работ; – проведение ремонтно-профилактических работ на технологическом оборудовании согласно регламенту; – накопление и своевременный вывоз отходов производства и потребления с передачей специализированным организациям. Для минимизации воздействия на недра в период строительства и на стадии эксплуатации проектной документацией предусмотрены технические решения и мероприятия, направленные, в первую очередь, на повышение эксплуатационной надежности, противопожарной и экологической безопасности проектируемых объектов: – недопущение непредусмотренных проектом нарушений природной среды (вне контуров застраиваемых территорий, трасс инженерных коммуникаций); – использование парка строительных машин и механизмов, имеющих минимально возможное удельное давление ходовой части на подстилающие грунты; – в целях снижения техногенного воздействия, недопущение проезда автотранспорта и строительной техники вне дорог, особенно в летний период; – минимизация площадей строительного освоения (компактность застройки); – сбор и вывоз строительных отходов, порубочных остатков, бытового мусора, образовавшихся в процессе строительства, восстановление нарушенных земель; – организация запаса средств для сбора аварийных проливов нефтепродуктов. 2.8 Информация о необходимости осуществления мероприятий по защите территорий от чрезвычайных ситуаций природного и техногенного характера, в том числе по обеспечению пожарной безопасности и гражданской обороне В соответствии с п. 1 Приложения 1, п.3 Приложения 2 Федерального закона от 21 июля 1997 г. № 116-ФЗ «О промышленной безопасности опасных производственных объектов» проектируемые объекты являются опасными производственными объектами. Проектируемый объект относится к особо опасным и технически сложным объектам согласно ст. 48.1 части 1 пункта 11 «в» Градостроительного кодекса Российской Федерации от 29 декабря 2004 г. № 190-ФЗ. Опасными веществами при эксплуатации проектируемых объектов являются: нефть,путный газ, ингибитор, трансформаторное масло. Территория строительства не попадает в район катастрофического затопления и радиоактивного загрязнения. Согласно постановлению Правительства Российской Федерации от 16 августа 2016 г. №804 «Об утверждении Правил отнесения организаций к категориям по гражданской обороне в зависимости от роли в экономике государства или влияния на безопасность населения» проектируемые объекты не имеют категории по ГО. В целях обеспечения оперативной локализации и ликвидации последствий аварийных ситуаций на проектируемых объектах предполагается хранение запасных частей, оборудования, технических средств и реагентов. Пожарная безопасность проектируемых объектов обеспечивается предусмотренными настоящим проектом системами предотвращения пожара и противопожарной защиты. Для своевременного обнаружения очага пожара, оповещения обслуживающего персонала, и выдачи сигнала на отключение электрооборудования предусмотрены система пожарной сигнализации, система оповещения и управления эвакуацией.
II.	Проект межевания территории Проект планировки территории является основанием для разработки проекта межевания территории. Проект межевания территории выполнен по результатам анализа ранее созданных и ранее сформированных земельных участков в границах межевания согласно разработанному проекту планировки.

Проектом межевания определены площади и границы земельных участков под строительство линейных объектов.

В соответствии со статьей 43 Градостроительного кодекса Российской Федерации проект межевания территории разрабатывается в целях определения местоположения границ, образуемых и изменяемых земельных участков, предназначенных для размещения объектов капитального строительства.

Общая площадь образуемых земельных участков составляет 74,5330 га.

Проект межевания территории для размещения линейного объекта «Обустройство восточной части Верхне-Шапшинского месторождения. 2 очередь» представлен в приложении № 2 к настоящей документации.

Каталог координат характерных точек границ образуемых земельных участков линейного объекта «Обустройство восточной части Верхне-Шапшинского месторождения. 2 очередь» представлен в приложении № 2 к настоящей документации.

Образуемые земельные участки расположены в границах кадастрового квартала:

- 86:02:1001003

Способ образования земельных участков:

1. Земельные участки образованы из земель государственной и муниципальной собственности.

Экспликация образуемых земельных участков и их частей

№ п/п	Условный № зу	Категория земель	Наименование	Площадь зу, га
1	2	3	4	5
1	:ЗУ1	Земли лесного фонда	« Обустройство восточной части Верхне-Шапшинского месторождения. 2 очередь »	9,1414
2	:ЗУ2	Земли лесного фонда	« Обустройство восточной части Верхне-Шапшинского месторождения. 2 очередь »	18,5284
3	:ЗУ3	Земли лесного фонда	« Обустройство восточной части Верхне-Шапшинского месторождения. 2 очередь »	9,1466
4	:ЗУ4	Земли лесного фонда	« Обустройство восточной части Верхне-Шапшинского месторождения. 2 очередь »	37,7166
Всего:				74,5330

Границы и координаты земельных участков, необходимых для строительства и эксплуатации линейных объектов, в графических материалах проекта определены в МСК - 86.

Границы территорий объектов культурного наследия и границы зон действия публичных сервитутов в районе работ отсутствуют, и их отображение в проекте межевания территории не требуется.

Проектом планировки территории определены красные линии в соответствии с приказом Министерства строительства и жилищно-коммунального хозяйства Российской Федерации от 25 апреля 2017 года № 742/пр «О порядке установления и отображения красных линий, обозначающих границы территорий, занятых линейными объектами и (или) предназначенных для размещения линейных объектов».