

| | | |
|--|---|--|
| <p style="text-align: center;">ИНФОРМАЦИОННОЕ СООБЩЕНИЕ</p> <p>Департамент имущественных и земельных отношений администрации Ханты-Мансийского района, являющийся организатором торгов, объявляет о проведении аукционов, открытых по составу участников и по форме подачи заявок, по продаже права на заключение договоров аренды земельных участков. Аукцион организован на основании распоряжения администрации Ханты-Мансийского района от 07.06.2021 № 656-р «О проведении аукциона, открытого по составу участников, с открытой формой подачи предложений по продаже права на заключение договоров аренды земельных участков» и состоит 12 июля 2021 года в 11 часов 30 минут по местному времени по адресу: Ханты-Мансийский автономный округ – Югра, г. Ханты-Мансийск ул. Гагарина, 214, конференц-зал (здание администрации Ханты-Мансийского района).</p> <p>Предметом аукциона являются:</p> <p>ЛОТ 1: право на заключение срока на 5 лет договора аренды, на земельный участок, кадастровый номер 86:02:0804001:37, расположенный по адресу: Ханты-Мансийский автономный округ – Югра, Ханты-Мансийский район, с.Селиярово, ул.Братьев Фирсовых, д.4, общей площадью 1358 кв. метров, относящийся к категории земель «земли населенных пунктов» с видом разрешенного использования: «блокированная жилая застройка». Границы земельного участка указаны в кадастровом паспорте. Сведения об ограничениях права на объект недвижимости, обременениях данного объекта, не зарегистрированных в реестре прав, ограничений прав и обременений недвижимого имущества: Вид ограничения (обременения): Вид ограничения (обременения): Ограничения прав на земельный участок, предусмотренные статьями 56, 56.1 Земельного кодекса Российской Федерации; Срок действия: с 11.02.2017; Реквизиты документа-основания: Постановление Правительства РФ от 24.02.2009 № 160 выдан: Правительство РФ.</p> <p>В соответствии с «Правилами технологического присоединения энергопринимающих устройств потребителей электрической энергии, а также объектов электросетевого хозяйства, принадлежащих сетевым организациям и иным лицам, к электрическим сетям», утвержденным Постановлением Правительства РФ № 861 от 27.12.2004г. технические условия для технологического присоединения к электрическим сетям будут выданы ресурсоснабжающей организацией при заключении договора об осуществлении технологического присоединения Правообладателю земельного участка. Конкретные мероприятия по строительству электрических сетей будут определены на момент заключения договора об осуществлении технологического присоединения. Размер платы за технологическое присоединение будет определен по тарифам, на момент заключения договоров об осуществлении технологического присоединения.</p> <p>Проектом застройки предусмотрено подключение объекта к сетям водоснабжения. Плата за подключение к сетям инженерно-технического обеспечения не установлена.</p> <p>С параметрами разрешенного строительства, процентом застройки в границах земельного участка, иными показателями установлены</p> | <p>градостроительным планом земельного участка и техническими условиями подключения объекта к сетям инженерно-технического обеспечения можно ознакомиться по адресу: г. Ханты-Мансийск, ул. Гагарина, 214, каб. № 120.</p> <p>Начальный размер годовой арендной платы за земельный участок составляет 17 тыс. 800 рублей.</p> <p>Задаток – в размере 3 тыс. 560 рублей – 20 процентов от начального размера годовой арендной платы за земельный участок.</p> <p>Шаг аукциона – 500 рублей – 2,81 процента от начального размера годовой арендной платы за земельный участок.</p> <p>ЛОТ 2: право на заключение сроком на 5 лет договора аренды, на земельный участок, с кадастровым номером 86:02:1205001:534, расположенный по адресу: Ханты-Мансийский автономный округ – Югра, Ханты-Мансийский район, сельское поселение Сибирский, село Реполово, улица Б.Лосева, общей площадью 3457 кв. метров, относящийся к категории земель «земли населенных пунктов» с видом разрешенного использования: «блокированная жилая застройка». Границы земельного участка указаны в кадастровом паспорте.</p> <p>В соответствии с «Правилами технологического присоединения энергопринимающих устройств потребителей электрической энергии, а также объектов электросетевого хозяйства, принадлежащих сетевым организациям и иным лицам, к электрическим сетям», утвержденным Постановлением Правительства РФ № 861 от 27.12.2004г. технические условия для технологического присоединения к электрическим сетям будут выданы ресурсоснабжающей организацией при заключении договора об осуществлении технологического присоединения Правообладателю земельного участка. Конкретные мероприятия по строительству электрических сетей будут определены на момент заключения договора об осуществлении технологического присоединения. Размер платы за технологическое присоединение будет определен по тарифам, на момент заключения договоров об осуществлении технологического присоединения.</p> <p>Проектом застройки предусмотрено подключение объекта к сетям электроснабжения. Возможность подключения к иным инженерным сетям отсутствует. Плата за подключение к сетям инженерно-технического обеспечения не установлена.</p> <p>С параметрами разрешенного строительства, процентом застройки в границах земельного участка, иными показателями установлены градостроительным планом земельного участка и техническими условиями подключения объекта к сетям инженерно-технического обеспечения можно ознакомиться по адресу: г. Ханты-Мансийск, ул. Гагарина, 214, каб. № 120.</p> <p>Начальный размер годовой арендной платы за земельный участок составляет 25 тыс. 100 рублей.</p> <p>Задаток – в размере 5 тыс. 20 рублей – 20 процентов от начального размера годовой арендной платы за земельный участок.</p> <p>Шаг аукциона – 500 рублей – 1,99 процента от начального размера годовой арендной платы за земельный участок.</p> <p>ЛОТ 3: право на заключение сроком на 5 лет договора аренды, на земельный участок, с кадастровым номером 86:02:1214001:4588, расположенный по адресу: Ханты-Мансийский автономный округ – Югра, Ханты-Мансийский</p> | <p>район, д.Ярки, общей площадью 5555 кв. метров, относящийся к категории земель «земли населенных пунктов», с видом разрешенного использования: «сельскохозяйственное использование». Границы земельного участка указаны в кадастровом паспорте.</p> <p>В соответствии с «Правилами технологического присоединения энергопринимающих устройств потребителей электрической энергии, а также объектов электросетевого хозяйства, принадлежащих сетевым организациям и иным лицам, к электрическим сетям», утвержденным Постановлением Правительства РФ № 861 от 27.12.2004г. технические условия для технологического присоединения к электрическим сетям будут выданы ресурсоснабжающей организацией при заключении договора об осуществлении технологического присоединения Правообладателю земельного участка. Конкретные мероприятия по строительству электрических сетей будут определены на момент заключения договора об осуществлении технологического присоединения. Размер платы за технологическое присоединение будет определен по тарифам, на момент заключения договоров об осуществлении технологического присоединения.</p> <p>Проектом застройки предусмотрено подключение объекта к сетям водоснабжения и газоснабжения. Плата за подключение к сетям инженерно-технического обеспечения не установлена.</p> <p>С параметрами разрешенного строительства, процентом застройки в границах земельного участка, иными показателями установлены градостроительным планом земельного участка и техническими условиями подключения объекта к сетям инженерно-технического обеспечения можно ознакомиться по адресу: г. Ханты-Мансийск, ул. Гагарина, 214, каб. № 120.</p> <p>Начальный размер годовой арендной платы за земельный участок составляет 201 тыс. 000 рублей.</p> <p>Задаток – в размере 40 тыс. 200 рублей – 20 процентов от начального размера годовой арендной платы за земельный участок.</p> <p>Шаг аукциона – 5000 рублей – 2,49 процента от начального размера годовой арендной платы за земельный участок.</p> <p>ЛОТ 4: право на заключение сроком на 5 лет договора аренды, на земельный участок, с кадастровым номером 86:02:1204001:990, расположенный по адресу: Ханты-Мансийский автономный округ – Югра, Ханты-Мансийский район, п.Выкатной, ул.Таяжная, б/н, общей площадью 1111 кв. метров, относящийся к категории земель «земли населенных пунктов», с видом разрешенного использования: «кладбище пошлое». Земельный участок предоставляется для целей не связанных со строительством. Границы земельного участка указаны в кадастровом паспорте.</p> <p>Земельный участок частично расположен в границах зоны с реестровым номером 86:02-6.1799 от 03.09.2020, вид/наименование: Зона затопления поселка Выкатной Ханты-Мансийского автономного округа, затопляемому водами р. Конда при половодьях и паводках 3-процентной обеспеченности, тип: Иная зона с особыми условиями использования территории, дата решения: 19.07.2019, номер решения: 114, наименование ОГВ/ОМСУ: Нижне-Обское бассейновое водное управление федерального агентства водных ресурсов. Земельный участок полностью расположен в границах зоны с реестровым номером 86:02-6.1256 от</p> |
| <p>30.12.2019, вид/наименование: Зона затопления территории п.Выкатной, затопляемой водами р.Конда при половодьях и паводках 1-процентной обеспеченности, тип: Иная зона с особыми условиями использования территории, дата: 19.07.2019, № решения: 114, наименование ОГВ/ОМСУ: Федеральное агентство водных ресурсов (Росводресурсы), г. Тюмень.</p> <p>В соответствии с «Правилами технологического присоединения энергопринимающих устройств потребителей электрической энергии, а также объектов электросетевого хозяйства, принадлежащих сетевым организациям и иным лицам, к электрическим сетям», утвержденным Постановлением Правительства РФ № 861 от 27.12.2004г. технические условия для технологического присоединения к электрическим сетям будут выданы ресурсоснабжающей организацией при заключении договора об осуществлении технологического присоединения Правообладателю земельного участка. Конкретные мероприятия по строительству электрических сетей будут определены на момент заключения договора об осуществлении технологического присоединения. Размер платы за технологическое присоединение будет определен по тарифам, на момент заключения договоров об осуществлении технологического присоединения.</p> <p>Начальный размер годовой арендной платы за земельный участок составляет 20 тыс. 500 рублей.</p> <p>Задаток – в размере 4 тыс. 100 рублей – 20 процентов от начального размера годовой арендной платы за земельный участок.</p> <p>Шаг аукциона – 500 рублей – 2,44 процента от начального размера годовой арендной платы за земельный участок.</p> <p>ЛОТ 5: право на заключение сроком на 20 лет договора аренды, на земельный участок, с кадастровым номером 86:02:0802001:1362, расположенный по адресу: Ханты-Мансийский автономный округ – Югра, Ханты-Мансийский район, с.Налинское, ул.Лесная, д.9А, общей площадью 1316 кв. метров, относящийся к категории земель «земли населенных пунктов» с видом разрешенного использования: «для индивидуального жилищного строительства». Границы земельного участка указаны в кадастровом паспорте.</p> <p>Сведения об ограничениях права на объект недвижимости, обременениях данного объекта, не зарегистрированных в реестре прав, ограничений прав и обременений недвижимого имущества: вид ограничения (обременения): ограничения прав на земельный участок, предусмотренные ст. 56, 56.1 Земельного кодекса РФ; срок действия: с 09.02.2021; реквизиты документа-основания: приказ об определении границ зон затопления, подтопления территории, прилегающей к р.Конда, р.Иртыш, р.Обь, р.Назым, р.Ягурыях, р.Пырях и р.Согом Ханты-Мансийского района ХМАО-Югры от 19.07.2019 № № 114 выдан: Федеральное агентство водных ресурсов (Росводресурсы) Нижне-Обское БВУ г. Тюмень; вид ограничения (обременения): ограничения прав на земельный участок, предусмотренные статьями 56, 56.1 Земельного кодекса Российской Федерации; срок действия: с 09.02.2021; реквизиты документа-основания: приказ об определении границ зон затопления, подтопления территории, прилегающей к р.Конда, р.Иртыш, р.Обь, р.Назым, р.Ягурыях, р.Пырях и р.Согом Ханты-Мансийского района Ханты-Мансийского автономного округа-Югры от 19.07.2019 № № 114 выдан:</p> | <p>Федеральное агентство водных ресурсов (Росводресурсы) Нижне-Обское БВУ г. Тюмень.</p> <p>В соответствии с «Правилами технологического присоединения энергопринимающих устройств потребителей электрической энергии, а также объектов электросетевого хозяйства, принадлежащих сетевым организациям и иным лицам, к электрическим сетям», утвержденным Постановлением Правительства РФ № 861 от 27.12.2004г. технические условия для технологического присоединения к электрическим сетям будут выданы ресурсоснабжающей организацией при заключении договора об осуществлении технологического присоединения Правообладателю земельного участка. Конкретные мероприятия по строительству электрических сетей будут определены на момент заключения договора об осуществлении технологического присоединения. Размер платы за технологическое присоединение будет определен по тарифам, на момент заключения договоров об осуществлении технологического присоединения.</p> <p>Проектом застройки предусмотрено подключение объекта к сетям водоснабжения. Плата за подключение к сетям инженерно-технического обеспечения не установлена.</p> <p>С параметрами разрешенного строительства, процентом застройки в границах земельного участка, иными показателями установлены градостроительным планом земельного участка и техническими условиями подключения объекта к сетям инженерно-технического обеспечения можно ознакомиться по адресу: г. Ханты-Мансийск, ул. Гагарина, 214, каб. № 120.</p> <p>Начальный размер годовой арендной платы за земельный участок составляет 14 тыс. 200 рублей.</p> <p>Задаток – в размере 2 тыс. 840 рублей – 20 процентов от начального размера годовой арендной платы за земельный участок.</p> <p>Шаг аукциона – 400 рублей – 2,82 процента от начального размера годовой арендной платы за земельный участок.</p> <p>ЛОТ 6: право на заключение сроком на 20 лет договора аренды, на земельный участок, с кадастровым номером 86:02:1205001:122, расположенный по адресу: Ханты-Мансийский автономный округ – Югра, Ханты-Мансийский район, с.Реполово, ул.Лесная, б/н, общей площадью 1250 кв. метров, относящийся к категории земель «земли населенных пунктов» с видом разрешенного использования: «для индивидуального жилищного строительства». Границы земельного участка указаны в кадастровом паспорте.</p> <p>В соответствии с «Правилами технологического присоединения энергопринимающих устройств потребителей электрической энергии, а также объектов электросетевого хозяйства, принадлежащих сетевым организациям и иным лицам, к электрическим сетям», утвержденным Постановлением Правительства РФ № 861 от 27.12.2004г. технические условия для технологического присоединения к электрическим сетям будут выданы ресурсоснабжающей организацией при заключении договора об осуществлении технологического присоединения Правообладателю земельного участка. Конкретные мероприятия по строительству электрических сетей будут определены на момент заключения договора об осуществлении технологического присоединения. Размер платы за</p> | <p>технологическое присоединение будет определен по тарифам, на момент заключения договоров об осуществлении технологического присоединения.</p> <p>Проектом застройки предусмотрено подключение объекта к сетям электроснабжения. Возможность подключения к иным инженерным сетям отсутствует. Плата за подключение к сетям инженерно-технического обеспечения не установлена.</p> <p>С параметрами разрешенного строительства, процентом застройки в границах земельного участка, иными показателями установлены градостроительным планом земельного участка и техническими условиями подключения объекта к сетям инженерно-технического обеспечения можно ознакомиться по адресу: г. Ханты-Мансийск, ул. Гагарина, 214, каб. № 120.</p> <p>Начальный размер годовой арендной платы за земельный участок составляет 11 тыс. 800 рублей.</p> <p>Задаток – в размере 2 тыс. 360 рублей – 20 процентов от начального размера годовой арендной платы за земельный участок.</p> <p>Шаг аукциона – 300 рублей – 2,54 процента от начального размера годовой арендной платы за земельный участок.</p> <p>Для участия в аукционе претендент предоставляет организатору торгов заявку и опись прилагаемых документов (приложение 1 к настоящему извещению) в двух экземплярах, один из которых остается у организатора аукциона, другой у претендента.</p> <p><i>Перечень документов к заявке на участие в аукционе юридического лица:</i></p> <ol style="list-style-type: none"> 1. Документ, подтверждающий внесение задатка. 2. Надлежащим образом заверенный перевод на русский язык документов о государственной регистрации юридического лица в соответствии с законодательством иностранного государства в случае, если заявителем является иностранное юридическое лицо. <p><i>Перечень документов к заявке на участие в аукционе граждан и индивидуальных предпринимателей</i></p> <ol style="list-style-type: none"> 1. Копия документа, удостоверяющего личность, - для физического лица. 2. Документ, подтверждающий внесение задатка. <p>Заявка с прилагаемыми к ней документами регистрируется организатором аукциона в журнале приема заявок.</p> <p>Заявки и необходимые документы на участие в аукционе принимаются организатором торгов в рабочие дни с 9 часов 00 минут до 17 часов 00 минут местного времени с 11 июня 2021 года по 7 июля 2021 года в здании администрации Ханты-Мансийского района, по адресу: Ханты-Мансийский автономный округ - Югра, г. Ханты-Мансийск, ул. Гагарина, 214, каб. 120.</p> <p>Заявка на участие в аукционе, поступившая по истечении срока ее приема, возвращается в день ее поступления заявителю.</p> <p>Рассмотрение заявок и определение участников аукциона состоится 9 июля 2021 года в 10 часов 00 минут по местному времени в здании администрации Ханты-Мансийского района, по адресу: Тюменская область, Ханты-Мансийский автономный округ – Югра, г. Ханты-Мансийск, ул. Гагарина, 214, каб. 120.</p> |
| <p>Для участия в аукционе претендент вносит задаток в размере (20 % от начального размера годовой арендной платы за земельный участок) на счет организатора торгов путем безналичного перечисления.</p> <p>Сумма задатка возвращается лицам не ставшим победителями аукциона, в течение 3-х дней со дня подписания протокола о результатах аукциона.</p> <p>Внесенный победителем аукциона задаток засчитывается в счет годового размера арендной платы за земельный участок.</p> <p>Реквизиты организатора торгов для перечисления задатка: Департамент имущественных и земельных отношений администрации Ханты-Мансийского района. Юридический и почтовый адрес: 628002 Ханты-Мансийский автономный округ-Югра г. Ханты-Мансийск, ул. Гагарина 214. Телефон/факс (3467) 35-28-10, 35-28-11. Получатель: УФК по Ханты-Мансийскому автономному округу-Югре (Депмушества района л/с 05873033340) Банковские реквизиты: РКЦ ХАНТЫ-МАНСИЙСК/УФК по Ханты-Мансийскому автономному округу-Югре г. Ханты-Мансийск, расчетный счет № 40102810245370000007, номер казначейского счета № 03232643718290008700 БИК 007162163 ИНН: 8601026093/КПП: 860101001 ОКТМО 71829000 По вопросу осмотра земельных участков на местности ответственные лица: Половинки Алексей Сергеевич, тел.: 8(3467) 35-28-15. Существенные условия Договора указаны в проекте договора аренды земельного участка (приложение 3). Победителем торгов признается участник, предложивший наибольший размер годовой арендной платы за конкретный земельный участок. Итоги аукциона подводятся в день проведения 12 июля 2021 года и оформляются протоколом о результатах аукциона, который подписывается организатором аукциона и победителем в день проведения аукциона. Договор аренды на земельный участок заключается с победителем аукциона не ранее, чем через десять дней со дня размещения информации о результатах аукциона на официальном сайте. Получить информацию о проведении аукциона и документацию об аукционе можно на официальном сайте Российской Федерации в сети «Интернет» www.torgi.gov.ru, на официальном сайте администрации Ханты-Мансийского района http://hmmn.ru/ в разделе «Официально», «Муниципальное имущество» и непосредственно у организатора торгов по адресу: 628002, Ханты-Мансийский автономный округ – Югра г. Ханты-Мансийск, ул. Гагарина 214, каб. 121 контактный телефон: (факс): 8 (3467) 35-28-19. Ответственные лица: Цепляев Алексей Викторович, Бродяч Вероника Евгеньевна.</p> | <p style="text-align: center;">Приложение 1 к извещению о проведении аукциона по продаже прав на заключение договора аренды земельного участка</p> <p style="text-align: center;">Директору Департамента имущественных и земельных отношений В.А.Попову</p> <p style="text-align: center;">ЗАЯВКА на участие в торгах (аукционе, конкурсе) по продаже земельных участков или права на заключение договоров аренды земельных участков</p> <p>Ханты-Мансийский район " " ____ г.</p> <p>(полное наименование юридического лица, с указанием организационно-правовой формы, номер и дата свидетельства о государственной регистрации юридического лица; фамилия, имя, отчество физического лица, с указанием паспортных данных)</p> <p>в лице _____, действующего на основании _____ (дата, номер, наименование документа) в соответствии с _____ (дата, _____ номер _____ решения _____ уполномоченного органа _____ юридического лица о совершении сделки) заявляет о своем желании принять участие в торгах (аукционе, конкурсе), проводимых согласно информационному сообщению в (наименование периодического издания, веб-ресурса) от " " ____ г. для приобретения права (собственности или аренды) на земельный участок _____ (местоположение, кадастровый номер)</p> | <p>с условиями проведения торгов, указанными в информационном сообщении, ознакомлен.</p> <p>Приложение: - документ, подтверждающий внесение задатка; - копия документа, удостоверяющего личность, - для физического лица. - надлежащим образом заверенный перевод на русский язык документов о государственной регистрации юридического лица в соответствии с законодательством иностранного государства в случае, если заявителем является иностранное юридическое лицо.</p> <p>Юридический адрес (местожительство) и банковские реквизиты счета для возврата задатка: _____ (подпись, печать)</p> <p>Заявка принята Департаментом имущественных и земельных отношений администрации Ханты-Мансийского района в ____ час. ____ мин. " ____ " ____ г. № ____ (подпись уполномоченного лица)</p> |

| | | |
|---|--|---|
| <p>Приложение 2 к извещению о проведении аукциона по продаже прав на земельный участок</p> <p>Порядок проведения аукциона:</p> <p>- участникам аукциона выдаются пронумерованные билеты, которые они поднимают после оглашения аукционистом начального размера арендной платы приобретаемого в аренду земельного участка и каждого очередного размера арендной платы в случае, если готовы заключить договор аренды земельного участка в соответствии с этим размером арендной платы;</p> <p>- каждый последующий размер арендной платы приобретаемого в аренду земельного участка аукционист назначает путем увеличения текущего размера арендной платы на "шаг аукциона". После объявления очередного размера арендной платы приобретаемого в аренду земельного участка аукционист называет номер билета участника аукциона, который первым поднял билет, и указывает на этого участника аукциона. Затем аукционист объявляет следующий размер арендной платы в соответствии с "шагом аукциона";</p> <p>- при отсутствии участников аукциона, готовых заключить договор аренды в соответствии с названным аукционистом размером арендной платы, аукционист повторяет этот размер арендной платы 3 раза.</p> <p>Если после трехкратного объявления очередного размера арендной платы ни один из участников аукциона не поднял билет, аукцион завершается. Победителем аукциона признается тот участник аукциона, номер билета которого был назван аукционистом последним;</p> <p>- по завершению аукциона аукционист объявляет о продаже права на заключение договора аренды земельного участка, называет размер арендной платы и номер билета победителя аукциона.</p> <p>Сумма задатка возвращается лицам, участвовавшим в аукционе, но не ставшим победителями аукциона, в течение 3-х дней со дня подписания итогового протокола.</p> <p>Внесенный победителем аукциона задаток засчитывается в счет суммы годовой арендной платы за земельный участок.</p> <p>Итоги аукциона подводятся в день проведения – 12 июля 2021 года и оформляются протоколом о результатах аукциона, который подписывается организатором аукциона и победителем в день проведения аукциона.</p> <p>Протокол о результатах аукциона является основанием для заключения с победителем аукциона договора аренды земельного участка. Договор аренды на земельный участок заключается с победителем аукциона не ранее, чем через десять дней со дня размещения информации о результатах аукциона в средствах массовой информации.</p> <p>Годовой размер арендной платы перечисляется на расчетный счет организатора аукциона до подписания договора аренды земельного участка.</p> <p>Приложение 3</p> | <p>к извещению о проведении аукциона по продаже прав на заключение договора аренды земельного участка</p> <p>ПРОЕКТ</p> <p>Договор № _____ аренды земельного участка</p> <p>г. Ханты-Мансийск «_____» _____ 2021 г.</p> <p>Департамент имущественных и земельных отношений администрации Ханты-Мансийского района, в лице Директора департамента Попова Владимира Александровича, действующего на основании Положения, именуемый в дальнейшем «Арендодатель», с одной стороны и _____, в лице _____, именуемое в дальнейшем «Арендатор», с другой стороны, заключили настоящий договор о нижеследующем:</p> <p>1. ПРЕДМЕТ ДОГОВОРА</p> <p>1.1. На основании Распоряжения администрации Ханты-Мансийского района № _____ от «_____» _____ 2020 года и протокола о результатах аукциона № _____ от _____ 2020 г. Арендодатель сдает, а Арендатор принимает в аренду земельный участок, относящийся к категории, с кадастровым номером _____, общей площадью _____ га, расположенный по адресу: _____, для _____, в границах, указанных в кадастровом паспорте.</p> <p>1.2. Настоящий договор заключен сроком на _____ год (лет) с «_____» _____ 2020 г. по «_____» _____ 20 _____ г.</p> <p>1.3. Земельный участок свободен от прав третьих лиц.</p> <p>2. АРЕНДНАЯ ПЛАТА</p> <p>2.1. Сумма ежегодной арендной платы за отведенный земельный участок составляет _____ рублей.</p> <p>2.2. Арендная плата за 1 (первый) год аренды (за период с «_____» _____ 20 _____ г. по «_____» _____ 20 _____ г. (пункт 2.1 договора) вносится Арендатором до подписания договора _____ на _____ счет</p> <p>2.3. Арендная плата за земельный участок за второй и последующие годы аренды, вносится арендатором путем перечисления денежных средств ежеквартально, до десятого числа месяца, следующего за истекшим кварталом, за четвертый квартал календарного года - до десятого числа последнего месяца текущего календарного года, за квартал, в котором прекращается договор аренды земельного участка, - не позднее дня прекращения договора аренды</p> | <p>земельного участка. Арендатор вправе вносить платежи за аренду земельного участка досрочно.</p> <p>3. ПРАВА И ОБЯЗАННОСТИ СТОРОН</p> <p>3.1. Арендатор имеет право:</p> <p>3.1.1. Использовать земельный участок на условиях, предусмотренных настоящим договором.</p> <p>3.1.2. Проектировать и возводить на арендуемом земельном участке на основании разрешения на строительство, выданного в установленном порядке.</p> <p>3.2. Арендатор обязан:</p> <p>3.2.1. Использовать земельный участок в соответствии с целью, указанной в п. 1.1 договора.</p> <p>3.2.2. Не передавать свои права и обязанности по договору аренды земельного участка третьим лицам, в том числе отдавать арендные права земельного участка в залог и вносить их в качестве вклада в уставный капитал хозяйственного товарищества или общества, либо паевого взноса в производственный кооператив, а также сдавать арендуемый земельный участок или его часть в субаренду.</p> <p>3.2.3. Не нарушать прав смежных землепользователей и не совершать действий, приводящих к ухудшению экологической и санитарной обстановки на земельном участке и прилегающей к нему территории в результате проектирования и строительства _____.</p> <p>3.2.4. Возмещать Арендодателю и смежным землепользователям убытки в полном объеме в связи с ухудшением качества земель, санитарного состояния территории и экологической обстановки, возникшими в результате его хозяйственной деятельности.</p> <p>3.2.5. Вносить арендную плату в размере и сроки установленные договором.</p> <p>3.2.6. Производить благоустройство, содержание в надлежащем порядке арендуемого земельного участка и прилегающей к нему территории, а также нежилых строений, расположенных на нем.</p> <p>3.2.7. Обеспечивать полномочным представителям Арендодателя и органов государственного контроля за использованием и охраной земель беспрепятственный доступ на земельный участок. Выполнять в соответствии с требованиями коммунальных служб условия эксплуатации наземных и подземных коммуникаций, сооружений, дорог и проездов, расположенных на земельном участке. При необходимости проведения на земельном участке работ по обслуживанию аварийно-ремонтных работ обеспечить им беспрепятственный доступ на земельный участок и представлять информацию в отношении арендуемого земельного участка Арендодателю.</p> <p>3.2.8. Разработать и согласовать со всеми заинтересованными службами проектно – сметную документацию на проектирование и строительство _____, получить разрешение на строительство и приступить к строительству в течение 1 года с момента подписания договора.</p> |
| <p>3.2.9. Без разрешения соответствующих компетентных органов (архитектурно-градостроительных, пожарных, санитарных, природоохранных и других органов) не осуществлять на земельном, участке работы, для проведения которых требуется соответствующее разрешение.</p> <p>3.2.10. Осуществить проектирование и завершить строительство _____ не позднее _____ года (лет) со дня подписания настоящего договора. При этом сроки, необходимые для утверждения проектно - сметной документации на проектирование и строительство, получение всех необходимых согласований и разрешений на строительство, а также оформление документов по сдаче _____ в установленном порядке в эксплуатацию входят в указанный срок.</p> <p>3.2.11. Выполнять технические условия, требования инспектирующих служб.</p> <p>3.2.12. Письменно в десятидневный срок уведомить Арендодателя об изменении своего адреса (местонахождения). При невыполнении данной обязанности все письма, повестки и другие документы, отправленные по адресу, указанному в договоре, считаются врученными Арендатору.</p> <p>3.3. Арендодатель имеет право:</p> <p>3.3.1. Осуществлять контроль за использованием и охраной земель Арендатором, за соблюдением им условий настоящего договора.</p> <p>3.3.2. Требовать досрочного расторжения договора в случаях, предусмотренных настоящим договором и действующим законодательством Российской Федерации.</p> <p>3.3.3. На беспрепятственный доступ на территорию арендуемого земельного участка с целью его осмотра на предмет соблюдения условий договора.</p> <p>3.3.4. На возмещение убытков, причиненных ухудшением качества земельного участка и экологической обстановки в результате хозяйственной деятельности Арендатора, а также по иным основаниям, предусмотренным законодательством Российской Федерации.</p> <p>3.4. Арендодатель обязан:</p> <p>3.4.1. Выполнять в полном объеме условия договора.</p> <p>3.4.2. Не вмешиваться в хозяйственную деятельность Арендатора, если она не наносит ущерба окружающей среде и не нарушает прав и законных интересов других лиц, не противоречит условиям договора и требованиям действующего законодательства Российской Федерации.</p> <p>4. ПОРЯДОК ИЗМЕНЕНИЯ УСЛОВИЙ И ПРЕКРАЩЕНИЯ ДОГОВОРА</p> <p>4.1. Изменение условий договора производится по соглашению сторон.</p> <p>4.2. Соглашение об изменении или расторжении договора совершается в той же форме, что и договор.</p> <p>4.3. Вносимые дополнения и изменения к договору рассматриваются сторонами в месячный срок со дня получения предложений и оформляются дополнительным соглашением.</p> | <p>4.4. По требованию Арендодателя Договор может быть досрочно расторгнут в случаях, когда Арендатор:</p> <p>- использует земельный участок не в соответствии с его целевым назначением, предусмотренным п. 1.1 договора, и принадлежностью к той или иной категории земель;</p> <p>- использует земельный участок, способами, которые приводят к значительному ухудшению экологической и санитарной обстановки;</p> <p>- не использует земельный участок в указанных в договоре целях в течение одного года за исключением времени, в течение которого земельный участок не мог быть использован по назначению из-за стихийных бедствий или иных обстоятельств, исключающих такое использование;</p> <p>- не выполняет обязанности, предусмотренные пунктами 3.2.1, 3.2.2, 3.2.9, 3.2.10, 3.2.11, 3.2.12 договора;</p> <p>- в иных случаях, предусмотренных законодательством Российской Федерации.</p> <p>5. ОТВЕТСТВЕННОСТЬ СТОРОН. ПОРЯДОК РАЗРЕШЕНИЯ СПОРОВ</p> <p>5.1. За нарушение условий договора стороны несут ответственность в соответствии с договором и действующим законодательством Российской Федерации.</p> <p>5.2. За нарушение срока внесения арендной платы по договору Арендатор уплачивает Арендодателю пени из расчета одной трехсотой ставки рефинансирования от размера невнесенной арендной платы за каждый календарный день просрочки.</p> <p>5.3. Уплата пени и других штрафов не освобождает Арендатора от устранения допущенных нарушений и не является основанием, для уменьшения арендной платы или освобождением от нее.</p> <p>5.4. При невыполнении обязательств, предусмотренных пунктами 3.2.8., 3.2.9, 3.2.10, 3.2.11 договора Арендатор уплачивает Арендодателю штраф в размере в размере 1/300 ставки рефинансирования Центрального банка Российской Федерации на день просрочки за каждый день просрочки исполнения обязательств.</p> <p>5.5. Споры, связанные с исполнением, изменением, расторжением договора, разрешаются в судебном порядке.</p> <p>6. ЗАКЛЮЧИТЕЛЬНЫЕ ПОЛОЖЕНИЯ</p> <p>6.1. Настоящий договор вступает в силу с момента проведения государственной регистрации договора в соответствии с действующим законодательством.</p> <p>6.2. Настоящий договор заключен в трех экземплярах, имеющих одинаковую юридическую силу, один экземпляр для Арендодателя, один экземпляр для Арендатора, один экземпляр для органа, осуществляющего государственную регистрацию прав.</p> <p>6.3. К договору прилагается кадастровый паспорт земельного участка (Приложение № 1), являющийся неотъемлемой частью настоящего договора.</p> | <p>7. ЮРИДИЧЕСКИЕ АДРЕСА, РЕКВИЗИТЫ И ПОДПИСИ СТОРОН</p> <p>Арендодатель: Департамент имущественных и земельных отношений администрации Ханты-Мансийского района 628002 Тюменская обл. ИНН 860102693 КПП 860101001 г. Ханты-Мансийск, ул. Гагарина, 214 ОКПО 78198687 Тел. 35-28-10 факс 35-28-11 ОКАТО 71131000000 БИК 047162000 ОКВЭД 75.11.31 Р/С 40204810900000000002 РКЦ Ханты-Мансийска, г.Ханты-Мансийск</p> <p>Директор департамента _____ В.А.Попов</p> <p>Арендатор: _____ _____</p> <p>Представитель Арендатора по доверенности _____</p> |

МУНИЦИПАЛЬНОЕ ОБРАЗОВАНИЕ
ХАНТЫ-МАНСИЙСКИЙ РАЙОН
Ханты-Мансийский автономный округ – Югра

АДМИНИСТРАЦИЯ ХАНТЫ-МАНСИЙСКОГО РАЙОНА

РАСПОРЯЖЕНИЕ

от 07.06.2021
г. Ханты-Мансийск

№ 656-р

О проведении аукциона, открытого по составу участников, с открытой формой подачи предложений по продаже права на заключение договоров аренды земельных участков

На основании статей 39.11, 39.12 Земельного кодекса Российской Федерации, в целях удовлетворения интересов граждан и юридических лиц в строительстве:

1. Провести 12 июля 2021 года в 11 ч 30 мин по адресу: г. Ханты-Мансийск, ул. Гагарина, 214, конференц-зал (здание администрации Ханты-Мансийского района) аукцион, открытый по составу участников, с открытой формой подачи предложений по продаже права на заключение договоров аренды следующих земельных участков:

1.1. Срок на 5 лет:

1.1.1. ЛОТ 1: земельный участок, с кадастровым номером 86:02:0804001:37, расположенный по адресу: Ханты-Мансийский автономный округ – Югра, Ханты-Мансийский район, с. Селярово, ул. Братьев Фирсовых, д. 4, общей площадью 1358 кв. м, относящийся к категории земель «земли населенных пунктов» с видом разрешенного использования: «блокированная жилая застройка».

Начальный размер годовой арендной платы за земельный участок составляет 17 тыс. 800 рублей.

Задаток – в размере 3 тыс. 560 рублей – 20 процентов от начального размера годовой арендной платы за земельный участок.

Шаг аукциона – 500 рублей – 2,81 процента от начального размера годовой арендной платы за земельный участок.

1.1.2 ЛОТ 2: земельный участок, с кадастровым номером 86:02:1205001:534, расположенный по адресу: Ханты-Мансийский автономный округ – Югра, Ханты-Мансийский район, сельское поселение Сибирский, село Реполово, улица Б.Лосева, общей площадью 3457 кв. м, относящийся к категории земель «земли населенных пунктов» с видом разрешенного использования: «блокированная жилая застройка».

Начальный размер годовой арендной платы за земельный участок составляет 25 тыс. 100 рублей.

Задаток – в размере 5 тыс. 20 рублей – 20 процентов от начального размера годовой арендной платы за земельный участок.

Шаг аукциона – 500 рублей – 1,99 процента от начального размера годовой арендной платы за земельный участок.

1.1.3 ЛОТ 3: земельный участок, с кадастровым номером 86:02:1214001:4588, расположенный по адресу: Ханты-Мансийский автономный округ – Югра, Ханты-Мансийский район, д. Ярки, общей площадью 5555 кв. м, относящийся к категории земель «Земли населенных пунктов», с видом разрешенного использования: «сельскохозяйственное использование».

Начальный размер годовой арендной платы за земельный участок составляет 201 тыс. 000 рублей.

Задаток – в размере 40 тыс. 200 рублей – 20 процентов от начального размера годовой арендной платы за земельный участок.

Шаг аукциона – 5 тыс. рублей – 2,49 процента от начального размера годовой арендной платы за земельный участок.

1.1.4 ЛОТ 4: земельный участок, с кадастровым номером 86:02:1204001:990, расположенный по адресу: Ханты-Мансийский автономный округ – Югра, Ханты-Мансийский район, п. Выкатной,

ул. Таежная, б/н, общей площадью 1111 кв. м, относящийся к категории земель «Земли населенных пунктов», с видом разрешенного использования: «складские площадки».

Начальный размер годовой арендной платы за земельный участок составляет 20 тыс. 500 рублей.

Задаток – в размере 4 тыс. 100 рублей – 20 процентов от начального размера годовой арендной платы за земельный участок.

Шаг аукциона – 500 рублей – 2,44 процента от начального размера годовой арендной платы за земельный участок.

1.2. Срок на 20 лет:

1.2.1 ЛОТ 5: земельный участок, с кадастровым номером 86:02:0802001:1362, расположенный по адресу: Ханты-Мансийский автономный округ – Югра, Ханты-Мансийский район, с. Нялинское,

ул. Лесная, д. 9А, общей площадью 1316 кв. м, относящийся к категории земель «земли населенных пунктов» с видом разрешенного использования: «для индивидуального жилищного строительства».

Начальный размер годовой арендной платы за земельный участок составляет 14 тыс. 200 рублей.

Задаток – в размере 2 тыс. 840 рублей – 20 процентов от начального размера годовой арендной платы за земельный участок.

Шаг аукциона – 400 рублей – 2,82 процента от начального размера годовой арендной платы за земельный участок.

1.2.2 ЛОТ 6: земельный участок, с кадастровым номером 86:02:1205001:122, расположенный по адресу: Ханты-Мансийский автономный округ – Югра, Ханты-Мансийский район, с. Реполово,

ул. Лесная, б/н, общей площадью 1250 кв. м, относящийся к категории земель «земли населенных пунктов» с видом разрешенного использования: «для индивидуального жилищного строительства».

Начальный размер годовой арендной платы за земельный участок составляет 11 тыс. 800 рублей.

Задаток – в размере 2 тыс. 360 рублей – 20 процентов от начального размера годовой арендной платы за земельный участок.

Шаг аукциона – 300 рублей – 2,54 процента от начального размера годовой арендной платы за земельный участок.

2. Департаменту имущественных и земельных отношений администрации района обеспечить опубликование в газете «Наш район», размещение на официальном сайте администрации района www.hmtg.ru и официальном сайте Российской Федерации для размещения информации о проведении торгов в сети Интернет www.torgi.gov.ru извещения о проведении аукциона по продаже права на заключение договоров аренды земельных участков.

3. Контроль за выполнением распоряжения возложить на заместителя главы района, директора департамента имущественных и земельных отношений.

Глава Ханты-Мансийского района

К.Р.Минулин

МУНИЦИПАЛЬНОЕ ОБРАЗОВАНИЕ
ХАНТЫ-МАНСИЙСКИЙ РАЙОН
Ханты-Мансийский автономный округ – Югра

АДМИНИСТРАЦИЯ ХАНТЫ-МАНСИЙСКОГО РАЙОНА

РАСПОРЯЖЕНИЕ

от 07.06.2021
г. Ханты-Мансийск

№ 663-р

О внесении изменений в распоряжение администрации Ханты-Мансийского района от 3 июня 2010 года № 416-р «О создании Межведомственной комиссии по охране труда Ханты-Мансийского района»

В связи с организационно-штатными изменениями в администрации Ханты-Мансийского района и в соответствии Уставом Ханты-Мансийского района:

1. Внести в распоряжение администрации Ханты-Мансийского района от 3 июня 2010 года № 416-р «О создании Межведомственной комиссии по охране труда Ханты-Мансийского района» следующие изменения:

1.1. В приложении 2 к распоряжению:

1.1.1. после слов «Заместитель главы Ханты-Мансийского района по социальным вопросам» исключить слова «председатель комитета по образованию.»;

1.1.2. слова «Директор МКУ ХМР «Комите по культуре, спорту и социальной политике» заменить словами «Начальник отдела по культуре, спорту и социальной политике администрации района»;

1.1.3. слова «Эксперт I категории отдела обеспечения комплексной безопасности образовательных учреждений комитета по образованию администрации района» заменить словами «Эксперт I категории управления по развитию и безопасности образовательной сети комитета по образованию администрации района.»

2. Опубликовать настоящее распоряжение в газете «Наш район» и разместить на официальном сайте администрации Ханты-Мансийского района.

3. Контроль за выполнением распоряжения оставляю за собой.

Глава Ханты-Мансийского района

К.Р.Минулин

МУНИЦИПАЛЬНОЕ ОБРАЗОВАНИЕ
ХАНТЫ-МАНСИЙСКИЙ РАЙОН
Ханты-Мансийский автономный округ – Югра

АДМИНИСТРАЦИЯ ХАНТЫ-МАНСИЙСКОГО РАЙОНА

ПОСТАНОВЛЕНИЕ

от 07.06.2021
г. Ханты-Мансийск

№ 141

О внесении изменений в постановление администрации Ханты-Мансийского района от 12.04.2021 № 87 «Об утверждении Порядков предоставления субсидии на возмещение затрат и (или) недополученных доходов производителям отдельных товаров, услуг в Ханты-Мансийском районе»

В соответствии со статьей 78 Бюджетного кодекса Российской Федерации, Уставом Ханты-Мансийского района:

1. Внести в постановление администрации Ханты-Мансийского района от 12.04.2021 № 87 «Об утверждении Порядков предоставления субсидии на возмещение затрат и (или) недополученных доходов производителям отдельных товаров, услуг в Ханты-Мансийском районе» следующие изменения:

1.1. В п. 1.3 постановления слова «ООО «Центр отопительных технологий» заменить словами «ООО «Центр Отопительной Техники».

1.2. В приложение 3 к постановлению, по всему тексту, слова «ООО «Центр отопительных технологий» заменить словами «ООО «Центр Отопительной Техники».

2. Опубликовать (обнародовать) настоящее постановление в газете «Наш район», в официальном сетевом издании «Наш район Ханты-Мансийский» и разместить на официальном сайте администрации Ханты-Мансийского района.

3. Настоящее постановление вступает в силу после его официального опубликования (обнародования) и распространяет свое действие на правоотношения, возникшие с 01.06.2021.

4. Контроль за выполнением постановления возложить на заместителя главы района, директора департамента строительства, архитектуры и ЖКХ.

Глава Ханты-Мансийского района

К.Р.Минулин

Российская Федерация
Ханты-Мансийский автономный округ - Югра

ТЕРРИТОРИАЛЬНАЯ ИЗБИРАТЕЛЬНАЯ КОМИССИЯ
ХАНТЫ-МАНСИЙСКОГО РАЙОНА

628002 Ханты-Мансийский округ - Югра,
г. Ханты-Мансийск, ул. Гагарина, д. 214

e-mail: tik@hmrn.ru
тел./факс (3467) 35-22-90, 35-28-89

04 июня 2021 г.

№ 4/5

ПОСТАНОВЛЕНИЕ

О представлении в Думу Ханты-Мансийского района предложений по внесению изменений в описание одномандатных избирательных округов, образованных для проведения выборов депутатов Думы Ханты-Мансийского района седьмого созыва

Руководствуясь пунктом 12 статьи 1 Закона Ханты-Мансийского автономного округа – Югры Закон ХМАО - Югры от 30.09.2011 № 81-оз «О выборах депутатов представительного органа муниципального образования в Ханты-Мансийском автономном округе – Югре», постановлением Избирательной комиссии Ханты-Мансийского автономного округа – Югры от 12.07.2005 № 275 «О возложении полномочий», с учетом писем главы Ханты-Мансийского района К.Р. Минулина от 28.05.2021 № 01-Исх-1137, главы сельского поселения Луговской Н.В. Веретельникова от 31.05.2021 № 630, главы сельского поселения Нялинское Е.В. Мамонтовой от 31.05.2021 № 006-Исх-308, и.о. главы сельского поселения Горноправдинск В.А. Высочанского от 02.06.2021 № 850, главы сельского поселения Кедровый И.Г. Воронова от 02.06.2021 № 372, территориальная избирательная комиссия Ханты-Мансийского района **ПОСТАНОВЛЯЕТ:**

1. Представить на рассмотрение Думы Ханты-Мансийского района предложения по внесению изменений в описание одномандатных избирательных округов, образованных для проведения выборов депутатов Думы Ханты-Мансийского района седьмого созыва, утвержденные решением Думы Ханты-Мансийского района от 06.04.2016 № 583 (с учетом постановления территориальной избирательной комиссии Ханты-Мансийского района от 15.01.2021 № 99/739) (прилагаются).

2. Настоящее постановление направить в Думу Ханты-Мансийского района, разместить на сайте территориальной избирательной комиссии Ханты-Мансийского района, а также опубликовать его в газете «Наш район».

Председатель
Территориальной избирательной комиссии

Н.Н. Важенина

Секретарь
Территориальной избирательной комиссии

Ю.В. Лобашук

Приложение
к постановлению территориальной
избирательной комиссии
Ханты-Мансийского района
от 04.06.2021 № 4/5

Предложения по внесению изменений в описание одномандатных избирательных округов, образованных для проведения выборов депутатов Думы Ханты-Мансийского района, утвержденные решением Думы Ханты-Мансийского района от 06.04.2016 № 583 (с учетом постановления территориальной избирательной комиссии Ханты-Мансийского района от 15.01.2021 № 99/739)

1. Пункт 1 приложения к решению Думы Ханты-Мансийского района после слов «ул. Таежная, 20» дополнить словами «пер. Молодежный; ул. Весенняя; ул. Береговая, ул. Снежная».

2. В пункте 4 приложения к решению Думы Ханты-Мансийского района слова «ул. Геологов д.1, 2, 3; 3А, 7» заменить словами «ул. Геологов д. 3, 7».

3. В пункте 4 приложения к решению Думы Ханты-Мансийского района слова «ул. Киевская д. 1, 3, 5, 5А» заменить словами «ул. Киевская д. 1, 3, 5А».

4. В пункте 5 приложения к решению Думы Ханты-Мансийского района слова «ул. Киевская д. 6, 7, 7А, 7Б, 8, 9, 10, 11, 11А, 13, 15, 17, 19, 19А, 21, 21А, 23, 25; пер. Школьный, д. 1, 2, 2А, 3, 3А, 4, 4А, 5, 5А, 5Б, 5В, 6, 6/1, 6А, 8, 8А, 8Б, 9, 10; ул. Петелина, 12» заменить словами «ул. Киевская д. 6, 7А, 7Б, 8, 9, 11А, 19А, 21А, 25; пер. Школьный, д. 2, 2А, 3А, 4А, 6/1, 6А, 8, 8А, 8Б, 9, 10».

5. В пункте 12 приложения к решению Думы Ханты-Мансийского района слова: «деревня Скрипунова» исключить.

6. В пункте 15 приложения к решению Думы Ханты-Мансийского района слова: «ул. Пушкина» заменить словами «пер. Пушкина».

7. В пункте 18 приложения к решению Думы Ханты-Мансийского района слова: «ул. Механизаторов д. 1, 1А,1Б, 1В, 2, 3, 4, 5, 6, 7, 8, 9, 10,11, 12, 13, 14, 15» заменить словами «ул. Механизаторов д. 1, 1А,1Б, 1В, 2, 3, 4, 5, 6, 7, 8, 9, 10,11, 12, 13, 14».

МУНИЦИПАЛЬНОЕ ОБРАЗОВАНИЕ
ХАНТЫ-МАНСИЙСКИЙ РАЙОН
Ханты-Мансийский автономный округ – Югра

«Приложение 3
к постановлению администрации
Ханты-Мансийского района
от 09.12.2016 № 434

АДМИНИСТРАЦИЯ ХАНТЫ-МАНСИЙСКОГО РАЙОНА

ПОСТАНОВЛЕНИЕ

от 07.06.2021 № 142
г. Ханты-Мансийск

О внесении изменений
в постановление администрации
Ханты-Мансийского района
от 30.11.2016 № 404
«Об организации деятельности
административной комиссии
в муниципальном образовании
Ханты-Мансийский район»

Руководствуясь законами Ханты-Мансийского автономного округа – Югры от 02.03.2009 № 5-оз «Об административных комиссиях в Ханты-Мансийском автономном округе – Югре», от 11.06.2010 № 102-оз «Об административных правонарушениях», в связи с организационно-кадровыми изменениями в администрации Ханты-Мансийского района, на основании Устава Ханты-Мансийского района, с письменного согласия должностных лиц на включение в состав административной комиссии:

1. Внести в постановление администрации Ханты-Мансийского района от 30.11.2016 № 404 «Об организации деятельности административной комиссии в муниципальном образовании Ханты-Мансийский район» изменения, изложив приложение 2 к постановлению в следующей редакции:

«Приложение 2
к постановлению администрации
Ханты-Мансийского района
от 30.11.2016 № 404

Состав
административной комиссии Ханты-Мансийского района

| | |
|--------------------------------|---|
| Сабуркин Павел Михайлович | – начальник отдела по организации профилактики правонарушений администрации Ханты-Мансийского района, председатель административной комиссии |
| Шаяхметова Алия Хайржановна | – начальник отдела опеки и попечительства администрации Ханты-Мансийского района, заместитель председателя административной комиссии |
| Купрейкин Михаил Александрович | – секретарь административной комиссии администрации Ханты-Мансийского района |
| Дель Елена Викторовна | – консультант отдела юридическо-правовой работы управления юридической, кадровой работы и муниципальной службы администрации Ханты-Мансийского района, член административной комиссии |
| Доронина Татьяна Кузьмовна | – эксперт 1 категории отдела труда, предпринимательства и потребительского рынка комитета экономической политики администрации Ханты-Мансийского района, член административной комиссии |
| Мурадымов Эдуард Галиевич | – специалист-эксперт сектора муниципального контроля и охраны окружающей среды департамента строительства, архитектуры и ЖКХ администрации Ханты-Мансийского района, член административной комиссии |

2. Опубликовать настоящее постановление в газете «Наш район», разместить на официальном сайте администрации Ханты-Мансийского района.
3. Контроль за выполнением постановления возложить на заместителя главы района, директора департамента имущественных и земельных отношений.

Глава Ханты-Мансийского района К.Р.Минулин

МУНИЦИПАЛЬНОЕ ОБРАЗОВАНИЕ
ХАНТЫ-МАНСИЙСКИЙ РАЙОН
Ханты-Мансийский автономный округ – Югра

АДМИНИСТРАЦИЯ ХАНТЫ-МАНСИЙСКОГО РАЙОНА

ПОСТАНОВЛЕНИЕ

от 08.06.2021 № 143
г. Ханты-Мансийск

О внесении изменений в постановление администрации Ханты-Мансийского района от 09.12.2016 № 434 «О Межведомственной антинаркотической комиссии Ханты-Мансийского района»

В соответствии с Федеральным законом от 08.01.1998 № 3-ФЗ «О наркотических средствах и психотропных веществах», постановлением Губернатора Ханты-Мансийского автономного округа – Югры от 06.03.2008 № 24 «Об исполнении Указа Президента Российской Федерации от 18 октября 2007 года №1374 «О дополнительных мерах по противодействию незаконному обороту наркотических средств, психотропных веществ и их прекурсоров», руководствуясь Уставом Ханты-Мансийского района, в связи с организационно-кадровыми изменениями в администрации Ханты-Мансийского района:

1. Внести в постановление администрации Ханты-Мансийского района от 09.12.2016 № 434 «О Межведомственной антинаркотической комиссии Ханты-Мансийского района» изменения, изложив приложение 3 к постановлению в следующей редакции:

Состав
Межведомственной антинаркотической комиссии
Ханты-Мансийского района

Глава Ханты-Мансийского района, председатель комиссии

Начальник отдела по организации профилактики правонарушений администрации Ханты-Мансийского района, заместитель председателя комиссии

Консультант отдела по организации профилактики правонарушений администрации Ханты-Мансийского района, секретарь комиссии

Члены комиссии:

Заместитель главы Ханты-Мансийского района по социальным вопросам

Председатель комитета по образованию администрации Ханты-Мансийского района

Начальник отдела опеки и попечительства администрации Ханты-Мансийского района

Начальник отдела организационного обеспечения деятельности муниципальных комиссий по делам несовершеннолетних и защите их прав администрации Ханты-Мансийского района

Начальник отдела по культуре, спорту и социальной политике администрации Ханты-Мансийского района

Главный редактор муниципального автономного учреждения Ханты-Мансийского района «Редакция газеты «Наш район»

Начальник Ханты-Мансийского межмуниципального филиала Федерального казенного учреждения «Уголовно-исполнительная инспекция» Управления Федеральной службы исполнения наказаний по Ханты-Мансийскому автономному округу – Югре» (по согласованию)

Заместитель начальника – начальник полиции Межмуниципального отдела Министерства внутренних дел Российской Федерации «Ханты-Мансийский» (по согласованию)

Заместитель главного врача по организационно-методической работе бюджетного учреждения Ханты-Мансийского автономного округа – Югры «Ханты-Мансийская клиническая психоневрологическая больница» (по согласованию)

Заместитель главного врача по медицинской части бюджетного учреждения Ханты-Мансийского автономного округа – Югры «Ханты-Мансийская районная больница» (по согласованию)

Заместитель начальника Управления – начальник отдела реализации социальных программ Управления социальной защиты населения по г. Ханты-Мансийску и Ханты-Мансийскому району (по согласованию)

Заместитель директора казенного учреждения Ханты-Мансийского автономного округа – Югры «Ханты-Мансийский центр занятости населения» (по согласованию).

2. Опубликовать (обнародовать) настоящее постановление в газете «Наш район», разместить на официальном сайте администрации Ханты-Мансийского района.
3. Контроль за выполнением постановления оставляю за собой.

Глава Ханты-Мансийского района К.Р.Минулин

МУНИЦИПАЛЬНОЕ ОБРАЗОВАНИЕ
ХАНТЫ-МАНСИЙСКИЙ РАЙОН
Ханты-Мансийский автономный округ – Югра

АДМИНИСТРАЦИЯ ХАНТЫ-МАНСИЙСКОГО РАЙОНА

ПОСТАНОВЛЕНИЕ

от 09.06.2021 № 144
г. Ханты-Мансийск

О внесении изменений в некоторые постановления администрации Ханты-Мансийского района

В соответствии с Федеральным законом от 27.07.2010 № 210-ФЗ «Об организации предоставления государственных и муниципальных услуг», Уставом Ханты-Мансийского района, постановлением администрации Ханты-Мансийского района от 08.04.2016 № 121 «О разработке и утверждении административных регламентов предоставления муниципальных услуг»:

1. Внести в постановление администрации Ханты-Мансийского района от 17.05.2018 № 163 «Об утверждении административных регламентов предоставления муниципальных услуг в сфере строительства, архитектуры и градостроительной деятельности» следующие изменения:

1.1. В приложении 1:

1.1.1. Абзац первый пункта 24 изложить в следующей редакции:

«24. В соответствии с пунктами 1, 2, 4, 5 части 1 статьи 7 Федерального закона № 210-ФЗ запрещается требовать от заявителей:».

1.1.2. Дополнить пункт 24 абзацем девять следующего содержания:

«предоставления на бумажном носителе документов и информации, электронные образы которых ранее были заверены в соответствии с пунктом 7.2 части 1 статьи 16 Федерального закона № 210-ФЗ, за исключением случаев, если нанесение отметок на такие документы либо их изъятие является необходимым условием предоставления муниципальной услуги, и иных случаев, установленных федеральными законами.».

1.2. В приложении 4:

1.2.1. Абзац первый пункта 23 изложить в следующей редакции:

«23. В соответствии с пунктами 1, 2, 4, 5 части 1 статьи 7 Федерального закона № 210-ФЗ запрещается требовать от заявителей:».

1.2.2. Дополнить пункт 23 абзацем девять следующего содержания:

«предоставления на бумажном носителе документов и информации, электронные образы которых ранее были заверены в соответствии с пунктом 7.2 части 1 статьи 16 Федерального закона № 210-ФЗ, за исключением случаев, если нанесение отметок на такие документы либо их изъятие является необходимым условием предоставления муниципальной услуги, и иных случаев, установленных федеральными законами.».

1.3. В приложении 5:

1.3.1. Абзац первый пункта 27 изложить в следующей редакции:

«27. В соответствии с пунктами 1, 2, 4, 5 части 1 статьи 7 Федерального закона № 210-ФЗ запрещается требовать от заявителей:».

1.3.2. Дополнить пункт 27 подпунктом 4 следующего содержания:

«4) предоставления на бумажном носителе документов и информации, электронные образы которых ранее были заверены в соответствии с пунктом 7.2 части 1 статьи 16 Федерального закона № 210-ФЗ, за исключением случаев, если нанесение отметок на такие документы либо их изъятие является необходимым условием предоставления муниципальной услуги, и иных случаев, установленных федеральными законами.».

МУНИЦИПАЛЬНОЕ ОБРАЗОВАНИЕ
ХАНТЫ-МАНСИЙСКИЙ РАЙОН
Ханты-Мансийский автономный округ – Югра

АДМИНИСТРАЦИЯ ХАНТЫ-МАНСИЙСКОГО РАЙОНА

ПОСТАНОВЛЕНИЕ

от 09.06.2021
г. Ханты-Мансийск

№ 145

Об утверждении Порядка определения объема и условия предоставления бюджетным и автономным учреждениям Ханты-Мансийского района субсидий на иные цели «Организация экологических трудовых отрядов»

В соответствии с абзацем четвертым пункта 1 статьи 78.1 Бюджетного кодекса Российской Федерации, постановлением Правительства Российской Федерации от 22 февраля 2020 года № 203 «Об общих требованиях к нормативным правовым актам и муниципальным правовым актам, устанавливающим порядок определения объема и условия предоставления бюджетным и автономным учреждениям субсидий на иные цели», на основании Устава Ханты-Мансийского района:

1. Утвердить прилагаемый Порядок определения объема и условия предоставления бюджетным и автономным учреждениям Ханты-Мансийского района субсидий на иные цели «Организация экологических трудовых отрядов».

2. Опубликовать настоящее постановление в газете «Наш район», в официальном сетевом издании «Наш район Ханты-Мансийский» и разместить на официальном сайте администрации Ханты-Мансийского района.

3. Настоящее постановление вступает в силу после его официального опубликования (обнародования).

4. Контроль за выполнением постановления оставляю за собой.

Глава Ханты-Мансийского района

К.Р.Минулин

Приложение
к постановлению администрации
Ханты-Мансийского района
от 09.06.2021 № 145

Порядок
определения объема и условия предоставления бюджетным и автономным учреждениям Ханты-Мансийского района субсидий на иные цели «Организация экологических трудовых отрядов»

Раздел I. Общие положения о предоставлении субсидии

1. Настоящий документ устанавливает порядок определения объема и условия предоставления бюджетным и автономным учреждениям Ханты-Мансийского района субсидий на иные цели на «Организацию экологических трудовых отрядов» (далее – Порядок).

2. Понятия используются в настоящем Порядке в значениях, определенных законодательством Российской Федерации.

3. Субсидии на иные цели «Организация экологических трудовых отрядов» (далее – субсидия) по настоящему Порядку предоставляются в соответствии с решением о бюджете Ханты-Мансийского района, муниципальной программой Ханты-Мансийского района «Молодое поколение Ханты-Мансийского района на 2019 – 2022 годы», муниципальной программой Ханты-Мансийского района «Развитие образования в Ханты-Мансийском районе» на 2019 – 2023 годы» (далее – муниципальная программа).

4. Субсидия предоставляется на финансовое обеспечение или компенсацию затрат на организацию экологических трудовых отрядов.

5. Субсидии в соответствии с настоящим Порядком не предоставляются:

1) по критериям отбора получателей субсидии, имеющих право на получение субсидии, отбираемых исходя из указанных критериев отбора, в том числе по итогам конкурса;

2) в целях реализации национального проекта (программы), в том числе федерального проекта, входящего в их состав, или регионального проекта, обеспечивающего достижение целей, показателей и результатов федерального проекта;

3) на осуществление мероприятий по реорганизации или ликвидации учреждения, предотвращение аварийной (чрезвычайной) ситуации, ликвидации последствий и осуществление восстановительных работ в случае наступления аварийной (чрезвычайной) ситуации, погашение задолженности по судебным актам, вступившим в законную силу, исполнительным документам;

4) иным лицам путем последующего предоставления учреждением средств за счет субсидии, в том числе в форме гранта (за исключением средств, предоставляемых в целях реализации решений Президента Российской Федерации, исполнения контрактов (договоров) на поставку товаров, выполнение работ, оказание услуг).

6. Право на получение субсидии в соответствии с настоящим порядком имеют бюджетные и автономные учреждения Ханты-Мансийского района (далее – Учреждение).

7. Лимиты бюджетных обязательств на предоставление субсидий на соответствующий финансовый год и (или) плановый период в соответствии с бюджетным законодательством Российской Федерации и настоящим Порядком доводятся в установленном порядке до администрации Ханты-Мансийского района как получателя бюджетных средств, осуществляющей одновременно функции и полномочия учредителя в отношении Учреждения и главного распорядителя и получателя средств соответствующих бюджетов бюджетной системы Российской Федерации (далее – Уполномоченный орган).

8. Субсидия предоставляется Учреждению в безналичной форме на основании соглашения о предоставлении из бюджета Ханты-Мансийского района субсидии, заключаемого с Учреждением как получателем бюджетных средств, по типовой форме, установленной приказом комитета по финансам администрации Ханты-Мансийского района.

Условия предоставления субсидии, не урегулированные настоящим Порядком, а также условия соглашения о предоставлении из бюджета Ханты-Мансийского района субсидии (далее – соглашение), в том числе дополнительного соглашения, устанавливаются типовой формой в соответствии с бюджетным законодательством и настоящим Порядком.

Раздел II. Условия и порядок предоставления субсидий

9. Перечень документов, предоставляемых Учреждением Уполномоченному органу для получения субсидии и требования к ним:

пояснительная записка, за подписью руководителя Учреждения, содержащая обоснование необходимости предоставления бюджетных средств, включая расчет-обоснование суммы субсидии на цели, установленные пунктом 4 настоящего Порядка, включающая информацию о направлении затрат, или на компенсацию затрат, связанных с реализацией мероприятия, программу мероприятий.

10. Документы, предоставляемые Учреждением в Уполномоченный орган, рассматриваются в срок 5 рабочих дней со дня поступления.

11. В случае недостаточности лимитов бюджетных обязательств, доведенных Уполномоченному органу в установленном порядке на предоставление субсидий в соответствии с настоящим Порядком, на соответствующий финансовый год, принятие решения Уполномоченным органом приостанавливается до момента доведения лимитов в установленном порядке. Уч-

реждение уведомляется Уполномоченным органом о приостановлении предоставления субсидии до момента доведения лимитов бюджетных обязательств в течение 2 рабочих дней со дня поступления документов, указанных в пункте 9 настоящего Порядка.

12. Для предоставления субсидии Уполномоченным органом проводится обязательная проверка на соответствие Учреждения требованиям, предусмотренным пунктом 17 настоящего Порядка, результатами которой являются следующие документы:

1) справка налогового органа, подтверждающая отсутствие у Учреждения неисполненной обязанности по уплате налогов, сборов, страховых взносов, пеней, штрафов, процентов, подлежащих уплате в соответствии с законодательством Российской Федерации о налогах и сборах, просроченной задолженности по возврату в бюджет Ханты-Мансийского района по состоянию на 1-е число месяца, предшествующего месяцу, в котором планируется заключение соглашения;

2) справочная информация, подтверждающая отсутствие задолженности по возврату предоставленных субсидий, бюджетных инвестиций, в том числе в соответствии с иными нормативными правовыми актами, по состоянию на 1-е число месяца, предшествующего месяцу, в котором планируется заключение соглашения.

13. Основания для отказа Учреждению в предоставлении субсидии:

1) непредставление (представление не в полном объеме) Учреждением документов, установленных пунктом 9 настоящего Порядка;

2) недостоверность информации, содержащейся в документах, представленных Учреждением;

3) несоответствие требованиям, установленным в пункте 17 настоящего Порядка.

14. Размер субсидии, источником которой являются средства бюджета Ханты-Мансийского района, рассчитывается в следующем порядке:

1) размер субсидии рассчитывается исходя из расчета-обоснования суммы субсидии, представленного Учреждением Уполномоченному органу, в пределах объемов лимитов бюджетных обязательств, предусмотренных на реализацию мероприятий муниципальной программы, указанных пунктом 4 настоящего Порядка;

2) расчет размера суммы субсидии производится по следующей формуле:

$S = FZ$, где:
S – сумма субсидии Учреждению;
FZ – сумма фактических затрат, необходимых для организации экологических трудовых отрядов.

3) расчет суммы фактических затрат, необходимых для организации экологических трудовых отрядов, производится по следующей формуле:

$FZ = (K1 \times VZ1) + (K2 \times VZ2)$, где
K1 – количество человек (бойцов экологических трудовых отрядов);
VZ1 – объем затрат, необходимых на выплату заработной платы, в том числе всех причитающихся выплат (налоговые отчисления, компенсация за неиспользованный отпуск), а также на приобретение средств индивидуальной защиты, инвентаря и специальной одежды, на одного человека;

K2 – количество человек (руководителей экологических трудовых отрядов);
VZ2 – объем затрат, необходимых на выплату вознаграждения по гражданско-правовым договорам, в том числе налоговые отчисления, а также на приобретение средств индивидуальной защиты, инвентаря и специальной одежды, на одного человека.

15. Соглашение между Уполномоченным органом и Учреждением заключается на условиях типовой формы в следующем порядке:

1) Уполномоченный орган оформляет и вносит на подписание главе Ханты-Мансийского района соглашение в течение 5 рабочих дней со дня поступления от Учреждения документов, предусмотренных пунктом 9 настоящего Порядка;

2) Учреждение в течение 5 рабочих дней со дня вручения (получения) соглашения подписывает его и представляет в Уполномоченный орган в двух экземплярах;

3) после подписания Учреждением соглашения Уполномоченный орган в порядке, установленном администрацией Ханты-Мансийского района, регистрирует представленное им соглашение, заключаемое между Уполномоченным органом – главным распорядителем бюджетных средств и Учреждением-получателем субсидии, и направляет (вручает) Учреждению один экземпляр заключенного соглашения в срок не более 2 рабочих дней со дня его регистрации.

16. Соглашение, Дополнительное соглашение заключаются между Уполномоченным органом и Учреждением на условиях и в порядке, установленных типовой формой в соответствии с бюджетным законодательством.

17. Требования, которым должно соответствовать Учреждение на 1 число месяца, предшествующего месяцу, в котором планируется заключение соглашения:

1) отсутствие неисполненной обязанности по уплате налогов, сборов, страховых взносов, пеней, штрафов, процентов, подлежащих уплате в соответствии с законодательством Российской Федерации о налогах и сборах, просроченной задолженности по возврату в бюджет Ханты-Мансийского района, из которого планируется предоставление субсидии;

2) отсутствие задолженности по возврату предоставленных субсидий, бюджетных инвестиций, в том числе в соответствии с иными правовыми актами, за исключением случаев предоставления субсидии на осуществление мероприятий по реорганизации или ликвидации учреждения, предотвращение аварийной (чрезвычайной) ситуации, ликвидацию последствий и осуществление восстановительных работ в случае наступления аварийной (чрезвычайной) ситуации, погашение задолженности по судебным актам, вступившим в законную силу, исполнительным документам.

18. В соответствии с показателями муниципальной программы определяются конкретные и измеримые результаты предоставления субсидии и значения иных показателей, необходимые для достижения результатов предоставления субсидии, включая при возможности такой детализации показателя в части материальных и нематериальных объектов и (или) услуг, планируемых к получению при достижении результатов предоставления субсидии, устанавливаемые Уполномоченным органом в соглашении.

19. Субсидия предоставляется путем перечисления денежных средств на счет Учреждения в соответствии с условиями типовой формы, в том числе графиком перечисления субсидий, являющегося неотъемлемой частью соглашения, заключенного между Уполномоченным органом и Учреждением, по форме установленной типовой формой.

Раздел III. Требования к отчетности

20. Учреждение в порядке, сроки и по форме, установленные соглашением, представляет в Уполномоченный орган отчет о достижении иных показателей и отчетность об осуществлении расходов, источником финансового обеспечения которых является субсидия (далее – отчетность).

21. Уполномоченный орган в срок не более 10 рабочих дней со дня поступления отчетности, осуществляет их оценку и по результатам уведомляет Учреждение о результатах указанной оценки в срок не более 3 рабочих дней.

Раздел IV. Порядок осуществления контроля за соблюдением целей, условий и порядка предоставления субсидий и ответственность за их несоблюдение

22. В пределах полномочий Уполномоченного органа, органов муниципального финансового контроля в лице контрольно-счетной палаты Ханты-Мансийского района, контрольно-ревизионного управления администрации Ханты-Мансийского района (далее – уполномоченный орган муниципального финансового контроля) проводятся обязательные проверки по соблюдению целей и условий предоставления Учреждению субсидии в соответствии с настоящим Порядком и заключенным соглашением, в порядке и сроки, установленные нормативными правовыми актами Ханты-Мансийского района в соответствии с бюджетным законодательством.

23. Управление по учету и отчетности администрации Ханты-Мансийского района осуществляет текущий контроль соблюдения целей и условий предоставленной субсидии по заключенному соглашению в период его действия.

24. За нарушение условий, целей и порядка предоставления субсидии в качестве мер ответственности применяются:

- 1) возврат суммы субсидии, полученной из бюджета Ханты-Мансийского района:
 - в случае нарушения Учреждением условий, установленных при их предоставлении, выявленного по фактам проверок, проведенных Уполномоченным органом и уполномоченным органом муниципального финансового контроля;
 - в случае выявления факта предоставления Учреждением недостоверных сведений для получения субсидии;
 - в случае неисполнения или ненадлежащего исполнения условий заключенного соглашения;
 - в случае недостижения результатов и иных показателей, установленных в заключенном соглашении в соответствии с пунктом 18 настоящего Порядка.

25. В случае выявления по результатам проверки, проведенной Уполномоченным органом, или получения по результатам проверки, проведенной уполномоченным органом муниципального финансового контроля информации, о факте (ах) нарушения Учреждением целей и условий предоставления субсидии, предусмотренных настоящим Порядком и заключенным соглашением, в том числе указания в документах, представленных получателем субсидии, недостоверных сведений, направляет Учреждению требование об обеспечении возврата субсидии в бюджет Ханты-Мансийского района в размере и сроки, определяемые в указанном требовании. Требование о возврате субсидии в бюджет Ханты-Мансийского района оформляется на официальном бланке администрации Ханты-Мансийского района в срок не более 10 рабочих дней со дня выявления факта нарушения или поступления информации о выявлении факта в Управление.

26. Учреждение в срок 30 календарных дней со дня получения требования о возврате субсидии в бюджет Ханты-Мансийского района обязан произвести одновременно возврат всей суммы субсидии, полученной им ранее, в размере, указанном в требовании.

27. В случае невыполнения Учреждением требования в срок, установленный в нем, Уполномоченный орган осуществляет взыскание размера суммы субсидии, указанной в требовании, в судебном порядке в соответствии с законодательством Российской Федерации.

28. Решения о наличии потребности в направлении не использованных в текущем финансовом году остатков средств субсидии на достижение целей, установленных при предоставлении субсидии, об использовании в текущем финансовом году поступлений от возврата ранее произведенных Учреждением выплат, источником финансового обеспечения которых является субсидия, для достижения целей, установленных при предоставлении субсидии, принимаются Уполномоченным органом в срок 10 рабочих дней после получения от Учреждения информации о наличии у Учреждения неисполненных обязательств, источником финансового обеспечения которых являются не использованные на 1 января текущего финансового года остатки субсидии и (или) средства от возврата ранее произведенных учреждениями выплат, а также документов (копий документов), подтверждающих наличие и объем указанных обязательств Учреждения (за исключением обязательств по выплатам физическим лицам), в соответствии с бюджетным законодательством и условиями типовой формы.

РОССИЙСКАЯ ФЕДЕРАЦИЯ
ХАНТЫ-МАНСИЙСКИЙ АВТОНОМНЫЙ ОКРУГ-ЮГРА
ТЮМЕНСКАЯ ОБЛАСТЬ
АДМИНИСТРАЦИЯ ХАНТЫ-МАНСИЙСКОГО РАЙОНА
ДЕПАРТАМЕНТ СТРОИТЕЛЬСТВА, АРХИТЕКТУРЫ И ЖКХ

П Р И К А З

от 26.05.2021 №131-н
г. Ханты-Мансийск

Об утверждении проекта планировки территории для размещения объекта: «Обустройство кустовой площадки №27 Средне-Назымского лицензионного участка»

В соответствии со статьей 45 Градостроительного кодекса Российской Федерации, Федеральным законом от 06.10.2003 №131-ФЗ «Об общих принципах организации местного самоуправления в Российской Федерации», руководствуясь Уставом Ханты - Мансийского района, пунктом 16 Положения о департаменте строительства, архитектуры и ЖКХ (в редакции Решения Думы Ханты-Мансийского района от 31.01.2018 №241), учитывая обращение ЗАО «ПриобьНИПИ» от 17.05.2021 исх.№565 (№03-Вх-923 от 18.05.2021) приказываю:

1. Утвердить проект планировки территории для размещения объекта: «Обустройство кустовой площадки №27 Средне-Назымского лицензионного участка» согласно Приложению к настоящему приказу.
2. Департаменту строительства, архитектуры и ЖКХ разместить проект в государственной информационной системе обеспечения градостроительной деятельности Югры.
3. Опубликовать настоящий приказ в газете «Наш район» и разместить на официальном сайте администрации Ханты-Мансийского района.
4. Контроль за выполнением приказа оставляю за собой.

Заместитель главы
Ханты-Мансийского района,
директор департамента
строительства, архитектуры и ЖКХ
Р.Ш. Речапов

В соответствии с решением Думы Ханты-Мансийского района № 581 от 20.03.2020 г. полный текст приказа Департамента строительства, архитектуры и ЖКХ администрации Ханты-Мансийского района №131-н от 26.05.2021 размещен в официальном сетевом издании «Наш район Ханты-Мансийский», доменное имя: GAZETA-HMRN.RU.

РОССИЙСКАЯ ФЕДЕРАЦИЯ
ХАНТЫ-МАНСИЙСКИЙ АВТОНОМНЫЙ ОКРУГ-ЮГРА
ТЮМЕНСКАЯ ОБЛАСТЬ
АДМИНИСТРАЦИЯ ХАНТЫ-МАНСИЙСКОГО РАЙОНА
ДЕПАРТАМЕНТ СТРОИТЕЛЬСТВА, АРХИТЕКТУРЫ И ЖКХ

П Р И К А З

от 27.05.2021 №132-н
г. Ханты-Мансийск

Об утверждении проекта планировки территории для размещения объекта: «Линейные коммуникации для кустовой площадки №153у Приобского месторождения»

В соответствии со статьей 45 Градостроительного кодекса Российской Федерации, Федеральным законом от 06.10.2003 №131-ФЗ «Об общих принципах организации местного самоуправления в Российской Федерации», руководствуясь Уставом Ханты - Мансийского района, пунктом 16 Положения о департаменте строительства, архитектуры и ЖКХ (в редакции Решения Думы Ханты-Мансийского района от 31.01.2018 №241), учитывая обращение ООО «РН-Юганскнефтегаз» для ПАО «НК» Роснефть» от 19.05.2021 №03/06-03-4588 (№03-Вх-942 от 19.05.2021) приказываю:

1. Утвердить проект планировки территории для размещения объекта: «Линейные коммуникации для кустовой площадки №153у Приобского месторождения» согласно Приложениям 1, 2 к настоящему приказу.
2. Департаменту строительства, архитектуры и ЖКХ разместить проект в государственной информационной системе обеспечения градостроительной деятельности Югры.

3. Опубликовать настоящий приказ в газете «Наш район» и разместить на официальном сайте администрации Ханты-Мансийского района.
4. Контроль за выполнением приказа оставляю за собой.

Заместитель главы
Ханты-Мансийского района,
директор департамента
строительства, архитектуры и ЖКХ
Р.Ш. Речапов

В соответствии с решением Думы Ханты-Мансийского района № 581 от 20.03.2020 г. полный текст приказа Департамента строительства, архитектуры и ЖКХ администрации Ханты-Мансийского района №132-н от 27.05.2021 размещен в официальном сетевом издании «Наш район Ханты-Мансийский», доменное имя: GAZETA-HMRN.RU.

РОССИЙСКАЯ ФЕДЕРАЦИЯ
ХАНТЫ-МАНСИЙСКИЙ АВТОНОМНЫЙ ОКРУГ-ЮГРА
ТЮМЕНСКАЯ ОБЛАСТЬ
АДМИНИСТРАЦИЯ ХАНТЫ-МАНСИЙСКОГО РАЙОНА
ДЕПАРТАМЕНТ СТРОИТЕЛЬСТВА, АРХИТЕКТУРЫ И ЖКХ

П Р И К А З

от 28.05.2021 №133-н
г. Ханты-Мансийск

Об утверждении документации по планировке территории для размещения объекта: «Мост через реку Хотым район куста 100 УНПА «Каменное»

В соответствии со статьей 45 Градостроительного кодекса Российской Федерации, Федеральным законом от 06.10.2003 №131-ФЗ «Об общих принципах организации местного самоуправления в Российской Федерации», руководствуясь Уставом Ханты - Мансийского района, пунктом 16 Положения о департаменте строительства, архитектуры и ЖКХ (в редакции Решения Думы Ханты-Мансийского района от 31.01.2018 №241), учитывая обращение ООО «РН-БашНИПИнефть» от 18.05.2021 №ЛБ-12329 (№03-Вх-932 от 19.05.2021) приказываю:

1. Утвердить проект планировки и проект межевания территории для размещения объекта: «Мост через реку Хотым район куста 100 УНПА «Каменное» согласно Приложениям 1, 2, 3, 4 к настоящему приказу.
2. Департаменту строительства, архитектуры и ЖКХ разместить проект в государственной информационной системе обеспечения градостроительной деятельности Югры.
3. Опубликовать настоящий приказ в газете «Наш район» и разместить на официальном сайте администрации Ханты-Мансийского района.
4. Контроль за выполнением приказа оставляю за собой.

Заместитель главы
Ханты-Мансийского района,
директор департамента
строительства, архитектуры и ЖКХ
Р.Ш. Речапов

В соответствии с решением Думы Ханты-Мансийского района № 581 от 20.03.2020 г. полный текст приказа Департамента строительства, архитектуры и ЖКХ администрации Ханты-Мансийского района №133-н от 28.05.2021 размещен в официальном сетевом издании «Наш район Ханты-Мансийский», доменное имя: GAZETA-HMRN.RU.

РОССИЙСКАЯ ФЕДЕРАЦИЯ
ХАНТЫ-МАНСИЙСКИЙ АВТОНОМНЫЙ ОКРУГ-ЮГРА
ТЮМЕНСКАЯ ОБЛАСТЬ
АДМИНИСТРАЦИЯ ХАНТЫ-МАНСИЙСКОГО РАЙОНА
ДЕПАРТАМЕНТ СТРОИТЕЛЬСТВА, АРХИТЕКТУРЫ И ЖКХ

П Р И К А З

от 31.05.2021 №134-н
г. Ханты-Мансийск

О подготовке документации по планировке территории для размещения объекта: «Подстанция трансформаторная 35/6 кВ в районе куста скважин 10. Линии электропередачи воздушные. Сыннеганское нефтяное месторождение»

В соответствии со статьей 45 Градостроительного кодекса Российской Федерации, статьей 15 Федерального закона от 06.10.2003 №131-ФЗ «Об общих принципах организации местного самоуправления в Российской Федерации», руководствуясь Уставом Ханты-Мансийского района, пунктом 16 Положения о департаменте строительства, архитектуры и ЖКХ (в редакции Решения Думы от 31.01.2018 №241), учитывая обращение ПАО «Сургутнефтегаз» Нефтегазодобывающее управление «Лянторнефть» структурное подразделение от 05.05.2021 №04-68-36-145 (№03-Вх-979 от 25.05.2021) приказываю:

1. ПАО «Сургутнефтегаз» Нефтегазодобывающее управление «Лянторнефть» структурное подразделение организовать за счет собственных средств подготовку документации по планировке территории для размещения объекта: «Подстанция трансформаторная 35/6 кВ в районе куста скважин 10. Линии электропередачи воздушные. Сыннеганское нефтяное месторождение», расположенного по адресу: Тюменская область, Ханты-Мансийский автономный округ - Югра, Ханты-Мансийский район, межселенная территория, район Сыннеганское.
2. Департаменту строительства, архитектуры и ЖКХ обеспечить проверку (согласование) документации по планировке территории на соответствие требованиям действующего законодательства.

3. Опубликовать настоящий приказ в газете «Наш район» и разместить на официальном сайте администрации Ханты-Мансийского района.
4. Контроль за выполнением приказа оставляю за собой.

Заместитель главы
Ханты-Мансийского района,
директор департамента
строительства, архитектуры и ЖКХ
Р.Ш. Речапов



РОССИЙСКАЯ ФЕДЕРАЦИЯ
ХАНТЫ-МАНСКИЙ АВТОНОМНЫЙ ОКРУГ-ЮГРА
ТЮМЕНСКАЯ ОБЛАСТЬ
АДМИНИСТРАЦИЯ ХАНТЫ-МАНСКОГО РАЙОНА
ДЕПАРТАМЕНТ СТРОИТЕЛЬСТВА, АРХИТЕКТУРЫ И ЖКХ

П Р И К А З

от 31.05.2021
г. Ханты-Мансийск

№136-н

О внесении изменений в приказ от 13.11.2020 №199-н
«Об утверждении документации по планировке
территории для размещения объекта:
«СИКНС в районе ЦППН-8 Приобского месторождения»

В соответствии со статьей 45 Градостроительного кодекса Российской Федерации, Федеральным законом от 06.10.2003 №131-ФЗ «Об общих принципах организации местного самоуправления в Российской Федерации», руководствуясь Уставом Ханты-Мансийского района, пунктом 16 Положения о департаменте строительства, архитектуры и ЖКХ (в редакции Решения Думы от 31.01.2018 №241), учитывая обращение ООО «Уралстройпроект» от 21.05.2021 №294 (№01-Вх-3962 от 21.05.2021) приказываю:

1. Внести в приказ от 13.11.2020 №199-н «Об утверждении документации по планировке территории для размещения объекта: «СИКНС в районе ЦППН-8 Приобского месторождения» (далее – Приказ) следующие изменения:

1.1. В приложении 2 к Приказу:

1.1.1. Графическую часть к Приказу изложить в следующей редакции согласно приложению к настоящему Приказу.

1.1.1. Наименование таблицы «Перечень координат образуемых земельных участков под объект проектирования: «СИКНС в районе ЦППН-8 Приобского месторождения», расположенных на территории Ханты-Мансийского района Ханты-Мансийского автономного округа – Югра» заменить словами «Перечень координат образуемых земельных участков (частей земельных участков) под объект проектирования: «СИКНС в районе ЦППН-8 Приобского месторождения», расположенных на территории Ханты-Мансийского района Ханты-Мансийского автономного округа – Югра».

1.1.2. Таблицу «Перечень координат образуемых земельных участков под объект проектирования: «СИКНС в районе ЦППН-8 Приобского месторождения», расположенных на территории Ханты-Мансийского района

Ханты-Мансийского автономного округа – Югра» дополнить строками следующего содержания:

| | | |
|---------------------------|------------|------------|
| 86:02:1001001:2004:3У2(1) | | |
| 1 | 1004282,52 | 2734006,15 |
| 2 | 1004283,03 | 2734006,94 |
| 3 | 1004274,77 | 2734010,07 |
| 4 | 1004275,03 | 2734009,01 |
| 1 | 1004282,52 | 2734006,15 |
| 86:02:1001001:2004:3У2(2) | | |
| 5 | 1004024,51 | 2733751,91 |
| 6 | 1004020,66 | 2733753,30 |
| 7 | 1004014,11 | 2733742,95 |
| 8 | 1004017,96 | 2733741,56 |
| 5 | 1004024,51 | 2733751,91 |
| 86:02:1001001:2004:3У2(3) | | |
| 9 | 1003993,32 | 2733763,20 |
| 10 | 1003989,64 | 2733764,54 |
| 11 | 1003983,12 | 2733754,16 |
| 12 | 1003986,81 | 2733752,83 |
| 9 | 1003993,32 | 2733763,20 |
| 86:02:1001001:2004:3У2(4) | | |
| 13 | 1003967,34 | 2733772,61 |
| 14 | 1003960,28 | 2733775,17 |
| 15 | 1003953,68 | 2733764,82 |
| 16 | 1003960,74 | 2733762,26 |
| 13 | 1003967,34 | 2733772,61 |
| 86:02:1001001:2004:3У3(1) | | |
| 1 | 1004014,11 | 2733742,95 |
| 2 | 1004020,66 | 2733753,30 |
| 3 | 1003993,32 | 2733763,20 |
| 4 | 1003986,81 | 2733752,83 |
| 1 | 1004014,11 | 2733742,95 |
| 86:02:1001001:2004:3У3(2) | | |

| | | |
|---------------------------|------------|------------|
| 5 | 1003953,68 | 2733764,82 |
| 6 | 1003960,28 | 2733775,17 |
| 7 | 1003899,89 | 2733797,04 |
| 8 | 1003895,12 | 2733786,01 |
| 5 | 1003953,68 | 2733764,82 |
| 86:02:1001001:2004:3У3(3) | | |
| 9 | 1004229,96 | 2733994,99 |
| 10 | 1004229,85 | 2734004,69 |
| 11 | 1004170,48 | 2734027,27 |
| 12 | 1004167,35 | 2734018,78 |
| 9 | 1004229,96 | 2733994,99 |
| 86:02:1001001:2004:3У3(4) | | |
| 13 | 1004181,84 | 2734044,43 |
| 14 | 1004189,33 | 2734072,32 |
| 15 | 1004187,87 | 2734073,51 |
| 16 | 1004187,17 | 2734072,49 |
| 17 | 1004177,43 | 2734046,11 |
| 13 | 1004181,84 | 2734044,43 |
| 86:02:0000000:106:чы1(1) | | |
| 1 | 1004716,73 | 2733028,25 |
| 2 | 1004705,00 | 2733035,39 |
| 3 | 1004702,40 | 2733030,99 |
| 4 | 1004654,08 | 2732949,25 |
| 5 | 1004666,17 | 2732941,90 |
| 6 | 1004713,80 | 2733023,25 |
| 1 | 1004716,73 | 2733028,25 |
| 86:02:0000000:106:чы1(2) | | |
| 7 | 1004232,58 | 2733816,63 |
| 8 | 1004231,82 | 2733817,13 |
| 9 | 1004208,04 | 2733832,90 |
| 10 | 1004203,97 | 2733822,13 |

| | | |
|--------------------------|------------|------------|
| 11 | 1004196,97 | 2733821,04 |
| 12 | 1004226,77 | 2733801,27 |
| 7 | 1004232,58 | 2733816,63 |
| 86:02:0000000:106:чы1(3) | | |
| 13 | 1004190,75 | 2733830,76 |
| 14 | 1004171,13 | 2733838,17 |
| 15 | 1004190,45 | 2733825,36 |
| 13 | 1004190,75 | 2733830,76 |
| 86:02:0000000:138:чы1 | | |
| 1 | 1004543,81 | 2733125,95 |
| 2 | 1004547,33 | 2733131,29 |
| 3 | 1004542,41 | 2733134,28 |
| 4 | 1004539,34 | 2733128,90 |
| 1 | 1004543,81 | 2733125,95 |
| 86:02:0000000:414:чы1(1) | | |
| 1 | 1005101,55 | 2732859,02 |
| 2 | 1005100,98 | 2732859,37 |
| 3 | 1005093,75 | 2732859,62 |
| 4 | 1005044,47 | 2732894,32 |
| 5 | 1004851,71 | 2733013,51 |
| 6 | 1004829,30 | 2732978,82 |
| 7 | 1004839,21 | 2732972,11 |
| 8 | 1004845,20 | 2732981,38 |
| 9 | 1004889,23 | 2732989,01 |
| 10 | 1005089,78 | 2732847,82 |
| 11 | 1005094,55 | 2732847,65 |
| 1 | 1005101,55 | 2732859,02 |
| 86:02:0000000:414:чы1(2) | | |
| 12 | 1005093,34 | 2732845,69 |
| 13 | 1005089,12 | 2732845,84 |
| 14 | 1004888,77 | 2732986,91 |

| | | |
|--------------------------|------------|------------|
| 15 | 1004846,40 | 2732979,55 |
| 16 | 1004840,86 | 2732971,00 |
| 17 | 1004860,77 | 2732957,48 |
| 18 | 1004860,86 | 2732957,62 |
| 19 | 1004883,05 | 2732961,46 |
| 20 | 1005032,37 | 2732856,33 |
| 21 | 1005082,01 | 2732827,29 |
| 12 | 1005093,34 | 2732845,69 |
| 86:02:0000000:414:чы1(5) | | |
| 22 | 1004821,81 | 2732983,90 |
| 23 | 1004825,98 | 2732981,07 |
| 24 | 1004848,30 | 2733015,62 |
| 25 | 1004843,27 | 2733018,73 |
| 22 | 1004821,81 | 2732983,90 |
| 86:02:0000000:414:чы1(4) | | |
| 26 | 1004810,71 | 2732957,44 |
| 27 | 1004798,29 | 2732965,87 |
| 28 | 1004721,46 | 2732846,93 |
| 29 | 1004732,98 | 2732839,68 |
| 30 | 1004699,61 | 2732785,48 |
| 26 | 1004810,71 | 2732957,44 |
| 86:02:0000000:414:чы1(6) | | |
| 31 | 1004823,93 | 2732948,46 |
| 32 | 1004814,03 | 2732955,18 |
| 33 | 1004701,29 | 2732780,65 |
| 34 | 1004711,48 | 2732774,38 |
| 31 | 1004823,93 | 2732948,46 |
| 86:02:0000000:414:чы1(6) | | |
| 35 | 1004845,69 | 2732934,13 |

| | | |
|----------------------|------------|------------|
| 36 | 1004825,59 | 2732947,35 |
| 37 | 1004713,18 | 2732773,33 |
| 38 | 1004733,66 | 2732760,71 |
| 35 | 1004845,69 | 2732934,13 |
| 86:02:0000000:97:чы1 | | |
| 1 | 1004071,01 | 2733513,47 |
| 2 | 1004053,34 | 2733486,01 |
| 3 | 1004035,45 | 2733458,21 |
| 4 | 1003944,01 | 2733316,15 |
| 5 | 1003961,10 | 2733305,76 |
| 6 | 1004057,01 | 2733456,27 |
| 7 | 1004067,54 | 2733472,80 |
| 8 | 1004076,19 | 2733486,38 |
| 9 | 1004071,93 | 2733488,97 |
| 10 | 1004094,44 | 2733528,99 |
| 11 | 1004094,40 | 2733530,10 |
| 12 | 1004096,75 | 2733536,02 |
| 13 | 1004129,95 | 2733601,07 |
| 14 | 1004127,56 | 2733602,14 |
| 1 | 1004071,01 | 2733513,47 |

1.1.3. В разделе «Перечень и сведения о площади образуемых земельных участков, в том числе возможные способы их образования» перед словами «Расчет полосы отвода земельных участков необходимых для проектируемых объектов производится с учетом действующих норм отвода земель» дополнить новым абзацем следующего содержания: «Образование частей земельных участков по объекту: «СИКНС в районе ЦППН-8 Приобского месторождения» (ш.9393) происходит путем образования частей земельных участка с кадастровыми номерами 86:02:0000000:106, 86:02:0000000:138, 86:02:0000000:414, 86:02:0000000:97».

1.1.4. Таблицу 3.1 - Площади земельных участков, необходимые для строительства и эксплуатации проектируемых объектов изложить в следующей редакции:

«

| Наименование объекта (ш.ф.п.) | Площадь вновь образованных земельных участков и частей земельных участков из состава земель лесного фонда, га | Площадь земель ООО «Сороскофорт», занятых проектом по объекту: «Напорный нефтяной скважинный месторождения до пункта сдачи нефти» (ш.9392), га | Площадь по земельным участкам, сторонам земельного участка, га | Вид разрешенного использования земельного участка |
|--|---|--|--|--|
| «СИКНС в районе ЦППН-8 Приобского месторождения» (ш. 9393) | 30,9087 | 2,2979 | 7,5822 | строительство, реконструкция, эксплуатация линейных объектов |

1.1.5. Наименование таблицы «Вид разрешенного использования образуемых земельных участков» дополнить словами следующего содержания «(частей земельных участков)».

1.1.6. Таблицу «Вид разрешенного использования образуемых земельных участков» изложить в следующей редакции:

«

| Наименование объекта | Номер образуемого земельного участка (части земельного участка) | Площадь земельного участка (части земельного участка), га | Категория земель | Вид разрешенного использования земельного участка (части земельного участка) |
|--|---|---|---------------------|--|
| «СИКНС в районе ЦППН-8 Приобского месторождения» (ш. 9393) | 86:02:1001001:2004:3У1(1) | 15,7435 | Земли лесного фонда | строительство, реконструкция, эксплуатация линейных объектов |
| | 86:02:1001001:2004:3У1(2) | 0,1533 | | |
| | 86:02:1001001:2004:3У1(3) | 0,6219 | | |
| | 86:02:1001001:2004:3У1(4) | 0,1628 | | |
| | 86:02:1001001:2004:3У1(5) | 0,0570 | | |
| | 86:02:1001001:2004:3У1(6) | 0,1098 | | |
| | 86:02:1001001:2004:3У1(7) | 6,5922 | | |
| | 86:02:1001001:2004:3У1(8) | 3,4628 | | |
| | 86:02:1001001:2004:3У1(9) | 0,5775 | | |
| | 86:02:1001001:2004:3У1(10) | 0,0183 | | |
| | 86:02:1001001:2004:3У1(11) | 0,0284 | | |
| | 86:02:1001001:2004:3У1(12) | 0,0526 | | |
| | 86:02:1001001:2004:3У1(13) | 0,0492 | | |
| | 86:02:1001001:2004:3У1(14) | 0,0206 | | |
| | 86:02:1001001:2004:3У1(15) | 0,1578 | | |
| | 86:02:1001001:2004:3У1(16) | 0,0209 | | |
| | 86:02:1001001:2004:3У1(17) | 0,0296 | | |
| | 86:02:1001001:2004:3У1(18) | 0,0020 | | |
| | 86:02:1001001:2004:3У1(19) | 0,1311 | | |
| | 86:02:1001001:2004:3У1(20) | 0,0309 | | |

| 86:02:1001001:2004:3У2(1) | 0,0097 |
|---------------------------|---------|
| 86:02:1001001:2004:3У2(2) | 0,0049 |
| 86:02:1001001:2004:3У2(3) | 0,0047 |
| 86:02:1001001:2004:3У2(4) | 0,0090 |
| 86:02:1001001:2004:3У3(1) | 0,0347 |
| 86:02:1001001:2004:3У3(2) | 0,0758 |
| 86:02:1001001:2004:3У3(3) | 0,0590 |
| 86:02:1001001:2004:3У3(4) | 0,0098 |
| 86:02:0000000:106:чы1(1) | 0,1394 |
| 86:02:0000000:106:чы1(2) | 0,0486 |
| 86:02:0000000:106:чы1(3) | 0,0054 |
| 86:02:0000000:138:чы1 | 0,0035 |
| 86:02:0000000:414:чы1(1) | 0,3021 |
| 86:02:0000000:414:чы1(2) | 0,6669 |
| 86:02:0000000:414:чы1(3) | 0,0225 |
| 86:02:0000000:414:чы1(4) | 0,2163 |
| 86:02:0000000:414:чы1(5) | 0,2483 |
| 86:02:0000000:414:чы1(6) | 0,4973 |
| 86:02:0000000:414:чы1(6) | 0,5276 |
| Итого | 30,9087 |

1.1.7. В разделе «Целевое назначение лесов, вид (виды) разрешенного использования лесного участка, количественные и качественные характеристики лесного участка, сведения о нахождении лесного участка в границах особо защитных участков лесов» после слов «Местоположение, границы и площадь проектируемого лесного участка» дополнить словами следующего содержания «86:02:1001001:2004:3У1».

1.1.8. В разделе «Распределение земель» после таблицы

| Наименование участка лесничества | Наименование урочища (при наличии) | Виды ОУУ, наименования ОУНТ, виды лес с особыми условиями использования территорий | Перечень лесов кварталов или их частей | Перечень лесов выделов или их частей | Площадь (га) |
|----------------------------------|------------------------------------|--|--|--------------------------------------|--------------|
| 1 | 2 | 3 | 4 | 5 | 6 |
| Ханты-Мансийское | Налинское | Выделочная зона | 416 | 26 | 0,4734 |

дополнить словами следующего содержания: «Местоположение, границы и площадь проектируемого лесного участка 86:02:1001001:2004:3У2: Ханты-Мансийский автономный округ – Югра, Ханты-Мансийский район, Самаровское лесничество, Ханты-Мансийское участковое лесничество, Налинское урочище, квартал 417 (часть выдела 66), квартал 451 (часть выдела 1);

Местоположение, границы и площадь проектируемого лесного участка 86:02:1001001:2004:3У3: Ханты-Мансийский автономный округ – Югра, Ханты-Мансийский район, Самаровское лесничество, Ханты-Мансийское участковое лесничество, Налинское урочище, квартал 417 (часть выдела 44), квартал 451 (часть выделов 1, 3, 12, 22, 42).

Категория земель: Земли лесного фонда
Вид использования лесов: строительство, реконструкция, эксплуатация линейных объектов.
Лесистость муниципального района: 46,2 %

Площадь проектируемого лесного участка и частей лесного участка: 2,8765 га.

Количественные и качественные характеристики проектируемого лесного участка
Количественные и качественные характеристики проектируемого лесного участка составляются на основании данных государственного лесного реестра Самаровского лесничества (лесопарка) и необходимости натурального обследования

| Распределение земель | | | | | | | | | | |
|--|--|------------------------------|--|-------|--------|----------------|--------|--------|--------|--------|
| Общая площадь - лесого | В том числе | | | | | | | | | |
| | лесные земли | | | | | нелесные земли | | | | |
| покрытые лесной растительностью, всего | в том числе, покрытые лесной растительностью | лесные питомники и плантации | используемые для лесной растительности | иного | дороги | происки | болота | другие | иного | иного |
| 1 | 2 | 3 | 4 | 5 | 6 | 7 | 8 | 9 | 10 | 11 |
| Ханты-Мансийское участковое лесничество, урочище Налинское | | | | | | | | | | |
| Эксплуатационные леса | | | | | | | | | | |
| 2,2108 | 0,0452 | - | - | - | 0,0452 | 0,0924 | - | 1,7369 | 0,3363 | 2,1656 |
| Защитные леса | | | | | | | | | | |
| 0,6657 | 0,1549 | - | - | - | 0,1549 | 0,0053 | - | 0,3689 | 0,1366 | 0,5108 |
| 2,8765 | 0,2001 | - | - | - | 0,2001 | 0,0977 | - | 2,1058 | 0,4729 | 2,6764 |

| Характеристика насаждений проектируемого лесного участка | | | | | | | | | |
|---|--|----------------|-------------------|-----------------|--|--|-------------------|-----------|-----------------------|
| Целевое назначение лесов | Участковое лесничество / урочище (при наличии) | Лесной квартал | Лесовые питомники | Пробная площадь | Площадь (га) / площадь выделов (куб.м) | В том числе по группам возраста деревьев (куб.м) | | | |
| | | | | | | молодняк | средне-возрастные | древостой | степень в перспективе |
| 1 | 2 | 3 | 4 | 5 | 6 | 7 | 8 | 9 | 10 |
| Участок №1: «СИКНС в районе ЦППН-8 Приобского месторождения» | | | | | | | | | |
| Вид использования лесов: Строительство, реконструкция, эксплуатация линейных объектов | | | | | | | | | |
| Эксплуатационные | Ханты-Мансийское/Налинское | 416 | 6 | - | 1,7136 | - | - | | |

| Эксплуатационные | Наименование | Итого по участку №2 | | | | Болото | Трасса коммуникаций | Земли населенных пунктов | Трасса коммуникаций | | | |
|---|---------------------------|---------------------|----|--------|--------|---------------------|--------------------------|--------------------------|---------------------|---|---|-----------|
| | | 417 | 64 | - | 0,0190 | | | | | | | |
| Защитные | 417 | 44 | - | 0,0136 | Болото | Трасса коммуникаций | Болото | Земли населенных пунктов | | | | |
| | 451 | 20 | - | 0,0108 | | | | | | | | |
| | 451 | 11 | - | 0,0053 | | | | | | | | |
| | 451 | 21 | - | 0,0054 | | | | | | | | |
| Итого по участку №2 | | 0,1935 | | | | | | | | | | |
| Участок №3: «СВНС в районе ЦППН-8 Приобского месторождения» | | | | | | | | | | | | |
| (цель участка образования из земельного участка с кадастровым номером 86-02-000000-135) | | | | | | | | | | | | |
| Вид использования лесов: Строительство, реконструкция, эксплуатация линейных объектов | | | | | | | | | | | | |
| Эксплуатационные | Ханты-Мансийское/Наймское | 417 | 43 | - | 0,0035 | Болото | Трасса коммуникаций | Земли населенных пунктов | | | | |
| | | 451 | 1 | - | 0,2722 | | | | | | | |
| | | 451 | 43 | С | 0,1242 | | | | 19 | - | - | 0,12 / 19 |
| | | 451 | 21 | - | 0,1312 | | | | | | | |
| Итого по участку №3 | | 0,0035 | | | | | | | | | | |
| Участок №4: «СВНС в районе ЦППН-8 Приобского месторождения» | | | | | | | | | | | | |
| (цель участка образования из земельного участка с кадастровым номером 86-02-040402-97) | | | | | | | | | | | | |
| Вид использования лесов: Строительство, реконструкция, эксплуатация линейных объектов | | | | | | | | | | | | |
| Защитные | Ханты-Мансийское/Наймское | 451 | 1 | - | 0,2722 | Болото | Трасса коммуникаций | Земли населенных пунктов | | | | |
| | | 451 | 43 | С | 0,1242 | | | | 19 | - | - | 0,12 / 19 |
| | | 451 | 21 | - | 0,1312 | | | | | | | |
| | | 451 | 21 | - | 0,1312 | | | | | | | |
| Итого по участку №4 | | 0,5276 | | | | 19 | - | - | 0,12 / 19 | | | |
| Участок №5: «СВНС в районе ЦППН-8 Приобского месторождения» | | | | | | | | | | | | |
| (цель участка образования из земельного участка с кадастровым номером 86-02-1001001-2004) | | | | | | | | | | | | |
| Вид использования лесов: Строительство, реконструкция, эксплуатация линейных объектов | | | | | | | | | | | | |
| Защитные | Ханты-Мансийское/Наймское | 451 | 1 | - | 0,0073 | Болото | Трасса коммуникаций | Земли населенных пунктов | | | | |
| | | 451 | 42 | С | 0,0307 | | | | 2 | - | - | 0,03 / 2 |
| | | 451 | 12 | - | 0,0125 | | | | | | | |
| | | 451 | 3 | С | 0,0452 | | | | 3 | - | - | 0,04 / 3 |
| Эксплуатационные | Ханты-Мансийское/Наймское | 451 | 22 | - | 0,0067 | Трасса коммуникаций | Земли населенных пунктов | Земли населенных пунктов | | | | |
| | | 417 | 44 | - | 0,0169 | | | | | | | |
| | | 451 | 22 | - | 0,0067 | | | | | | | |
| | | 417 | 44 | - | 0,0169 | | | | | | | |
| Итого по участку №5 | | 0,1793 | | | | 5 | - | - | 0,07 / 5 | | | |
| Участок №6: «СВНС в районе ЦППН-8 Приобского месторождения» | | | | | | | | | | | | |
| (цель участка образования из земельного участка с кадастровым номером 86-02-1001001-2004) | | | | | | | | | | | | |
| Вид использования лесов: Строительство, реконструкция, эксплуатация линейных объектов | | | | | | | | | | | | |

| Эксплуатационные | Ханты-Мансийское/Наймское | Итого по участку №6 | | | | Болото | Трасса коммуникаций | Земли населенных пунктов | Трасса коммуникаций |
|---------------------|---------------------------|---------------------|----|---|--------|--------|---------------------|--------------------------|--------------------------|
| | | 417 | 66 | - | 0,0008 | | | | |
| Защитные | Ханты-Мансийское/Наймское | 417 | 66 | - | 0,0008 | Болото | Трасса коммуникаций | Болото | Земли населенных пунктов |
| | | 451 | 1 | - | 0,0186 | | | | |
| | | 451 | 1 | - | 0,0186 | | | | |
| | | 451 | 1 | - | 0,0186 | | | | |
| Итого по участку №6 | | 0,0194 | | | | | | | |
| Итого по отводу | | 2,8765 | | | | 24 | - | - | 0,20 / 24 |

| Лесной инвентарь | Лесная категория | Целевое назначение лесов | Прооба в ленте | Состав насаждений | Возраст лесных делов | Бонитет насаждений | Полнота древостоя | Средний запас древесины (куб. м/га) | | | |
|---|------------------|--------------------------|----------------|-------------------|----------------------|--------------------|-------------------|-------------------------------------|----------|---------------|-------------------------|
| | | | | | | | | молодой | среднего | приспевающего | спелого и перестоявшего |
| 1 | 2 | 3 | 4 | 5 | 6 | 7 | 8 | 9 | 10 | 11 | 12 |
| Ханты-Мансийское участковое лесничество, урочище Наймское | | | | | | | | | | | |
| 451 | 3 | Эксплуатационные | С | 8С2В | 100 | 5А | 0,4 | - | - | - | 60 |
| 451 | 42 | Защитные | С | 5С5В | 100 | 5А | 0,4 | - | - | - | 60 |
| 451 | 43 | Защитные | С | 9С1В-С | 120 | 5А | 0,7 | - | - | - | 150 |

Заместитель главы Ханты-Мансийского района, директор департамента строительства, архитектуры и ЖКХ

Р.Ш. Речапов

- онном участке» согласно Приложениям 1, 2, 3, 4 к настоящему приказу.
2. Департаменту строительства, архитектуры и ЖКХ разместить проект в государственной информационной системе обеспечения градостроительной деятельности Югры.
 3. Опубликовать настоящий приказ в газете «Наш район» и разместить на официальном сайте администрации Ханты-Мансийского района.
 4. Контроль за выполнением приказа оставляю за собой.

Заместитель главы Ханты-Мансийского района, директор департамента строительства, архитектуры и ЖКХ Р.Ш. Речапов

В соответствии с решением Думы Ханты-Мансийского района № 581 от 20.03.2020 г. полный текст приказа Департамента строительства, архитектуры и ЖКХ администрации Ханты-Мансийского района №142-н от 02.06.2021 размещен в официальном сетевом издании «Наш район Ханты-Мансийский», доменное имя: GAZETA-HMRN.RU.

РОССИЙСКАЯ ФЕДЕРАЦИЯ
ХАНТЫ-МАНСИЙСКИЙ АВТОНОМНЫЙ ОКРУГ-ЮГРА
ТЮМЕНСКАЯ ОБЛАСТЬ
АДМИНИСТРАЦИЯ ХАНТЫ-МАНСИЙСКОГО РАЙОНА
ДЕПАРТАМЕНТ СТРОИТЕЛЬСТВА, АРХИТЕКТУРЫ И ЖКХ

П Р И К А З

от 02.06.2021 г. Ханты-Мансийск

№142-н

Об утверждении документации по планировке территории для размещения объекта: «Строительство, ликвидация и консервация разведочной скважины 34Р на Назымском лицензионном участке»

В соответствии со статьей 45 Градостроительного кодекса Российской Федерации, Федеральным законом от 06.10.2003 №131-ФЗ «Об общих принципах организации местного самоуправления в Российской Федерации», руководствуясь Уставом Ханты - Мансийского района, пунктом 16 Положения о департаменте строительства, архитектуры и ЖКХ (в редакции Решения Думы Ханты-Мансийского района от 31.01.2018 №241), учитывая обращение ООО «РН-БашНИПИнефть» от 24.05.2021 №ЛБ-12813 (№03-Вх-967 от 24.05.2021) приказываю:

1. Утвердить проект планировки и проект межевания территории для размещения объекта: «Строительство, ликвидация и консервация разведочной скважины 34Р на Назымском лицензионном участке» согласно Приложениям 1, 2, 3, 4 к настоящему приказу.
2. Департаменту строительства, архитектуры и ЖКХ разместить проект в государственной информационной системе обеспечения градостроительной деятельности Югры.
3. Опубликовать настоящий приказ в газете «Наш район» и разместить на официальном сайте администрации Ханты-Мансийского района.
4. Контроль за выполнением приказа оставляю за собой.

Заместитель главы Ханты-Мансийского района, директор департамента строительства, архитектуры и ЖКХ Р.Ш. Речапов

В соответствии с решением Думы Ханты-Мансийского района № 581 от 20.03.2020 г. полный текст приказа Департамента строительства, архитектуры и ЖКХ администрации Ханты-Мансийского района №142-н от 02.06.2021 размещен в официальном сетевом издании «Наш район Ханты-Мансийский», доменное имя: GAZETA-HMRN.RU.

РОССИЙСКАЯ ФЕДЕРАЦИЯ
ХАНТЫ-МАНСИЙСКИЙ АВТОНОМНЫЙ ОКРУГ-ЮГРА
ТЮМЕНСКАЯ ОБЛАСТЬ
АДМИНИСТРАЦИЯ ХАНТЫ-МАНСИЙСКОГО РАЙОНА
ДЕПАРТАМЕНТ СТРОИТЕЛЬСТВА, АРХИТЕКТУРЫ И ЖКХ

П Р И К А З

от 02.06.2021 г. Ханты-Мансийск

№143-н

Об утверждении документации по планировке территории для размещения объекта: «Красноленинское НГКМ. Разведочная скважина №40043Р»

В соответствии со статьей 45 Градостроительного кодекса Российской Федерации, Федеральным законом от 06.10.2003 №131-ФЗ «Об общих принципах организации местного самоуправления в Российской Федерации», руководствуясь Уставом Ханты - Мансийского района, пунктом 16 Положения о департаменте строительства, архитектуры и ЖКХ (в редакции Решения Думы Ханты-Мансийского района от 31.01.2018 №241), учитывая обращение ООО «РН-БашНИПИнефть» от 24.05.2021 №ЛБ-12815 (№03-Вх-969 от 25.05.2021) приказываю:

1. Утвердить проект планировки и проект межевания территории для размещения объекта: «Красноленинское НГКМ. Разведочная скважина №40043Р» согласно Приложениям 1, 2, 3, 4 к настоящему приказу.
2. Департаменту строительства, архитектуры и ЖКХ разместить проект в государственной информационной системе обеспечения градостроительной деятельности Югры.
3. Опубликовать настоящий приказ в газете «Наш район» и разместить на официальном сайте администрации Ханты-Мансийского района.
4. Контроль за выполнением приказа оставляю за собой.

Заместитель главы Ханты-Мансийского района, директор департамента строительства, архитектуры и ЖКХ Р.Ш. Речапов

В соответствии с решением Думы Ханты-Мансийского района № 581 от 20.03.2020 г. полный текст приказа Департамента строительства, архитектуры и ЖКХ администрации Ханты-Мансийского района №143-н от 02.06.2021 размещен в официальном сетевом издании «Наш район Ханты-Мансийский», доменное имя: GAZETA-HMRN.RU.

В соответствии с решением Думы Ханты-Мансийского района № 581 от 20.03.2020 г. полный текст приказа Департамента строительства, архитектуры и ЖКХ администрации Ханты-Мансийского района №136-н от 31.05.2021 размещен в официальном сетевом издании «Наш район Ханты-Мансийский», доменное имя: GAZETA-HMRN.RU.

РОССИЙСКАЯ ФЕДЕРАЦИЯ
ХАНТЫ-МАНСИЙСКИЙ АВТОНОМНЫЙ ОКРУГ-ЮГРА
ТЮМЕНСКАЯ ОБЛАСТЬ
АДМИНИСТРАЦИЯ ХАНТЫ-МАНСИЙСКОГО РАЙОНА
ДЕПАРТАМЕНТ СТРОИТЕЛЬСТВА, АРХИТЕКТУРЫ И ЖКХ

П Р И К А З

от 31.05.2021 г. Ханты-Мансийск

№135-н

Об утверждении проекта планировки территории для размещения объекта: «Обустройство кустовой площадки №16 Средне-Назымского лицензионного участка»

В соответствии со статьей 45 Градостроительного кодекса Российской Федерации, Федеральным законом от 06.10.2003 №131-ФЗ «Об общих принципах организации местного самоуправления в Российской Федерации», руководствуясь Уставом Ханты - Мансийского района, пунктом 16 Положения о департаменте строительства, архитектуры и ЖКХ (в редакции Решения Думы Ханты-Мансийского района от 31.01.2018 №241), учитывая обращение ЗАО «ПриобНИПИ» от 17.05.2021 исх.№564 (№03-Вх-924 от 18.05.2021) приказываю:

1. Утвердить проект планировки территории для размещения объекта: «Обустройство кустовой площадки №16 Средне-Назымского лицензионного участка» согласно Приложению к настоящему приказу.
2. Департаменту строительства, архитектуры и ЖКХ разместить проект в государственной информационной системе обеспечения градостроительной деятельности Югры.
3. Опубликовать настоящий приказ в газете «Наш район» и разместить на официальном сайте администрации Ханты-Мансийского района.
4. Контроль за выполнением приказа оставляю за собой.

Заместитель главы Ханты-Мансийского района, директор департамента строительства, архитектуры и ЖКХ Р.Ш. Речапов

В соответствии с решением Думы Ханты-Мансийского района № 581 от 20.03.2020 г. полный текст приказа Департамента строительства, архитектуры и ЖКХ администрации Ханты-Мансийского района №135-н от 31.05.2021 размещен в официальном сетевом издании «Наш район Ханты-Мансийский», доменное имя: GAZETA-HMRN.RU.

РОССИЙСКАЯ ФЕДЕРАЦИЯ
ХАНТЫ-МАНСИЙСКИЙ АВТОНОМНЫЙ ОКРУГ-ЮГРА
ТЮМЕНСКАЯ ОБЛАСТЬ
АДМИНИСТРАЦИЯ ХАНТЫ-МАНСИЙСКОГО РАЙОНА
ДЕПАРТАМЕНТ СТРОИТЕЛЬСТВА, АРХИТЕКТУРЫ И ЖКХ

П Р И К А З

от 02.06.2021 г. Ханты-Мансийск

№142-н

Об утверждении документации по планировке территории для размещения объекта: «Строительство, ликвидация и консервация разведочной скважины 34Р на Назымском лицензионном участке»

В соответствии со статьей 45 Градостроительного кодекса Российской Федерации, Федеральным законом от 06.10.2003 №131-ФЗ «Об общих принципах организации местного самоуправления в Российской Федерации», руководствуясь Уставом Ханты - Мансийского района, пунктом 16 Положения о департаменте строительства, архитектуры и ЖКХ (в редакции Решения Думы Ханты-Мансийского района от 31.01.2018 №241), учитывая обращение ООО «РН-БашНИПИнефть» от 24.05.2021 №ЛБ-12813 (№03-Вх-967 от 24.05.2021) приказываю:

1. Утвердить проект планировки и проект межевания территории для размещения объекта: «Строительство, ликвидация и консервация разведочной скважины 34Р на Назымском лицензионном участке» согласно Приложениям 1, 2, 3, 4 к настоящему приказу.



РОССИЙСКАЯ ФЕДЕРАЦИЯ
ХАНТЫ-МАНСИЙСКИЙ АВТОНОМНЫЙ ОКРУГ-ЮГРА
ТЮМЕНСКАЯ ОБЛАСТЬ
АДМИНИСТРАЦИЯ ХАНТЫ-МАНСИЙСКОГО РАЙОНА
ДЕПАРТАМЕНТ СТРОИТЕЛЬСТВА, АРХИТЕКТУРЫ И ЖКХ

П Р И К А З

от 02.06.2021
г. Ханты-Мансийск

№144-н

О внесении изменений в приказ от 15.04.2021 №100-н «Об утверждении документации по планировке территории для размещения объекта: «Обустройство кустовых площадок №21, 22 Средне-Назымского лицензионного участка» (далее – Приказ) следующие изменения:

В соответствии со статьей 45 Градостроительного кодекса Российской Федерации, Федеральным законом от 06.10.2003 №131-ФЗ «Об общих принципах организации местного самоуправления в Российской Федерации», руководствуясь Уставом Ханты - Мансийского района, пунктом 16 Положения о департаменте строительства, архитектуры и ЖКХ (в редакции Решения Думы от 31.01.2018 №241), учитывая обращение ЗАО «ПриобНИПИ» от 13.05.2021 №549 (№01-Вх-4047 от 24.05.2021) приказываю:

1. Внести в приказ от 15.04.2021 №100-н «Об утверждении документации по планировке территории для размещения объекта: «Обустройство кустовых площадок №21, 22 Средне-Назымского лицензионного участка» (далее – Приказ) следующие изменения:

1.1. В приложении 1 к Приказу:

1.1.1. В Таблице 1 «Данные по подземным автодорогам к кустам» строку

| | | | |
|---|-----------------|---|--------------------|
| Площадка автодорога к Кусту №21 Второй заезд | 1097,1 194,0 | Бронка автодороги (песок) к. 20 - Гальяновское мр. | Площадка Куста №21 |
|---|-----------------|---|--------------------|

изложить в следующей редакции:

| | | | |
|---|-----------------|---|--------------------|
| Площадка автодорога к Кусту №21 Второй заезд | 1097,1 172,1 | Бронка автодороги (песок) к. 20 - Гальяновское мр. | Площадка Куста №21 |
|---|-----------------|---|--------------------|

изложить в следующей редакции:

| | | | |
|---|-----------------|---|--------------------|
| Площадка автодорога к Кусту №21 Второй заезд | 1097,1 172,1 | Бронка автодороги (песок) к. 20 - Гальяновское мр. | Площадка Куста №21 |
|---|-----------------|---|--------------------|

изложить в следующей редакции:

| | | | |
|---|---------------------------|---------|--|
| 1 | 86:02:1001001:2004:3У2(1) | 9938,23 | контур №1 образуемого многоконтурного земельного участка |
|---|---------------------------|---------|--|

2.1.5 В разделе 2 «Основная часть проекта межевания территории. Текстовая часть» строки

| | | | |
|---|---------------------------|--------|--|
| 3 | 86:02:1001001:2004:3У2(3) | 3320,7 | контур №3 образуемого многоконтурного земельного участка |
|---|---------------------------|--------|--|

изложить в следующей редакции:

| | | | |
|---|---------------------------|---------|--|
| 2 | 86:02:1001001:2004:3У2(2) | 4167,84 | контур №2 образуемого многоконтурного земельного участка |
|---|---------------------------|---------|--|

2.1.6 В разделе 2 «Основная часть проекта межевания территории. Текстовая часть» строки

| | | | |
|---|---------------------------|--------|--|
| 4 | 86:02:1001001:2004:3У2(4) | 2514,3 | контур №4 образуемого многоконтурного земельного участка |
|---|---------------------------|--------|--|

изложить в следующей редакции:

| | | | |
|---|---------------------------|---------|--|
| 3 | 86:02:1001001:2004:3У2(3) | 3320,70 | контур №3 образуемого многоконтурного земельного участка |
|---|---------------------------|---------|--|

2.1.7 В разделе 2 «Основная часть проекта межевания территории. Текстовая часть» строки

| | | | |
|---|---------------------------|---------|--|
| 5 | 86:02:1001001:2004:3У2(5) | 2020,61 | контур №5 образуемого многоконтурного земельного участка |
|---|---------------------------|---------|--|

изложить в следующей редакции:

| | | | |
|---|---------------------------|---------|--|
| 4 | 86:02:1001001:2004:3У2(4) | 2514,30 | контур №4 образуемого многоконтурного земельного участка |
|---|---------------------------|---------|--|

2.1.8 В разделе 2 «Основная часть проекта межевания территории. Текстовая часть» строки

| | | | |
|---|---------------------------|---------|--|
| 6 | 86:02:1001001:2004:3У2(6) | 1050,17 | контур №6 образуемого многоконтурного земельного участка |
|---|---------------------------|---------|--|

изложить в следующей редакции:

| | | | |
|---|---------------------------|---------|--|
| 5 | 86:02:1001001:2004:3У2(5) | 2020,61 | контур №5 образуемого многоконтурного земельного участка |
|---|---------------------------|---------|--|

2.1.9 В разделе 2 «Основная часть проекта межевания территории. Текстовая часть» строки

| | | | |
|---|---------------------------|--------|--|
| 7 | 86:02:1001001:2004:3У2(7) | 555,47 | контур №7 образуемого многоконтурного земельного участка |
|---|---------------------------|--------|--|

изложить в следующей редакции:

| | | | |
|---|---------------------------|---------|--|
| 6 | 86:02:1001001:2004:3У2(6) | 1050,17 | контур №6 образуемого многоконтурного земельного участка |
|---|---------------------------|---------|--|

2.1.10 В разделе 2 «Основная часть проекта межевания территории. Текстовая часть» строки

| | | | |
|---|---------------------------|--------|--|
| 8 | 86:02:1001001:2004:3У2(8) | 555,22 | контур №8 образуемого многоконтурного земельного участка |
|---|---------------------------|--------|--|

изложить в следующей редакции:

| | | | |
|---|---------------------------|--------|--|
| 7 | 86:02:1001001:2004:3У2(7) | 555,47 | контур №7 образуемого многоконтурного земельного участка |
|---|---------------------------|--------|--|

2.1.11 В разделе 2 «Основная часть проекта межевания территории. Текстовая часть» строки

| | | | |
|---|---------------------------|-------|--|
| 9 | 86:02:1001001:2004:3У2(9) | 104,9 | контур №9 образуемого многоконтурного земельного участка |
|---|---------------------------|-------|--|

изложить в следующей редакции:

| | | | |
|---|---------------------------|--------|--|
| 8 | 86:02:1001001:2004:3У2(8) | 555,22 | контур №8 образуемого многоконтурного земельного участка |
|---|---------------------------|--------|--|

2.1.12 В разделе 2 «Основная часть проекта межевания территории. Текстовая часть» строки

| | | | |
|----|----------------------------|----------|---|
| 10 | 86:02:1001001:2004:3У2(10) | 25413,07 | контур №10 образуемого многоконтурного земельного участка |
|----|----------------------------|----------|---|

изложить в следующей редакции:

| | | | |
|---|---------------------------|--------|--|
| 9 | 86:02:1001001:2004:3У2(9) | 104,90 | контур №9 образуемого многоконтурного земельного участка |
|---|---------------------------|--------|--|

2.1.13 В разделе 2 «Основная часть проекта межевания территории. Текстовая часть» после строк «

| | | | |
|-----|------------|------------|--|
| и56 | 1063325,70 | 2622321,66 | |
| и57 | 1063333,13 | 2622306,76 | |

» дополнить строкой следующего содержания:

| | | | |
|----|----------------------------|----------|---|
| и6 | 86:02:1001001:2004:3У2(10) | 25413,07 | контур №10 образуемого многоконтурного земельного участка |
|----|----------------------------|----------|---|

3. Опубликовать настоящий приказ в газете «Наш район» и разместить на официальном сайте администрации Ханты-Мансийского района.

4. Контроль за выполнением приказа оставляю за собой.

РОССИЙСКАЯ ФЕДЕРАЦИЯ
ХАНТЫ-МАНСИЙСКИЙ АВТОНОМНЫЙ ОКРУГ-ЮГРА
ТЮМЕНСКАЯ ОБЛАСТЬ
АДМИНИСТРАЦИЯ ХАНТЫ-МАНСИЙСКОГО РАЙОНА
ДЕПАРТАМЕНТ СТРОИТЕЛЬСТВА, АРХИТЕКТУРЫ И ЖКХ

П Р И К А З

от 07.06.2021
г. Ханты-Мансийск

№145-н

Об утверждении проекта межевания территории для размещения объекта: «Линейные коммуникации для кустовой площадки №326 Приобского месторождения»

В соответствии со статьей 45 Градостроительного кодекса Российской Федерации, Федеральным законом от 06.10.2003 №131-ФЗ «Об общих принципах организации местного самоуправления в Российской Федерации», руководствуясь Уставом Ханты - Мансийского района, пунктом 16 Положения о департаменте строительства, архитектуры и ЖКХ (в редакции Решения Думы Ханты-Мансийского района от 31.01.2018 №241), учитывая обращение ООО «РН-Юганскнефтегаз» для ПАО «НК-Роснефть» от 27.05.2021 №03/06-03-4978 (№03-Вх-997 от 28.05.2021) приказываю:

1. Утвердить проект межевания территории для размещения объекта: «Линейные коммуникации для кустовой площадки №326 Приобского месторождения» согласно Приложениям 1, 2 к настоящему приказу.
2. Департаменту строительства, архитектуры и ЖКХ разместить проект в государственной информационной системе обеспечения градостроительной деятельности Югры.
3. Опубликовать настоящий приказ в газете «Наш район» и разместить на официальном сайте администрации Ханты-Мансийского района.
4. Контроль за выполнением приказа оставляю за собой.

Заместитель главы
Ханты-Мансийского района,
директор департамента
строительства, архитектуры и ЖКХ

Р.Ш. Речапov

В соответствии с решением Думы Ханты-Мансийского района № 581 от 20.03.2020 г. полный текст приказа Департамента строительства, архитектуры и ЖКХ администрации Ханты-Мансийского района №145-н от 07.06.2021 размещен в официальном сетевом издании «Наш район Ханты-Мансийский», доменное имя: GAZETA-HMRN.RU.

2.1. В приложении 2 к Приказу:
2.1.1 В разделе 2 «Основная часть проекта межевания территории. Текстовая часть» строки

| | | | | |
|---|--|---------------------|---------------------------------|-----------------|
| Способ образования: | раздел земельного участка с кадастровым номером 86:02:1001001:2004 с сохранением исходного в измененных границах | | | |
| Сведения о преобразуемом земельном участке | | | | |
| Кадастровый номер земельного участка (преобразуемого) | Адрес | Категория земель | Виды разрешенного использования | Площадь (P), м2 |
| 86:02:1001001:2004:3У1 | Россия, Тюменская область, Ханты-Мансийский автономный округ – Югра, Ханты-Мансийский район, Ханты-Мансийский лесхоз | Земли лесного фонда | Лесные земли | 36467434243 |

изложить в следующей редакции:

| | | | | |
|---|--|---------------------|---------------------------------|-----------------|
| Способ образования: | раздел земельного участка с кадастровым номером 86:02:1001001:2004 с сохранением исходного в измененных границах | | | |
| Сведения о преобразуемом земельном участке | | | | |
| Кадастровый номер земельного участка (преобразуемого) | Адрес | Категория земель | Виды разрешенного использования | Площадь (P), м2 |
| 86:02:1001001:2004 | Россия, Тюменская область, Ханты-Мансийский автономный округ – Югра, Ханты-Мансийский район, Ханты-Мансийский лесхоз | Земли лесного фонда | Лесные земли | 36467434243 |

2.1.2 В разделе 2 «Основная часть проекта межевания территории. Текстовая часть» строки

| | | | | |
|---|--|---------------------|---------------------------------|-----------------|
| Способ образования: | раздел земельного участка с кадастровым номером 86:02:1001001:2004 с сохранением исходного в измененных границах | | | |
| Сведения о преобразуемом земельном участке | | | | |
| Кадастровый номер земельного участка (преобразуемого) | Адрес | Категория земель | Виды разрешенного использования | Площадь (P), м2 |
| 86:02:1001001:2004:3У2 | Россия, Тюменская область, Ханты-Мансийский автономный округ – Югра, Ханты-Мансийский район, Ханты-Мансийский лесхоз | Земли лесного фонда | Лесные земли | 36467434243 |

изложить в следующей редакции:

| | | | |
|---|---------------------------|---------|--|
| 5 | 86:02:1001001:2004:3У2(5) | 2020,61 | контур №5 образуемого многоконтурного земельного участка |
|---|---------------------------|---------|--|

2.1.9 В разделе 2 «Основная часть проекта межевания территории. Текстовая часть» строки

| | | | |
|---|---------------------------|--------|--|
| 7 | 86:02:1001001:2004:3У2(7) | 555,47 | контур №7 образуемого многоконтурного земельного участка |
|---|---------------------------|--------|--|

изложить в следующей редакции:

| | | | |
|---|---------------------------|---------|--|
| 6 | 86:02:1001001:2004:3У2(6) | 1050,17 | контур №6 образуемого многоконтурного земельного участка |
|---|---------------------------|---------|--|

2.1.10 В разделе 2 «Основная часть проекта межевания территории. Текстовая часть» строки

| | | | |
|---|---------------------------|--------|--|
| 8 | 86:02:1001001:2004:3У2(8) | 555,22 | контур №8 образуемого многоконтурного земельного участка |
|---|---------------------------|--------|--|

изложить в следующей редакции:

| | | | |
|---|---------------------------|--------|--|
| 7 | 86:02:1001001:2004:3У2(7) | 555,47 | контур №7 образуемого многоконтурного земельного участка |
|---|---------------------------|--------|--|

2.1.11 В разделе 2 «Основная часть проекта межевания территории. Текстовая часть» строки

| | | | |
|---|---------------------------|-------|--|
| 9 | 86:02:1001001:2004:3У2(9) | 104,9 | контур №9 образуемого многоконтурного земельного участка |
|---|---------------------------|-------|--|

изложить в следующей редакции:

| | | | |
|---|---------------------------|--------|--|
| 8 | 86:02:1001001:2004:3У2(8) | 555,22 | контур №8 образуемого многоконтурного земельного участка |
|---|---------------------------|--------|--|

2.1.12 В разделе 2 «Основная часть проекта межевания территории. Текстовая часть» строки

| | | | |
|----|----------------------------|----------|---|
| 10 | 86:02:1001001:2004:3У2(10) | 25413,07 | контур №10 образуемого многоконтурного земельного участка |
|----|----------------------------|----------|---|

изложить в следующей редакции:

| | | | |
|---|---------------------------|--------|--|
| 9 | 86:02:1001001:2004:3У2(9) | 104,90 | контур №9 образуемого многоконтурного земельного участка |
|---|---------------------------|--------|--|

2.1.13 В разделе 2 «Основная часть проекта межевания территории. Текстовая часть» после строк «

| | | | |
|-----|------------|------------|--|
| и56 | 1063325,70 | 2622321,66 | |
| и57 | 1063333,13 | 2622306,76 | |

» дополнить строкой следующего содержания:

| | | | |
|----|----------------------------|----------|---|
| и6 | 86:02:1001001:2004:3У2(10) | 25413,07 | контур №10 образуемого многоконтурного земельного участка |
|----|----------------------------|----------|---|

3. Опубликовать настоящий приказ в газете «Наш район» и разместить на официальном сайте администрации Ханты-Мансийского района.

4. Контроль за выполнением приказа оставляю за собой.

РОССИЙСКАЯ ФЕДЕРАЦИЯ
ХАНТЫ-МАНСИЙСКИЙ АВТОНОМНЫЙ ОКРУГ-ЮГРА
ТЮМЕНСКАЯ ОБЛАСТЬ
АДМИНИСТРАЦИЯ ХАНТЫ-МАНСИЙСКОГО РАЙОНА
ДЕПАРТАМЕНТ СТРОИТЕЛЬСТВА, АРХИТЕКТУРЫ И ЖКХ

П Р И К А З

от 18.03.2021
г. Ханты-Мансийск

№75-н

Об утверждении документации по планировке территории для размещения объекта: «Линейные коммуникации для кустовой площадки №138у Приобского месторождения»

В соответствии со статьей 45 Градостроительного кодекса Российской Федерации, Федеральным законом от 06.10.2003 №131-ФЗ «Об общих принципах организации местного самоуправления в Российской Федерации», руководствуясь Уставом Ханты - Мансийского района, пунктом 16 Положения о департаменте строительства, архитектуры и ЖКХ (в редакции Решения Думы Ханты-Мансийского района от 31.01.2018 №241), учитывая обращение ООО «РН-Юганскнефтегаз» для ПАО «НК» Роснефть» от 02.03.2021 №03/06-03-1959 (№03-Вх-422 от 03.03.2021) приказываю:

1. Утвердить проект планировки территории для размещения объекта: «Линейные коммуникации для кустовой площадки №138у Приобского месторождения» согласно Приложениям 1, 2 к настоящему приказу.
2. Департаменту строительства, архитектуры и ЖКХ разместить проект в информационной системе обеспечения градостроительной деятельности.
3. Опубликовать настоящий приказ в газете «Наш район» и разместить на официальном сайте администрации Ханты-Мансийского района.
4. Контроль за выполнением приказа оставляю за собой.

И. о. директора департамента
строительства, архитектуры и ЖКХ

И.С. Петухин

В соответствии с решением Думы Ханты-Мансийского района № 581 от 20.03.2020 г. полный текст приказа Департамента строительства, архитектуры и ЖКХ администрации Ханты-Мансийского района №75-н от 18.03.2021 размещен в официальном сетевом издании «Наш район Ханты-Мансийский», доменное имя: GAZETA-HMRN.RU.



РОССИЙСКАЯ ФЕДЕРАЦИЯ
ХАНТЫ-МАНСКИЙ АУТОНОМНЫЙ ОКРУГ-ЮГРА
ТОМСКАЯ ОБЛАСТЬ
АДМИНИСТРАЦИЯ ХАНТЫ-МАНСКОГО РАЙОНА
ДЕПАРТАМЕНТ СТРОИТЕЛЬСТВА, АРХИТЕКТУРЫ И ЖКХ

П Р И К А З

от 18.03.2021
г. Ханты-Мансийск

№76-н

О внесении изменений в приказ от 23.03.2020 №29-н
«Об утверждении документации по планировке
территории для размещения объекта:
«Каменный (западная часть) ЛУ. Куст скважин №357»

В соответствии со статьей 45 Градостроительного кодекса Российской Федерации, Федеральным законом от 06.10.2003 №131-ФЗ «Об общих принципах организации местного самоуправления в Российской Федерации», руководствуясь Уставом Ханты - Мансийского района, пунктом 16 Положения о департаменте строительства, архитектуры и ЖКХ (в редакции Решения Думы от 31.01.2018 №241), учитывая обращение ЗАО «ИННЦ» от 03.03.2021 №ИСХ-ОГ-01919-21-АМ (№03-Вх-425 от 03.03.2021) приказываю:

1. Внести в приказ от 23.03.2020 №29-н «Об утверждении документации по планировке территории для размещения объекта: «Каменный (западная часть) ЛУ. Куст скважин №357» (далее – Приказ) следующие изменения:

1.1. В приложении к Приказу:

1.1.1. Таблицу 3 «Перечень координат характерных точек границ зон планируемого размещения» изложить в следующей редакции:

| № п/п | Условный номер земельного участка | Характеристика ЗУ | Правообладатель | Категория земель | Вид разрешенного использования | Площадь (кв. м.) |
|-------|-----------------------------------|---|----------------------|---------------------|---|------------------|
| 1 | 86:02:1001001:2004:3У1 | Земельный участок на период строительства и эксплуатации нефтегазового трубопровода (долгосрочная аренда) | Российская Федерация | Земли лесного фонда | Осуществление геологического изучения недр, разведка и добыча полезных ископаемых | 9342 |
| 2 | 86:02:0000000:292:3У1 | Земельный участок на период строительства и эксплуатации нефтегазового трубопровода (долгосрочная аренда) | Российская Федерация | Земли лесного фонда | Осуществление геологического изучения недр, разведка и добыча полезных ископаемых | 97 |

| | | |
|----|------------|------------|
| 9 | 1000562.71 | 2569346.57 |
| 10 | 1000517.82 | 2569340.36 |
| 11 | 1000510.53 | 2569344.57 |
| 12 | 1000496.20 | 2569374.40 |
| 13 | 1000471.89 | 2569332.16 |
| 14 | 1000487.26 | 2569324.50 |
| 15 | 1000491.50 | 2569322.20 |
| 16 | 1000547.88 | 2569322.16 |
| 17 | 1000706.78 | 2569229.90 |
| 18 | 1000741.75 | 2568839.07 |
| 19 | 1000753.60 | 2568673.60 |
| 20 | 1000764.04 | 2568591.15 |
| 21 | 1000742.55 | 2568589.65 |
| 22 | 1000739.44 | 2568589.45 |
| 23 | 1000719.92 | 2568623.60 |
| 24 | 1000697.28 | 2568591.57 |
| 25 | 1000683.85 | 2568585.90 |
| 26 | 1000655.15 | 2568584.60 |
| 27 | 1000657.80 | 2568528.00 |
| 28 | 1000746.76 | 2568531.42 |
| 29 | 1000763.74 | 2568532.50 |
| 30 | 1000788.30 | 2568546.60 |
| 31 | 1000843.03 | 2568549.09 |
| 32 | 1000864.49 | 2568489.90 |
| 33 | 1000996.22 | 2568493.95 |
| 34 | 1000963.85 | 2568533.57 |
| 35 | 1001397.82 | 2568571.14 |
| 36 | 1001581.45 | 2568527.39 |
| 37 | 1001725.90 | 2568916.95 |

1.1.2. Таблицу 6 «Перечень образуемых земельных участков (частей земельных участков)» изложить в следующей редакции:

| № п/п | Условный номер земельного участка | Характеристика ЗУ | Правообладатель | Категория земель | Вид разрешенного использования | Площадь (кв. м.) |
|-------|-----------------------------------|---|----------------------|---------------------|---|------------------|
| 1 | 86:02:1001001:2004:3У1 | Земельный участок на период строительства и эксплуатации нефтегазового трубопровода (долгосрочная аренда) | Российская Федерация | Земли лесного фонда | Осуществление геологического изучения недр, разведка и добыча полезных ископаемых | 9342 |
| 2 | 86:02:0000000:292:3У1 | Земельный участок на период строительства и эксплуатации нефтегазового трубопровода (долгосрочная аренда) | Российская Федерация | Земли лесного фонда | Осуществление геологического изучения недр, разведка и добыча полезных ископаемых | 97 |

| | | | | | | |
|----|------------------------|---|----------------------|---------------------|---|-------|
| 3 | 86:02:1001001:2004:3У2 | Земельный участок на период строительства и эксплуатации высоковольтного жевода (долгосрочная аренда) | Российская Федерация | Земли лесного фонда | Осуществление геологического изучения недр, разведка и добыча полезных ископаемых | 7977 |
| 4 | 86:02:0000000:292:3У2 | Земельный участок на период строительства и эксплуатации высоковольтного жевода (долгосрочная аренда) | Российская Федерация | Земли лесного фонда | Осуществление геологического изучения недр, разведка и добыча полезных ископаемых | 260 |
| 5 | 86:02:1001001:2004:3У3 | Земельный участок на период строительства и эксплуатации автомобильной дороги (долгосрочная аренда) | Российская Федерация | Земли лесного фонда | Осуществление геологического изучения недр, разведка и добыча полезных ископаемых | 16285 |
| 6 | 86:02:0000000:292:3У3 | Земельный участок на период строительства и эксплуатации автомобильной дороги (долгосрочная аренда) | Российская Федерация | Земли лесного фонда | Осуществление геологического изучения недр, разведка и добыча полезных ископаемых | 192 |
| 7 | 86:02:1001001:2004:3У4 | Земельный участок на период строительства и эксплуатации ВЛ 6 кВ (долгосрочная аренда) | Российская Федерация | Земли лесного фонда | Осуществление геологического изучения недр, разведка и добыча полезных ископаемых | 46250 |
| 8 | 86:02:0000000:292:3У4 | Земельный участок на период строительства и эксплуатации ВЛ 6 кВ (долгосрочная аренда) | Российская Федерация | Земли лесного фонда | Осуществление геологического изучения недр, разведка и добыча полезных ископаемых | 597 |
| 9 | 86:02:1001001:2004:3У5 | Земельный участок на период строительства и эксплуатации ВЛ 6 кВ (долгосрочная аренда) | Российская Федерация | Земли лесного фонда | Осуществление геологического изучения недр, разведка и добыча полезных ископаемых | 16535 |
| 10 | 86:02:1001001:2004:3У6 | Земельный участок на период строительства и эксплуатации ВЛ 6 кВ (долгосрочная аренда) | Российская Федерация | Земли лесного фонда | Осуществление геологического изучения недр, разведка и добыча полезных ископаемых | 14 |

| № п/п | Условный номер земельного участка | Характеристика ЗУ | Правообладатель | Категория земель | Вид разрешенного использования | Площадь (кв. м.) |
|-------|-----------------------------------|--|----------------------|---------------------|---|------------------|
| 11 | 86:02:1001001:2004:4У3 | Земельный участок для складирования древесины (долгосрочная аренда) | Российская Федерация | Земли лесного фонда | Осуществление геологического изучения недр, разведка и добыча полезных ископаемых | 6662 |
| 12 | 86:02:0000000:292:3У5 | Земельный участок на период строительства и эксплуатации ВЛ 6 кВ (долгосрочная аренда) | Российская Федерация | Земли лесного фонда | Осуществление геологического изучения недр, разведка и добыча полезных ископаемых | 199 |

1.1.3. Таблицу 7 «Вид разрешенного использования образуемых земельных участков» изложить в следующей редакции:

| № п/п | Условный номер на чертеже | Условный номер образуемого земельного участка (части земельного участка) | Существующая категория / планировочная категория | Существующий вид разрешенного использования | Существующий адрес / планируемый адрес |
|-------|---------------------------|--|--|--|---|
| 1 | 1 | 86:02:1001001:2004:3У1 | земли лесного фонда / земли промышленности | Лесные земли / Осуществление геологического изучения недр, разведка и добыча полезных ископаемых | Ханты-Мансийский автономный округ – Югра, Ханты-Мансийский район, Самарское лесничество, Ханты-Мансийское участковое лесничество, Нижнее урочище, кварталы №№ 467, 468, целевое назначение лесов – защитные леса, кварталы №№ 468, 469, целевое назначение лесов – эксплуатационные леса, категория земель – земли лесного фонда / Томская область, Ханты-Мансийский автономный округ – Югра, Ханты-Мансийский район, межселенная территория, район Каменное (нап.) |

| | | | | | |
|---|---|------------------------|--|--|---|
| 2 | 2 | 86:02:0000000:292:3У1 | земли лесного фонда / земли промышленности | Лесные земли / Осуществление геологического изучения недр, разведка и добыча полезных ископаемых | Ханты-Мансийский автономный округ – Югра, Ханты-Мансийский район, Южно-Каменный лицензионный участок / Томская область, Ханты-Мансийский автономный округ – Югра, Ханты-Мансийский район, межселенная территория, район Каменное (нап.) |
| 3 | 3 | 86:02:1001001:2004:3У2 | земли лесного фонда / земли промышленности | Лесные земли / Осуществление геологического изучения недр, разведка и добыча полезных ископаемых | Ханты-Мансийский автономный округ – Югра, Ханты-Мансийский район, Самарское лесничество, Ханты-Мансийское участковое лесничество, Нижнее урочище, кварталы №№ 467, 468, целевое назначение лесов – защитные леса, кварталы №№ 468, 469, целевое назначение лесов – эксплуатационные леса, категория земель – земли лесного фонда / Томская область, Ханты-Мансийский автономный округ – Югра, Ханты-Мансийский район, межселенная территория, район Каменное (нап.) |
| 4 | 4 | 86:02:0000000:292:3У2 | земли лесного фонда / земли промышленности | Лесные земли / Осуществление геологического изучения недр, разведка и добыча полезных ископаемых | Ханты-Мансийский автономный округ – Югра, Ханты-Мансийский район, Южно-Каменный лицензионный участок / Томская область, Ханты-Мансийский автономный округ – Югра, Ханты-Мансийский район, межселенная территория, район Каменное (нап.) |

| | | | | | |
|---|---|------------------------|--|--|---|
| 5 | 5 | 86:02:1001001:2004:3У3 | земли лесного фонда / земли промышленности | Лесные земли / Осуществление геологического изучения недр, разведка и добыча полезных ископаемых | Нижнее урочище, кварталы №№ 467, 468, целевое назначение лесов – защитные леса, кварталы №№ 468, 469, целевое назначение лесов – эксплуатационные леса, категория земель – земли лесного фонда / Томская область, Ханты-Мансийский автономный округ – Югра, Ханты-Мансийский район, межселенная территория, район Каменное (нап.) |
| 6 | 6 | 86:02:0000000:292:3У3 | земли лесного фонда / земли промышленности | Лесные земли / Осуществление геологического изучения недр, разведка и добыча полезных ископаемых | Ханты-Мансийский автономный округ – Югра, Ханты-Мансийский район, Южно-Каменный лицензионный участок / Томская область, Ханты-Мансийский автономный округ – Югра, Ханты-Мансийский район, межселенная территория, район Каменное (нап.) |
| 7 | 7 | 86:02:1001001:2004:3У4 | земли лесного фонда / земли промышленности | Лесные земли / Осуществление геологического изучения недр, разведка и добыча полезных ископаемых | Ханты-Мансийский автономный округ – Югра, Ханты-Мансийский район, Самарское лесничество, Ханты-Мансийское участковое лесничество, Нижнее урочище, кварталы №№ 467, 468, целевое назначение лесов – защитные леса, кварталы №№ 468, 469, целевое назначение лесов – эксплуатационные леса, категория земель – земли лесного фонда / Томская область, Ханты-Мансийский автономный округ – Югра, Ханты-Мансийский район, межселенная территория, район Каменное (нап.) |

| | | | | |
|----|------------------------|--|--|---|
| 8 | 86:02:0000000:292:3У4 | лесного фонда / земли промышленности | Осуществление геологического изучения недр, разведка и добыча полезных ископаемых | лицензионный участок / Томская область, Ханты-Мансийский автономный округ – Югра, Ханты-Мансийский район, межселенная территория, район Каменное (нап.) |
| 9 | 86:02:1001001:2004:3У5 | земли лесного фонда / земли промышленности | Лесные земли / Осуществление геологического изучения недр, разведка и добыча полезных ископаемых | Ханты-Мансийский автономный округ – Югра, Ханты-Мансийский район, Самарское лесничество, Ханты-Мансийское участковое лесничество, Нижнее урочище, кварталы №№ 467, 468, целевое назначение лесов – защитные леса, кварталы №№ 468, 469, целевое назначение лесов – эксплуатационные леса, категория земель – земли лесного фонда / Томская область, Ханты-Мансийский автономный округ – Югра, Ханты-Мансийский район, межселенная территория, район Каменное (нап.) |
| 10 | 86:02:1001001:2004:3У6 | земли лесного фонда / земли промышленности | Лесные земли / Осуществление геологического изучения недр, разведка и добыча полезных ископаемых | Ханты-Мансийский автономный округ – Югра, Ханты-Мансийский район, Самарское лесничество, Ханты-Мансийское участковое лесничество, Нижнее урочище, кварталы №№ 467, 468, целевое назначение лесов – защитные леса, кварталы №№ 468, 469, целевое назначение лесов – эксплуатационные леса, категория земель – земли лесного фонда / Томская область, Ханты-Мансийский автономный округ – Югра, Ханты-Мансийский район, межселенная территория, район Каменное (нап.) |

| | | | | |
|----|------------------------|--|--|--|
| 11 | 86:02:1001001:2004:3У7 | земли лесного фонда / земли промышленности | Лесные земли / Осуществление геологического изучения недр, разведка и добыча полезных ископаемых | Мансийский район, Самарское лесничество, Ханты-Мансийское участковое лесничество, Нижнее урочище, кварталы №№ 467, 468, целевое назначение лесов – защитные леса, кварталы №№ 468, 469, целевое назначение лесов – эксплуатационные леса, категория земель – земли лесного фонда |
| 12 | 86:02:0000000:292:3У5 | земли лесного фонда / земли промышленности | Лесные земли / Осуществление геологического изучения недр, разведка и добыча полезных ископаемых | Ханты-Мансийский автономный округ – Югра, Ханты-Мансийский район, Южно-Каменный лицензионный участок / Томская область, Ханты-Мансийский автономный округ – Югра, Ханты-Мансийский район, межселенная территория, район Каменное (нап.) |

1.1.4. В разделе 5 «Сведения о границах территории, в отношении которой утвержден проект межевания, содержащие перечень координат характерных точек этих границ в системе координат, используемой для ведения Единого государственного реестра недвижимости» слова «Площадь территории, в отношении которой утвержден проект межевания – 81000 кв. м» заменить словами «Площадь территории, в отношении которой утвержден проект межевания – 104410 кв. м».

1.1.5. Таблицу 11 «Территория, предназначенная для размещения линейных объектов» изложить в следующей редакции:

| № п/п | Условный номер земельного участка | Х | У |
|-------|-----------------------------------|------------|------------|
| 1 | 1 | 1001481.65 | 2569006.00 |
| 2 | 2 | 1001404.70 | 2568784.30 |
| 3 | 3 | 1001376.37 | 2568795.44 |
| 4 | 4 | 1001330.21 | 2568668.70 |
| 5 | 5 | 1000816.63 | 2568647.92 |

| | | |
|----|------------|------------|
| 6 | 1000799.47 | 2568834.53 |
| 7 | 1000778.54 | 2568833.10 |
| 8 | 1000740.92 | 2569242.71 |
| 9 | 1000562.71 | 2569346.57 |
| 10 | 1000517.82 | 2569340.36 |
| 11 | 1000510.53 | 2569344.57 |
| 12 | 1000496.20 | 2569374.40 |
| 13 | 1000471.89 | 2569332.16 |
| 14 | 1000487.26 | 2569324.50 |
| 15 | 1000491.50 | 2569322.20 |
| 16 | 1000547.88 | 2569322.16 |
| 17 | 1000706.78 | 2569229.90 |
| 18 | 1000741.75 | 2568839.07 |
| 19 | 1000753.60 | 2568673.60 |
| 20 | 1000764.04 | 2568591.15 |
| 21 | 1000742.55 | 2568589.65 |
| 22 | 1000739.44 | 2568589.45 |
| 23 | 1000719.92 | 2568623.60 |
| 24 | 1000697.28 | 2568591.57 |
| 25 | 1000683.85 | 2568585.90 |
| 26 | 1000655.15 | 2568584.60 |
| 27 | 1000657.80 | 2568528.00 |
| 28 | 1000746.76 | 2568531.42 |
| 29 | 1000763.74 | 2568532.50 |
| 30 | 1000788.30 | 2568546.60 |
| 31 | 1000843.03 | 2568549.09 |
| 32 | 1000864.49 | 2568489.90 |
| 33 | 1000996.22 | 2568493.95 |
| 34 | 1000963.85 | 2568533.57 |
| 35 | 1001397.82 | 2568571.14 |
| 36 | 1001581.45 | 2568527.39 |
| 37 | 1001725.90 | 2568916.95 |


1.1.6. Графическую часть к Приказу изложить в следующей редакции согласно приложению к настоящему Приказу.

2. Опубликовать настоящий приказ в газете «Наш район» и разместить на официальном сайте администрации Ханты-Мансийского района.

3. Контроль за выполнением приказа оставляю за собой.

И. о. директора департамента
строительства, архитектуры и ЖКХ

И.С. Петухин

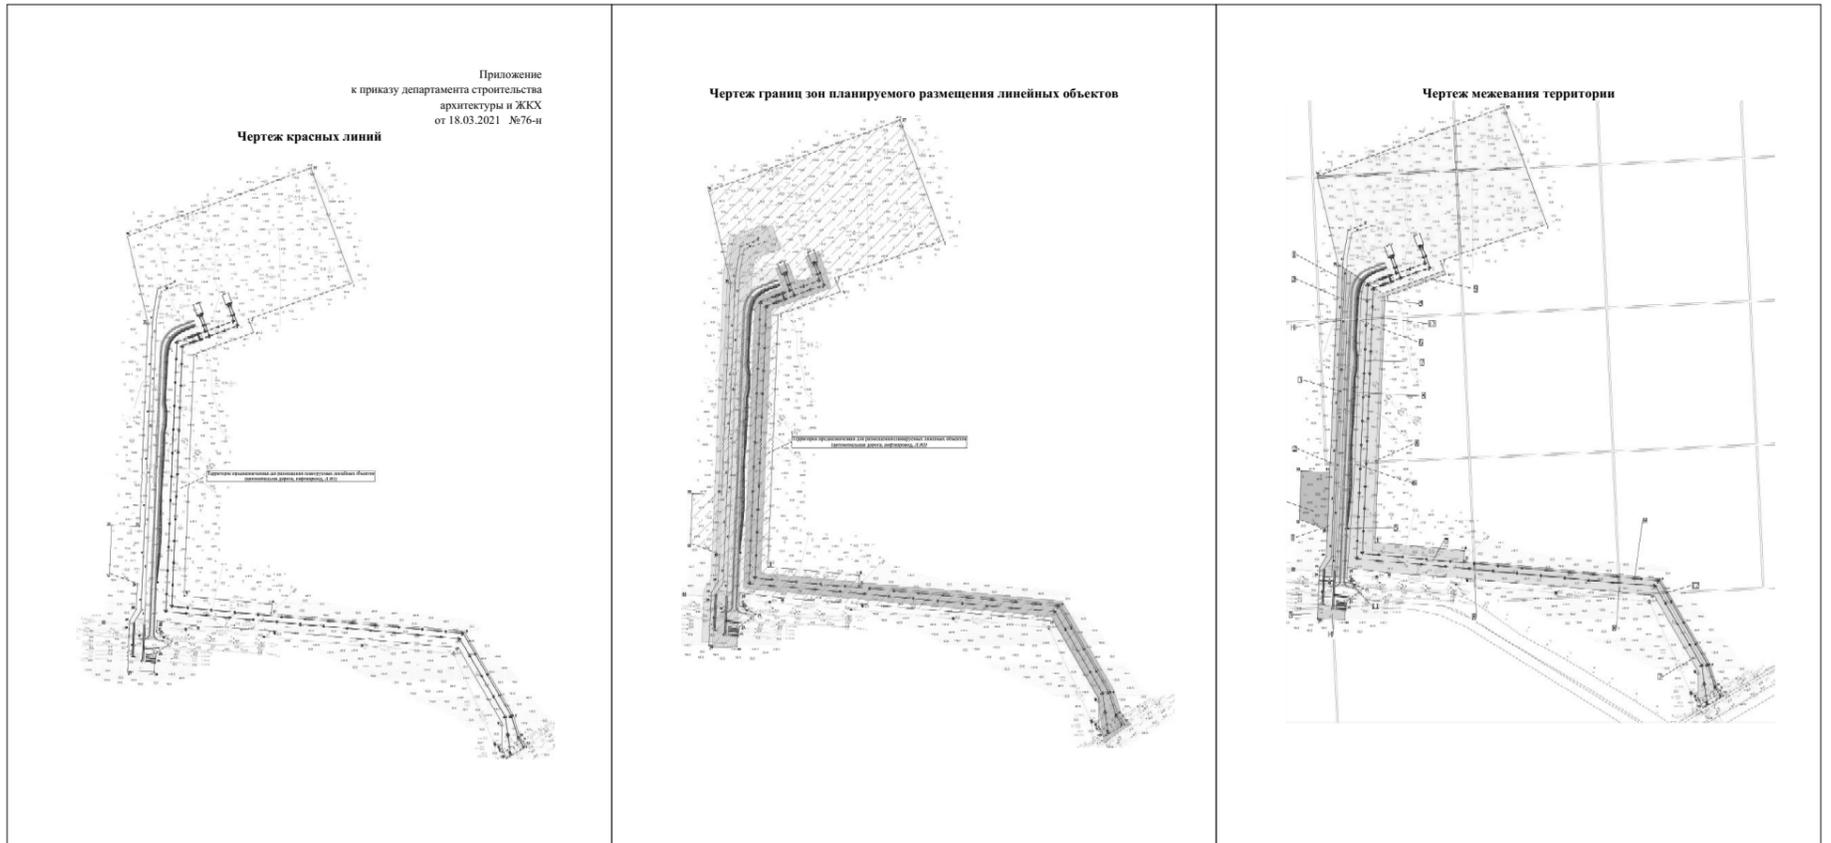

Проект

вносится Главой сельского поселения Горноправдинск

ХАНТЫ-МАНСИЙСКИЙ АВТОНОМНЫЙ ОКРУГ - ЮГРА
(ТЮМЕНСКАЯ ОБЛАСТЬ)
ХАНТЫ-МАНСИЙСКИЙ МУНИЦИПАЛЬНЫЙ РАЙОН
МУНИЦИПАЛЬНОЕ ОБРАЗОВАНИЕ
СЕЛЬСКОЕ ПОСЕЛЕНИЕ
ГОРНОПРАВДИНСК

СОВЕТ ДЕПУТАТОВ
четвертого созыва

РЕШЕНИЕ

от ___ __ 20__
г. Горноправдинск

№ ___

О внесении изменений
в Устав сельского поселения Горноправдинск

В соответствии с Федеральными законами от 06.10.2003 № 131-ФЗ «Об общих принципах организации местного самоуправления в Российской Федерации», от 30.04.2021 № 116-ФЗ «О внесении изменений в отдельные законодательные акты Российской Федерации», Уставом сельского поселения Горноправдинск,

Совет депутатов сельского поселения Горноправдинск
Р Е Ш И Л:

1. Внести в Устав сельского поселения Горноправдинск, принятый решением Совета депутатов сельского поселения Горноправдинск от 06.04.2009 № 31 (с изменениями и дополнения на 29.03.2021г.), следующие изменения:

1.1. Подпункт 7 пункта 1 статьи 22 изложить в следующей редакции:

«7) прекращения гражданства Российской Федерации либо гражданства иностранного государства - участника международного договора Российской Федерации, в соответствии с которым иностранный гражданин имеет право быть избранным в органы местного самоуправления, наличия гражданства (подданства) иностранного государства либо вида на жительство или иного документа, подтверждающего право на постоянное проживание на территории иностранного государства гражданина Российской Федерации либо иностранного гражданина, имеющего право на основании международного договора Российской Федерации быть избранным в органы местного самоуправления, если иное не предусмотрено международным договором Российской Федерации;»;

1.2. Подпункт 8 пункта 1 статьи 26 изложить в следующей редакции:

«8) прекращения гражданства Российской Федерации либо гражданства иностранного государства - участника международного договора Российской Федерации, в соответствии с которым иностранный гражданин имеет право быть избранным в органы местного самоуправления, наличия гражданства (подданства) иностранного государства либо вида на жительство или иного документа, подтверждающего право на постоянное проживание на территории иностранного государства гражданина Российской Федерации либо иностранного гражданина, имеющего право на основании международного договора Российской Федерации быть избранным в органы местного самоуправления, если иное не предусмотрено международным договором Российской Федерации;».

2. Главе сельского поселения Горноправдинск в порядке, установленном Федеральным законом от 21.07.2005 № 97-ФЗ «О государственной регистрации уставов муниципальных образований», представить настоящее решение на государственную регистрацию.

3. Настоящее решение вступает в силу после его официального опубликования (обнародования), произведенного после его государственной регистрации.

Председатель Совета депутатов
сельского поселения Горноправдинск

Глава сельского
поселения Горноправдинск

_____ М.Ю.Рацупкин

_____ О.С.Садков